


PLANTA BAIXA DETALHAMENTO DE PASSEIO
Rua Dary de Marchi
Area: 234,60m²
esc 1:550

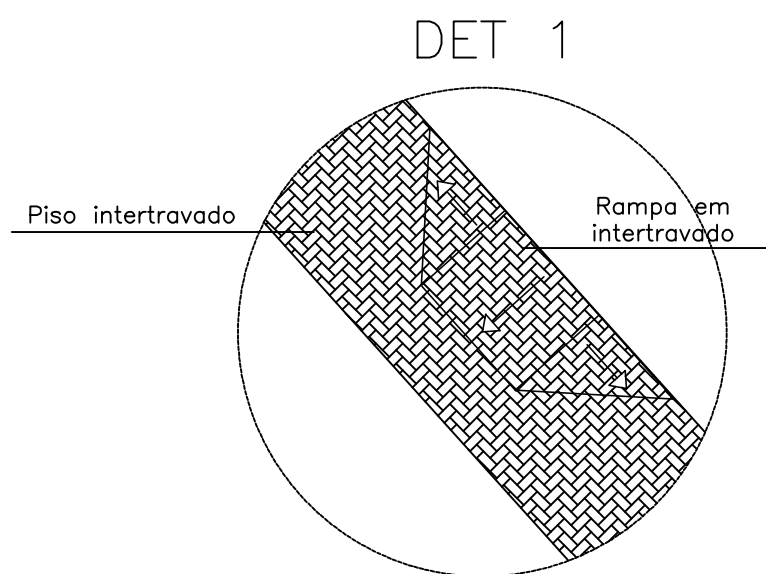


PLANTA BAIXA DETALHAMENTO DE PASSEIO

OBRA: PAVIMENTAÇÃO COM BLOCOS INTERTRAVADOS DA ÁREA DO PASSEIO DO BAIRRO
CENTRO ADMINISTRATIVO
PROP: Município de Nova Ramada/RS
END: Bairro Centro administrativo no município de Nova Ramada/RS, 98.758-000.

RESP. TÉC. JAINE BIANCA FIGUR
ENG. CIVIL CREA – RS 245.505

JAINE BIANCA
FIGUR:038067
03051

Assinado de forma
digital por JAINE BIANCA
FIGUR:03806703051
Dados: 2025.03.31
08:29:21 -03'00'

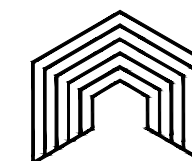

INVISTA
SOLUÇÕES EM ENGENHARIA

ESCALA
1:550

ÁREA
234,60

DATA
MARÇ/25

PRANCHA
05/11

DESENHO
Jaíne F.