


OBS: Haverá rebaixo de meio-fio para entrada de veículos e floreiras ao longo dos passeios.

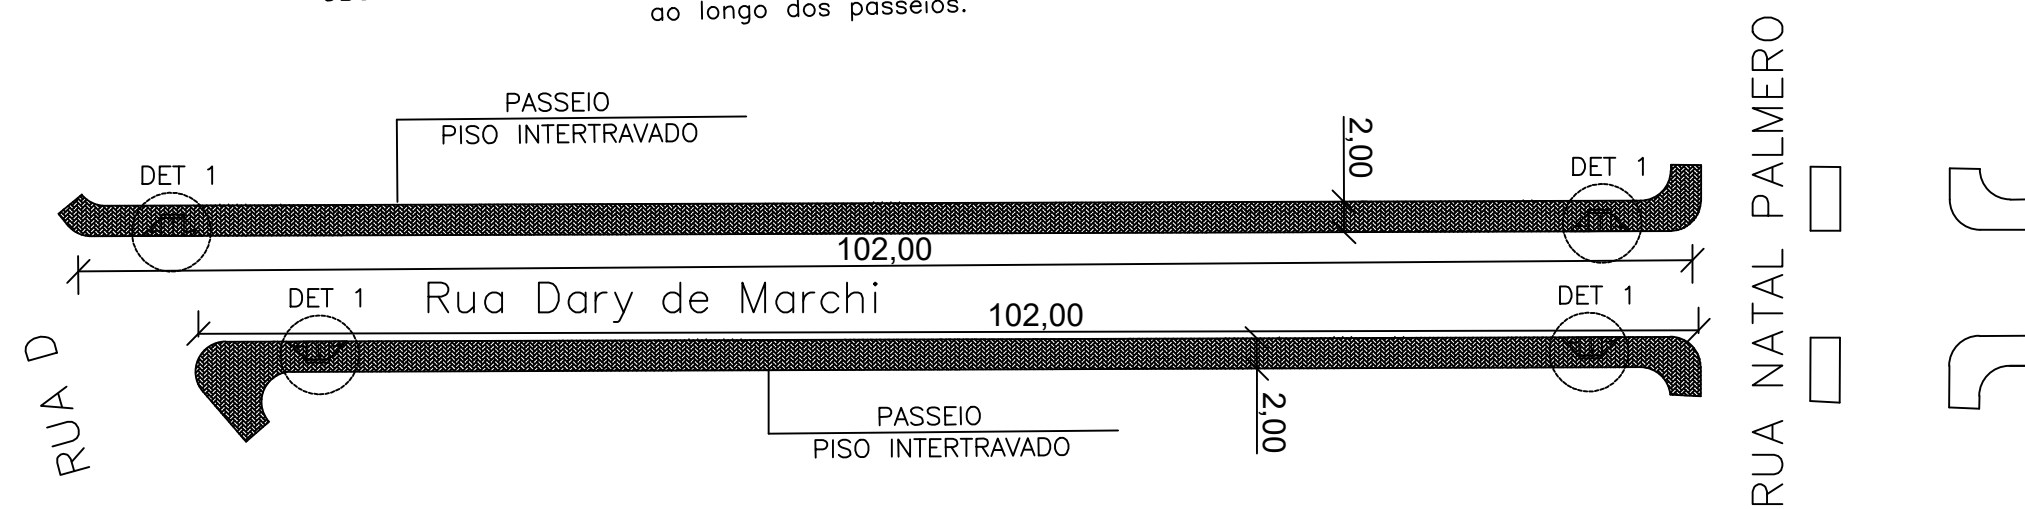


PLANTA BAIXA DETALHAMENTO DE PASSEIO

Rua Dary de Marchi

Area: 408,00m²

esc 1:500

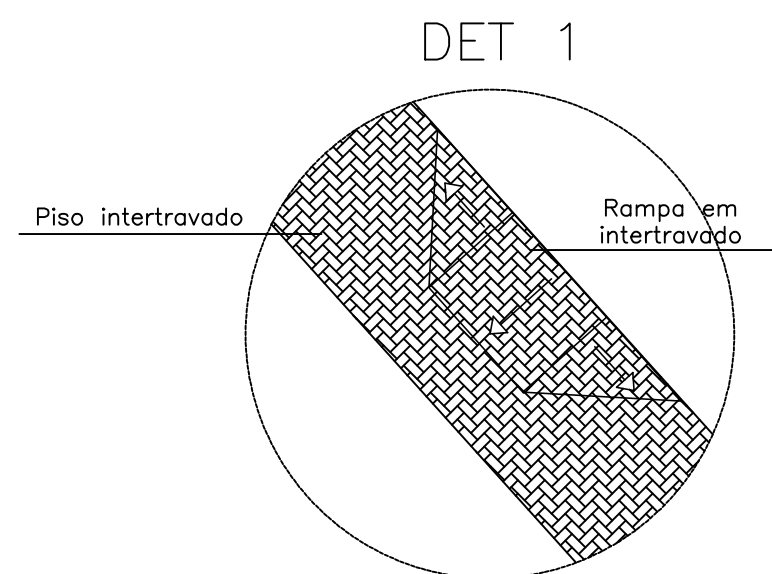

PLANTA BAIXA DETALHAMENTO DE PASSEIO

OBRA: PAVIMENTAÇÃO COM BLOCOS INTERTRAVADOS DA ÁREA DO PASSEIO DO BAIRRO CENTRO ADMINISTRATIVO


PROP: Município de Nova Ramada/RS

END: Bairro Centro administrativo no município de Nova Ramada/RS, 98.758-000.

RESP. TÉC. JAINE BIANCA FIGUR
ENG. CIVIL CREA - RS 245.505

Assinado de forma digital por JAINE BIANCA
FIGUR:03806703051
Dados: 2025.03.31 08:29:58 -03'00'

JAINE BIANCA
FIGUR:038067
03051

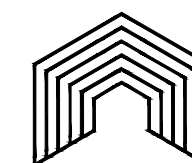

INVISTA

SOLUÇÕES EM ENGENHARIA

ESCALA
1:500

ÁREA
408,00

DATA
MARÇ/25

PRANCHA
06/11

DESENHO
Jaíne F.