



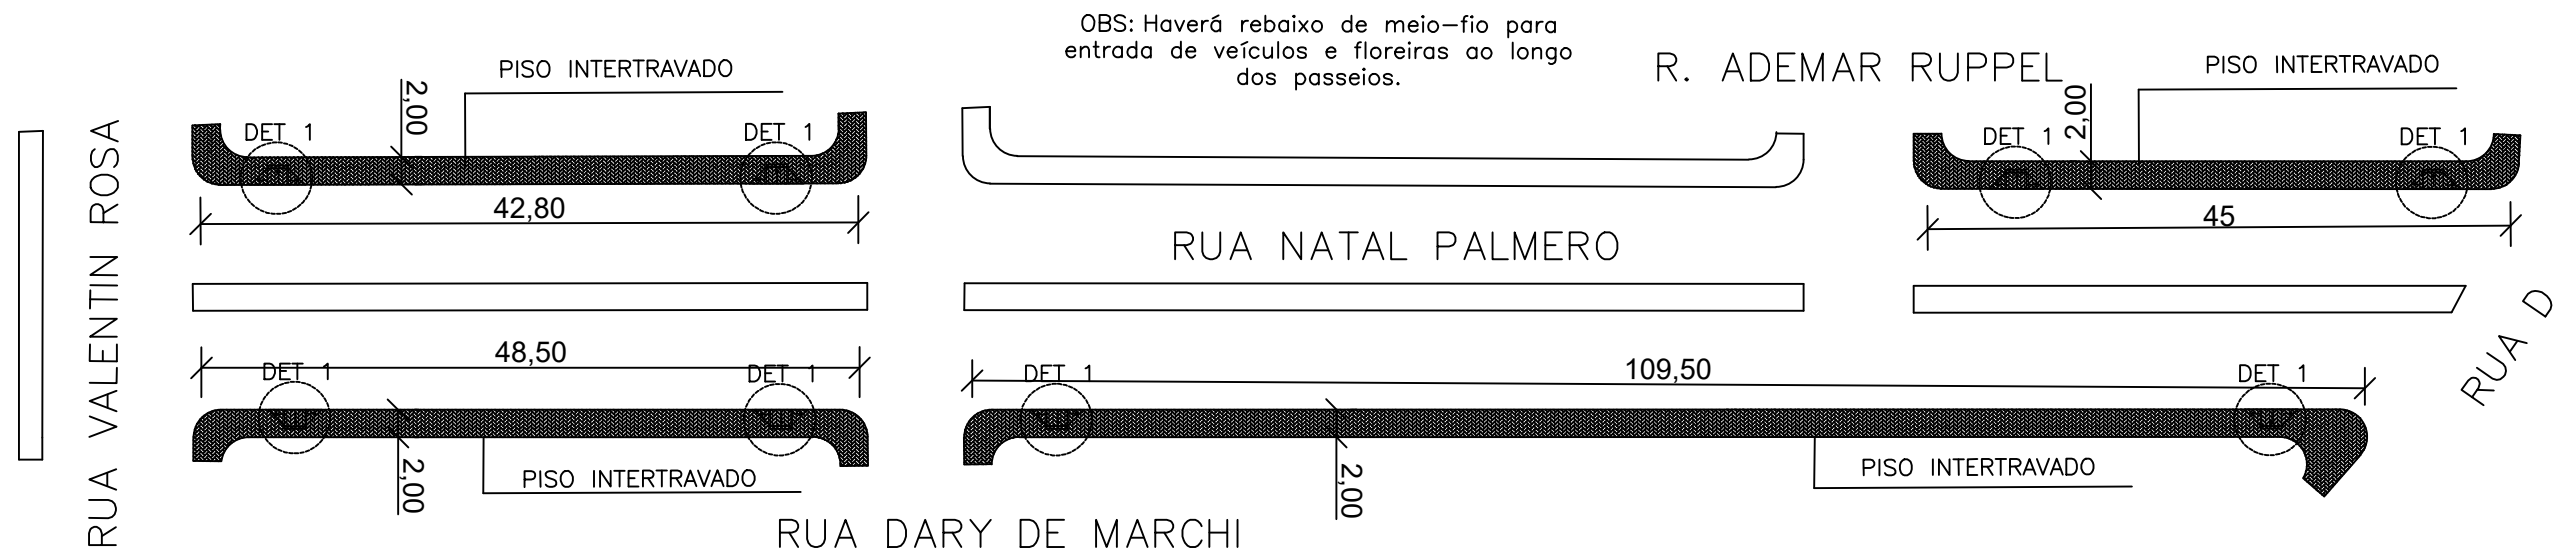

PLANTA BAIXA DETALHAMENTO DE PASSEIO
Rua Natal Palmero
Area: 491,60M²
esc 1:550

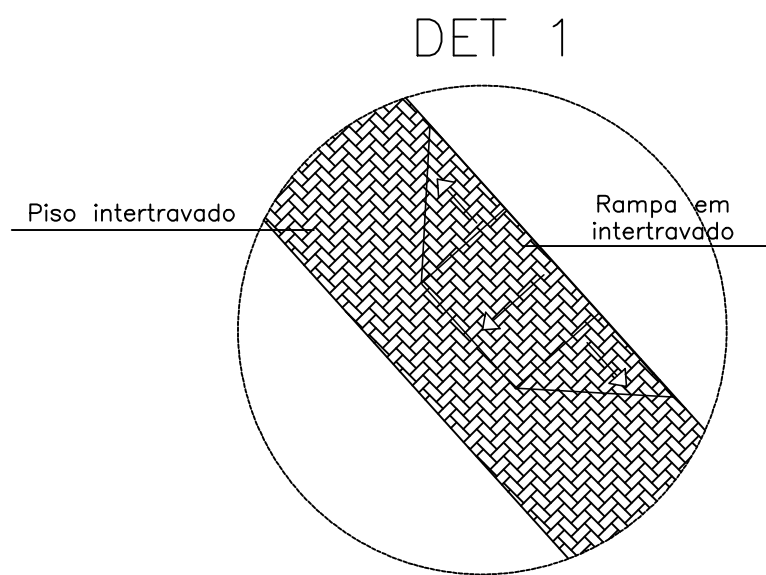

PLANTA BAIXA DETALHAMENTO DE PASSEIO


OBRA: PAVIMENTAÇÃO COM BLOCOS INTERTRAVADOS DA ÁREA DO PASSEIO DO BAIRRO
CENTRO ADMINISTRATIVO
PROP: Município de Nova Ramada/RS
END: Bairro Centro administrativo no município de Nova Ramada/RS, 98.758-000.

RESP. TÉC. JAINE BIANCA FIGUR
ENG. CIVIL CREA - RS 245.505

JAINE

BIANCA
FIGUR:03806
703051

Assinado de forma digital por JAINE
BIANCA FIGUR:03806703051
Dados: 2025.03.31 08:33:58 -03'00'

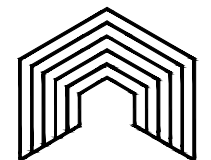

INVISTA

SOLUÇÕES EM ENGENHARIA

ESCALA
1:550

ÁREA
491,60

DATA
MARÇ/25

PRANCHA
11/11

DESENHO
Jaíne F.