




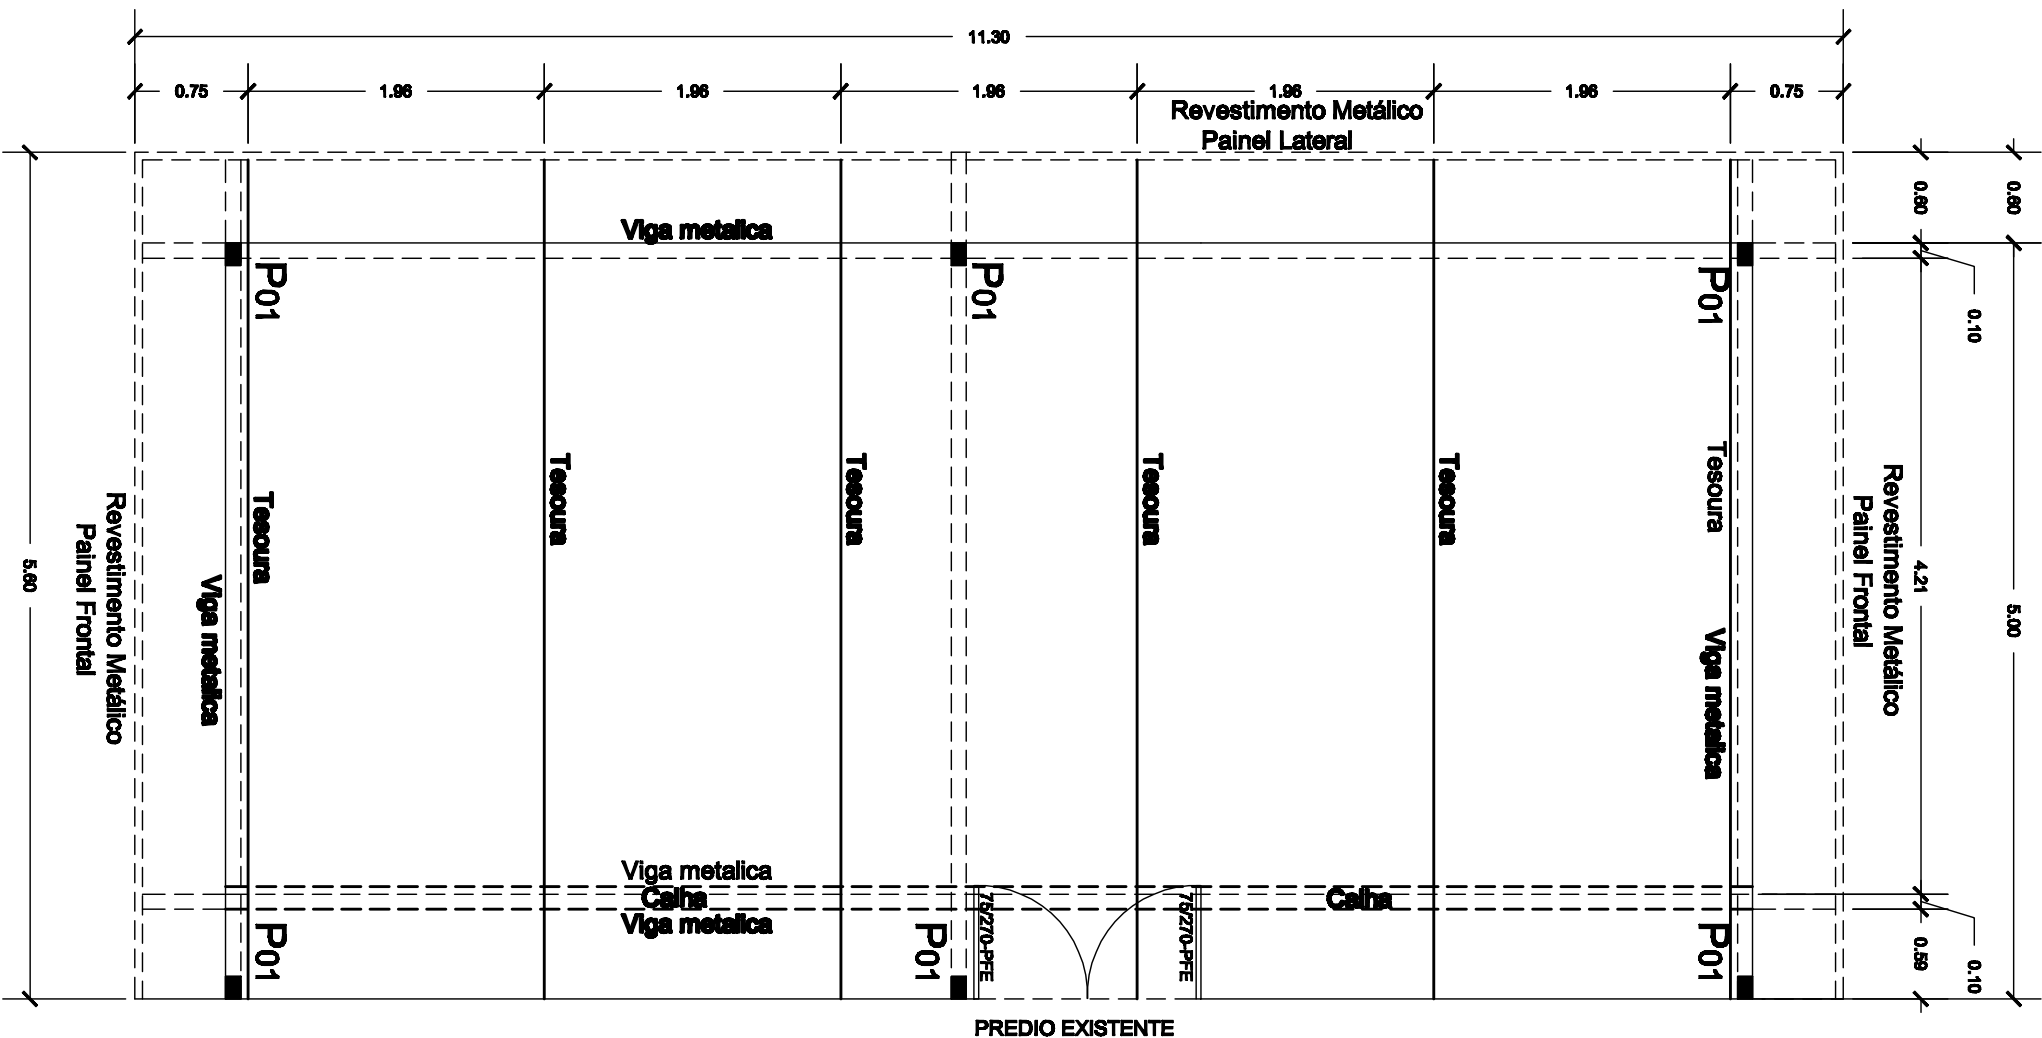


PLANTA BAIXA - TELHADO

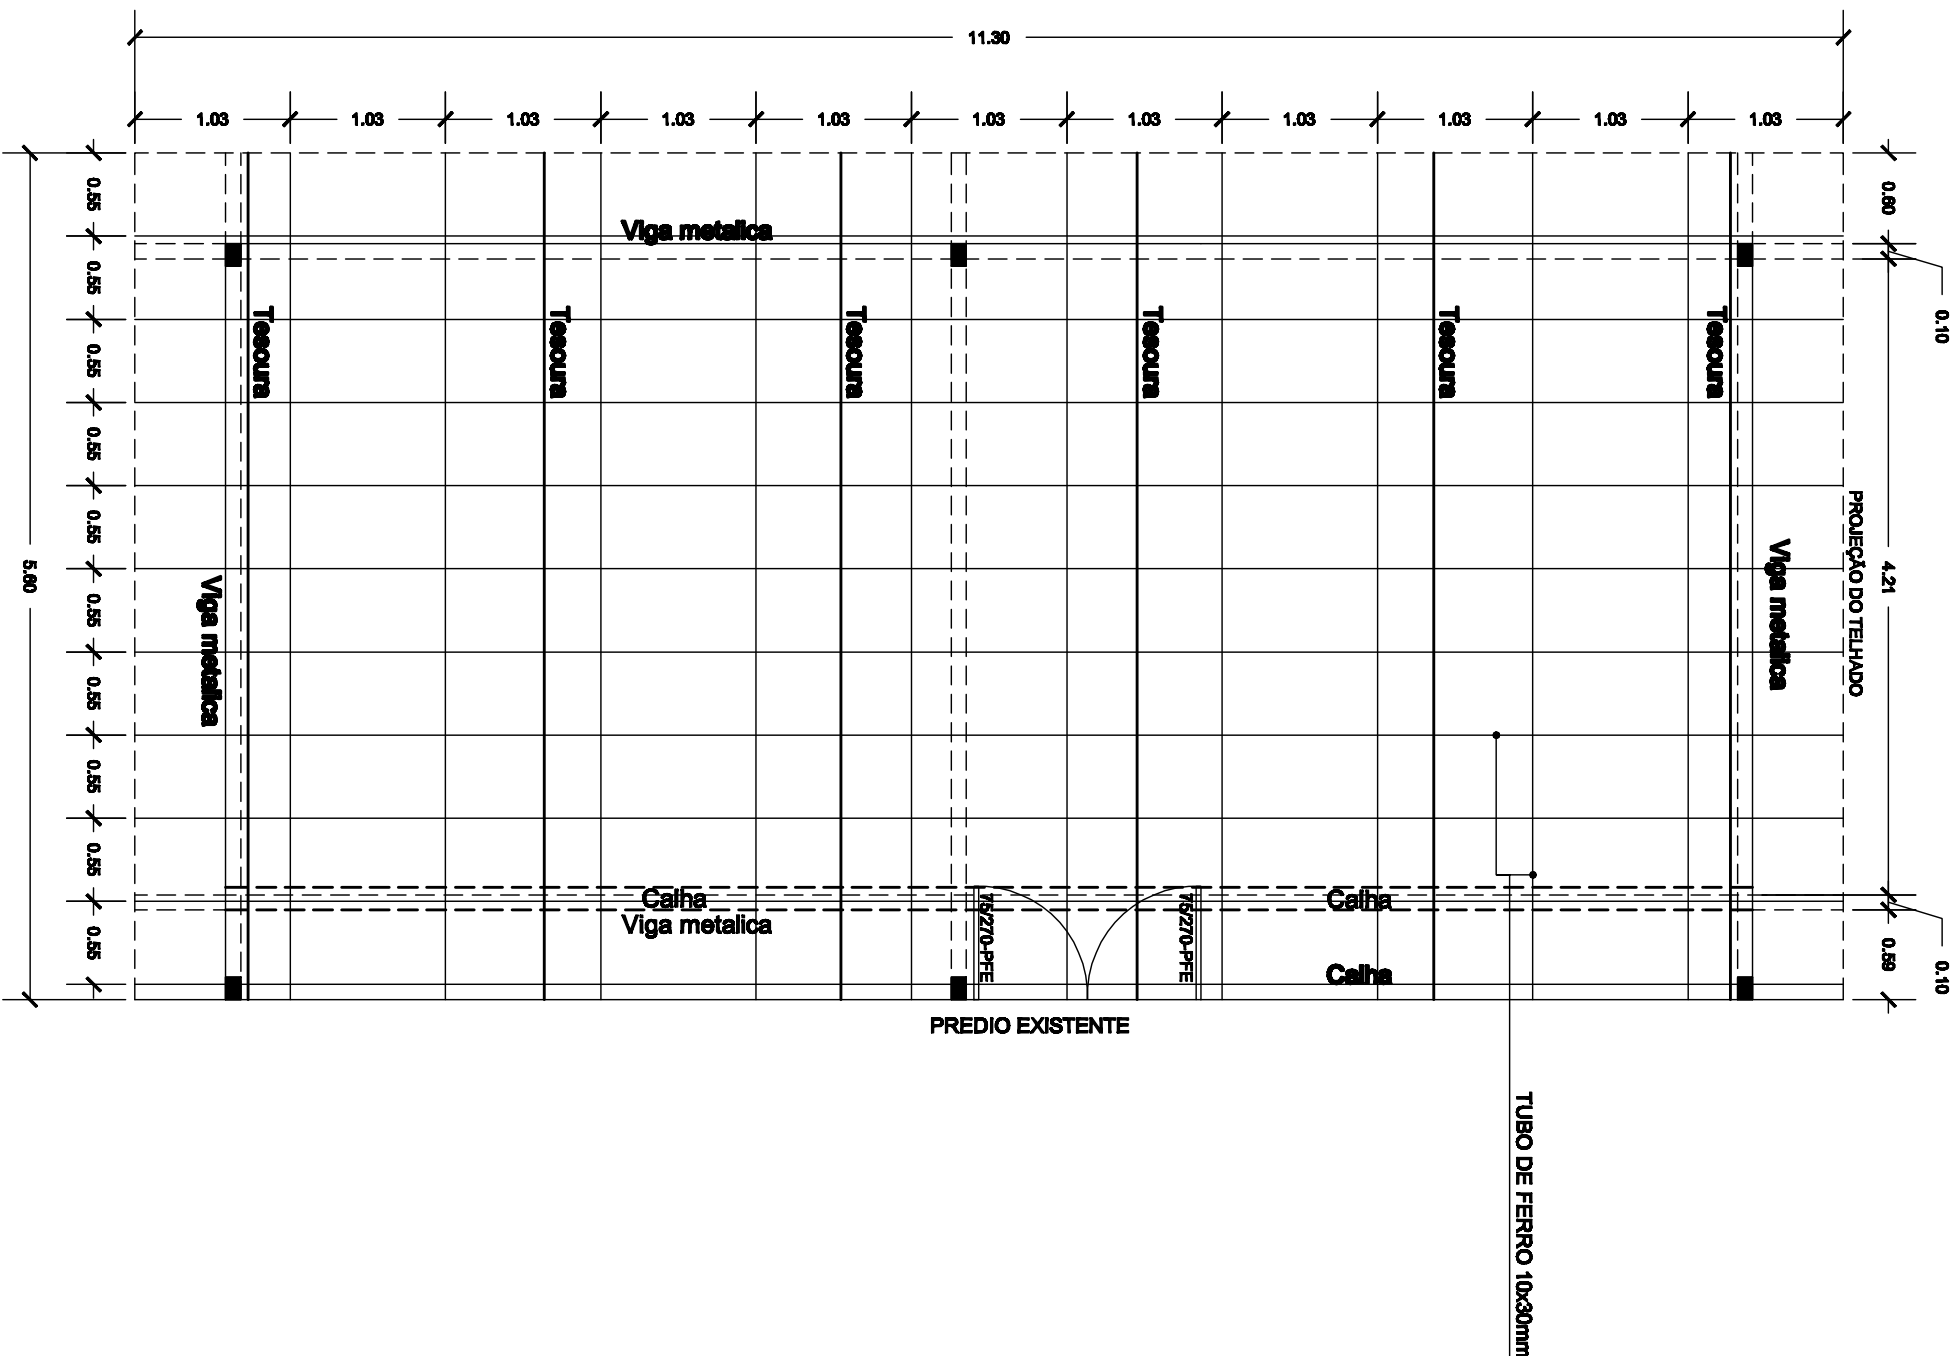

ESTRUTURA DO FORRO

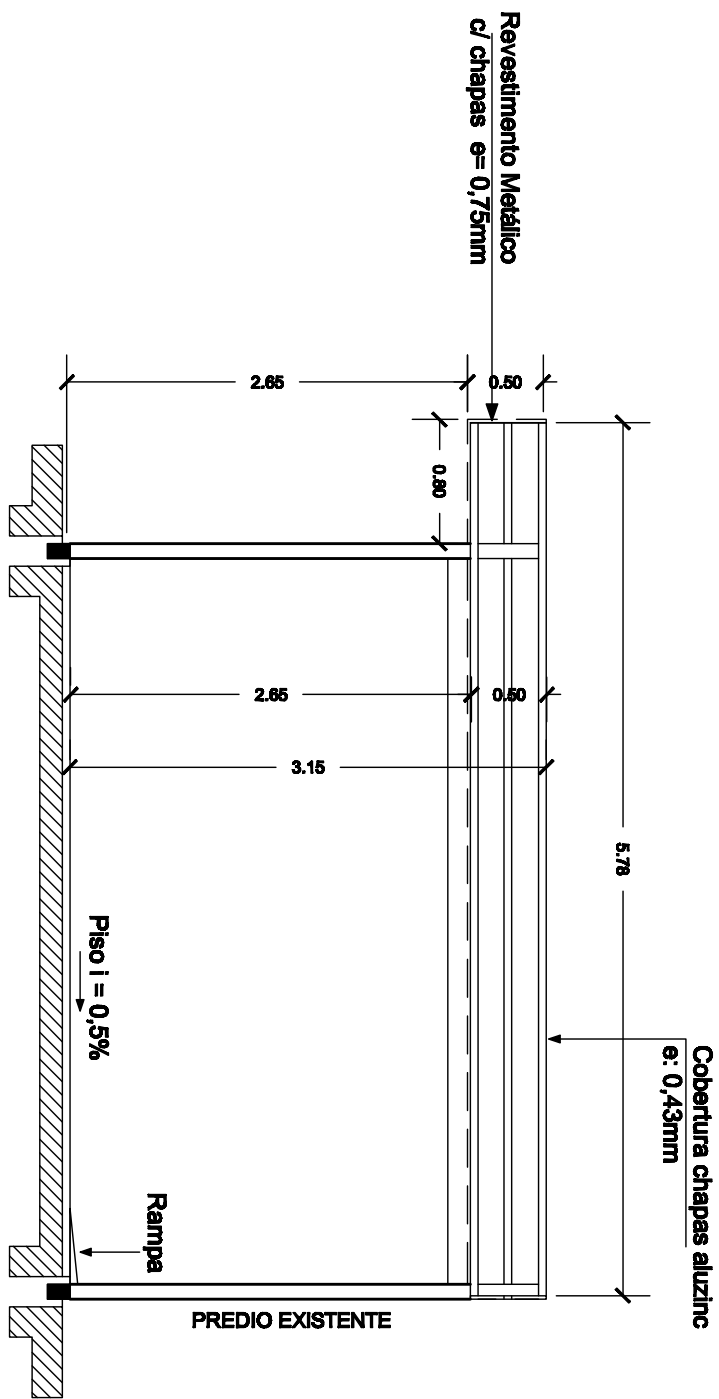


CORTE X. X' - PLATIBANDA

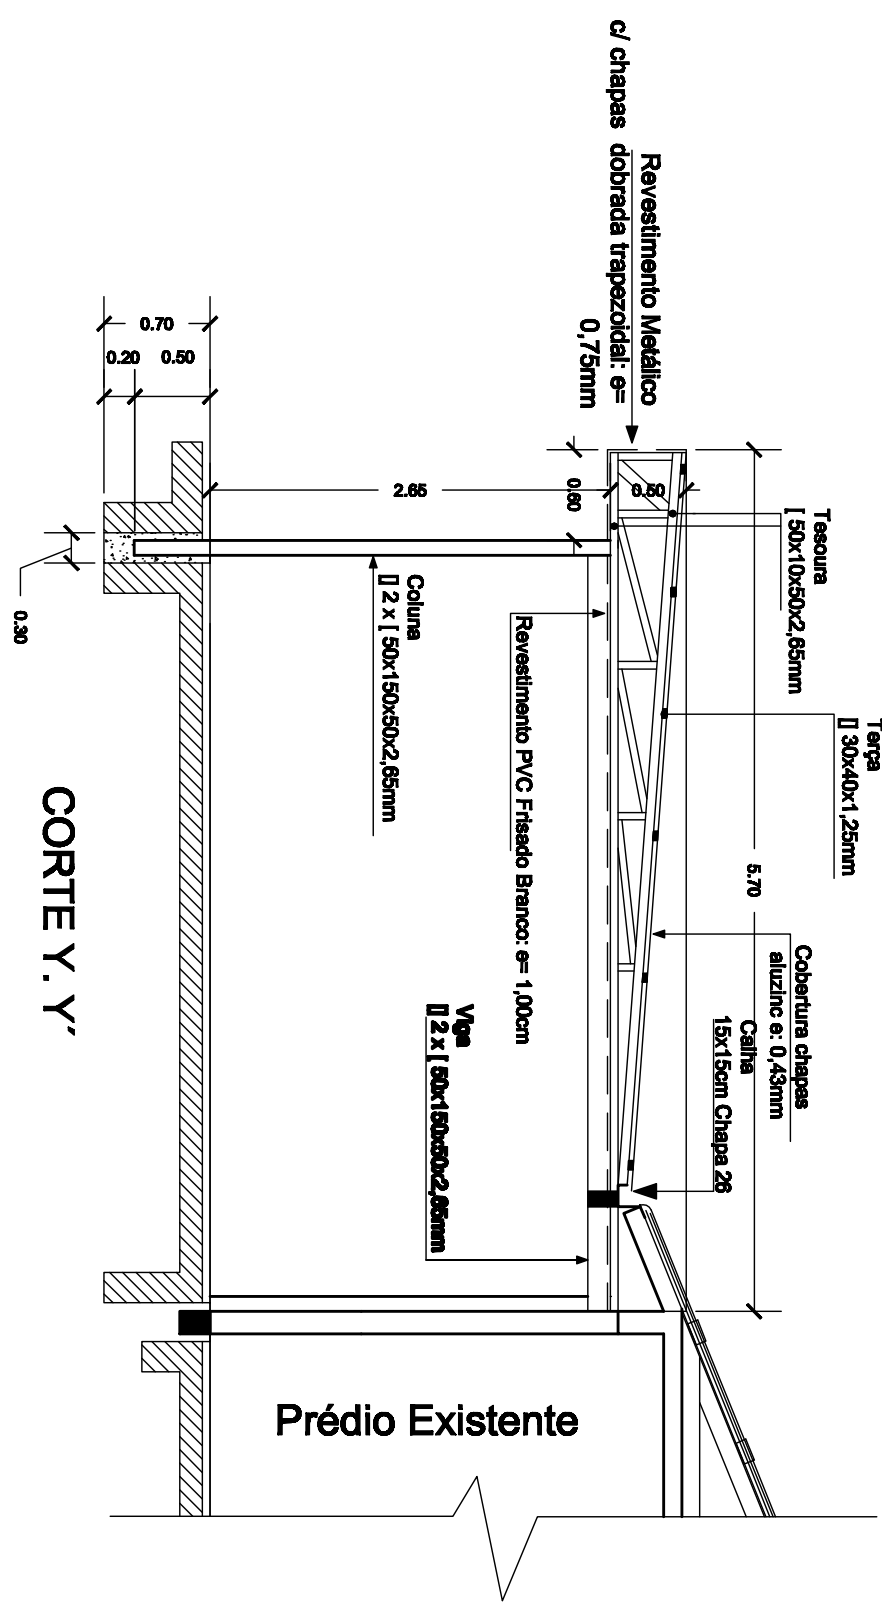


CORTE Y. Y'

PAINEL FRONTAL - 50X570cm

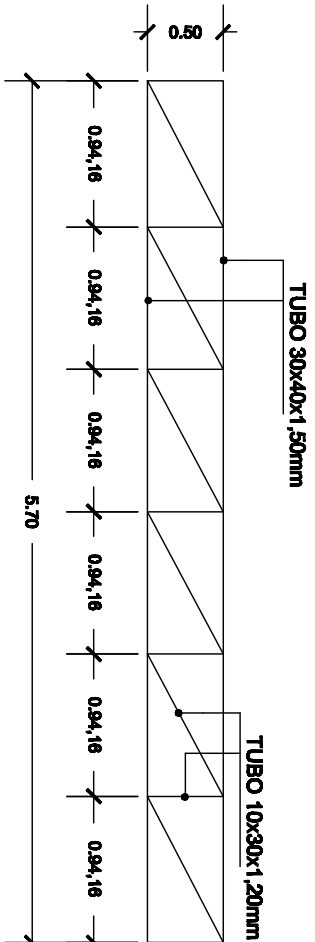

PAINEL LATERAL - 50X1130cm

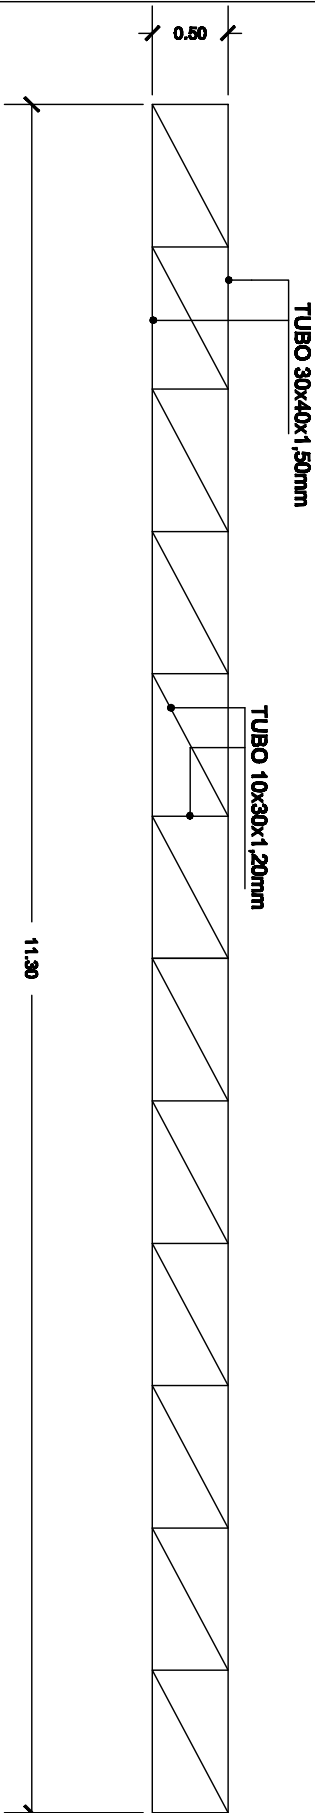

MUNICÍPIO DE NOVA RAMADA / RS

AMPLIAÇÃO UNIDADE SANITÁRIA
Rua F - Sede

PROF. MANOEL: ELTON REISFELD
RESP. TÉCNICO: EUGENIO PRIZZO
Eng. CIVIL CREIA 57440

ESTRUTURA METÁLICA

02

TOTAL DE FRANCIAS

02 / 03

ESCALA
1: 30

DATA
ABRIL/09

ÁREA
50,50m²

DESENHO
TARCÍSIO