



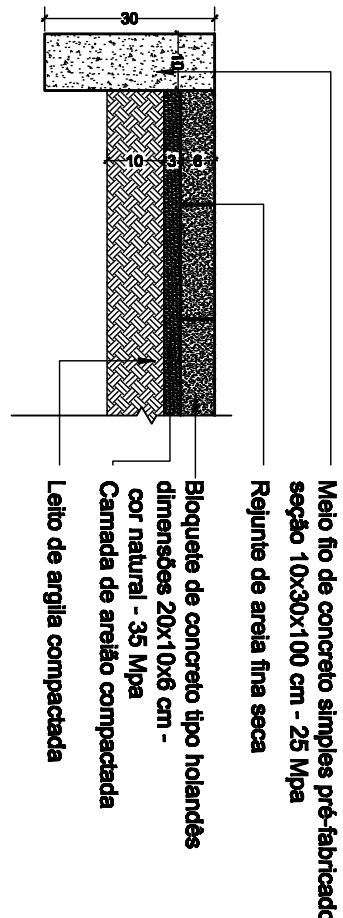

CORTE PAVIMENTAÇÃO DA CALÇADA

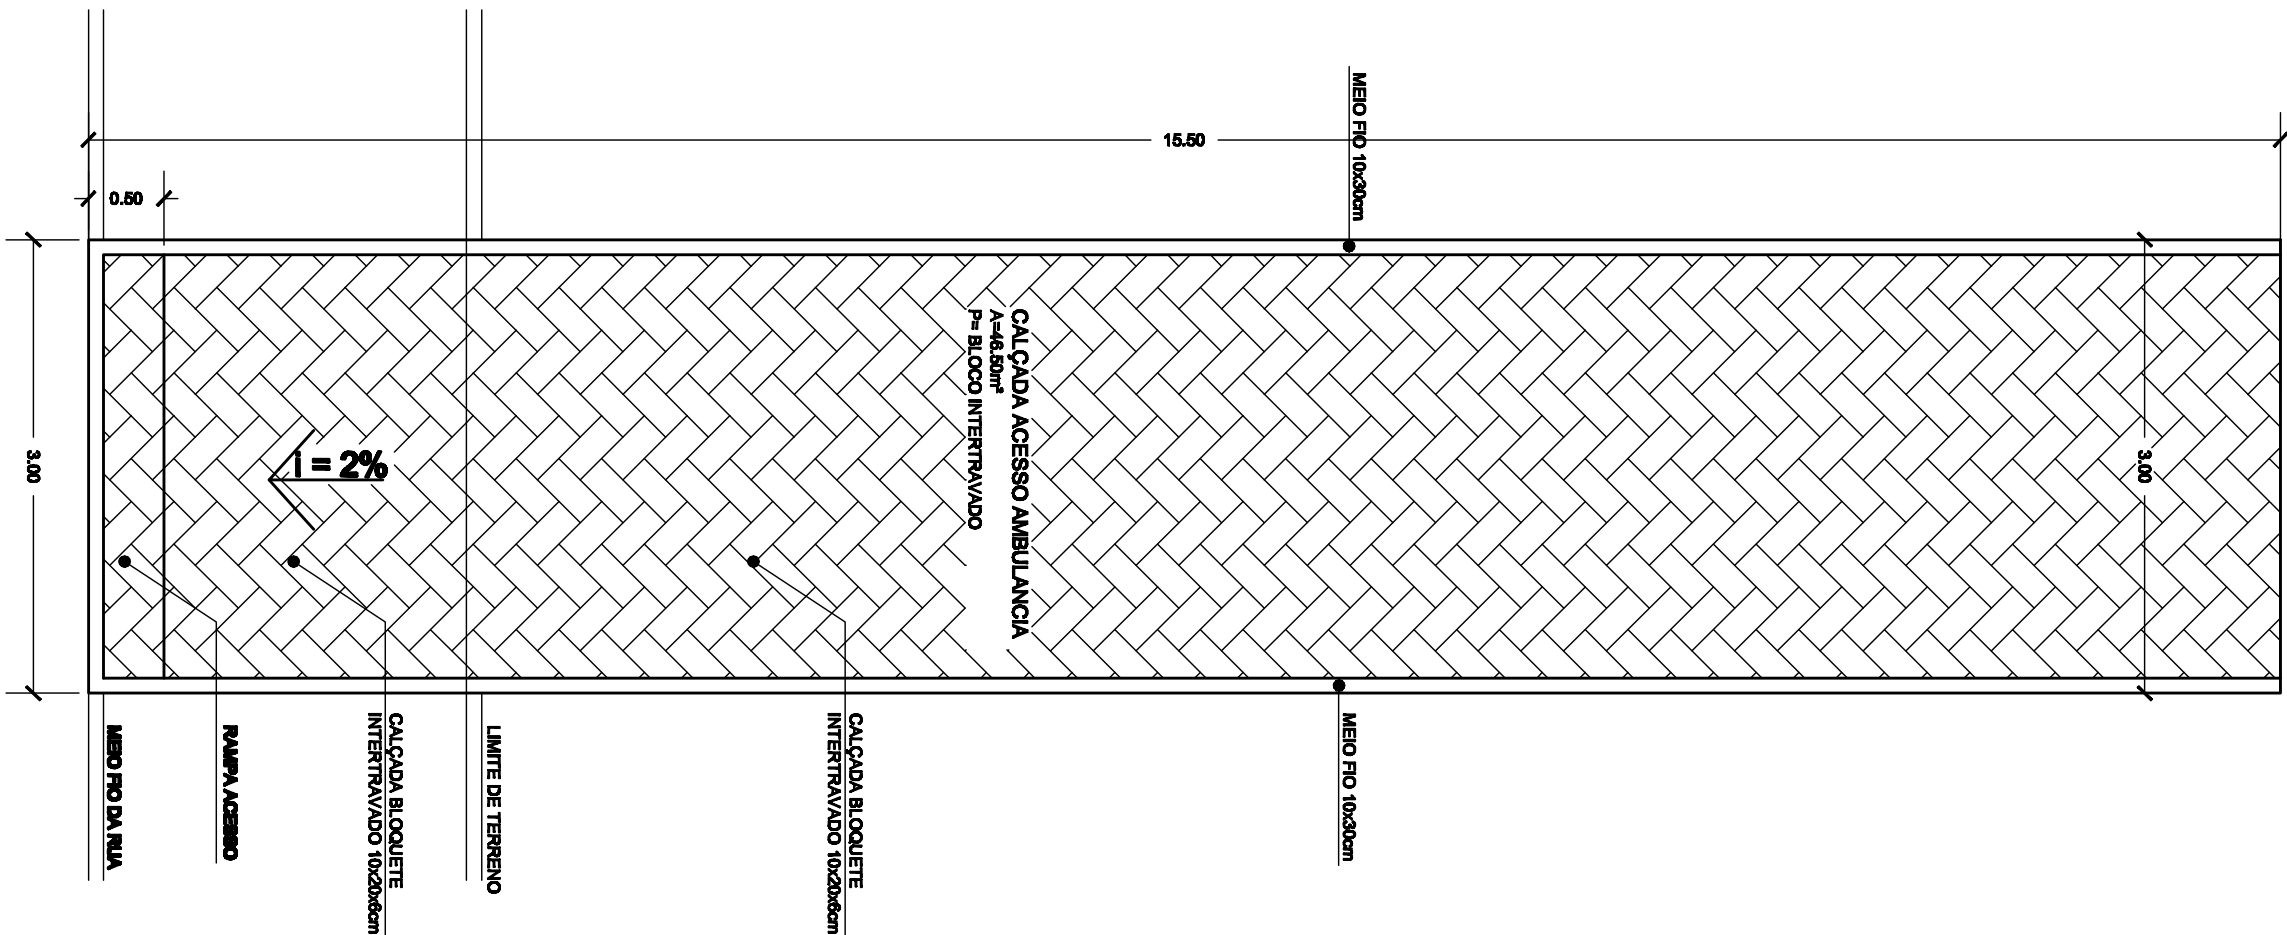

PLANTA BAIXA DA CALÇADA
A = 46,50m²

MUNICÍPIO DE NOVA RAMADA / RS			
AMPLIAÇÃO UNIDADE SANITARIA Rua F - Sede		ESCALA 1:30	
PREF. MUNICIPAL: ELTON HERFELD		DATA ABRIL/09	
RES. TECNICO: EUGENIO FREZZO Eng. CIVIL CREA/RS 2940		ÁREA 50,50m²	
PROJETO DA CALÇADA A = 46,50m²		DISENHO TARCISIO	
FRANCOIA 03		TOTAL DE PRANCHAS 03 / 03	