



PONTE 07


LOCALIDADE - MONTE ALVÃO

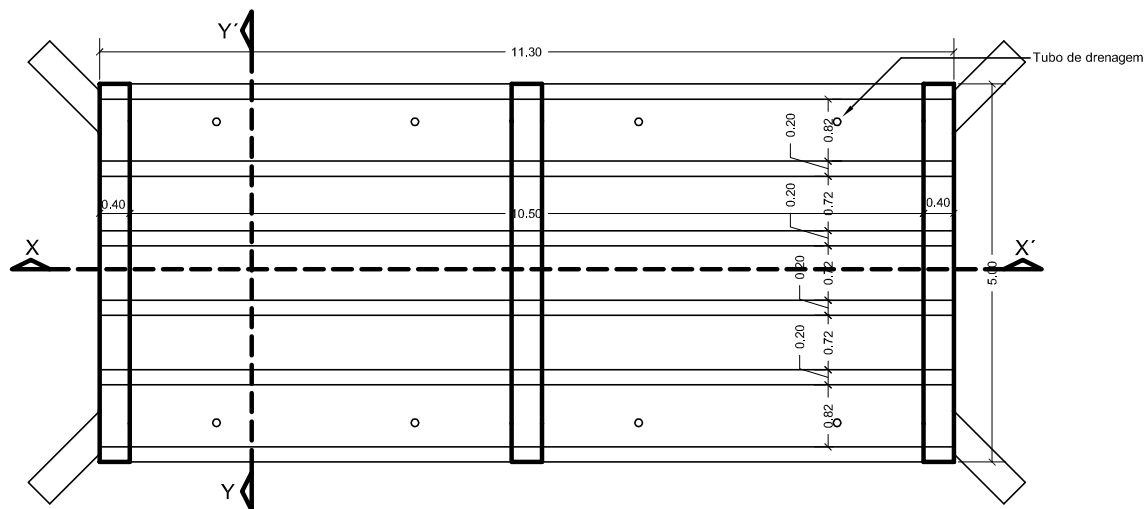

PLANTA BAIXA

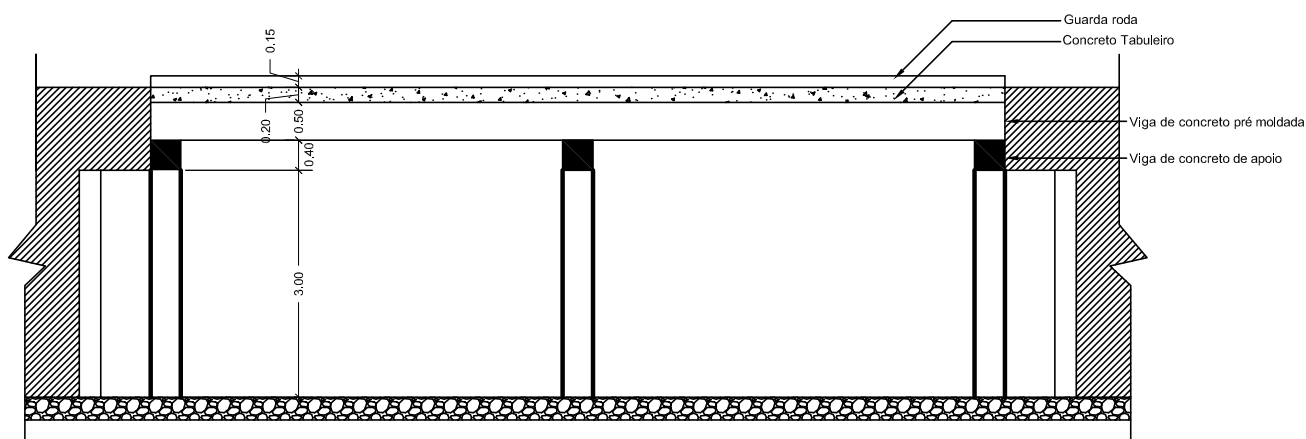


CORTE X. X'

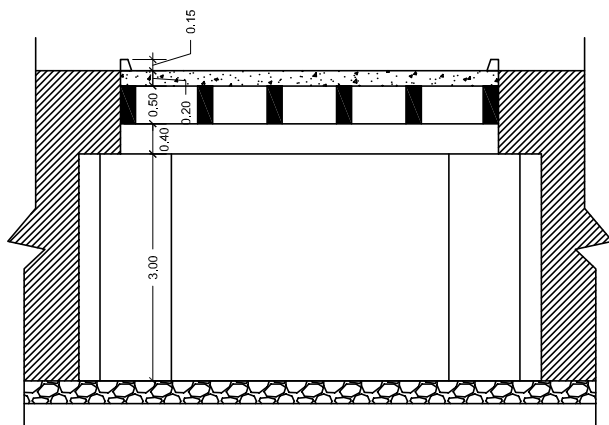

CORTE Y. Y'

Descrição	Unidade	Quantidade
1 - Concreto vigas	m3	2,40
2 - Vigas de concreto pré moldadas	m2	56,50
3 - Concreto tabuleiro	m3	11,30
4 - Concreto armado - guarda rodas	m3	0,45
5 - Tubo de ferro galvanizado 2" p/ guarda mão	m	---
6 - Tubulação de PVC Ø 100mm para drenagem	m	4,00

Viga de concreto de apoio 40x40cm

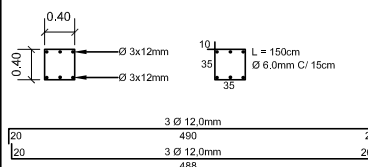

ESCALA
1:100

DATA
JULHO/2008

PRANCHA
AR 01/01