



CAIXA DE CAPTAÇÃO COM GRADE

120x120x120cm


MUNICÍPIO DE NOVA RAMADA
Avenida Brasil - Barro Preto - P05
Cx. de Captação

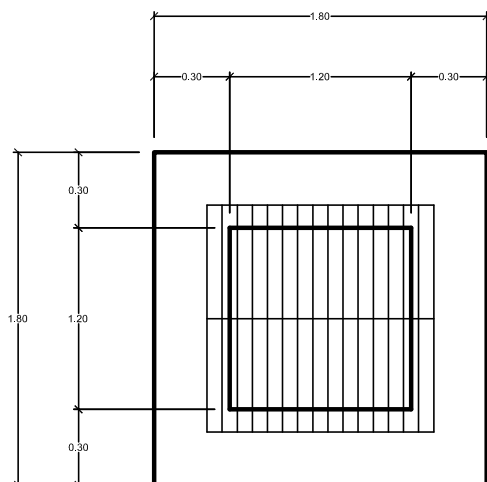

Planta Baixa
Escala 1:25

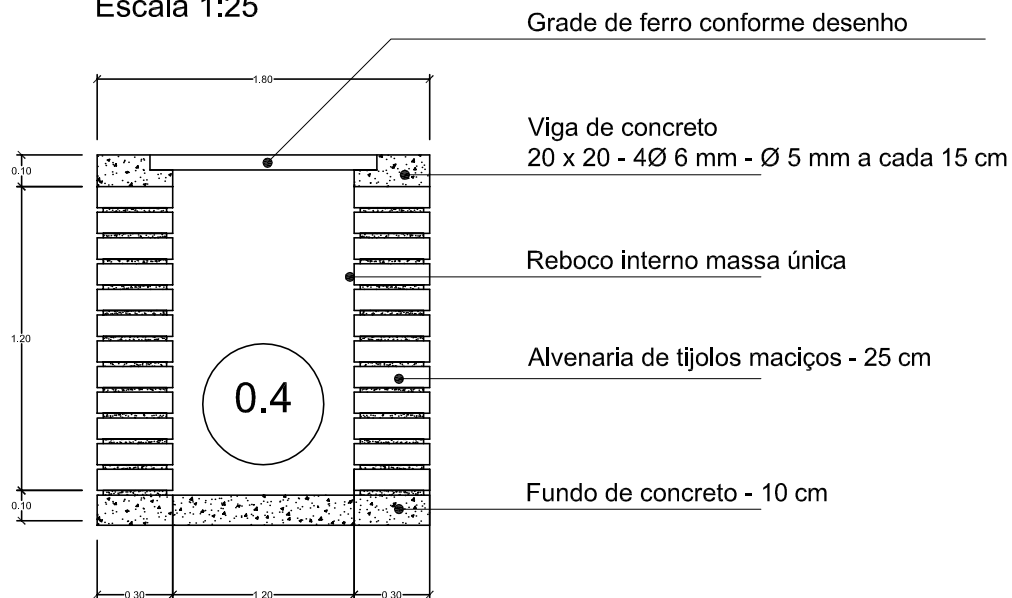

Corte transversal
Escala 1:25

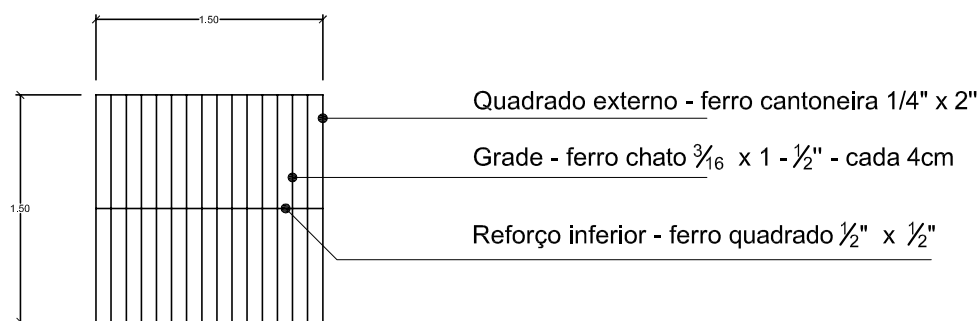

Grade
Escala 1:25

ESTE DESENHO É PROPRIEDADE DE FRIZZO ENGENHARIA - NÃO PODE SER TRANSFERIDO OU USADO PARA OUTROS FINS SEM AUTORIZAÇÃO ESCRITA

ESCALA	DATA	PRANCHA
1:500	SET/2011	08 / 08


Eugenio Frizzo
Resp. Técnico Eng. Civil CREA 37.544/E