




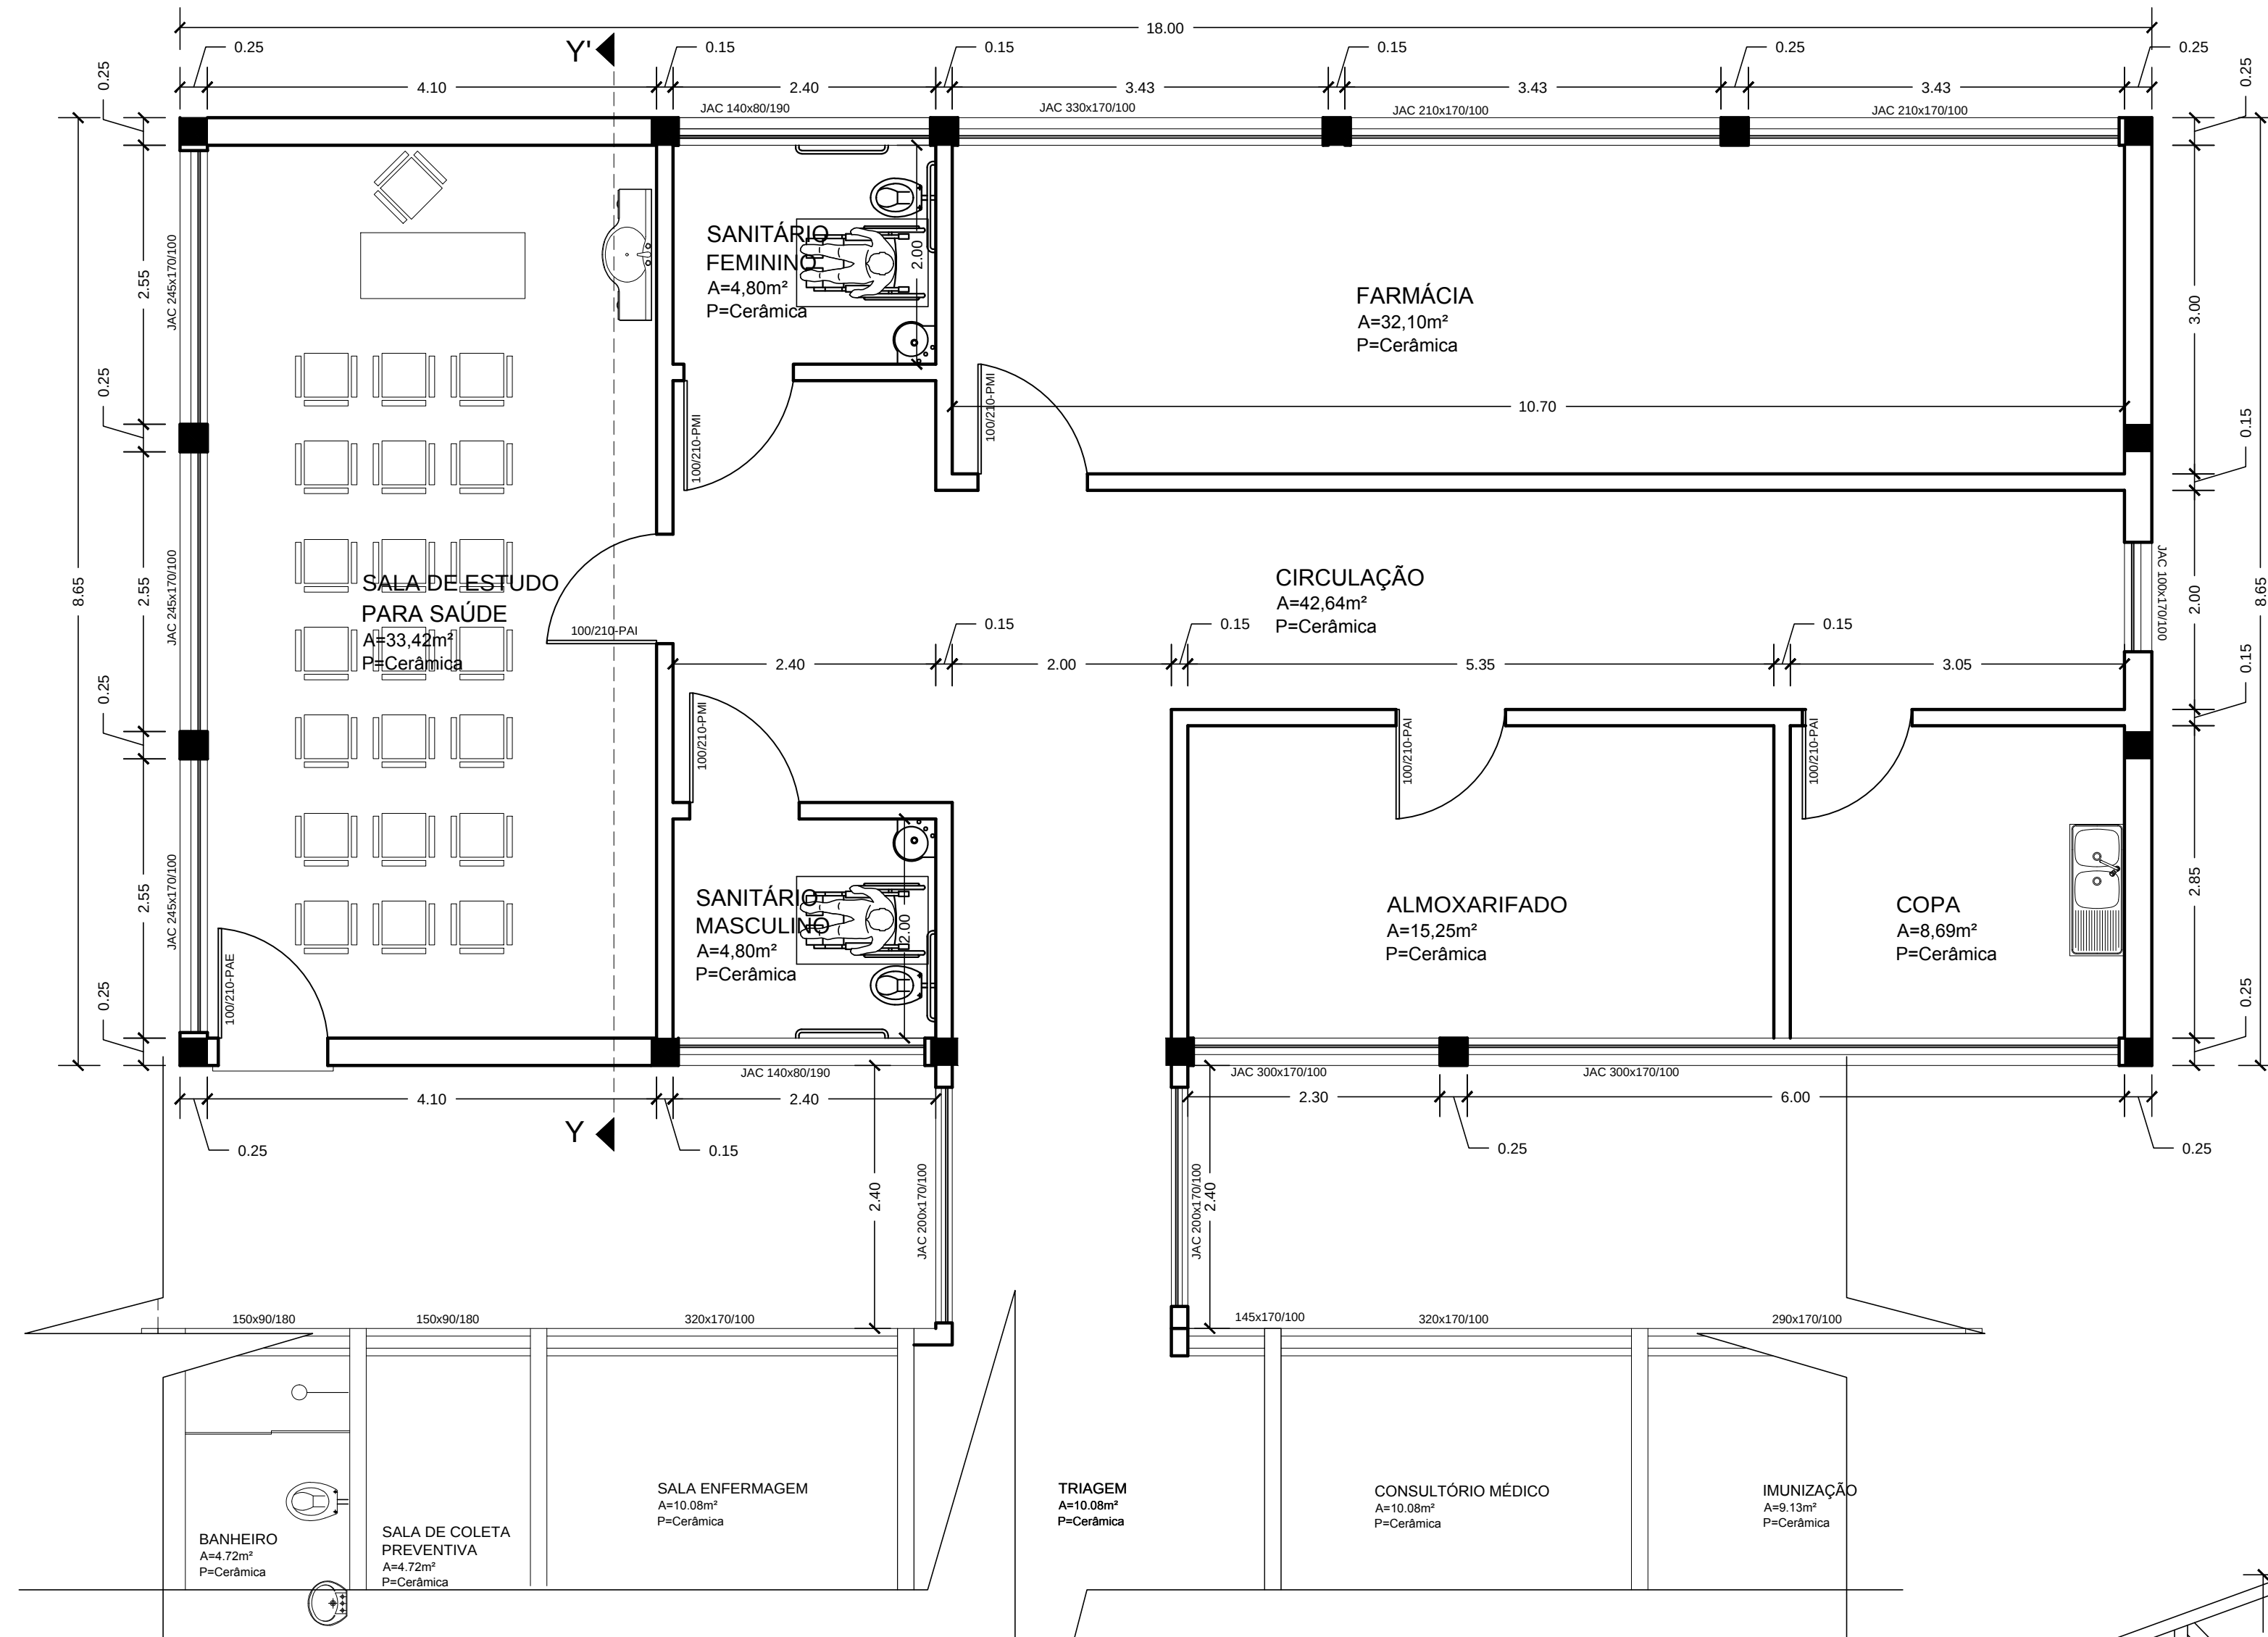


PLANTA BAIXA
A= 161,22m²

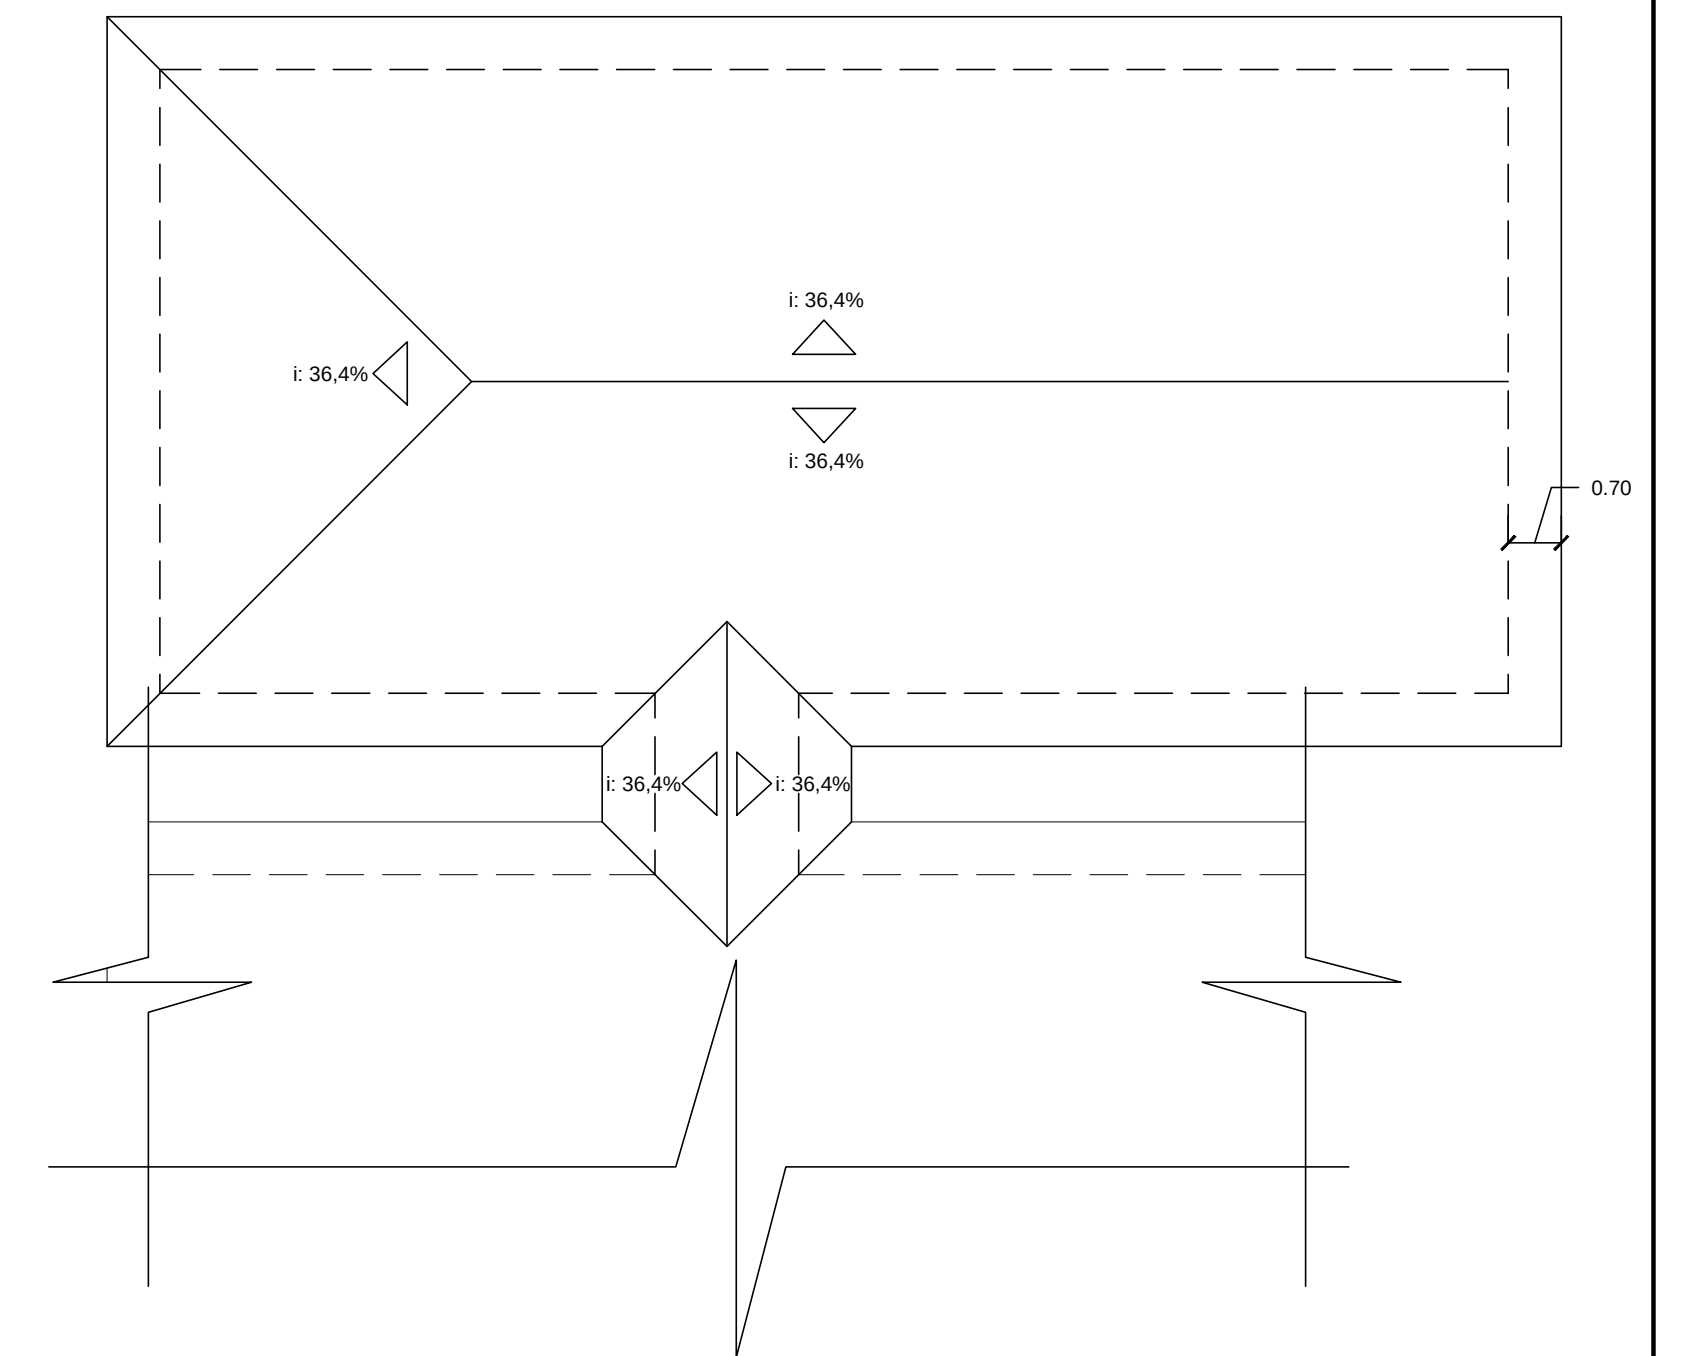


PLANTA DE TELHADO
A = 191,65m²
Escala 1:100

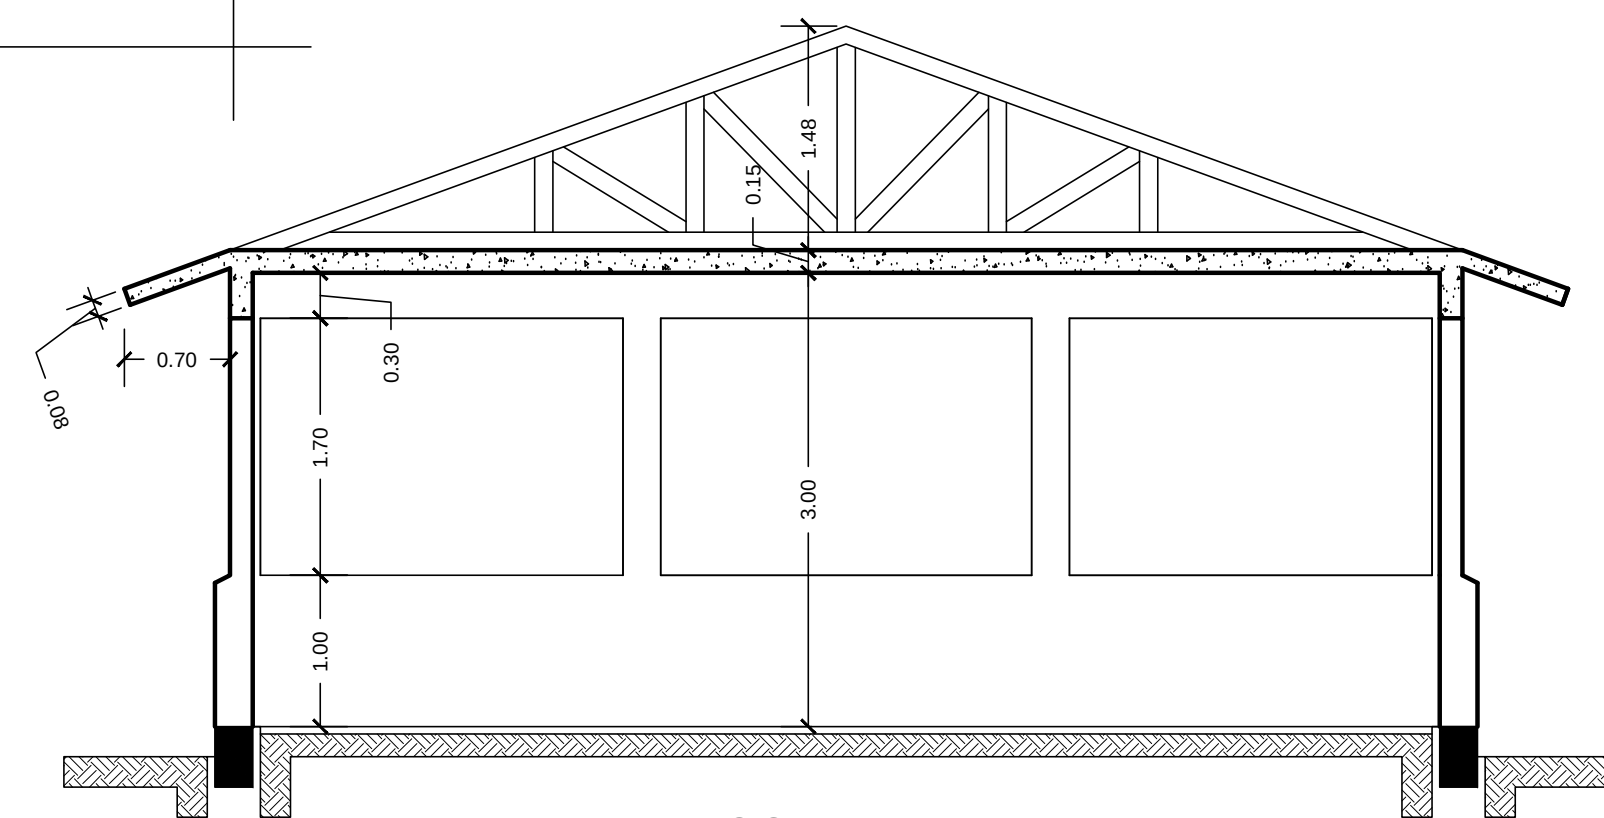

CORTE X.X'

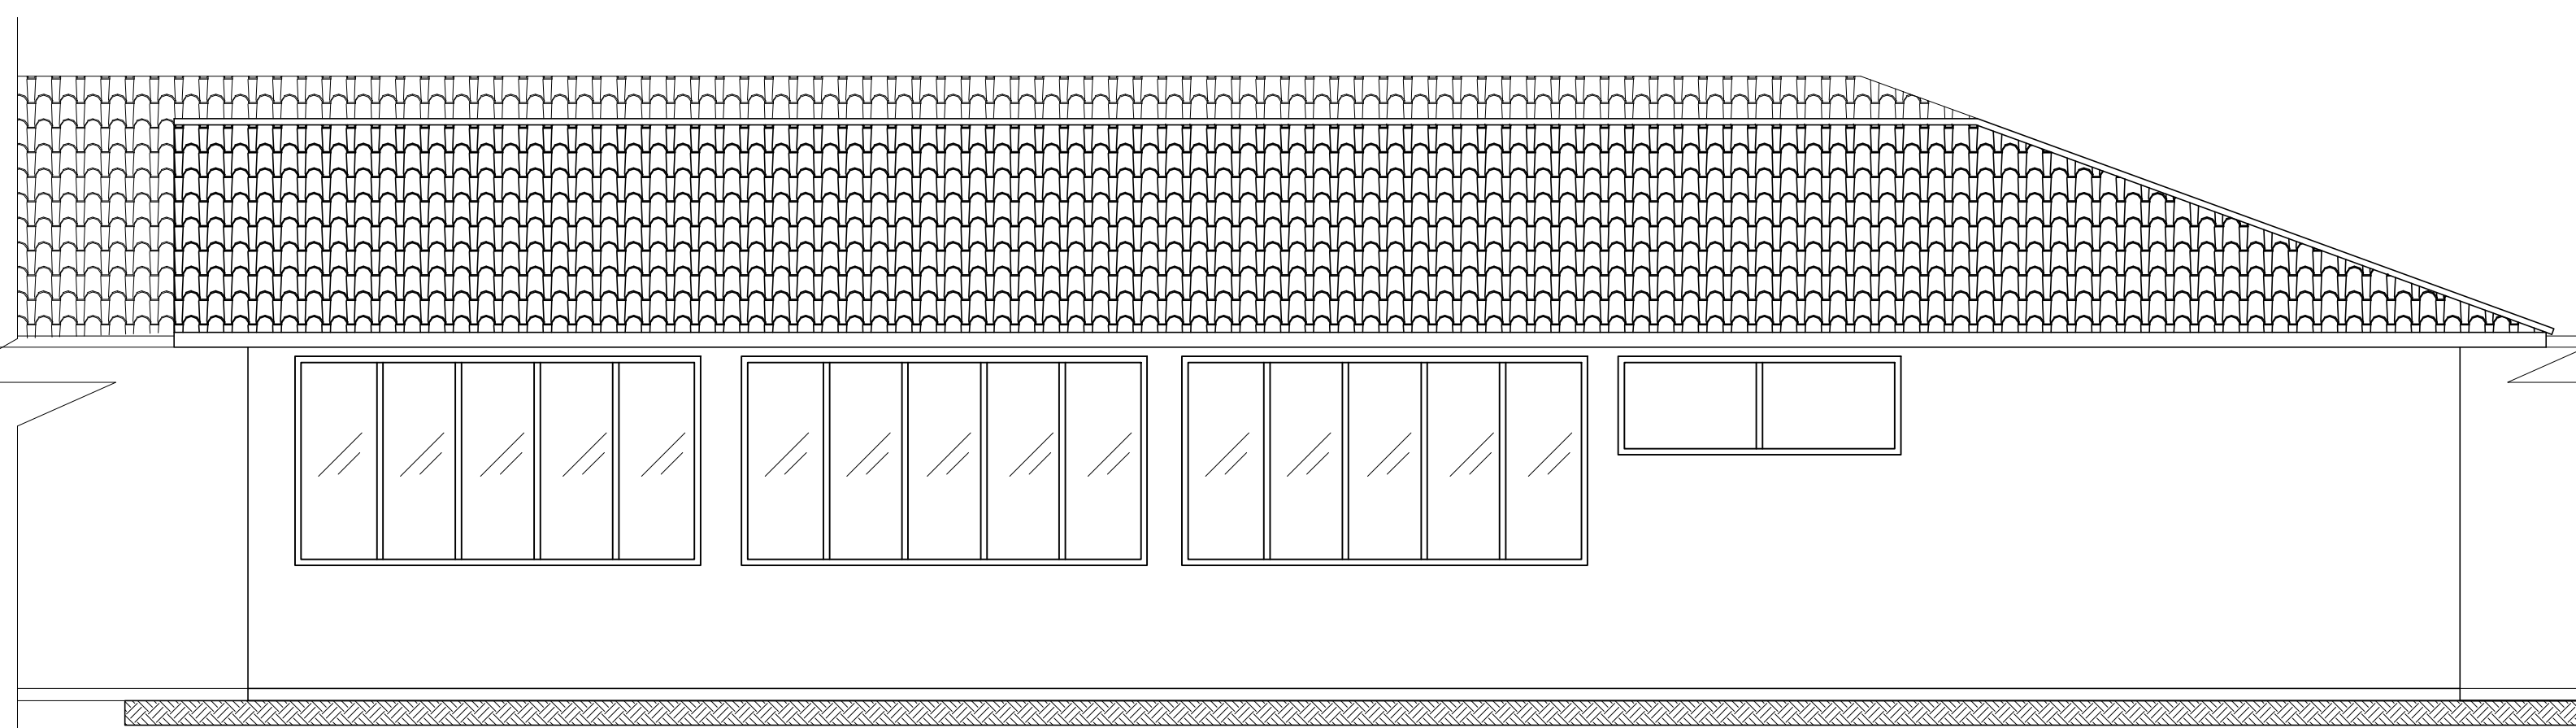

FACHADA POSTERIOR

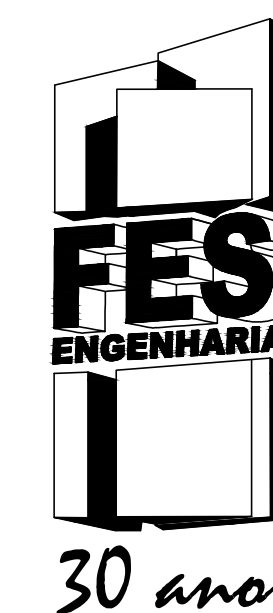

FRIZZO ENGENHARIA E SISTEMAS

RUA INDEPENDÊNCIA Nº 106
FONE (55) 3781 1965
SANTO AUGUSTO - RS

PRANCHA:

AR 03/03

TOTAL DE PRANCHAS:

03/05

PROJETO ARQUITETÔNICO
(Planta Baixa, Corte e Fachada)

OBRA: AMPLIAÇÃO DE UNIDADE SANITÁRIA
PROP: MUNICÍPIO DE NOVA RAMADA
END: Rua F - Sede Administrativa
NOVA RAMADA - RS

RESP. TEC. EUGENIO FRIZZO ENG. CIVIL CREA - RS 37.544D

ESCALA	ÁREA	DATA	PROJETO	DESENHO
1:50	161,22m²	ABR/2013	1866	FERNANDO