




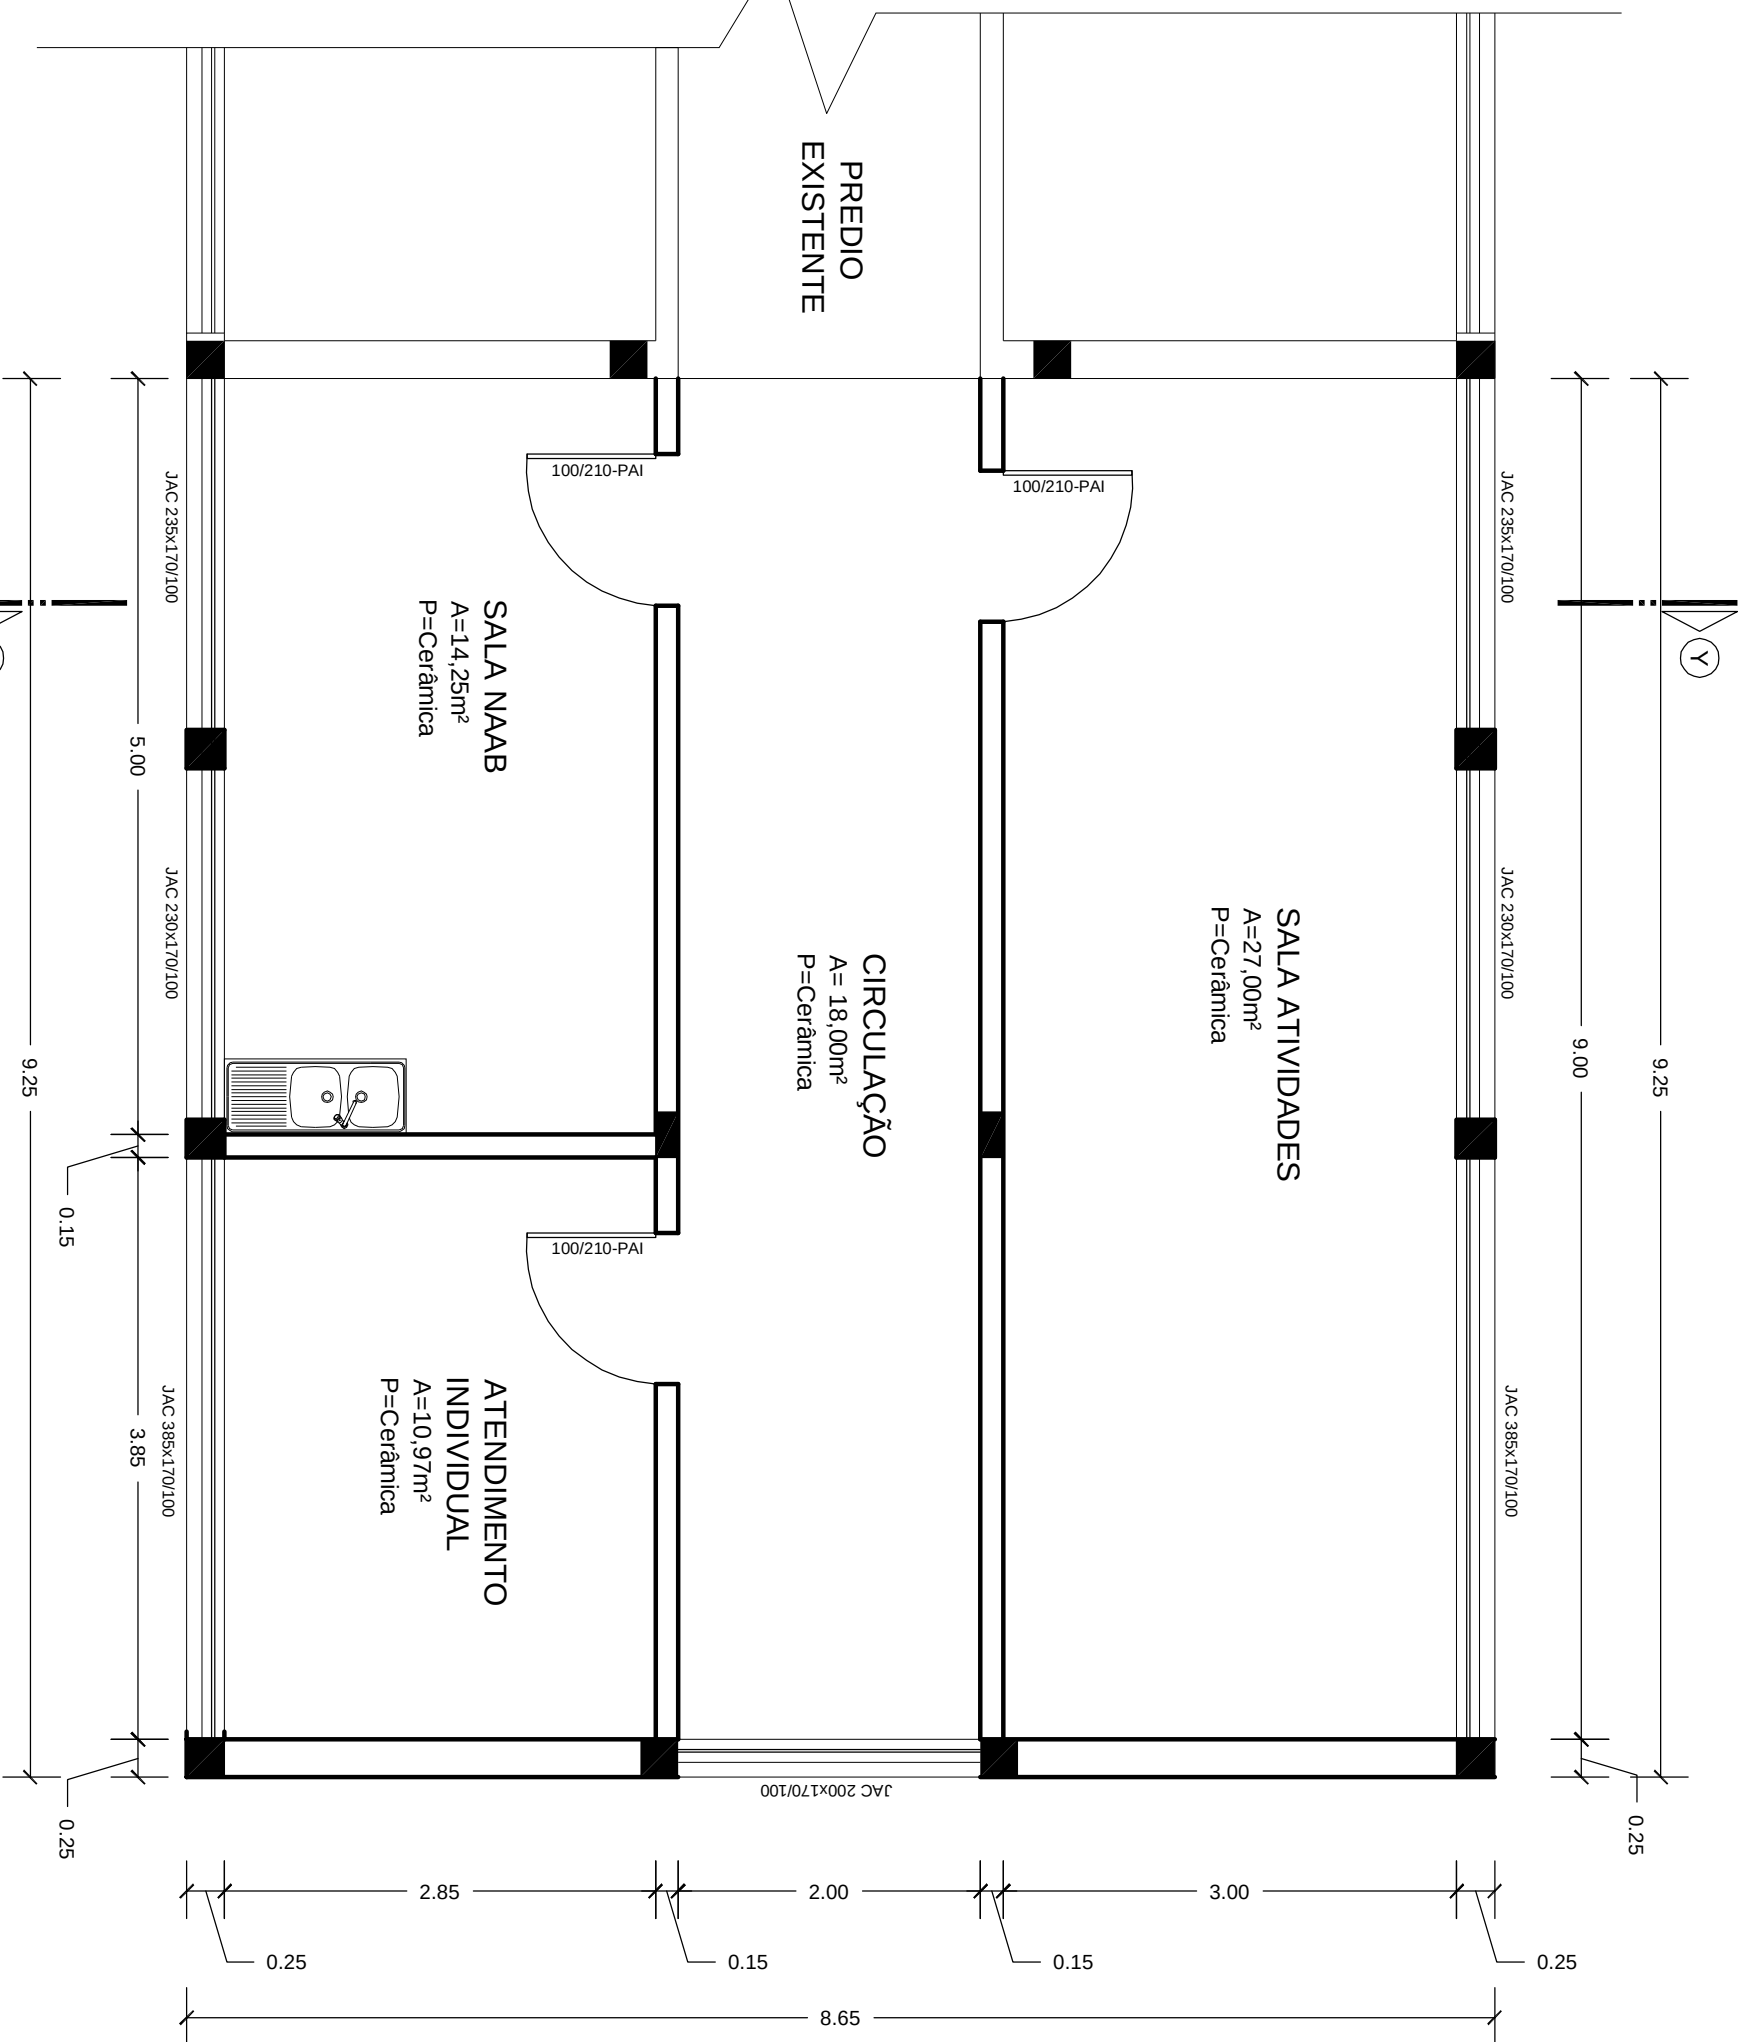


01 PLANTA BAIXA
Escala 1:50

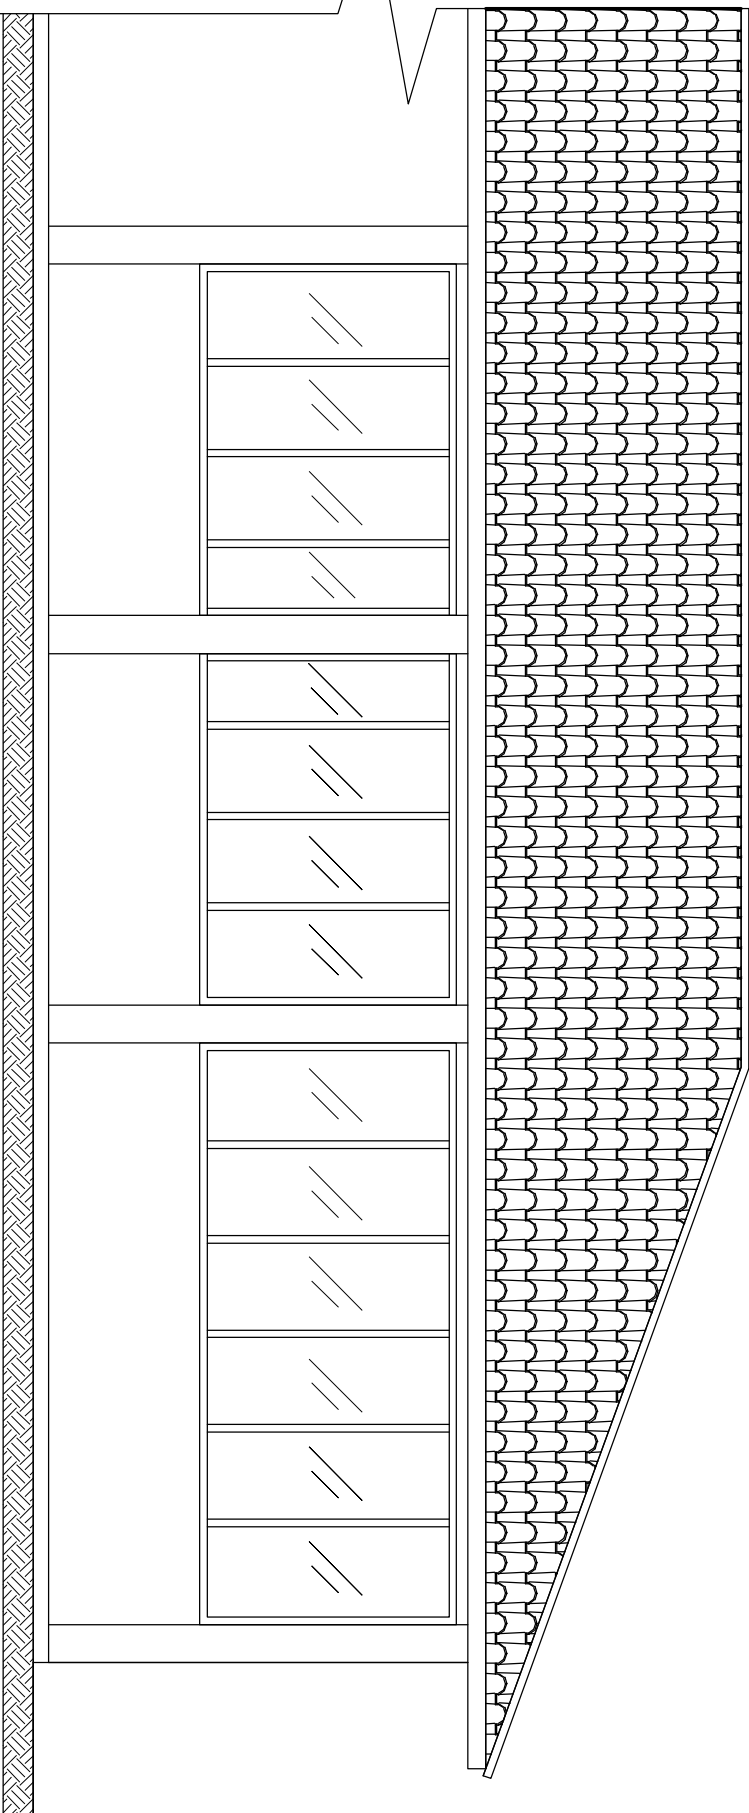


02 FACHADA POSTERIOR
Escala 1:50

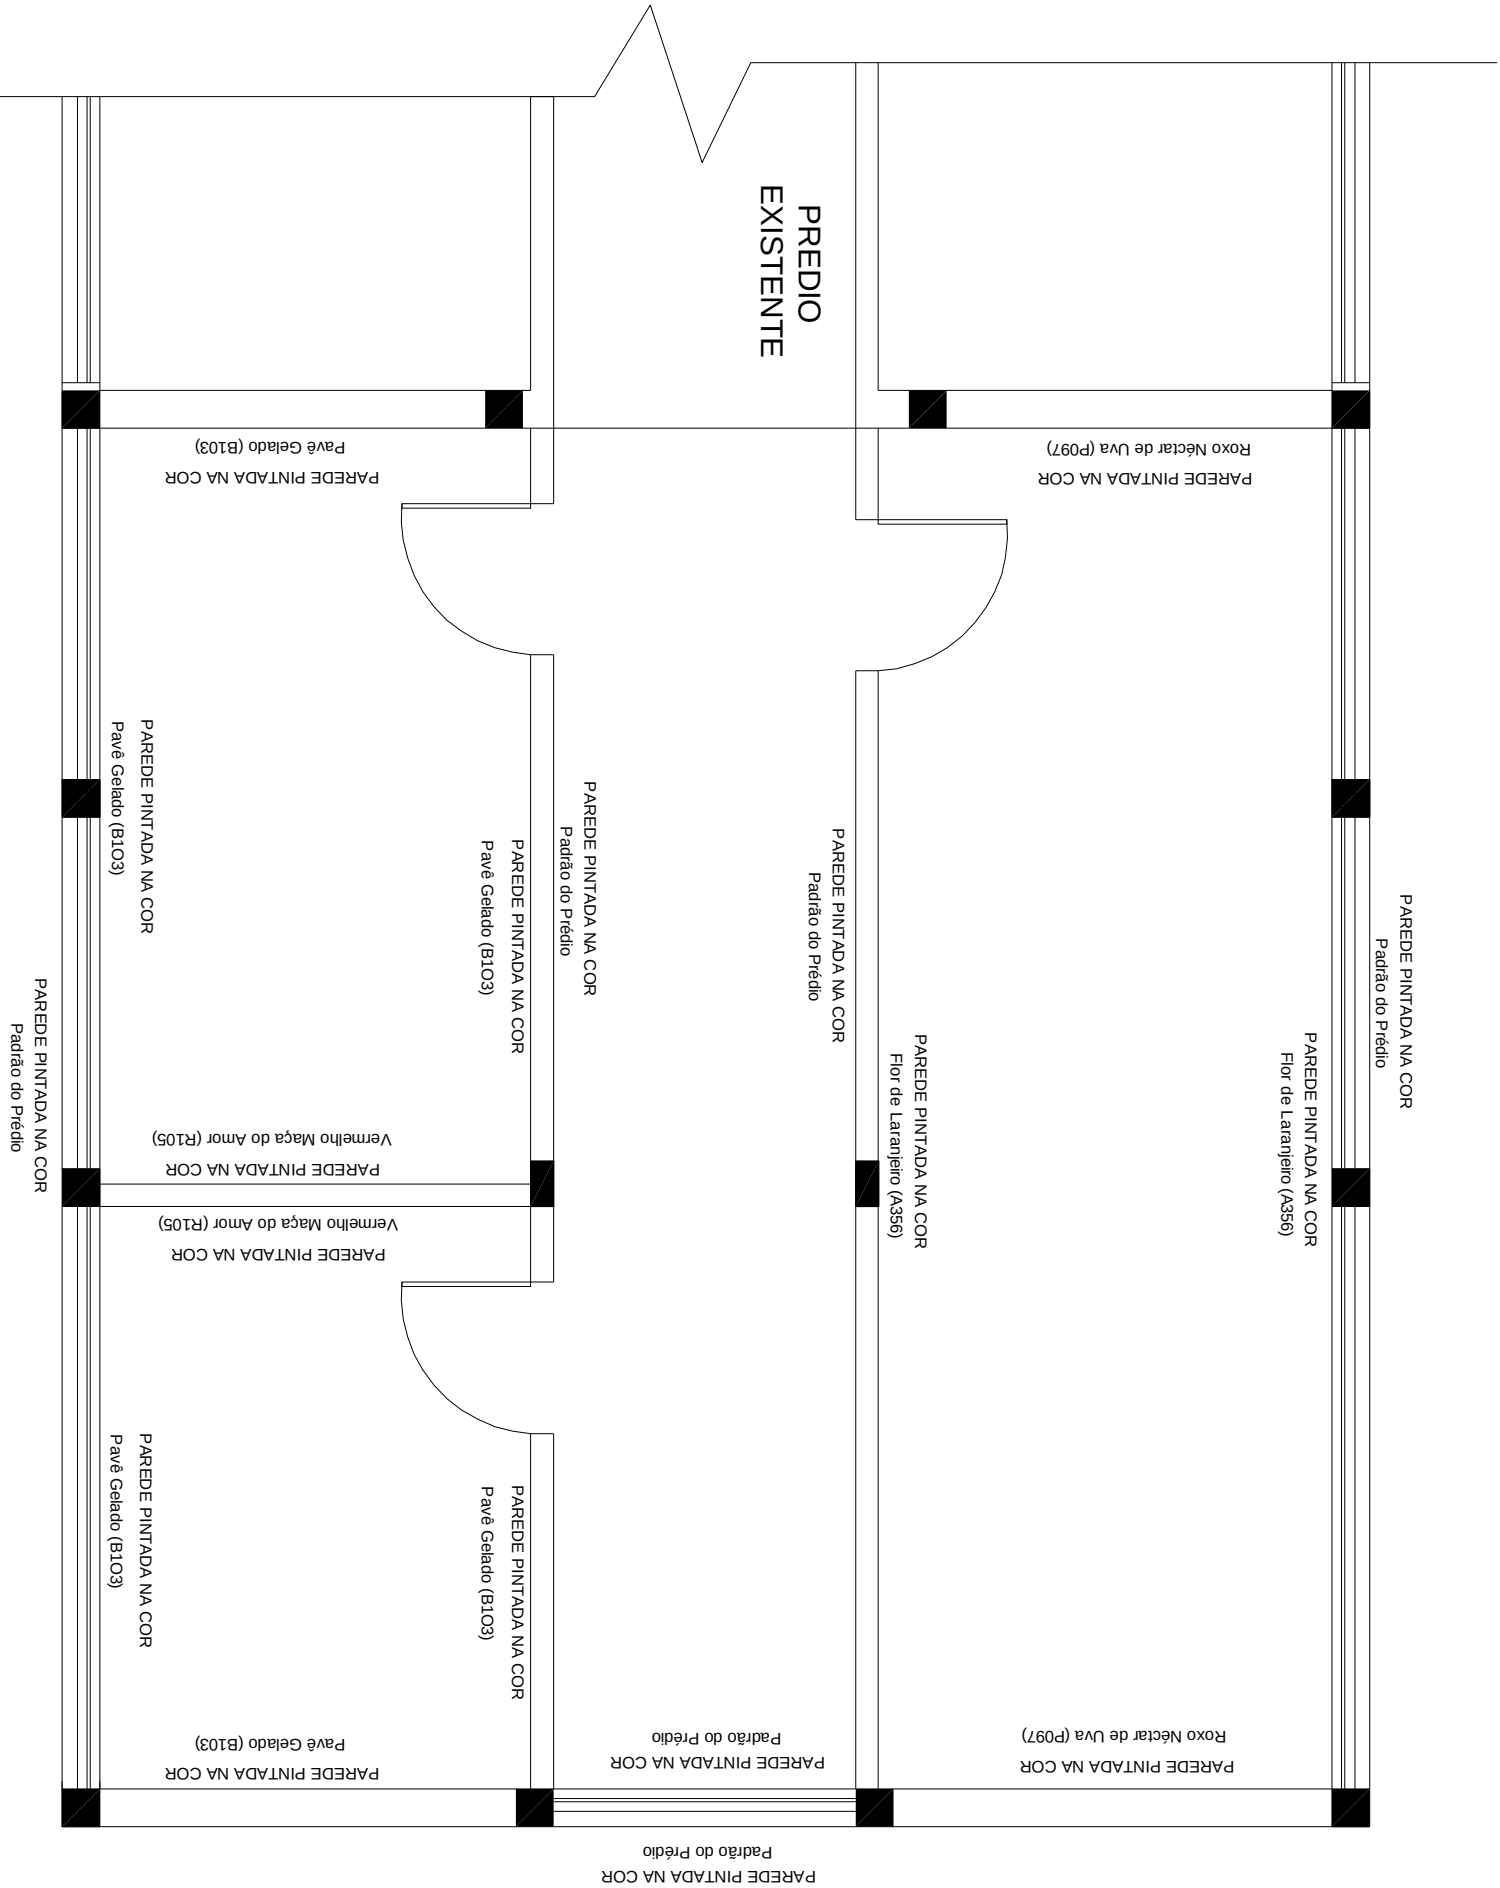


04 PLANTA DE PINTURA
Escala 1:50

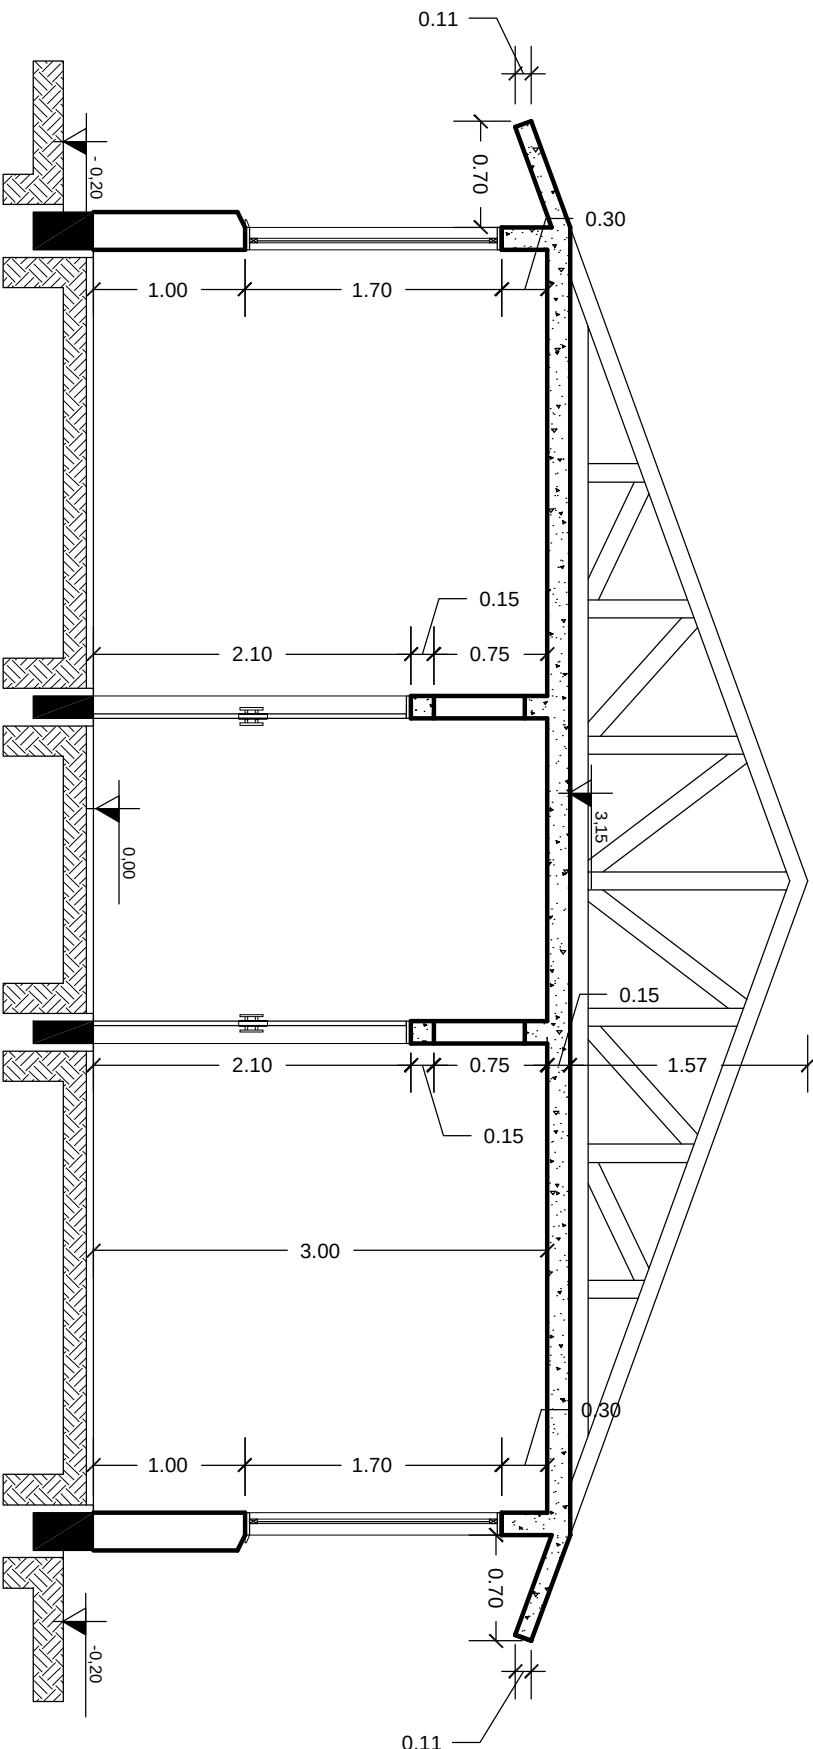

03 CORTE Y.Y'
Escala 1:50

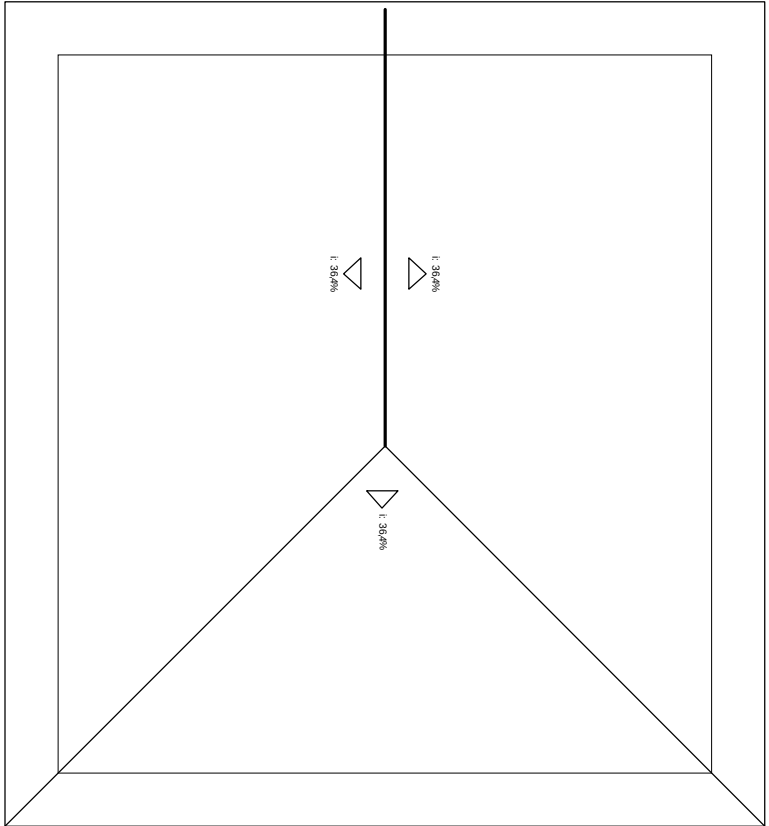

05 PLANTA DE COBERTURA
Escala 1:50
Área = 109,45 m²

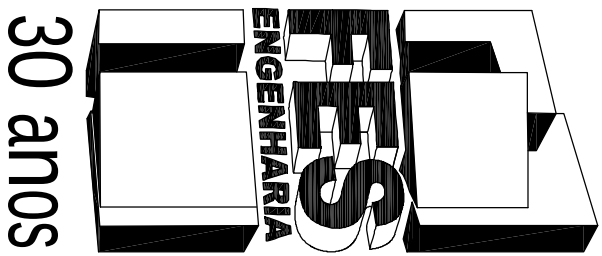

30 anos

FRIZZO ENGENHARIA
E SISTEMAS

RUA INDEPENDÊNCIA Nº 106
FONE (55) 3781.1965
SANTO AUGUSTO - RS

PRANCHAS: AR 03/03 03/05
TOTAL DE PRANCHAS:

PROJETO ARQUITETÔNICO
(Planta Baixa, Corte, Fachada)

OBRA: AMPLIAÇÃO DE UNIDADE SANITÁRIA
PROP: MUNICÍPIO DE NOVA RAMADA
END: Av. Natal Palmero, n° 393
NOVA RAMADA - RS

RESP. TEC. EUGENIO FRIZZO ENG. CIVIL CREA - RS 37.544D
ESCALA 1:50
ÁREA 80,01m²
DATA JUL/2015
PROJETO 2170
DESENHO GABRIEL