



PLANTA BAIXA
PAVIMENTAÇÃO ASFALTICA CBUQ SOBRE CALÇAMENTO EXISTENTE

Área Recapeamento = $60,00\text{m} \times 8,00\text{m} = 480,00 \text{ m}^2$
Trecho entre a Av. Brasil e a Rua Dom Pedro I

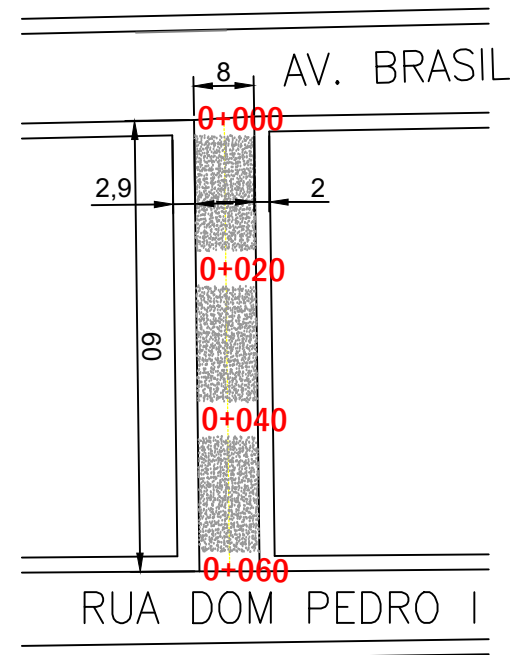


PERFIL LONGITUDINAL

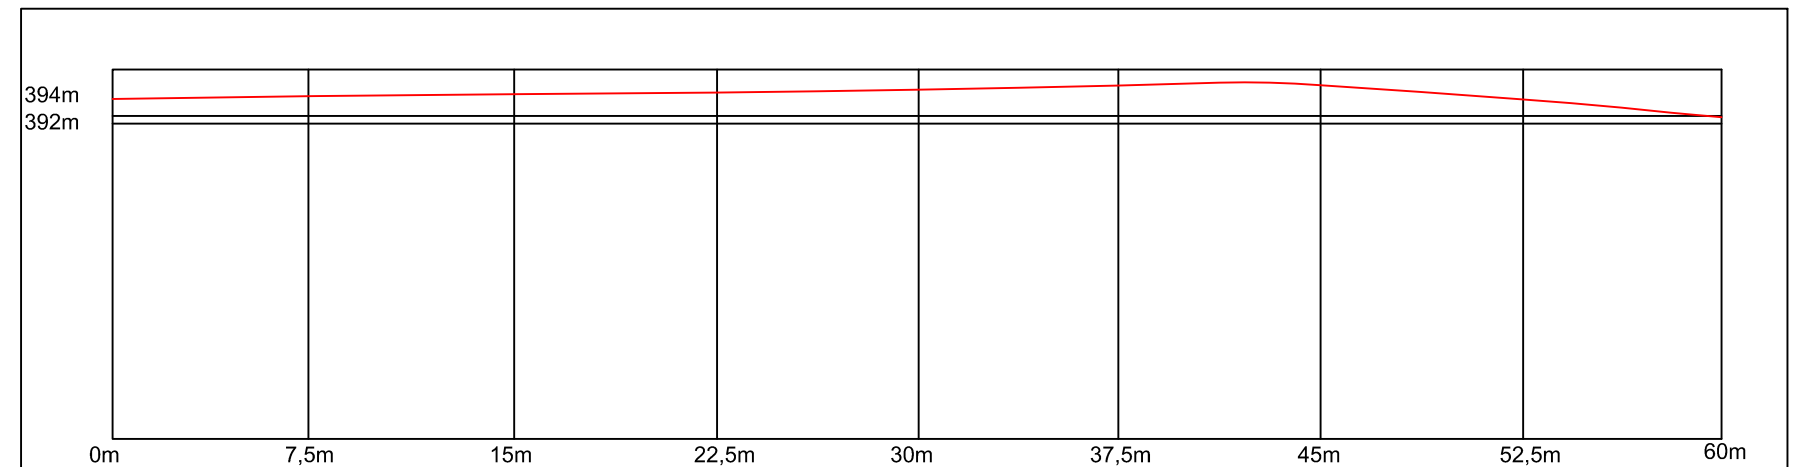

 Rua a Pavimentar



PERFIL TRANSVERSAL

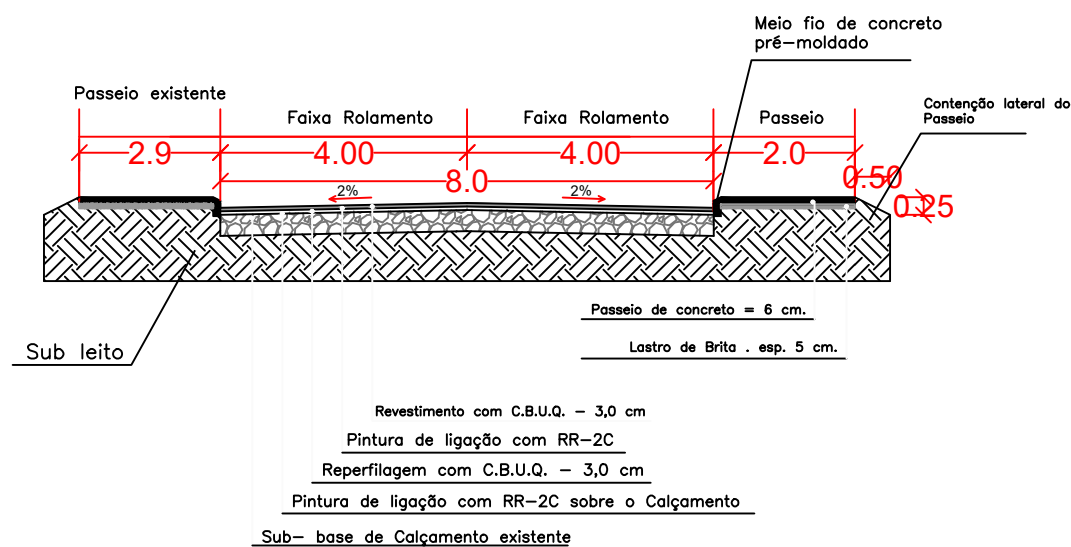

PLANTA BAIXA—RUA 7 DE
SETEMBRO

OBRA: PAVIMENTAÇÃO ASFÁLTICA BAIRRO BARRO PRETO
PROP: Prefeito Municipal Marcus Jair Bandeira
END: Rua Sete de Setembro, Rua 13, Rua Santos Dumont
e Rua Ijuí, Bairro Barro Preto, NOVA RAMADA – RS

RESP. TÉCN. JAINE BIANCA FIGUR
ENG. CIVIL CREA – RS 245.505

ESCALA
1:1000

ÁREA
480,00

DATA
SET/2021

PRANCHA
03/11

