



PLANTA BAIXA
PAVIMENTAÇÃO ASFALTICA CBUQ SOBRE CALÇAMENTO EXISTENTE

Área Recapeamento = $70,00\text{m} \times 6,40\text{m} = 448,00 \text{ m}^2$
Trecho entre a Rua Santos Dumont e a Av. Brasil

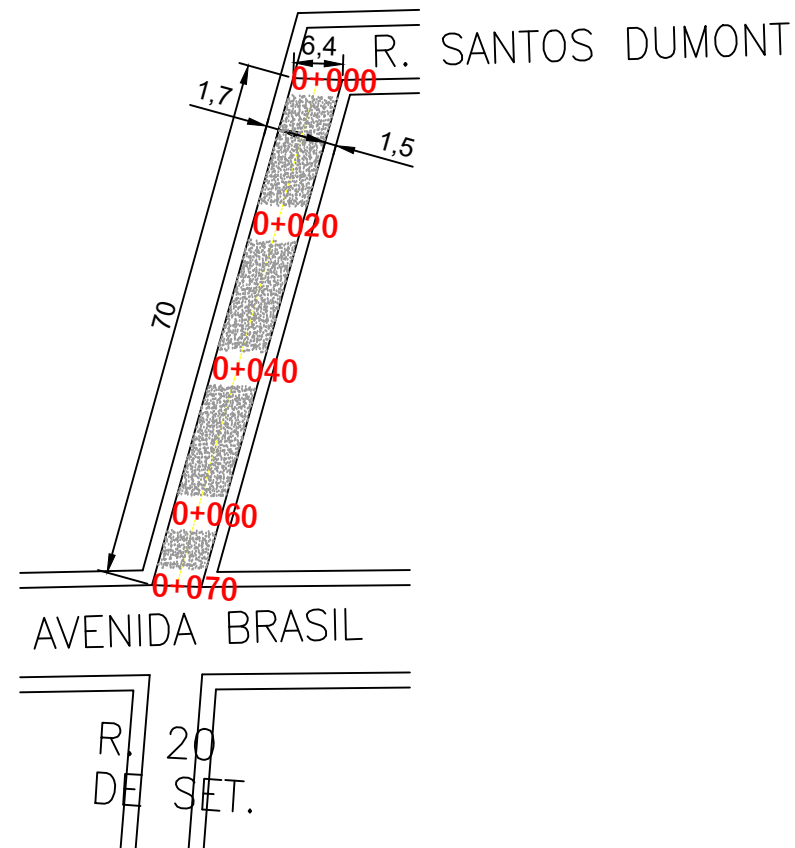


PERFIL LONGITUDINAL

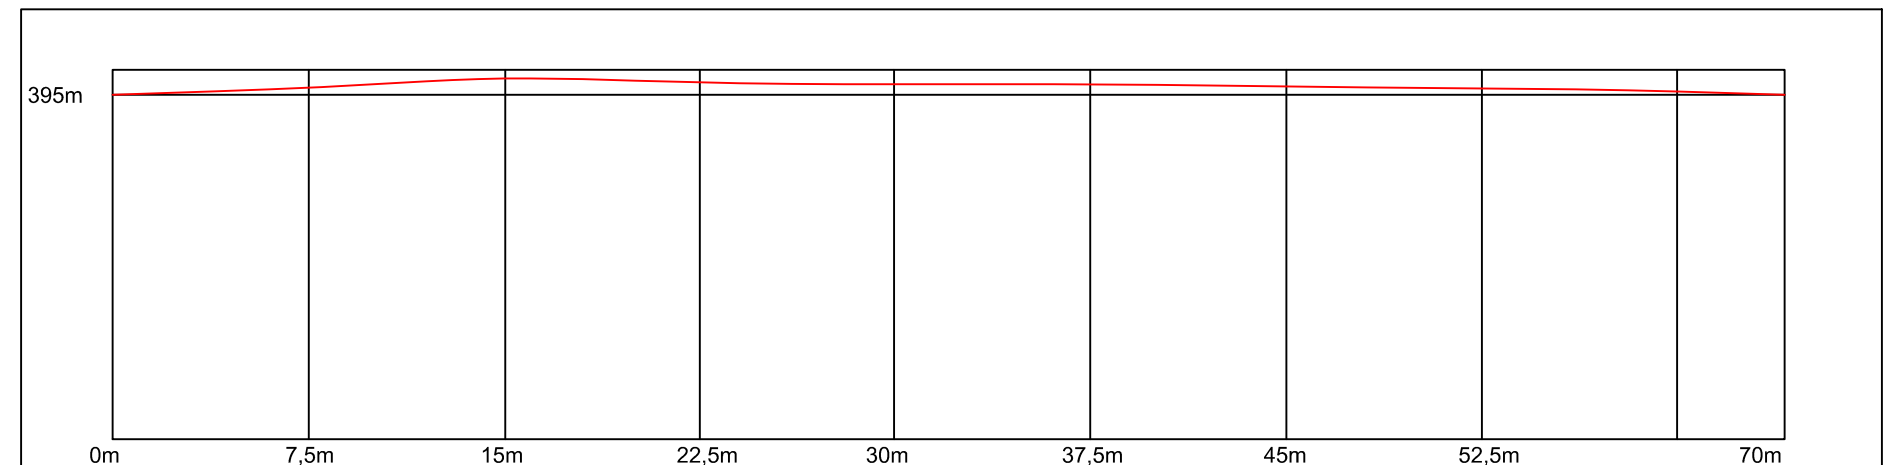

 Rua a Pavimentar



PERFIL TRANSVERSAL

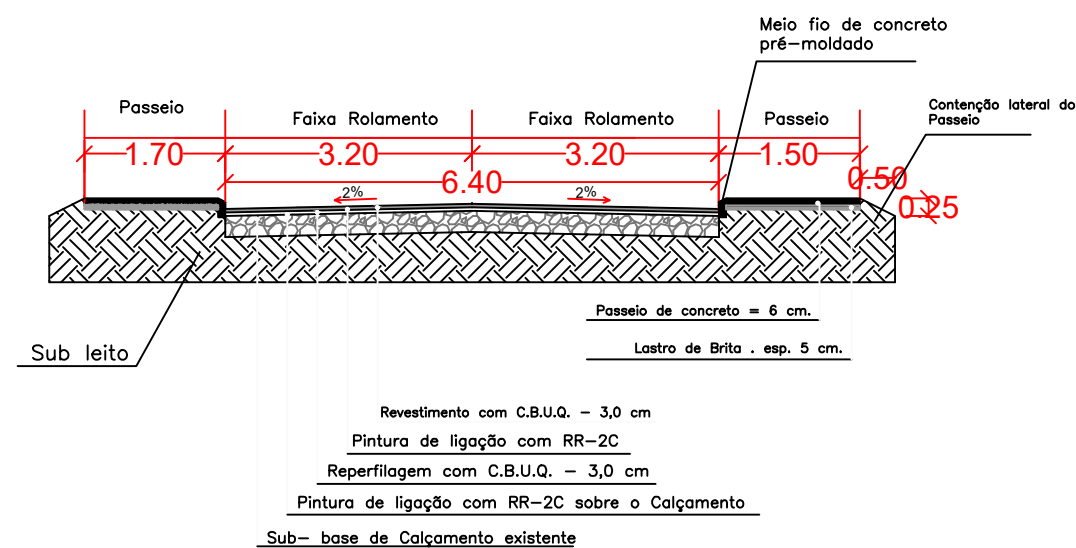

PLANTA BAIXA-RUA 13

OBRA: PAVIMENTAÇÃO ASFÁLTICA BAIRRO BARRO PRETO
PROP: Prefeito Municipal Marcus Jair Bandeira
END: Rua Sete de Setembro, Rua 13, Rua Santos Dumont e Rua Ijuí, Bairro Barro Preto, NOVA RAMADA - RS

RESP. TÉCN. JAINE BIANCA FIGUR
ENG. CIVIL CREA - RS 245.505

ESCALA 1:1000	ÁREA 448,00	DATA SET/2021	PRANCHA 04/11
------------------	----------------	------------------	------------------

