


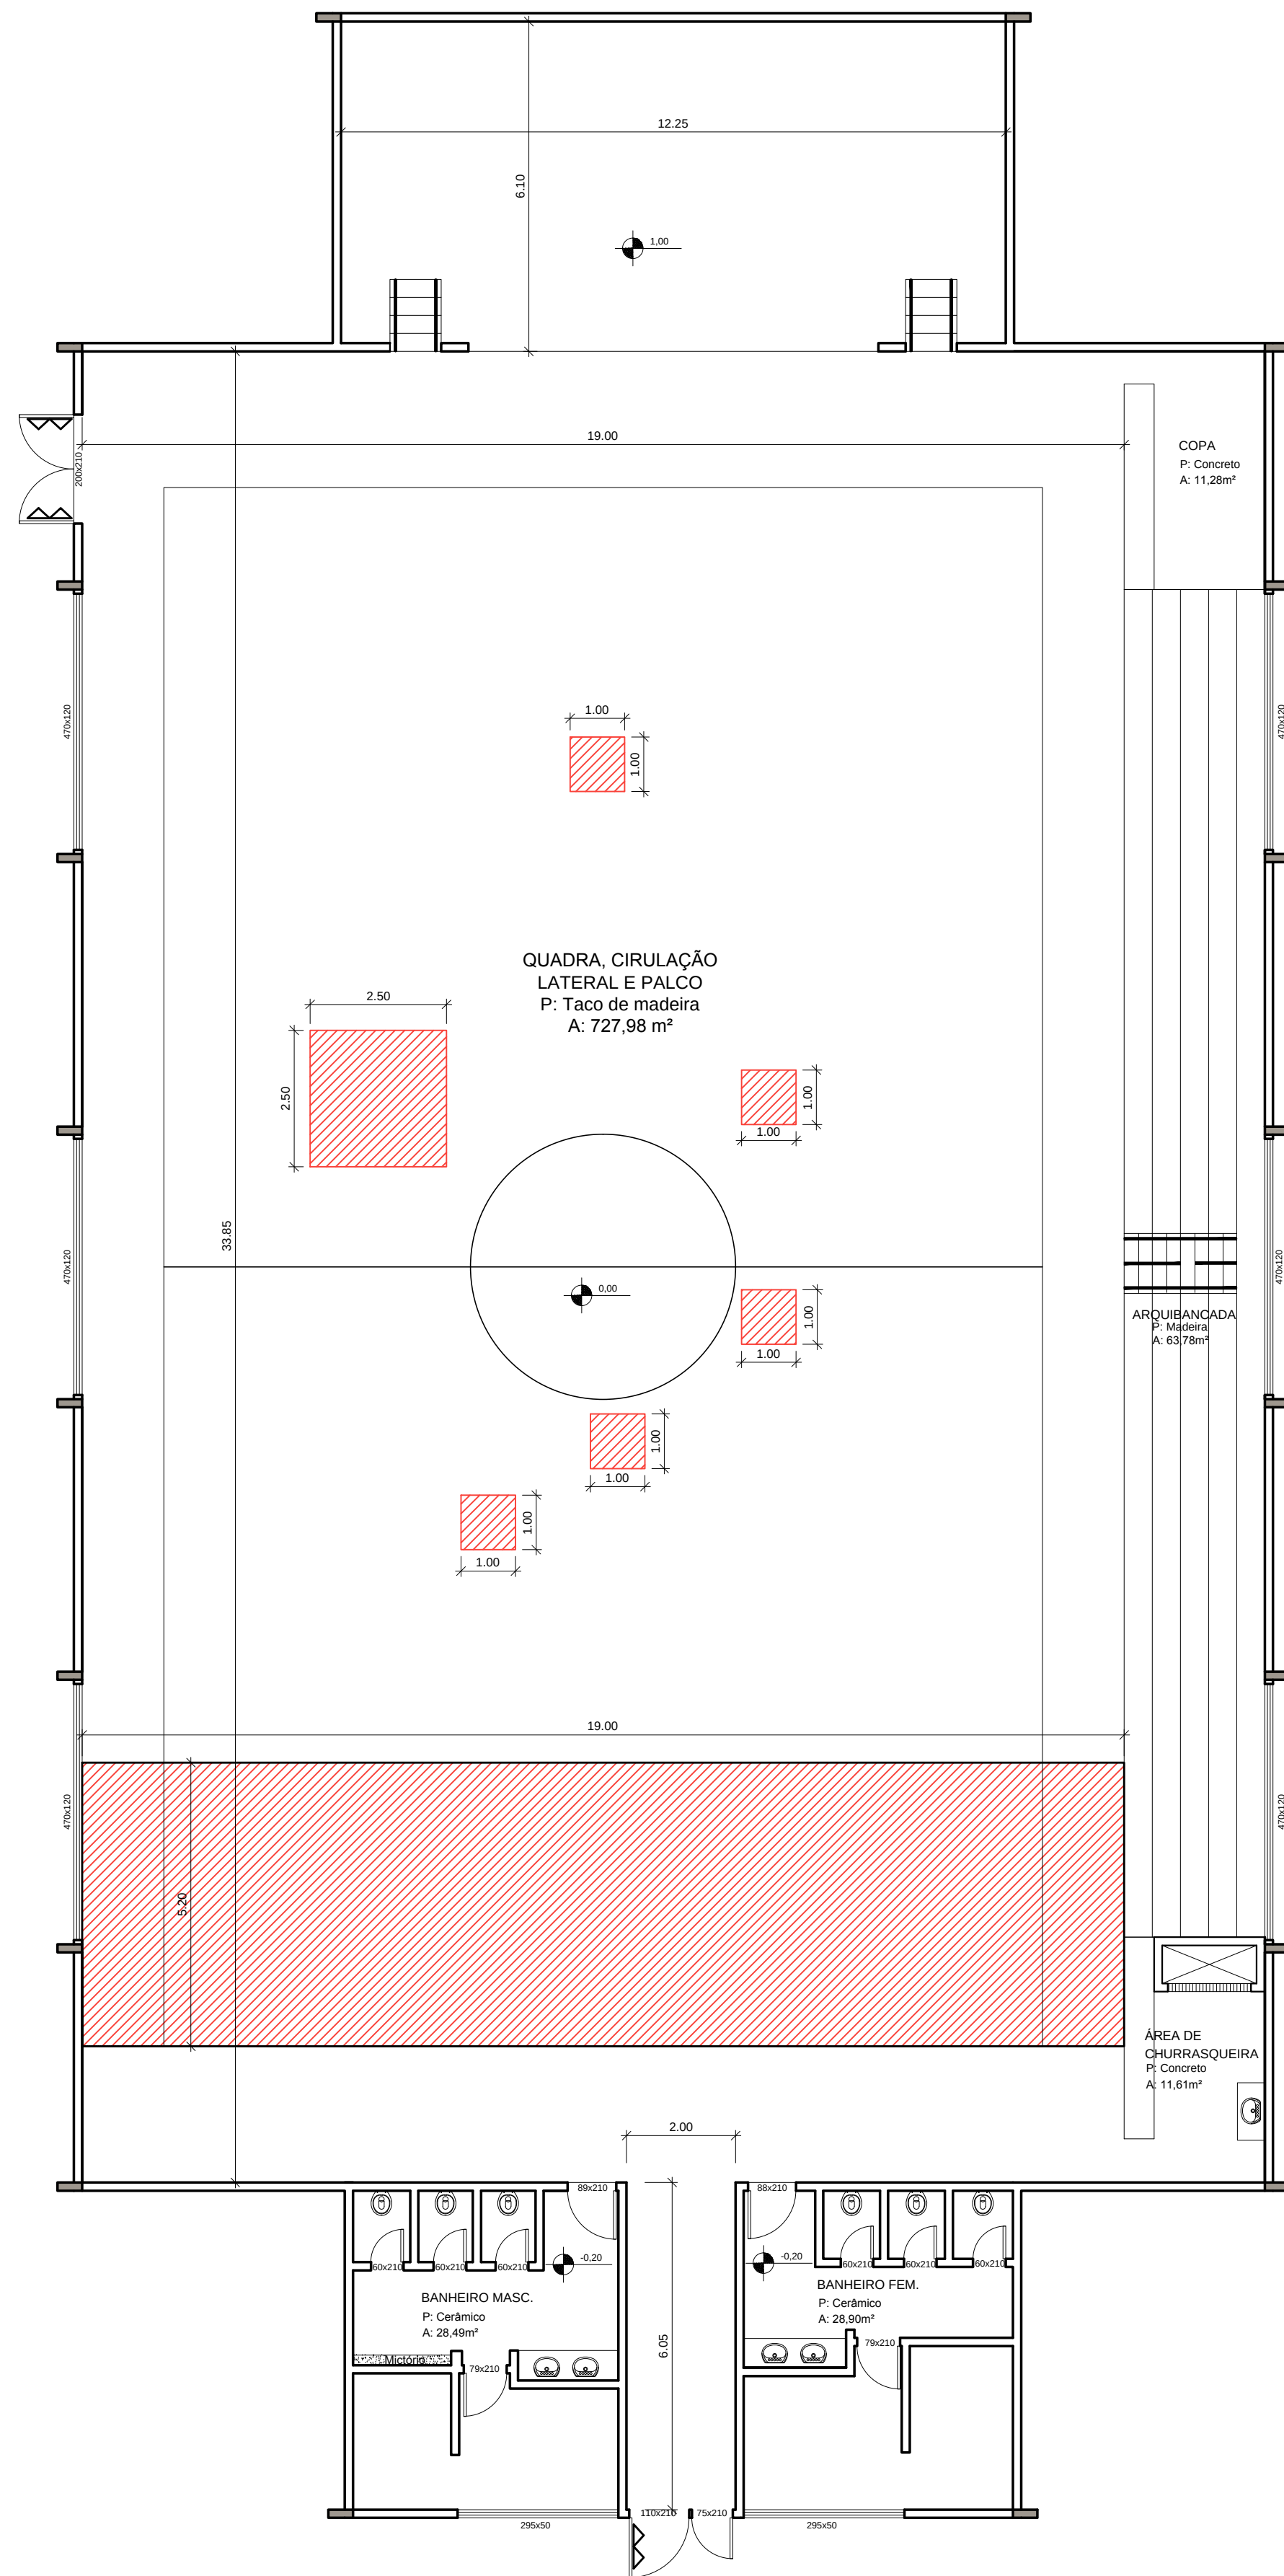

01 PLANTA BAIXA
ÁREA: 895,67m²
ESCALA 1: 100

Notas:
1 - Deverá ser providenciada a reforma do telhado.

Legenda

Área de recolocação de tacos de madeira = 110,67 m²



Rua Independência 110 Sala 24 • Santo Augusto - RS • (55) 3781-1965 • email: eng.eugenio.frizzo@gmail.com

Conteúdo		Planta Baixa					
Obra						REFORMA DO PISO DO GINÁSIO DE ESPORTES	
Proprietário						MUNICÍPIO DE NOVA RAMADA - RS	
Endereço						Rua E - Sede Administrativa Nova Ramada - RS	
Resp. Téc.						Eng. Civil Eugenio Frizzo CREA-RS 37.544-D Arq. e Urb. Leonardo Postay Frizzo CAU A-107991-3 Arq. e Urb. Bibiana S. M. da Rocha CAU A-101076-D	
Escala	Área	Data	Desenho	Versão			
Indicadas	895,67 m²	Mar./2017	Tarcisio	1-22/03			