

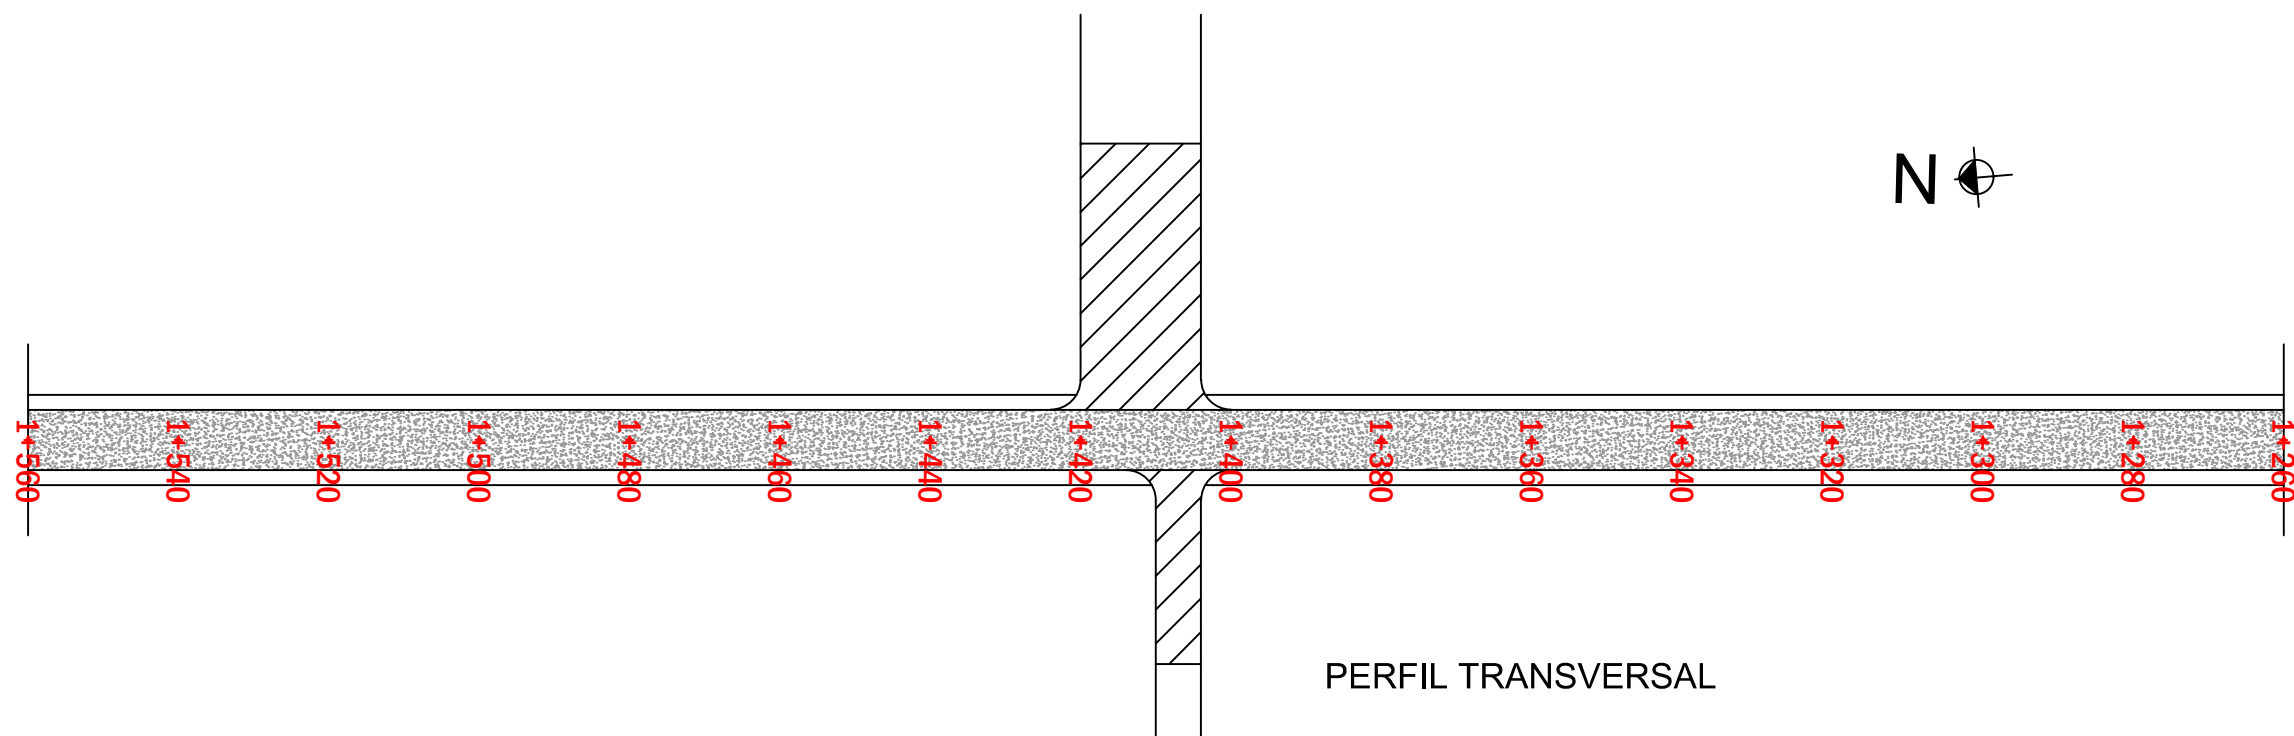


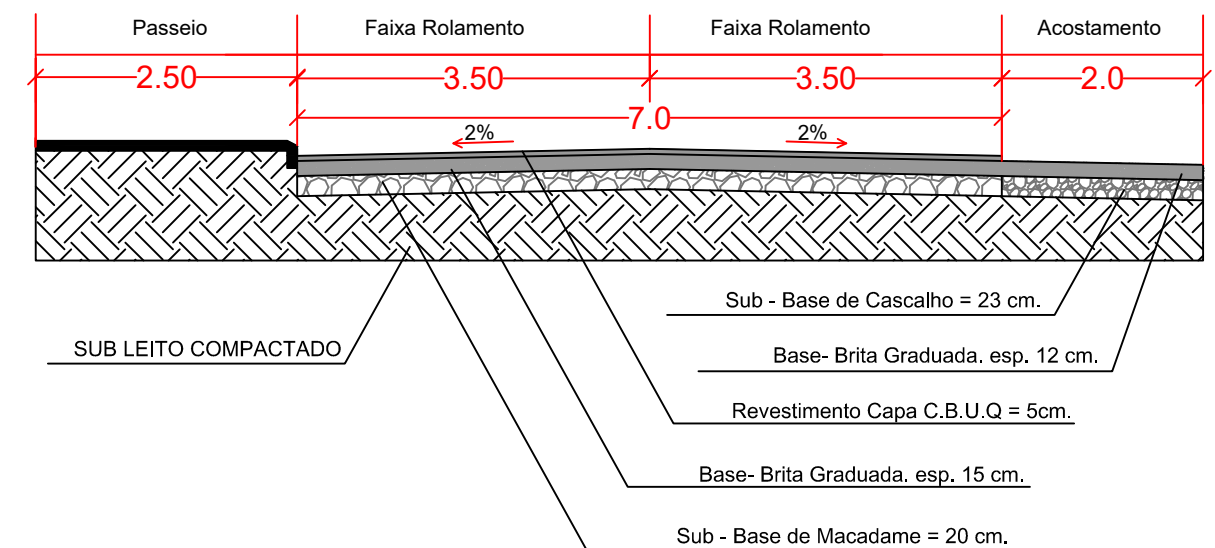

PERFIL TRANSVERSAL

PAVIMENTAÇÃO C.B.U.Q COM BASE DE BRITA GRADUADA

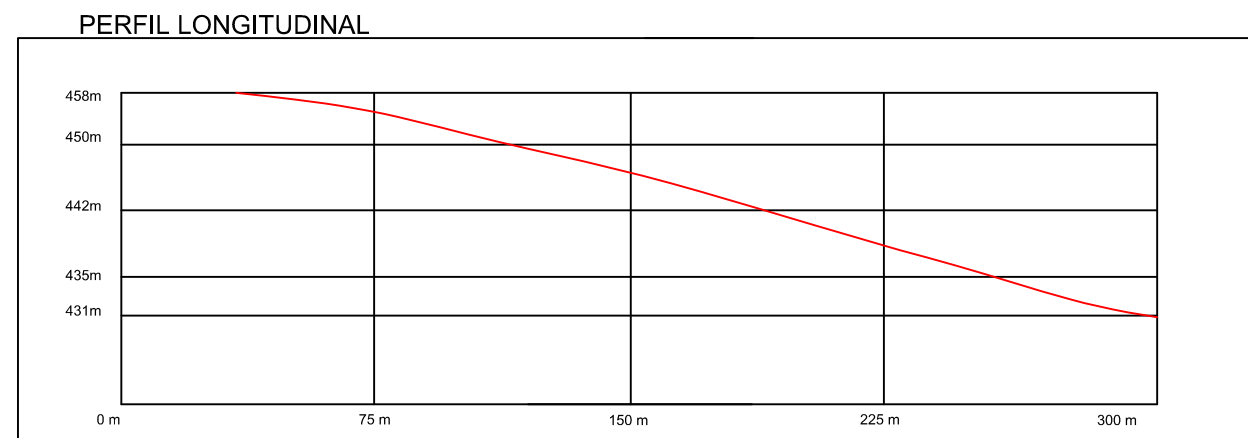

QUADRO DE ÁREAS

$$A = 120,00 \times 7,00 = 840,00 \text{m}^2$$
$$A = 300,00 \times 7,00 = 2.100,00 \text{m}^2$$
$$A = 300,00 \times 7,00 = 2.100,00\text{m}^2$$
$$A = 240,00 \times 7,00 = 1.680,00 \text{m}^2$$
$$A = 300,00 \times 7,00 = 2.100,00\text{m}^2$$
$$A = 300,00 \times 7,00 = 2.100,00\text{m}^2$$


Área Total = A = 10.920,00m²



Rua a Pavimentar



Rua Argila

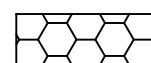

Rua Calçamento



Rua Asfalto Existente

PROJETO DE PAVIMENTAÇÃO ASFÁLTICA

LOCAL: **Município de Nova Ramada**

ÁREA TOTAL PAVIMENTAÇÃO: $A = 1.560,00 \times 7,00 = 10.920,00 \text{m}^2$

TIPO: PLANTA BAIXA

DATA:	SETEMBRO/2019
-------	---------------

REVISÃO:

ESCALA: s/escala

Prefeito Marcus Jair Bandeira
PREF. MUNICIPAL

Wagner Luís Altíssimo de Oliveira
ENG.CIVIL: CREA/RS 227044