

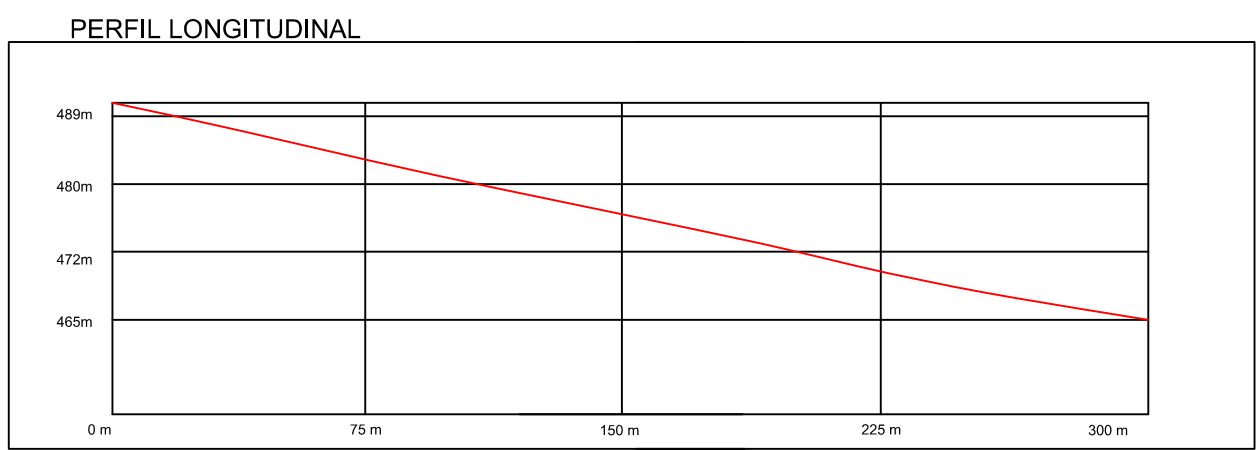


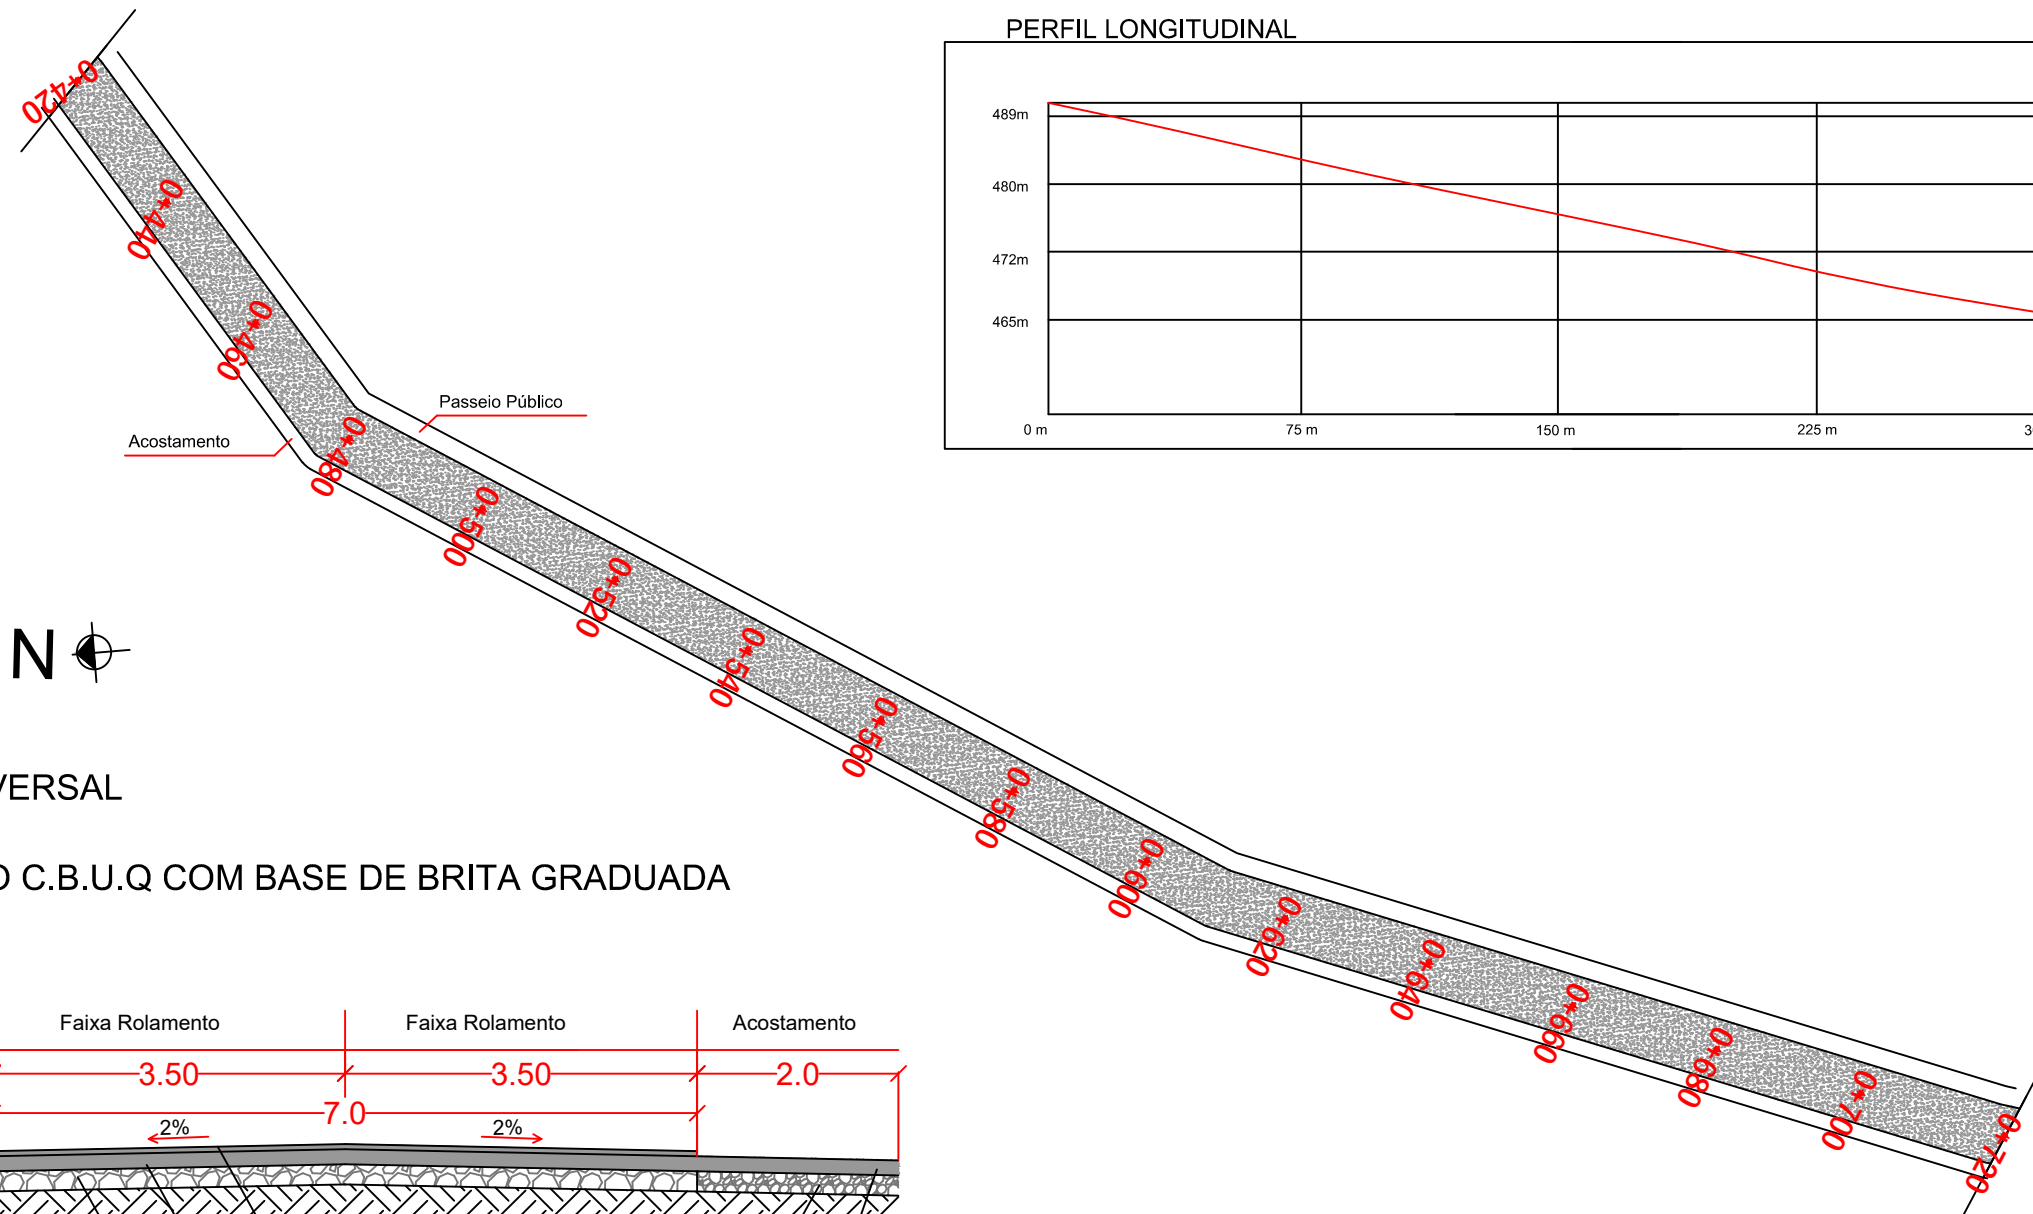

PERFIL TRANSVERSAL

PAVIMENTAÇÃO C.B.U.Q COM BASE DE BRITA GRADUADA

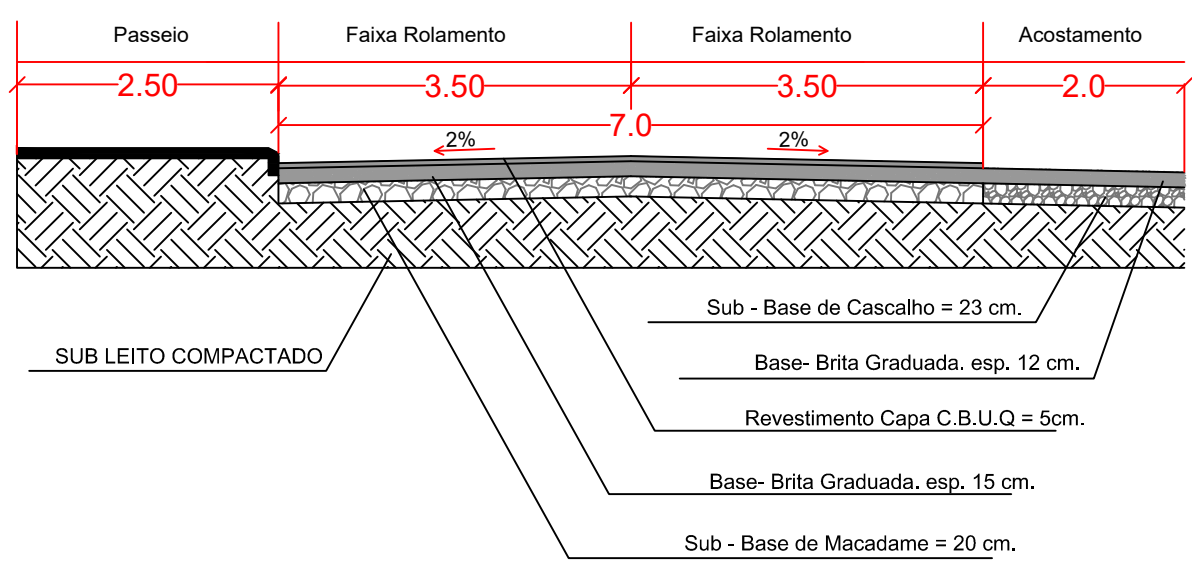

		PROJETO DE PAVIMENTAÇÃO ASFÁLTICA	
LOCAL: Município de Nova Ramada		TIPO: PLANTA BAIXA	
ÁREA TOTAL PAVIMENTAÇÃO: 1.409,00x7,00= 9.863,00m²		DATA: JANEIRO/2020	
		REVISÃO:	
		ESCALA: s/escala	
_____ Prefeito Marcus Jair Bandeira PREF. MUNICIPAL		_____ Wagner Luís Altíssimo de Oliveira ENG.CIVIL: CREA/RS 227044	
		PRANCHA: 04 - 15	