



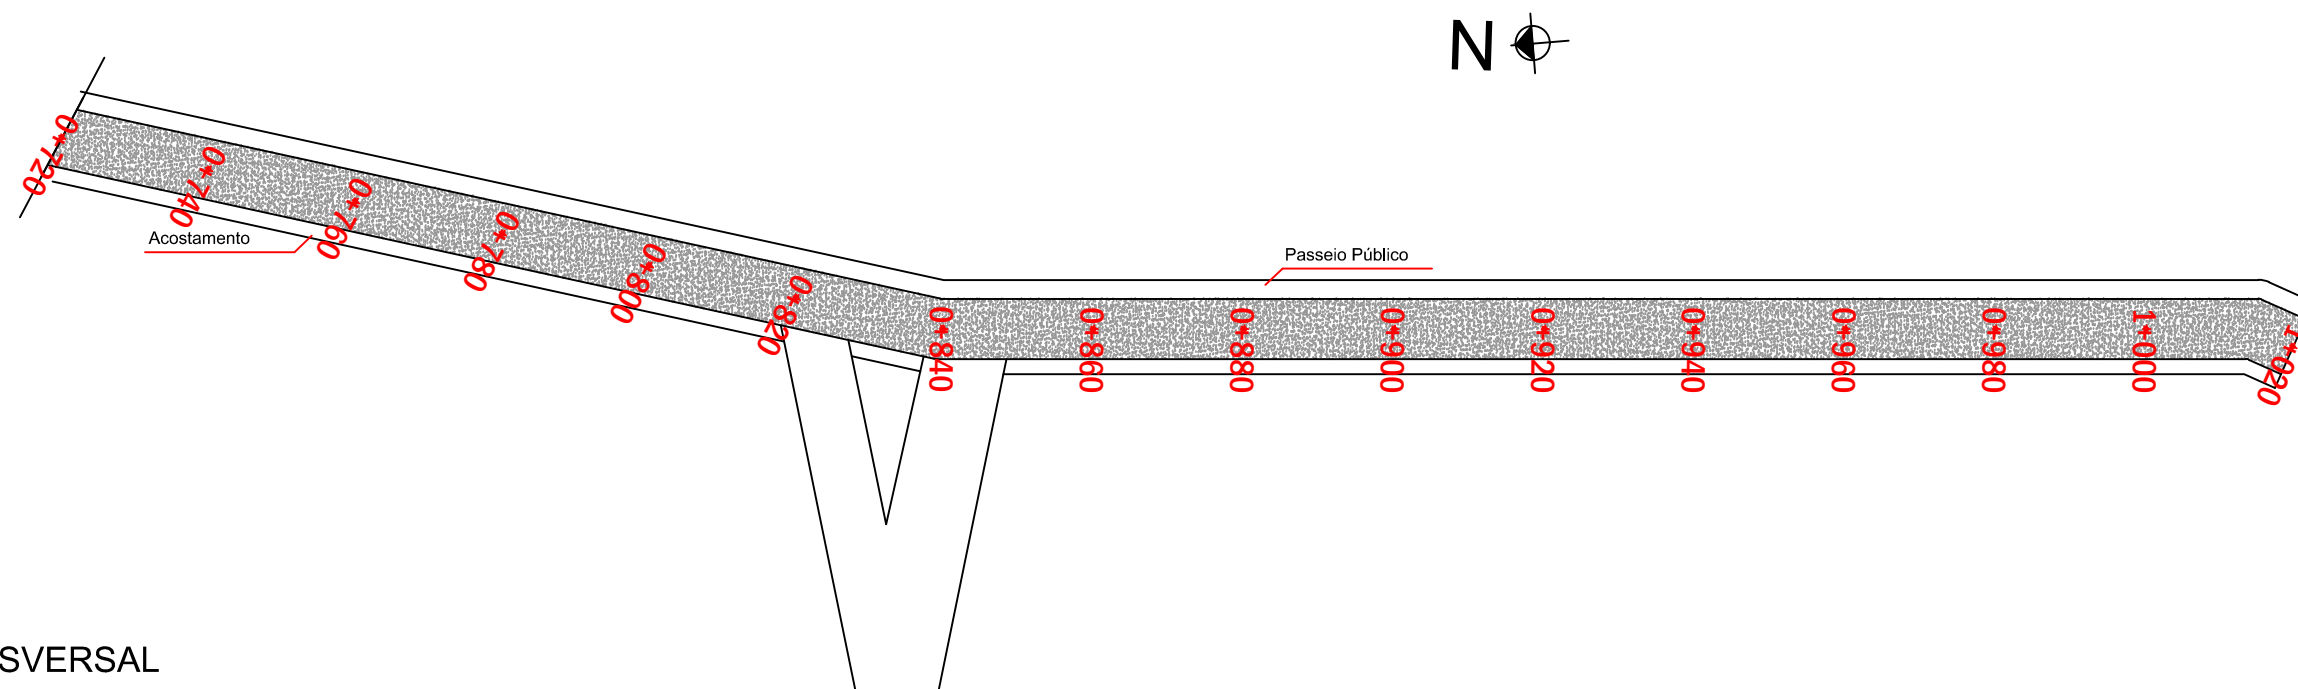


PERFIL TRANSVERSAL

PAVIMENTAÇÃO C.B.U.Q COM BASE DE BRITA GRADUADA

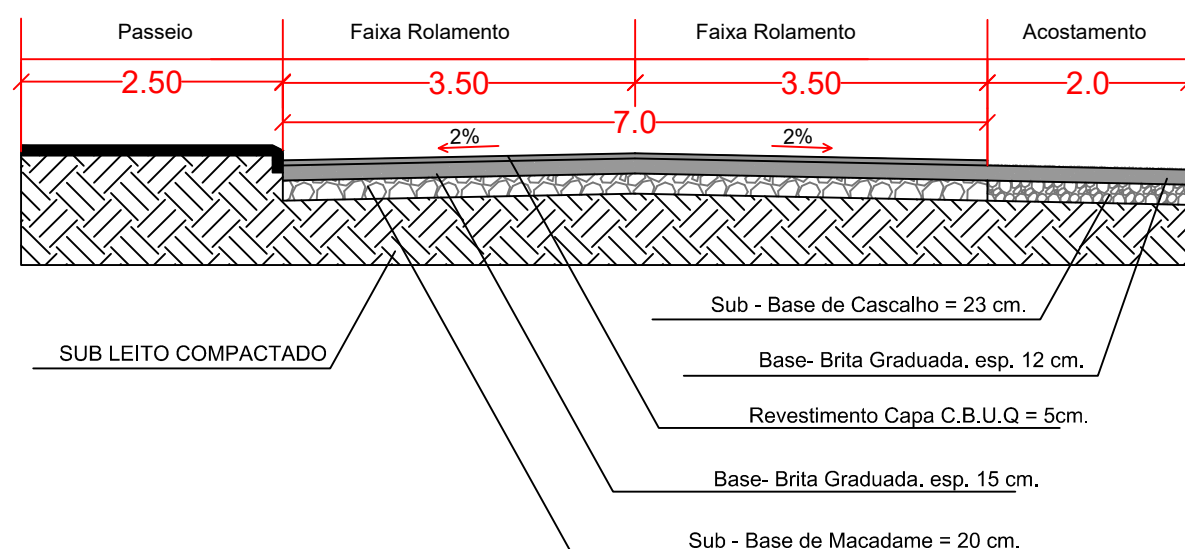

PERFIL LONGITUDINAL

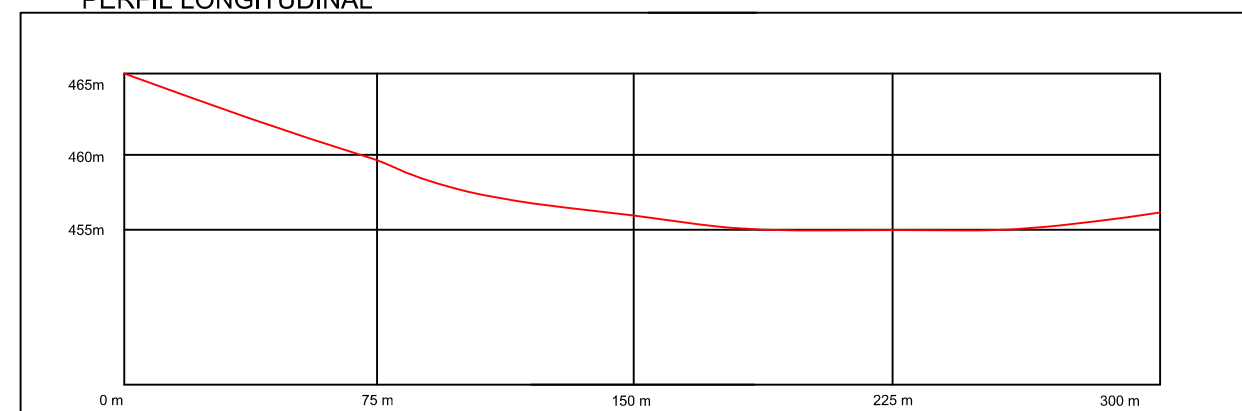

PROJETO DE PAVIMENTAÇÃO ASFÁLTICA

LOCAL: Município de Nova Ramada

ÁREA TOTAL PAVIMENTAÇÃO:

1.409,00x7,00= 9.863,00m²

TIPO: **PLANTA BAIXA**

DATA: JANEIRO/2020

REVISÃO:

ESCALA: s/escala

Prefeito Marcus Jair Bandeira
PREF. MUNICIPAL

Wagner Luís Altíssimo de Oliveira
ENG.CIVIL: CREA/RS 227044

PRANCHA: **05 - 15**