


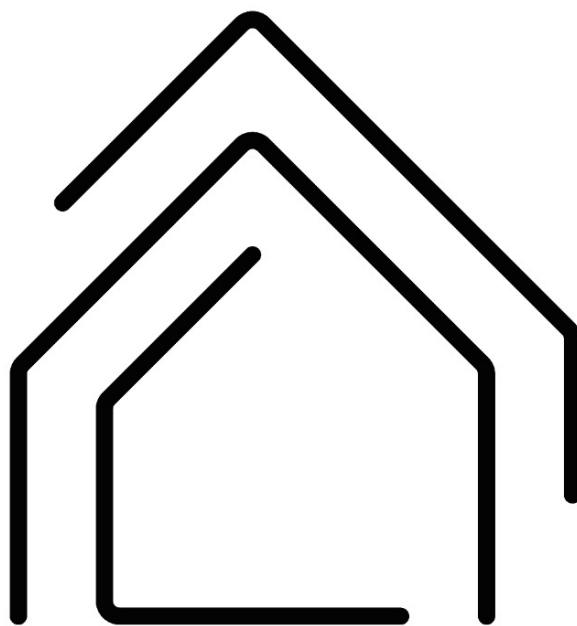

I N V I S T A

S O L U Ç Õ E S E M E N G E N H A R I A



Município de Nova Ramada
Estado do Rio Grande do Sul
CNPJ: 01.611.828/0001-49



MEMORIAL DESCRITIVO

**ELABORAÇÃO DE PROJETO PARA EXECUÇÃO E FORNECIMENTO DE
RESERVATÓRIO DE ÁGUA E TORRE – PROX BARRO PRETO
MUNICÍPIO DE NOVA RAMADA**



Município de Nova Ramada
Estado do Rio Grande do Sul
CNPJ: 01.611.828/0001-49



SUMÁRIO

1. OBJETIVO.....	4
2. DISPOSIÇÕES GERAIS	4
2.1. Projeto	4
2.2. Segurança.....	5
2.3. Fiscalização e recebimento dos serviços	5
3. LOCALIZAÇÃO	5
4. ESPECIFICAÇÕES TÉCNICAS.....	6
4.1. Fundações:	6
4.2. Superestrutura:	6
4.3. Reservatório e instalação hidrossanitária	7
5. RECEBIMENTO DA OBRA.....	7



Município de Nova Ramada
Estado do Rio Grande do Sul
CNPJ: 01.611.828/0001-49



MEMORIAL DESCRITIVO

OBRA: ELABORAÇÃO DE PROJETO PARA EXECUÇÃO E FORNECIMENTO DE RESERVATÓRIO DE ÁGUA E TORRE – PROX BARRO PRETO

LOCALIZAÇÃO: Interior do município, próximo ao bairro Barro Preto, no pátio da empresa Agronova - Nova Ramada/RS.

1. OBJETIVO

O presente memorial tem por finalidade descrever as características de uma torre com reservatório de água, capacidade de 10.000 litros e torre a ser adquirida para o Município de Nova Ramada.

2. DISPOSIÇÕES GERAIS

Deverão ser observadas rigorosamente as disposições do memorial descritivo, valendo estas como transcritas fossem no contrato da obra. A empresa **deverá** também conferir os quantitativos de serviços e havendo divergências deverá considerar em seus custos com redução ou ampliação do valor apresentado.

Executar a obra em estrita e total observância às indicações constantes nos projetos fornecidos. Os trabalhos que não estiverem de acordo com as condições contratuais serão impugnados pela fiscalização, devendo o empreiteiro providenciar as reexecuções necessárias, imediatamente após o registro da ordem de serviço.

2.1. Projeto

Será anexado a este memorial um projeto básico que servirá de referência para execução da obra. Antes de ser iniciada a obra, a contratada deverá apresentar ao Município a ART de execução.



Município de Nova Ramada
Estado do Rio Grande do Sul
CNPJ: 01.611.828/0001-49



2.2. Segurança

Haverá rigorosa observância a norma de segurança do trabalho, NR 18, do Ministério do Trabalho. **Será de uso obrigatório os equipamentos de proteção individual, EPI**, conforme disposição de norma reguladora NR-6, do Ministério do Trabalho.

As partes móveis de ferramentas e equipamentos deverão ser protegidas, as ferramentas não serão abandonadas sobre passagens, escadas, andaimes e superfícies de trabalho. Todos e quaisquer riscos e acidentes de trabalho serão de inteira responsabilidade da empresa à qual for adjudicada à obra ou serviço.

2.3. Fiscalização e recebimento dos serviços

A fiscalização ao considerar concluída a obra ou serviço, providenciará termo de verificação e, estando conforme, de aceitação provisória ou definitiva, a partir da qual poderá ser utilizado a obra ou serviço.

Após o período de observação, contado do recebimento provisório ou definitivo, a obra será recebida em caráter definitivo pelo engenheiro responsável.

3. LOCALIZAÇÃO

A obra localiza-se no interior do município, próximo ao bairro Barro Preto, no pátio da empresa Agronova, coordenadas 28°06'48.5"S 53°42'35.3"W- Nova Ramada/RS CEP 98.758-000.



Município de Nova Ramada
Estado do Rio Grande do Sul
CNPJ: 01.611.828/0001-49



4. ESPECIFICAÇÕES TÉCNICAS

4.1. Fundações:

INSTALAÇÃO DA OBRA: Deverá ser procedida a limpeza do terreno, removendo-se quaisquer detritos ou entulhos que existam e que possam prejudicar a locação ou o tráfego de pessoas e máquinas, sendo realizada a remoção do solo orgânico, visando obter o nível adequado à implantação da edificação. Para o cálculo fora considera um Offset de 1,00 da base da torre.

LOCAÇÃO: A locação da obra será efetuada conforme o projeto arquitetônico. O esquadro deverá obter ângulos de 90 graus, sendo conferidos todos cantos e suas diagonais. A marcação dos alinhamentos será feita através do método dos gabaritos. Para o cálculo fora considera um Offset de 1,00 da base da torre.

FUNDAÇÕES: O reservatório deverá ser colocado em terreno plano, firme, limpo e não sujeito a erosão, desmoronamentos e outros fatores que possam prejudicar sua estabilidade ao longo do tempo de uso, indicado pelo município. As bases são compostas por quatro sapatas de concreto armado, fck:30Mpa, traço 1:3:3 e dimensões mínimas de 100x100x100cm. Por ocasião da concretagem das sapatas deverá ser fixada a base metálica, em nível e na altura do solo natural. Para o cálculo da escavação, fora considerado 10cm a mais em cada dimensão. Deverá ser executado lastro de concreto magro na base das sapatas. Será utilizado aço ϕ 12,5mm e ϕ 5,0mm.

4.2. Superestrutura:

A estrutura de suporte deverá ser metálica com cantoneiras 3"x 1/4" e dobradiças. Torres treliçadas munida de chumbadores com união do tipo móvel e escada protegida. A torre deverá ser projetada com mesa de suporte do reservatório e mecanismos de segurança contra o desequilíbrio da caixa quando estiver vazia. Esta deverá seguir o projeto em anexo.



Município de Nova Ramada
Estado do Rio Grande do Sul
CNPJ: 01.611.828/0001-49



Toda a estrutura da torre deverá ser pintada com tinta anti-ferruginosa em demãos suficientes para resistir à corrosão. O reservatório deverá ser fornecido acompanhado por laudo técnico e ART - assinada por responsável técnico legalmente habilitado.

4.3. Reservatório e instalação hidrossanitária

Reservatório em polietileno, com tecnologia, qualidade e segurança. O reservatório deverá ter capacidade de 10.000 litros e duas saídas no fundo munido com luvas de 2" bem como uma entrada na lateral superior de 1¼". Na face superior, tampa do mesmo material com sistema de encaixe que dispensa parafusos e encaixes. No reservatório deverá ser colocado o brasão do Município de Nova Ramada na dimensão de 1,20x1,20metros.

A empresa ganhadora do certame deverá entregar toda a estrutura instalada. Os custos incluem instalação e transporte da estrutura.

5. RECEBIMENTO DA OBRA

A obra deverá ser entregue completamente limpa. Entulhos, ferramentas e sobras de materiais, serão totalmente removidos do terreno ficando o local em perfeitas condições de habitabilidade, funcionamento e segurança.

Marcus Jair Bandeira
CPF 610.481.350-04
Prefeito Municipal



Município de Nova Ramada
Estado do Rio Grande do Sul
CNPJ: 01.611.828/0001-49



JAIINE BIANCA
FIGUR:0380670
3051

Assinado de forma digital
por JAIINE BIANCA
FIGUR:03806703051
Dados: 2024.06.03
11:33:32 -03'00'

Responsável Técnica

Jaíne Bianca Figur

Engenheiro Civil- CREA-RS 245.505

Nova Ramada, 13 de maio de 2024.

Orientações gerais para elaboração de Termo de Referência

Eu, Jaíne Bianca Figur, Engenheira Civil, CREA/RS 245.505, inscrita no CPF sob o nº 038.067.030-51, declaro para os devidos fins e para o fisco em geral, que os valores de material e mão de obra da obra **ELABORAÇÃO DE PROJETO PARA EXECUÇÃO E FORNECIMENTO DE RESERVATÓRIO DE ÁGUA E TORRE – PROX BARRO PRETO** serão os seguintes:

Item	Descrição	Valor Total (R\$)
1	Mão de obra Obras reforma	R\$ 12.214,00
2	Materiais Obras reforma	R\$ 22.683,13

O valor total da obra é de R\$ R\$ 34.897,13.

A data base SINAPI - para elaboração do orçamento é de março de 2024.

- **Quanto a classificação:** Outrossim, declaro que a obra em questão é um *serviço comum* de engenharia.
- **Quanto aos estudos preliminares:** Fora realizado vistoria prévia e estudos para a necessária realização dos projetos.

JAINE BIANCA
Assinado de forma digital
por JAINE BIANCA
FIGUR:038067
Dados: 2024.06.03
03051
Responsável Técnico

Jaíne Bianca Figur
Engenheiro Civil- CREA-RS 245.505

Marcus Jair Bandeira
Prefeito Municipal
Município de Nova Ramada/RS

Nova Ramada, 13 de maio de 2024



PO - PLANILHA ORÇAMENTÁRIA
Orçamento Base para Licitação - (SELECIONAR)

Grau de Sigilo
#PÚBLICO

Nº OPERAÇÃO 0	Nº SICONV 0	PROponente / Tomador MUNICÍPIO DE NOVA RAMADA	APELIDO DO EMPREENDIMENTO ELABORAÇÃO DE PROJETO PARA EXECUÇÃO E FORNECIMENTO DE RESERVATÓRIO DE				
LOCALIDADE SINAPI PORTO ALEGRE	DATA BASE 03-24 (N DES.)	DESCRIÇÃO DO LOTE ELABORAÇÃO DE PROJETO PARA EXECUÇÃO E FORNECIMENTO DE	MUNICÍPIO / UF NOVA RAMADA/RS	BDI 1 23,30%	BDI 2 0,00%	BDI 3 0,00%	

Item	Fonte	Código	Descrição	Unidade	Quantidade	Custo Unitário (sem BDI) (R\$)	BDI (%)	Preço Unitário (com BDI) (R\$)	Preço Total (R\$)	
ELABORAÇÃO DE PROJETO PARA EXECUÇÃO E FORNECIMENTO DE RESERVATÓRIO DE ÁGUA E TORRE – PROX BARRO									34.897,13	
1.			ELABORAÇÃO DE PROJETO PARA EXECUÇÃO E FORNECIMENTO DE RESERVATÓRIO DE ÁGUA E TORRE – PROX BARRO PRETO					-	34.897,13	
1.1.			FUNDAÇÃO					-	6.884,46	
1.1.0.1.	SINAPI	98524	LIMPEZA MANUAL DE VEGETAÇÃO EM TERRENO COM ENXADA. AF_03/2024	M2	22,40	4,77	BDI 1	5,88	131,71	RA
1.1.0.2.	SINAPI	99059	LOCAÇÃO CONVENCIONAL DE OBRA, UTILIZANDO GABARITO DE TÁBUAS CORRIDAS PONTALETADAS A CADA 2,00M - 2 UTILIZAÇÕES. AF_03/2024	M	22,40	55,68	BDI 1	68,65	1.537,76	RA
1.1.0.3.	SINAPI	96520	ESCAVAÇÃO MECANIZADA PARA BLOCO DE COROAMENTO OU SAPATA COM RETROESCAVADEIRA (SEM ESCAVAÇÃO PARA COLOCAÇÃO DE FÓRMAS). AF_01/2024	M3	5,32	92,71	BDI 1	114,31	608,13	RA
1.1.0.4.	SINAPI	96619	LASTRO DE CONCRETO MAGRO, APLICADO EM BLOCOS DE COROAMENTO OU SAPATAS, ESPESSURA DE 5 CM. AF_01/2024	M2	4,00	38,85	BDI 1	47,90	191,60	RA
1.1.0.5.	SINAPI	92804	CORTE E DOBRA DE AÇO CA-50, DIÂMETRO DE 12,5 MM. AF_06/2022	KG	78,43	7,84	BDI 1	9,67	758,42	RA
1.1.0.6.	SINAPI	92800	CORTE E DOBRA DE AÇO CA-60, DIÂMETRO DE 5,0 MM. AF_06/2022	KG	3,36	9,89	BDI 1	12,19	40,96	RA
1.1.0.7.	SINAPI	96558	CONCRETAGEM DE SAPATA, FCK 30 MPA, COM USO DE BOMBA - LANÇAMENTO, ADENSAMENTO E ACABAMENTO. AF_01/2024	M3	4,00	733,15	BDI 1	903,97	3.615,88	RA
1.2.			SUPERESTRUTURA					-	20.464,82	
1.2.1.			ESTRUTURA METÁLICA TORRE					-	16.036,04	
1.2.1.1.	SINAPI-I	4777	CANTONEIRA ACO ABAS IGUAIS (QUALQUER BITOLA), ESPESSURA ENTRE 1/8" E 1/4"	KG	613,20	10,71	BDI 1	13,21	8.100,37	RA
1.2.1.2.	SINAPI-I	574	CANTONEIRA (ABAS IGUAIS) EM ACO CARBONO, 38,1 MM X 3,17 MM (L X E), 3,48 KG/M	M	60,00	25,44	BDI 1	31,37	1.882,20	RA
1.2.1.3.	SINAPI-I	1319	CHAPA DE ACO FINA A QUENTE BITOLA MSG 3/16", E = 4,75 MM (38,00 KG/M2)	KG	273,60	8,95	BDI 1	11,04	3.020,54	RA
1.2.1.4.	SINAPI	88315	SERRALHEIRO COM ENCARGOS COMPLEMENTARES	H	40,00	26,83	BDI 1	33,08	1.323,20	RA
1.2.1.5.	SINAPI	88251	AUXILIAR DE SERRALHEIRO COM ENCARGOS COMPLEMENTARES	H	32,00	23,60	BDI 1	29,10	931,20	RA
1.2.1.6.	SINAPI-I	10997	ELETRODO REVESTIDO AWS - E7018, DIAMETRO IGUAL A 4,00 MM	KG	0,05	58,00	BDI 1	71,51	3,58	RA
1.2.1.7.	SINAPI	100739	PINTURA COM TINTA ALQUÍDICA DE ACABAMENTO (ESMALTE SINTÉTICO ACETINADO) PULVERIZADA SOBRE PERFIL METÁLICO EXECUTADO EM FÁBRICA (POR DEMÃO). AF_01/2020_PE	M2	56,69	11,09	BDI 1	13,67	774,95	RA
1.2.2.			ESCADA TIPO MARINHEIRO					-	4.428,78	
1.2.2.1.	SINAPI-I	40624	TUBO ACO CARBONO SEM COSTURA 1 1/2", E= *3,68 MM, SCHEDULE 40, 4,05 KG/M	M	10,44	68,10	BDI 1	83,97	876,65	RA
1.2.2.2.	SINAPI-I	559	BARRA DE ACO CHATO, RETANGULAR, 50,8 MM X 6,35 MM (L X E), 2,53 KG/M	M	60,00	19,50	BDI 1	24,04	1.442,40	RA
1.2.2.3.	SINAPI-I	567	CANTONEIRA (ABAS IGUAIS) EM ACO CARBONO, 25,4 MM X 3,17 MM (L X E), 1,27KG/M	M	22,80	9,68	BDI 1	11,94	272,23	RA
1.2.2.4.	SINAPI	88315	SERRALHEIRO COM ENCARGOS COMPLEMENTARES	H	30,00	26,83	BDI 1	33,08	992,40	RA
1.2.2.5.	SINAPI	88251	AUXILIAR DE SERRALHEIRO COM ENCARGOS COMPLEMENTARES	H	24,00	23,60	BDI 1	29,10	698,40	RA
1.2.2.6.	SINAPI-I	10997	ELETRODO REVESTIDO AWS - E7018, DIAMETRO IGUAL A 4,00 MM	KG	0,05	58,00	BDI 1	71,51	3,58	RA

RECURSO
↓



PO - PLANILHA ORÇAMENTÁRIA
Orçamento Base para Licitação - (SELECIONAR)

Grau de Sigilo
#PUBLICO

Nº OPERAÇÃO 0	Nº SICONV 0	PROponente / Tomador MUNICÍPIO DE NOVA RAMADA	APELIDO DO EMPREENDIMENTO ELABORAÇÃO DE PROJETO PARA EXECUÇÃO E FORNECIMENTO DE RESERVATÓRIO DE			
LOCALIDADE SINAPI PORTO ALEGRE	DATA BASE 03-24 (N DES.)	DESCRIÇÃO DO LOTE ELABORAÇÃO DE PROJETO PARA EXECUÇÃO E FORNECIMENTO DE	MUNICÍPIO / UF NOVA RAMADA/RS	BDI 1 23,30%	BDI 2 0,00%	BDI 3 0,00%

Item	Fonte	Código	Descrição	Unidade	Quantidade	Custo Unitário (sem BDI) (R\$)	BDI (%)	Preço Unitário (com BDI) (R\$)	Preço Total (R\$)	
ELABORAÇÃO DE PROJETO PARA EXECUÇÃO E FORNECIMENTO DE RESERVATÓRIO DE ÁGUA E TORRE – PROX BARRO									34.897,13	
1.2.2.7.	SINAPI	100739	PINTURA COM TINTA ALQUÍDICA DE ACABAMENTO (ESMALTE SINTÉTICO ACETINADO) PULVERIZADA SOBRE PERFIL METÁLICO EXECUTADO EM FÁBRICA (POR DEMÃO). AF_01/2020 PE	M2	10,47	11,09	BDI 1	13,67	143,12	RA
1.3.			RESERVATÓRIO E INSTALAÇÃO HIDROSSANITÁRIA					-	7.547,85	
1.3.0.1.	SINAPI-I	37106	CAIXA D'ÁGUA / RESERVATORIO EM POLIESTER REFORCADO COM FIBRA DE VIDRO, 10000 LITROS, COM TAMPA	UN	1,00	4.924,34	BDI 1	6.071,71	6.071,71	RA
1.3.0.2.	SINAPI	104061	TUBO, PEAD, PE-80, DE = 32 MM X 3,0 MM, PARA LIGAÇÃO PREDIAL DE	M	40,00	14,39	BDI 1	17,74	709,60	RA
1.3.0.3.	SINAPI	104048	COTOVELO/JOELHO COM ADAPTADOR, POLIPROPILENO, PARA TUBOS EM PEAD, 32 MM X 1", PARA LIGAÇÃO PREDIAL DE ÁGUA. AF_06/2022	UN	6,00	16,85	BDI 1	20,78	124,68	RA
1.3.0.4.	SINAPI	104054	UNIÃO, POLIPROPILENO, PARA TUBOS EM PEAD, 32 MM, PARA LIGAÇÃO PREDIAL DE ÁGUA. AF_06/2022	UN	8,00	22,35	BDI 1	27,56	220,48	RA
1.3.0.5.	SINAPI	103012	VÁLVULA DE RETENÇÃO, DE BRONZE, PÉ COM CRIVOS, ROSCÁVEL, 1 1/4" - FORNECIMENTO E INSTALAÇÃO. AF_08/2021	UN	1,00	131,05	BDI 1	161,58	161,58	RA
1.3.0.6.	SINAPI	94496	REGISTRO DE GAVETA BRUTO, LATÃO, ROSCÁVEL, 1 1/4" - FORNECIMENTO E INSTALAÇÃO. AF_08/2021	UN	2,00	105,35	BDI 1	129,90	259,80	RA

Encargos sociais: Para elaboração deste orçamento, foram utilizados os encargos sociais do SINAPI para a Unidade da Federação indicada.


Observações:

Foi considerado arredondamento de duas casas decimais para Quantidade; Custo Unitário; BDI; Preço Unitário; Preço Total.
Siglas da Composição do Investimento: RA - Rateio proporcional entre Repasse e Contrapartida; RP - 100% Repasse; CP - 100% Contrapartida; OU - 100% Outros.

NOVA RAMADA/RS
Local
segunda-feira, 13 de maio de 2024
Data

Responsável Técnico
Nome: Jaíne Bianca Figur
CREA/CAU: CREA-RS 245.505
ART/RRT: 13134609

JAINÉ BIANCA
FIGUR:038067
03051
Assinado de forma digital por JAINÉ BIANCA
FIGUR:03806703051
Dados: 2024.06.03 12:33:55 -03'00'

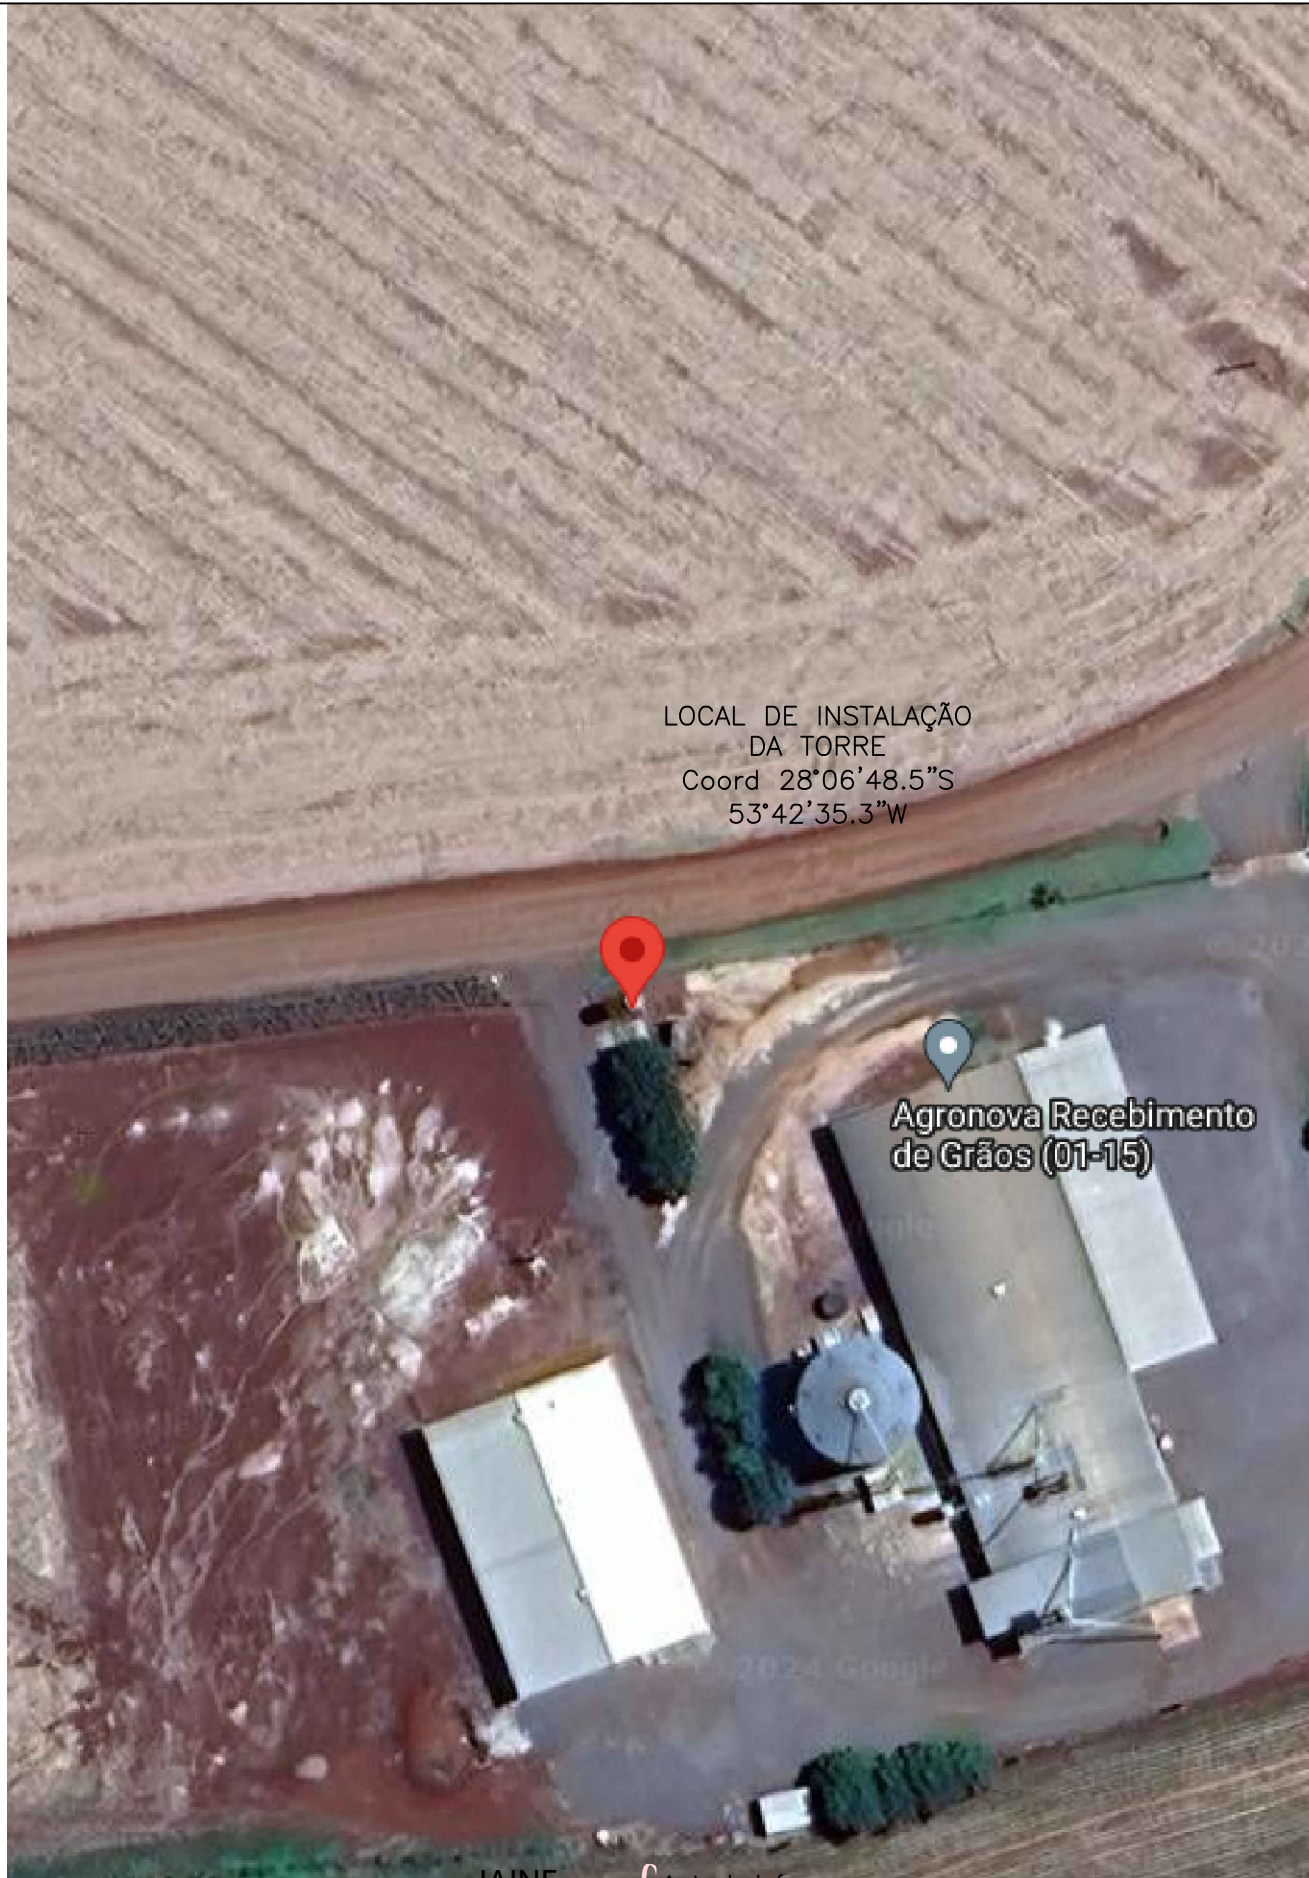

LOCAL DE INSTALAÇÃO
DA TORRE
Coord 28°06'48.5"S
53°42'35.3"W

Agronova Recebimento
de Grãos (01-15)

LOCALIZAÇÃO

JAIINE
BIANCA
FIGUR:0380
6703051

Assinado de forma
digital por JAIINE
BIANCA
FIGUR:03806703051
Dados: 2024.06.03
11:38:10 -03'00'

Prefeito
Municipal
Marcus Jair
Bandeira

DATA
MAIO/2024


PRANCHA
01/02

RESP. TÉCN.
JAIINE BIANCA FIGUR
ENG. CIVIL - CREA - RS
245.505

DESENHO
Jaíne F.

ESCALA
indicada



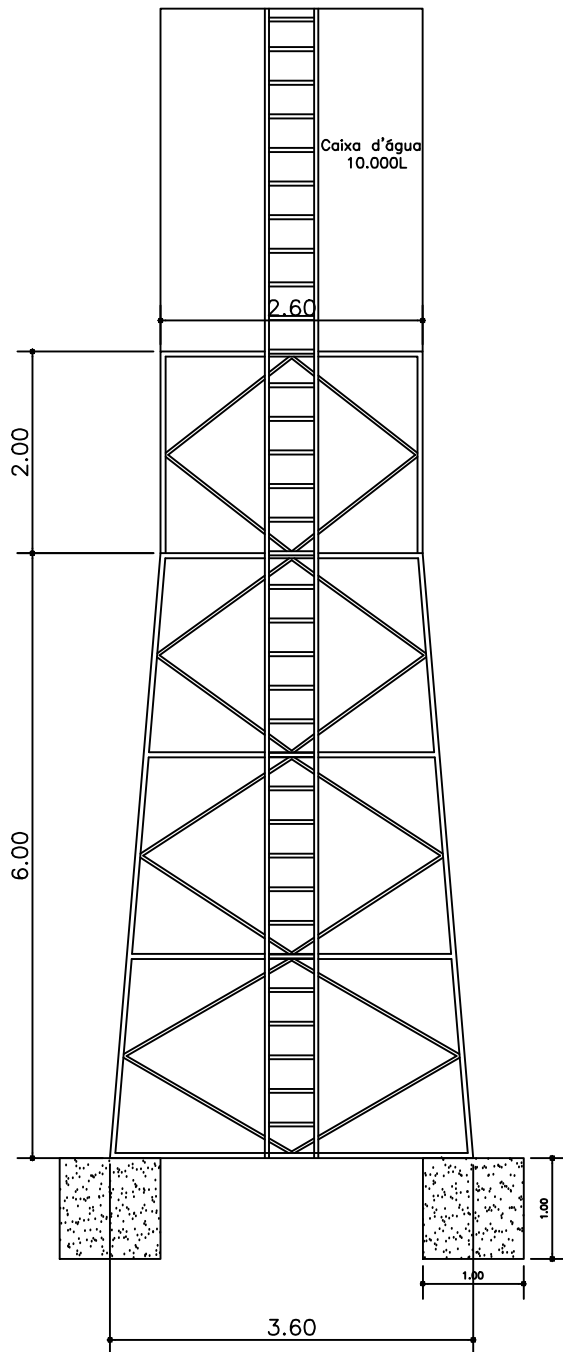


CORTE
esc 1:75


DETALHE RESERVATÓRIO



DETALHE ESCADA C/ PROTEÇÃO
ARO DA GAIOLA
esc 1:40

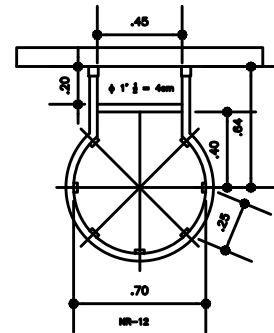


DETALHE SAPATA
esc 1:40

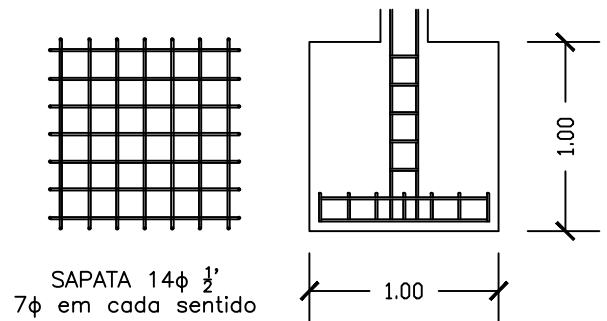

DETALHE DA ARMADURA
8 Cantoneira 3'x 1/4'
10 Barra Chata 2'x 1/4'
10 Cantoneira 1 1/2'x 3/16'
6 Cantoneira 1'x 3/16'
2 Chapa Lisa 3mx1,2mx3mm

VISTA SUPERIOR
esc 1:75

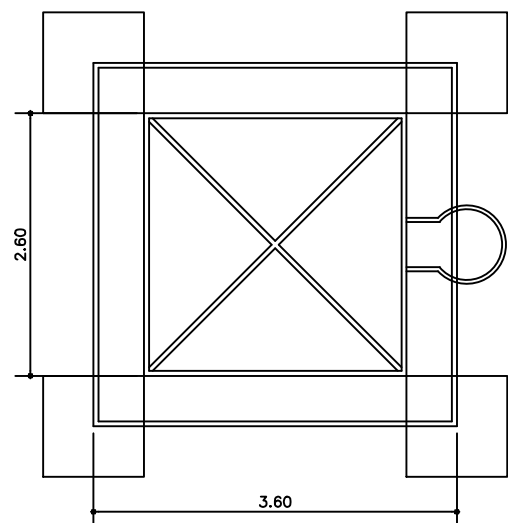

JAINE
BIANCA
FIGUR:03806
703051

Assinado de forma
digital por JAINE
BIANCA
FIGUR:03806703051
Dados: 2024.06.03
12:35:27 -03'00'

PROJETO EXECUTIVO

Prefeito
Municipal
Marcus Jair
Bandeira

DATA
MAIO/2024

PRANCHA
02/02

RESP. TÉCN.
JAINÉ BIANCA FIGUR
ENG. CIVIL - CREA - RS
245.505

DESENHO
Jaíne F.

ESCALA
indicada





CRONOGRAMA FÍSICO-FINANCEIRO
(SELECIONAR)

Grau de Sigilo
#PUBLICO

Nº OPERAÇÃO	Nº SICONV	PROponente Tomador	Apelido Empreendimento	Descrição do Lote
0	0	MUNICÍPIO DE NOVA RAMADA	ELABORAÇÃO DE PROJETO PARA EXECUÇÃO E FORNECIMENT	ELABORAÇÃO DE PROJETO PARA EXECUÇÃO E FORNECIMENTO DE RESE

Item	Descrição	Valor (R\$)	Parcelas:	1	2	3	4	5	6	7	8	9	10	11	12
				06/24	07/24	08/24	09/24	10/24	11/24	12/24	01/25	02/25	03/25	04/25	05/25
1.	ELABORAÇÃO DE PROJETO PARA EXECU	34.897,13	% Período:	19,73%	58,64%	21,63%									
1.1.	FUNDAÇÃO	6.884,46	% Período:	100,00%											
1.2.	SUPERESTRUTURA	20.464,82	% Período:		100,00%										
1.3.	RESERVATÓRIO E INSTALAÇÃO HIDROSS	7.547,85	% Período:			100,00%									
Total: R\$ 34.897,13															
				%:	19,73%	58,64%	21,63%								
				Repasse:	-	-	-								
				Contrapartida:	6.884,46	20.464,82	7.547,85								
				Outros:	-	-	-								
				Investimento:	6.884,46	20.464,82	7.547,85								
				%:	19,73%	78,37%	100,00%								
				Repasse:	-	-	-								
				Contrapartida:	6.884,46	27.349,28	34.897,13								
				Outros:	-	-	-								
				Investimento:	6.884,46	27.349,28	34.897,13								

NOVA RAMADA/RS
Local
segunda-feira, 13 de maio de 2024
Data

Responsável Técnico
Nome: Jaíne Bianca Figur
CREA/CAU: CREA-RS 245.505
ART/RRT: 13134609

J A I N E
B I A N C A
F I G U R : 0 3 8 0
6 7 0 3 0 5 1

Assinado de forma digital por JAINE BIANCA
FIGUR:03806703051
Dados: 2024.06.03 12:34:32 -03'00'



Tipo: OBRA OU SERVIÇO
Convênio: NÃO É CONVÊNIO

Participação Técnica: INDIVIDUAL/PRINCIPAL
Motivo: NORMAL

Contratado

Carteira: RS245505 Profissional: JAINE BIANCA FIGUR
RNP: 2219535126 Título: Engenheira Civil
Empresa: FIGUR ENGENHARIA & CIA LTDA.

E-mail: jainefigur@hotmail.com

Nr.Reg.: 234538

Contratante

Nome: MUNICÍPIO DE NOVA RAMADA RS
Endereço: AVENIDA GUSTAVO KONIG 95
Cidade: NOVA RAMADA

E-mail:
Telefone: 55 3338 1018 CPF/CNPJ: 01611828000149
Bairro.: CENTRO ADMINISTRATIVO CEP: 98758000 UF: RS

Identificação da Obra/Serviço

Proprietário: MUNICÍPIO DE NOVA RAMADA RS

Endereço da Obra/Serviço: Estrada INTERIOR DO BAIRRO BARRO PRETO próximo à empresa Agronov

CPF/CNPJ: 01611828000149

Cidade: NOVA RAMADA

Bairro: INTERIOR

CEP: 98758000 UF: RS

Finalidade: PÚBLICO

Vlr Contrato(R\$): 0,01

Honorários(R\$): 0,01

Data Início: 17/04/2024 Prev.Fim: 31/12/2025

Ent.Classe:

Atividade Técnica

Descrição da Obra/Serviço

Quantidade Unid.

Projeto	ESTRUTURA METÁLICA H= 8 METROS, SUPORTE CAIXA D'ÁGUA 10.000L	1,00	UN
Fiscalização	ESTRUTURA METÁLICA H= 8 METROS, SUPORTE CAIXA D'ÁGUA 10.000L	1,00	UN
Orçamento	ESTRUTURA METÁLICA H= 8 METROS, SUPORTE CAIXA D'ÁGUA 10.000L	1,00	UN
Memorial	ESTRUTURA METÁLICA H= 8 METROS, SUPORTE CAIXA D'ÁGUA 10.000L	1,00	UN
Projeto	Estruturas - Metálicas	1,00	UN

ART registrada (paga) no CREA-RS em 18/04/2024

JAINE BIANCA
FIGUR:038067
03051

Assinado de forma
digital por JAINE
BIANCA
FIGUR:03806703051
Dados: 2024.06.03
11:39:46 -03'00'

	Declaro serem verdadeiras as informações acima	De acordo
Local e Data	JAINE BIANCA FIGUR	MUNICÍPIO DE NOVA RAMADA RS
	Profissional	Contratante

A AUTENTICIDADE DESTA ART PODE SER CONFIRMADA NO SITE DO CREA-RS, LINK SOCIEDADE - ART CONSULTA.

Nº TC/CR
0PROPONENTE / TOMADOR
MUNICÍPIO DE NOVA RAMADA

OBJETO

ELABORAÇÃO DE PROJETO PARA EXECUÇÃO E FORNECIMENTO DE RESERVATÓRIO DE ÁGUA E TORRE – PROX BARRO PRETO

TIPO DE OBRA DO EMPREENDIMENTO

Construção de Redes de Abastecimento de Água, Coleta de Esgoto

DESONERAÇÃO

Não

Conforme legislação tributária municipal, definir estimativa de percentual da base de cálculo para o ISS:

100,00%

Sobre a base de cálculo, definir a respectiva alíquota do ISS (entre 2% e 5%):

3,00%

Itens	Siglas	% Adotado	Situação	1º Quartil	Médio	3º Quartil
Administração Central	AC	4,01%	-	3,43%	4,93%	6,71%
Seguro e Garantia	SG	0,80%	-	0,28%	0,49%	0,75%
Risco	R	0,97%	-	1,00%	1,39%	1,74%
Despesas Financeiras	DF	0,59%	-	0,94%	0,99%	1,17%
Lucro	L	8,17%	-	6,74%	8,04%	9,40%
Tributos (impostos COFINS 3%, e PIS 0,65%)	CP	3,65%	-	3,65%	3,65%	3,65%
Tributos (ISS, variável de acordo com o município)	ISS	3,00%	-	0,00%	2,50%	5,00%
Tributos (Contribuição Previdenciária sobre a Receita Bruta - 0% ou 4,5% - Desoneração)	CPRB	0,00%	OK	0,00%	4,50%	4,50%
BDI SEM desoneração (Fórmula Acórdão TCU)	BDI PAD	23,30%	OK	20,76%	24,18%	26,44%

Os valores de BDI foram calculados com o emprego da fórmula:

$$BDI.PAD = \frac{(1+AC + S + R + G) * (1 + DF) * (1+L)}{(1-CP-ISS)} - 1$$

Declaro para os devidos fins que, conforme legislação tributária municipal, a base de cálculo para Construção de Redes de Abastecimento de Água, Coleta de Esgoto, é de 100%, com a respectiva alíquota de 3%.

Declaro para os devidos fins que o regime de Contribuição Previdenciária sobre a Receita Bruta adotado para elaboração do orçamento foi SEM Desoneração, e que esta é a alternativa mais adequada para a Administração Pública.

Observações:

NOVA RAMADA/RS

Local

JAINE BIANCA
FIGUR:038067
03051Assinado de forma
digital por JAINE
BIANCA
FIGUR:03806703051
Dados: 2024.06.03
11:41:35 -03'00'

Responsável Técnico

Nome: Jaíne Bianca Figur
Título: Engenheira Civil
CREA/CAU: RS 245.505
ART/RRT: 13134609

segunda-feira, 13 de maio de 2024

Data

Nome: Marcus Jair Bandeira
Cargo: Prefeito Municipal

Responsável Tomador

MUNICÍPIO DE NOVA RAMADA

PLANILHA ANALÍTICA DOS ENCARGOS SOCIAIS

GRUPO	DESCRIÇÃO	Sem Desoneração
		Mensalista
GRUPO A		
A1	INSS	20,00%
A2	SESI	1,50%
A3	SENAI	1,00%
A4	INCRA	0,20%
A5	SEBRAE	0,60%
A6	Salário Educação	2,50%
A7	Seguro contra acidentes do trabalho	3,00%
A8	FGTS	8,00%
A9	SECONCI	0,00%
A	TOTAL	36,80%
GRUPO B		
B1	Repouso Semanal Remunerado	0,00%
B2	Feriados	0,00%
B3	Auxílio-enfermidade	0,66%
B4	13º salário	8,33%
B5	Licença-paternidade	0,05%
B6	Faltas Justificadas	0,56%
B7	Dias de Chuva	0,00%
B8	Auxílio Acidente de Trabalho	0,08%
B9	Férias Gozadas	7,99%
B10	Salário Maternidade	0,03%
B	TOTAL	17,70%
GRUPO C		
C1	Aviso Prévio Indenizado	3,47%
C2	Aviso Prévio Trabalhado	0,08%
C3	Férias Indenizadas	2,61%
C4	Depósito Recisão Sem Justa Causa	2,11%
C5	Indenização Adicional	0,29%
C	TOTAL	8,56%
GRUPO D		
D1	Reincidência de Grupo A sobre Grupo B	6,51%
D2	Reincidência de Grupo A sobre Aviso Prévio Trabalhado e Reincidencia do FGTS sobre Aviso prévio Indenizado	0,31%
D	TOTAL	6,82%
PERCENTAGEM GERAL ADOTADA		69,88%

Nova Ramada, maio de 2024

Responsável Técnico
Jaíne Bianca Figur
Engenheira Civil- CREA-RS 245.505
JAINE BIANCA
FIGUR:038067
03051

Assinado de forma
digital por JAINE
BIANCA
FIGUR:03806703051
Dados: 2024.06.03
11:39:03 -03'00'