


PLANTA DE SITUAÇÃO
CENTRO
esc 1:1.500

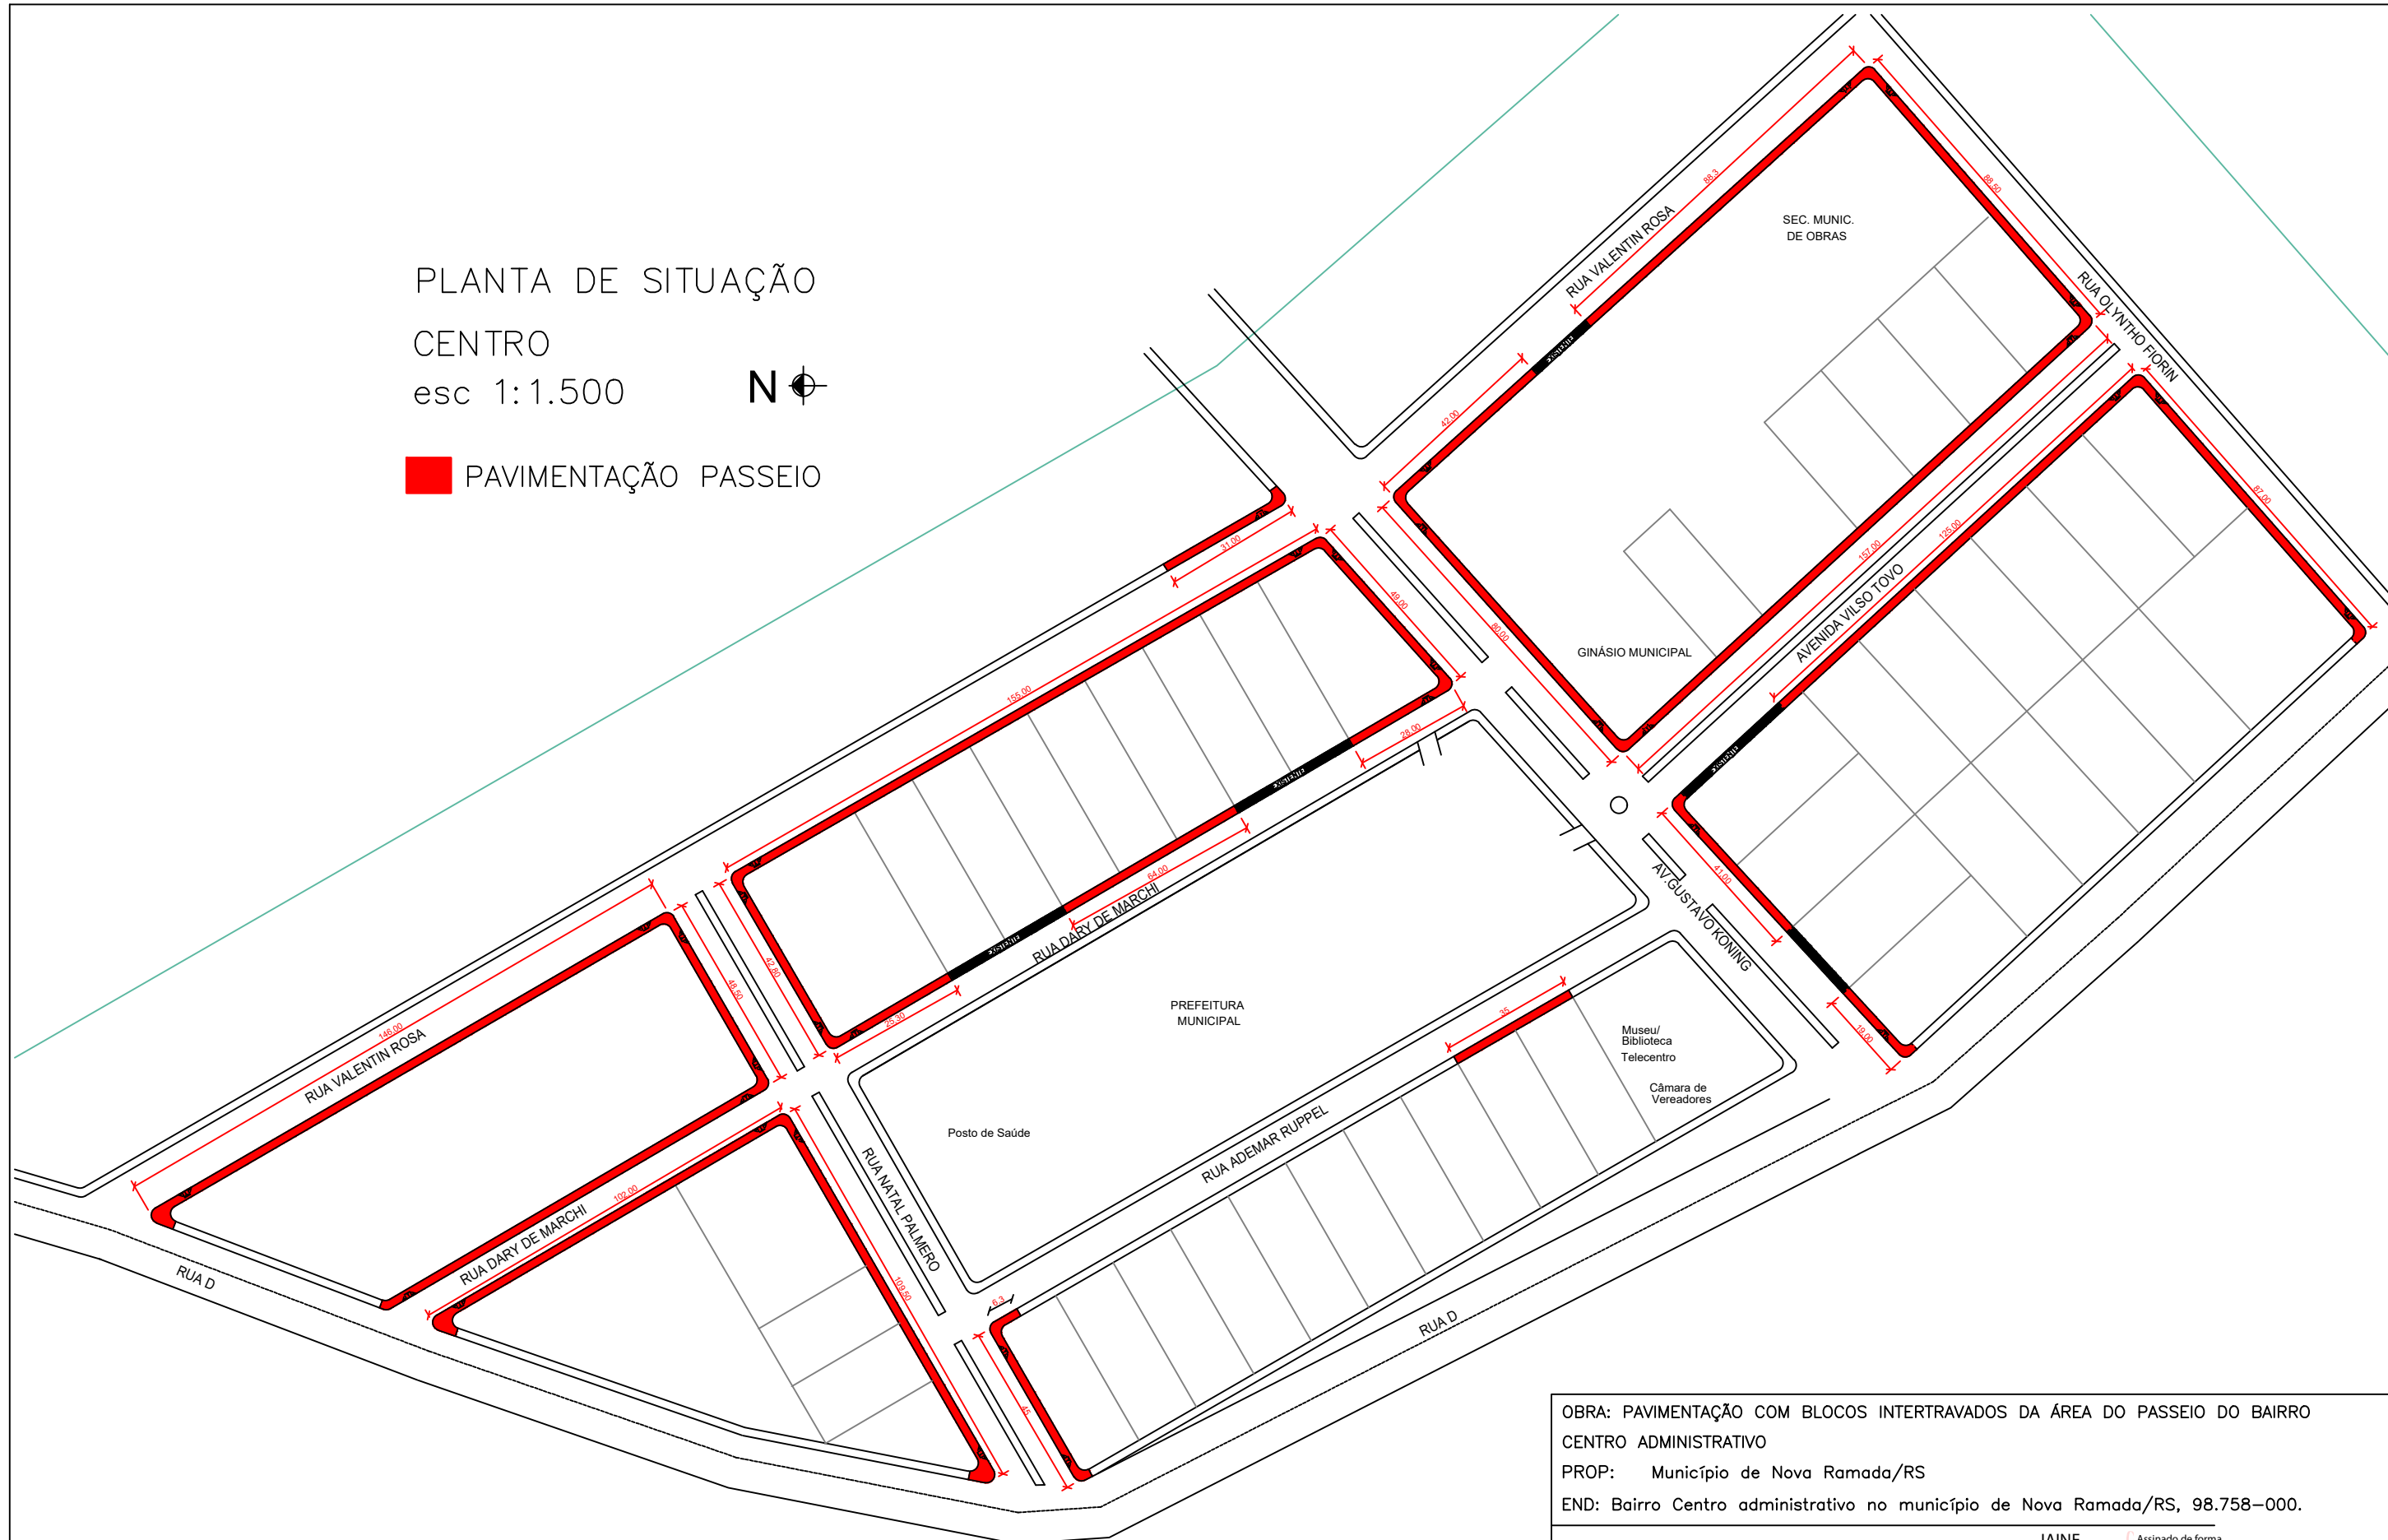

PAVIMENTAÇÃO PASSEIO



OBRA: PAVIMENTAÇÃO COM BLOCOS INTERTRAVADOS DA ÁREA DO PASSEIO DO BAIRRO
CENTRO ADMINISTRATIVO

PROP: Município de Nova Ramada/RS

END: Bairro Centro administrativo no município de Nova Ramada/RS, 98.758-000.

RESP. TÉC. JAÍNE BIANCA FIGUR
ENG. CIVIL CREA – RS 245.505

JAÍNE
BIANCA
FIGUR:03806703051
Dados: 2025.03.31
08:26:40 -03'00'

Assinado de forma
digital por JAÍNE
BIANCA
FIGUR:03806703051
Dados: 2025.03.31
08:26:40 -03'00'



DATA
MARÇ/25

PRANCHA
01/11

ESCALA
1:1.500

INVISTA
SOLUÇÕES EM ENGENHARIA