


OBS: Haverá rebaixo de meio-fio para entrada de veículos e floreiras ao longo dos passeios.

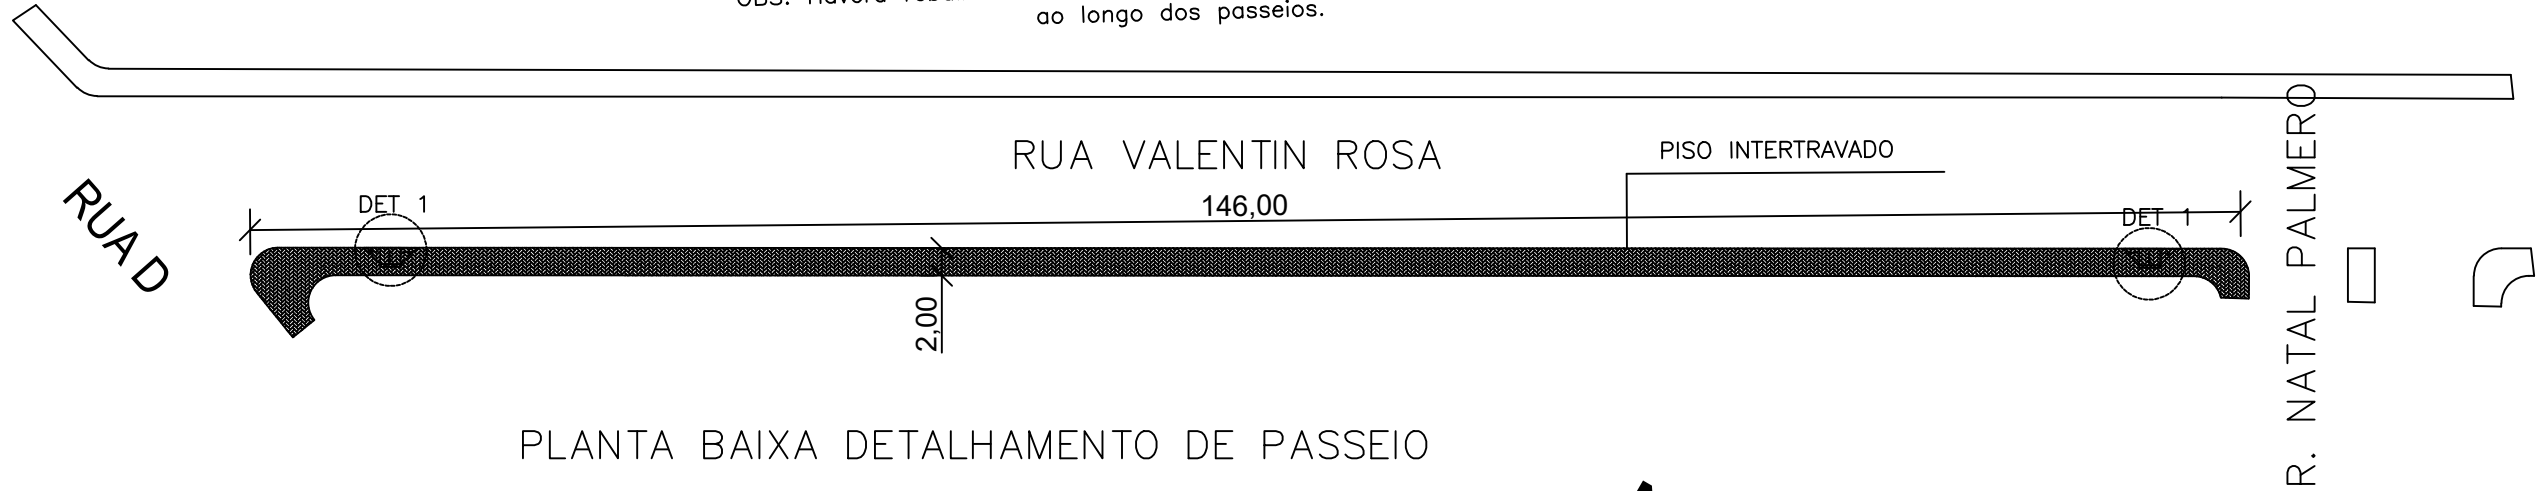


PLANTA BAIXA DETALHAMENTO DE PASSEIO

Rua Valentin Rosa

Area: 292,00m²

esc 1:550

DET 1

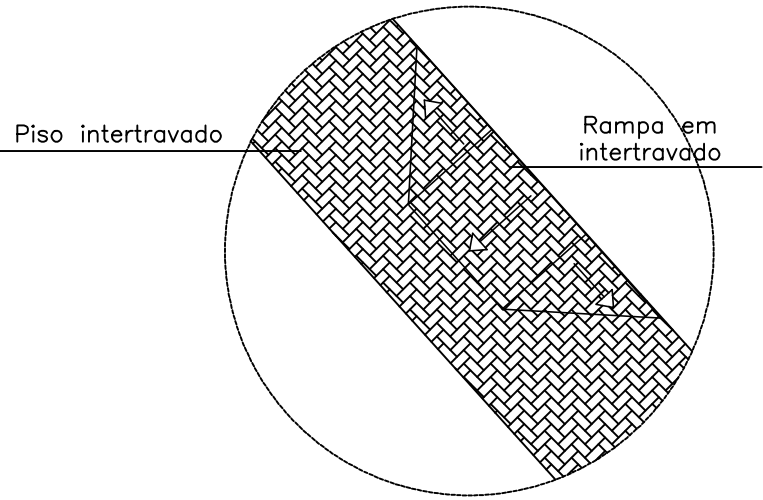


PLANTA BAIXA DETALHAMENTO DE PASSEIO

OBRA: PAVIMENTAÇÃO COM BLOCOS INTERTRAVADOS DA ÁREA DO PASSEIO DO BAIRRO
CENTRO ADMINISTRATIVO
PROP: Município de Nova Ramada/RS
END: Bairro Centro administrativo no município de Nova Ramada/RS, 98.758-000.

RESP. TÉC. JAINE BIANCA FIGUR
ENG. CIVIL CREA – RS 245.505

JAINE BIANCA
FIGUR:038067
03051
Assinado de forma digital
por JAINE BIANCA
FIGUR:03806703051
Dados: 2025.03.31
08:28:46 -03'00'

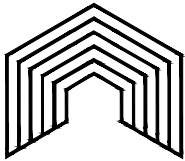

INVISTA

SOLUÇÕES EM ENGENHARIA

ESCALA	ÁREA	DATA	PRANCHA	DESENHO
1:550	292,00	MARÇ/25	04/11	Jaíne F.