OBS: Haverá rebaixo de meio–fio para entrada de veículos e floreiras ao longo dos passeios.

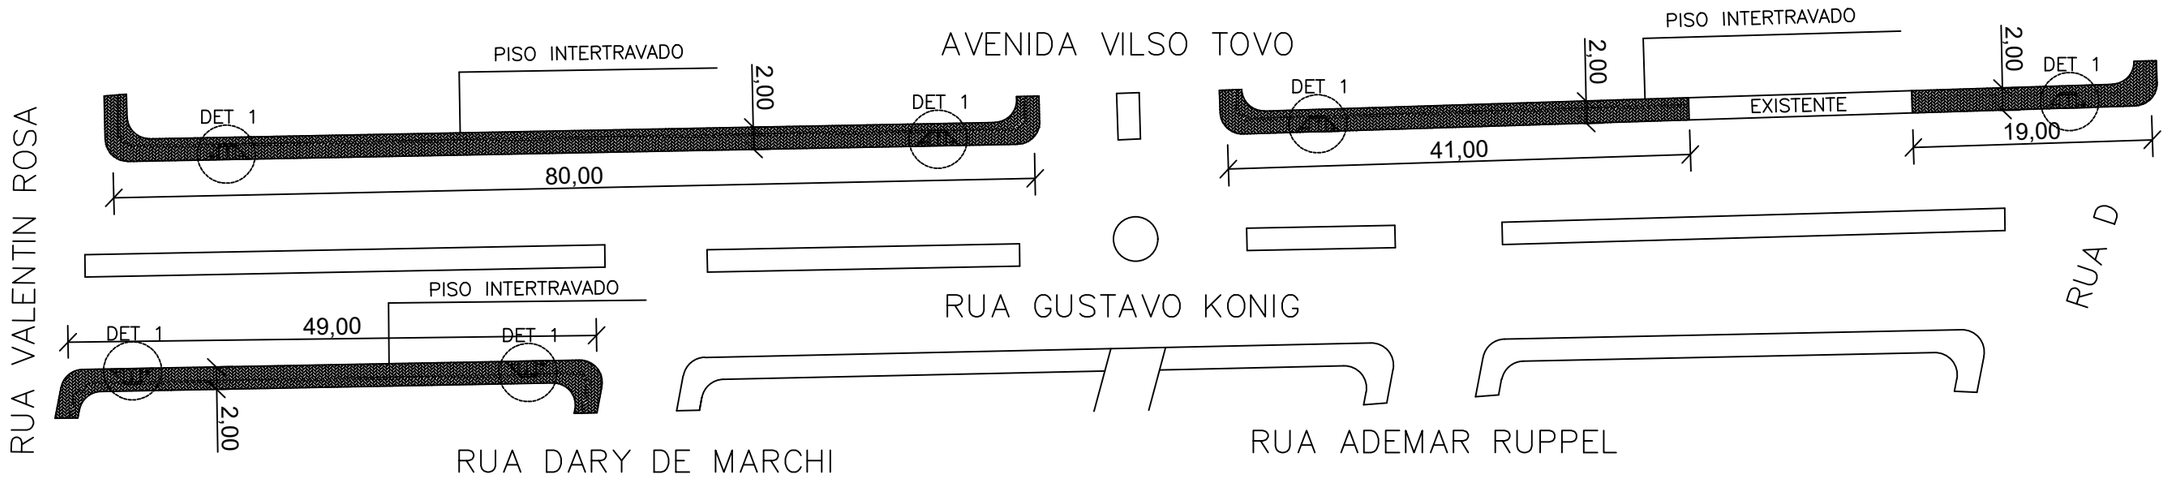

N

PLANTA BAIXA DETALHAMENTO DE PASSEIO

Av. Gustavo Konig

Area: 378,00m²

esc 1:550

DET 1

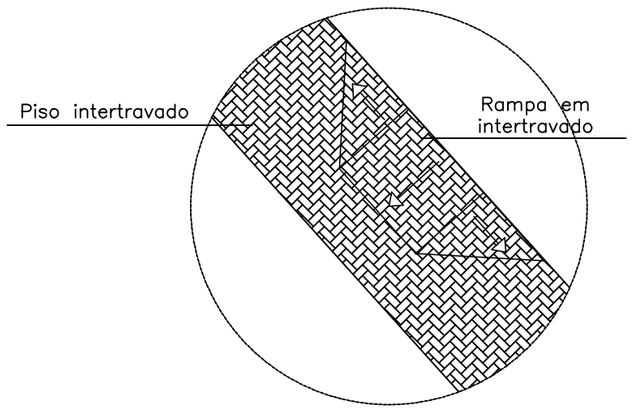

PLANTA BAIXA DETALHAMENTO DE PASSEIO

OBRA: PAVIMENTAÇÃO COM BLOCOS INTERTRAVADOS DA ÁREA DO PASSEIO DO BAIRRO CENTRO ADMINISTRATIVO

PROP: Município de Nova Ramada/RS

END: Bairro Centro administrativo no município de Nova Ramada/RS, 98.758–000.

RESP. TÉC. JAÍNE BIANCA FIGUR
ENG. CIVIL CREA – RS 245.505

JAINE BIANCA FIGUR:03806703051

Assinado de forma digital por JAINE BIANCA FIGUR:03806703051
Dados: 2025.03.31 08:33:25 -03'00'

INVISTA
SOLUÇÕES EM ENGENHARIA

ESCALA	ÁREA	DATA	PRANCHA	DESENHO
1:550	378,00	MARÇ/25	10/11	Jaíne F.