




01 PLANTA DE PAVIMENTAÇÃO
ESCALA 1:200


RESUMO DE QUANTITATIVO				
	ITEM	UN	QUANTITATIVO	
01	Pav. com bloquete intertravado - cor natural - e = 6 cm	m²	392,84	
02	Muro de concreto armado	m	58,58	
03	Meio-fio fundido (12/15 x 30 x cm)	m	36,60	
04	Demolição de Piso	m²	25,28	




02 PLANTA DE DEMARCAÇÃO DOS PILARES E DRENAGEM
ESCALA 1:200

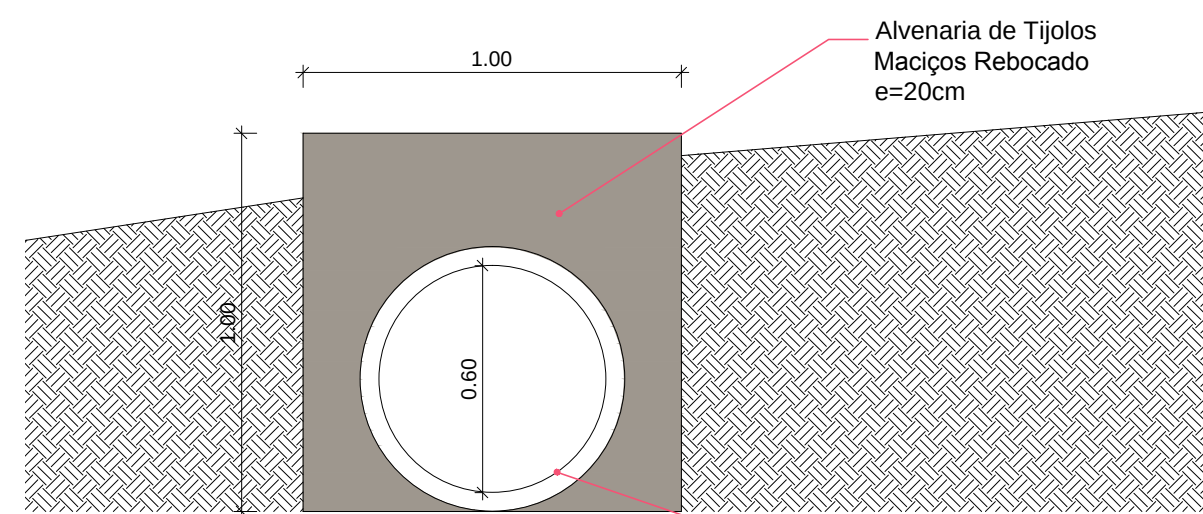


05 DETALHE 01
ESCALA 1:20

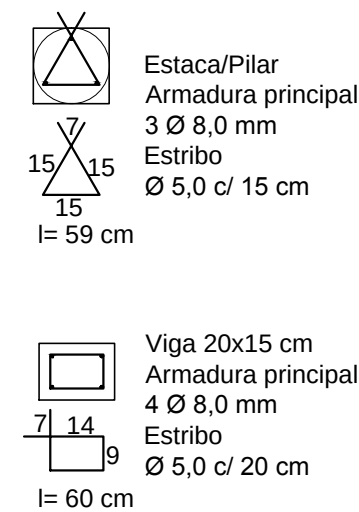


06 DETALHE DO MURO
ESCALA 1:20

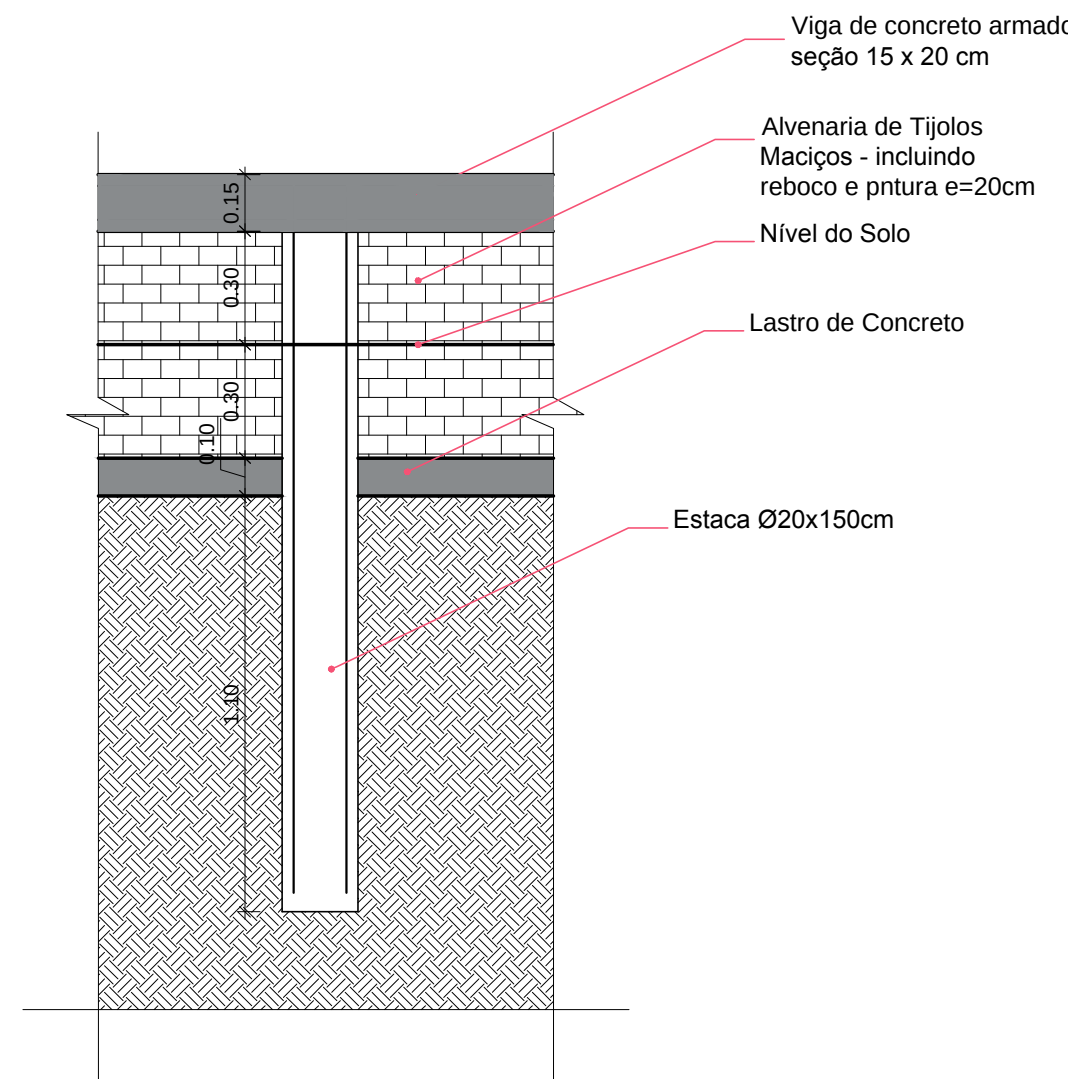


07 DETALHE PAVIMENTO COM BLOQUETE
ESCALA 1:5 - medidas em cm

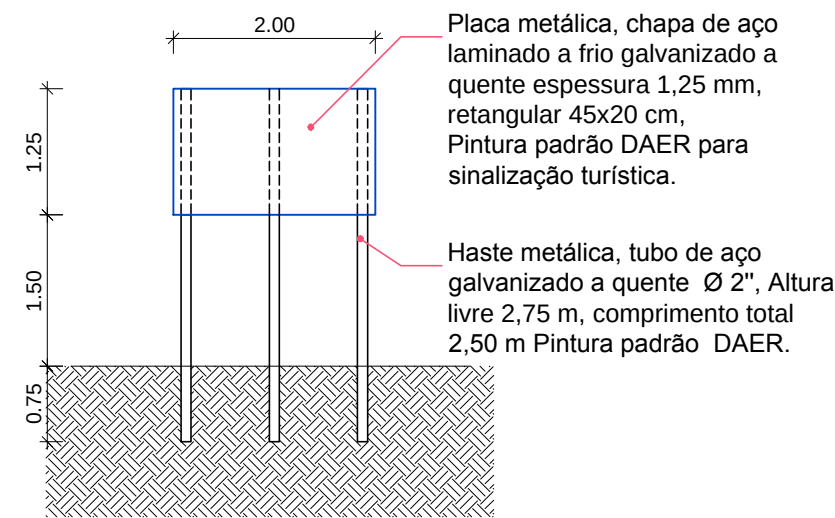

03 PLACA DE SINALIZAÇÃO
ESCALA 1:75

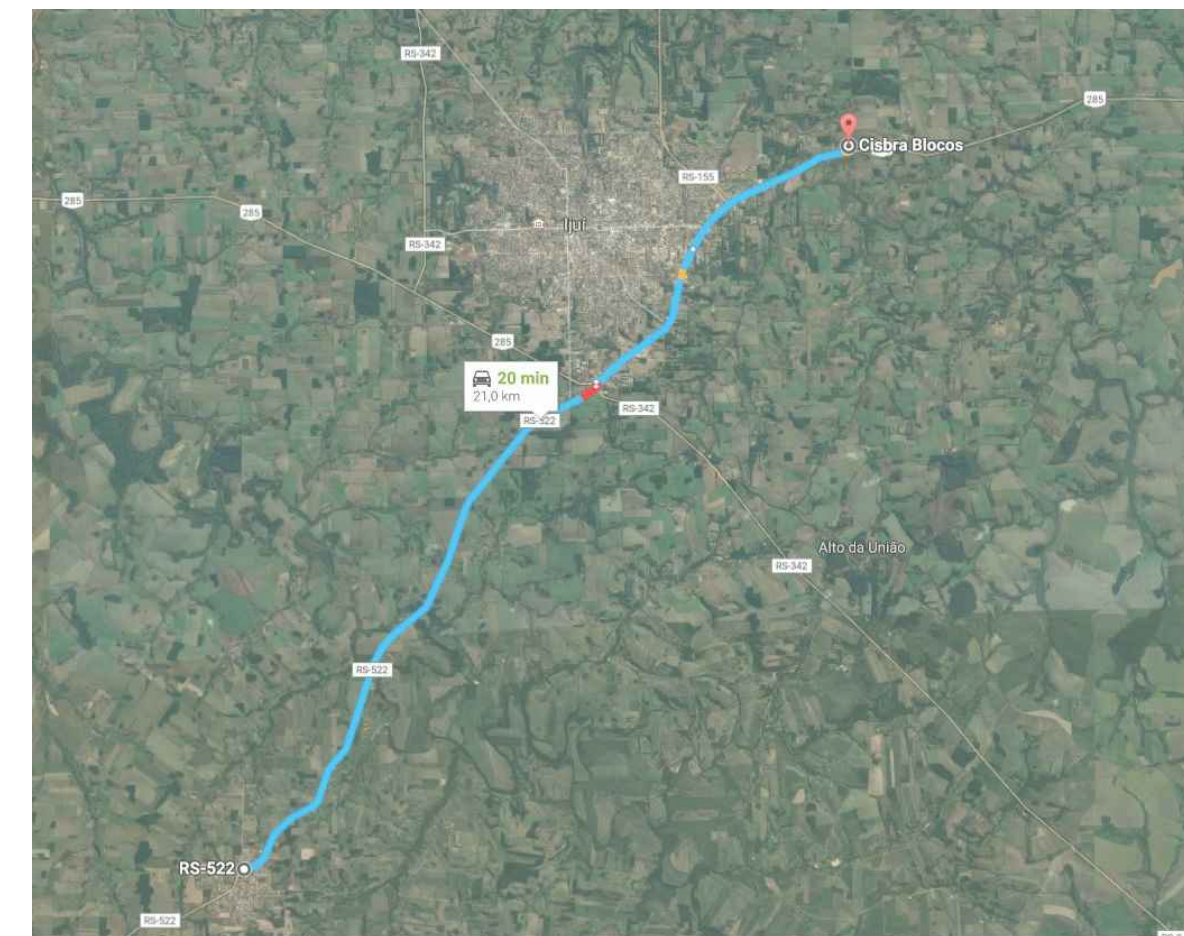

04 DMT - TRANSPORTE BLOCOS DE CONCRETO - 21 km
SEM ESCALA

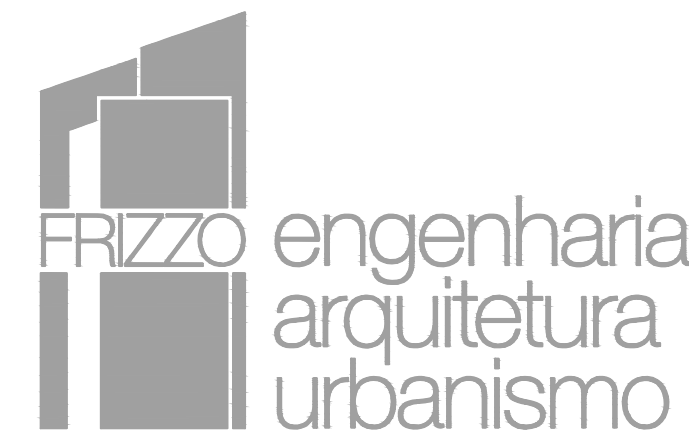

Rua Independência 110 Sala 24 • Santo Augusto - RS • (55) 3781-1965 • email: eng.eugenio.frizzo@gmail.com

Prancha				
PV 03/06				
Total de pranchas				
03/06				
Conteúdo				
PROJETO DE PAVIMENTAÇÃO				
Obra	PAVIMENTAÇÃO DO ESTACIONAMENTO DA CÂMARA DE VEREADORES			
Proprietário	Câmara Municipal de Vereadores do Município de Nova Ramara			
Endereço	Avenida Gustavo Konig, 332 Nova Ramada - RS			
Resp. Téc.	Eng. Civil Eugenio Frizzo CREA-RS 37.544-D Arq. e Urb. Leonardo Postay Frizzo CAU-A-107961-3 Eng. Civil Sandro Celestino Henz CREA-RS 223.217			
Escala	Área	Data	Desenho	Versão
Indicadas	392,84 m²	Mai/2018	Sandro	1-03/05