




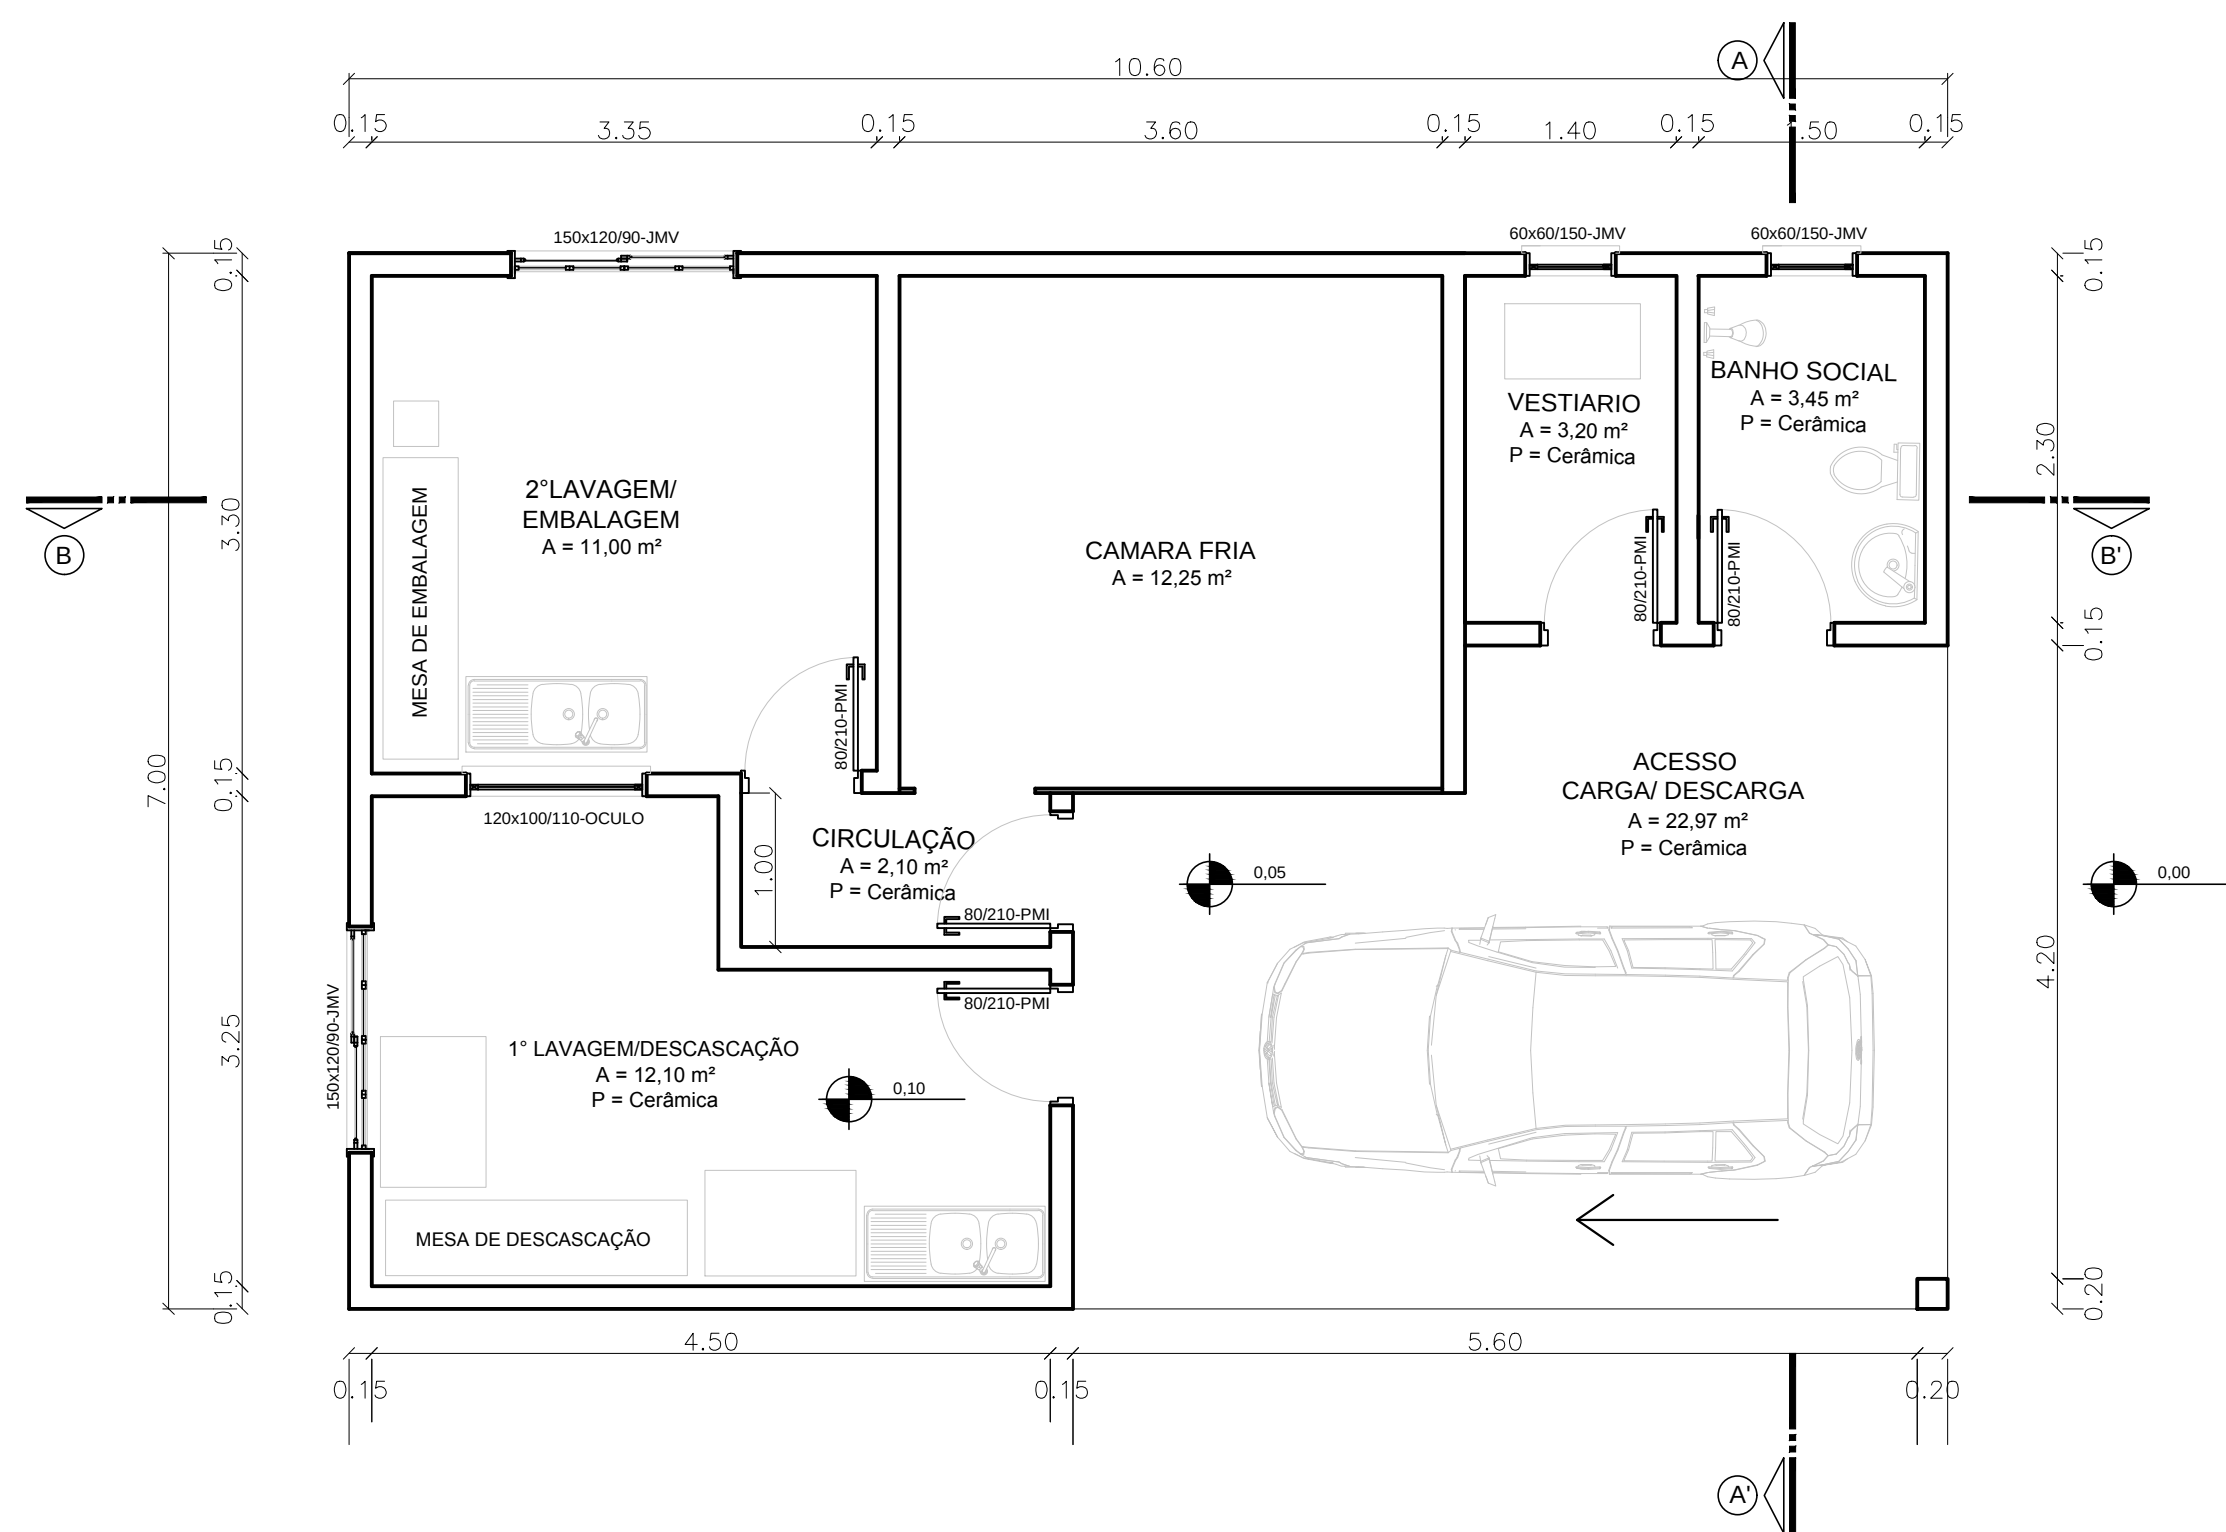


PLANTA BAIXA
esc 1:50
A = 74,20m²

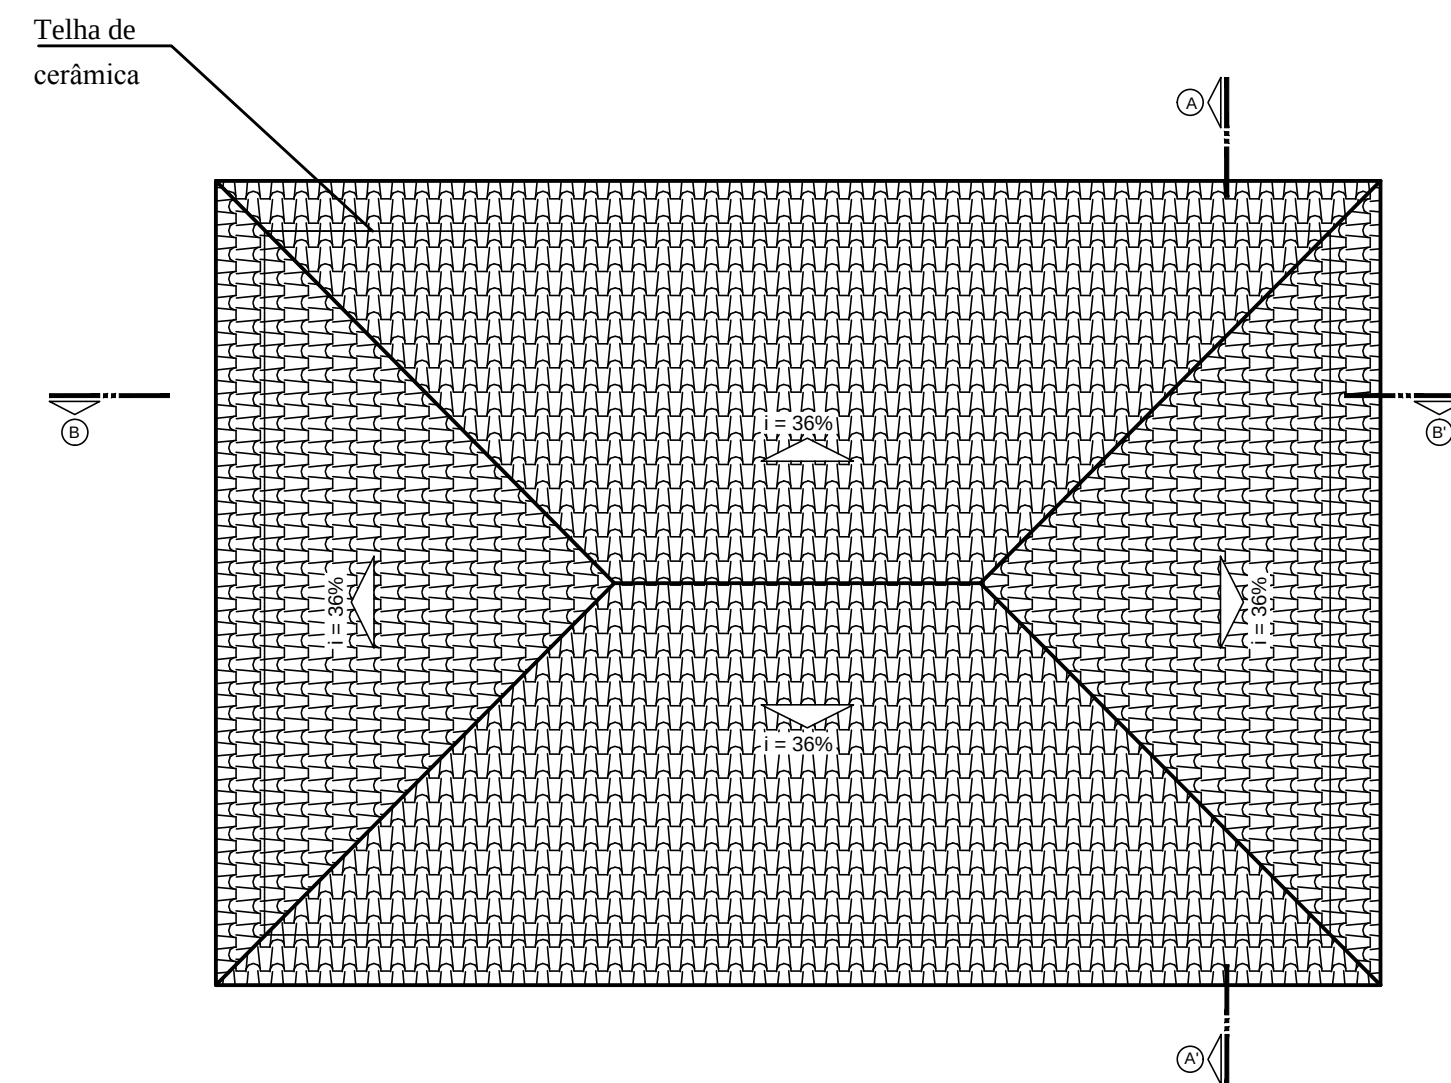


PLANTA DE COBERTURA
esc 1:75

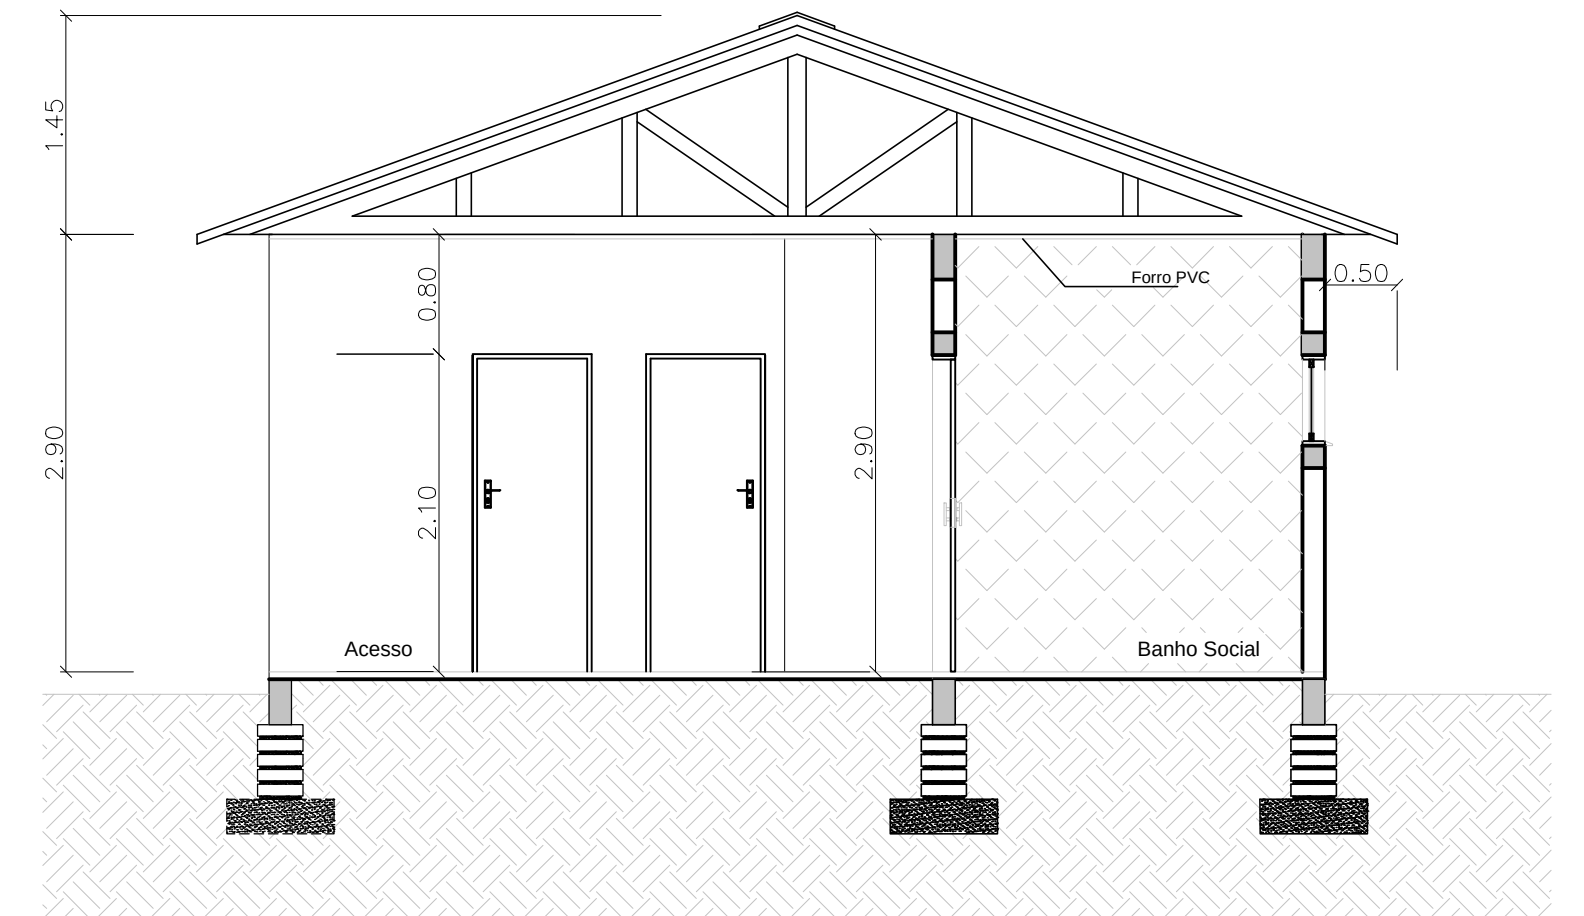


CORTE A-A'
esc 1:50

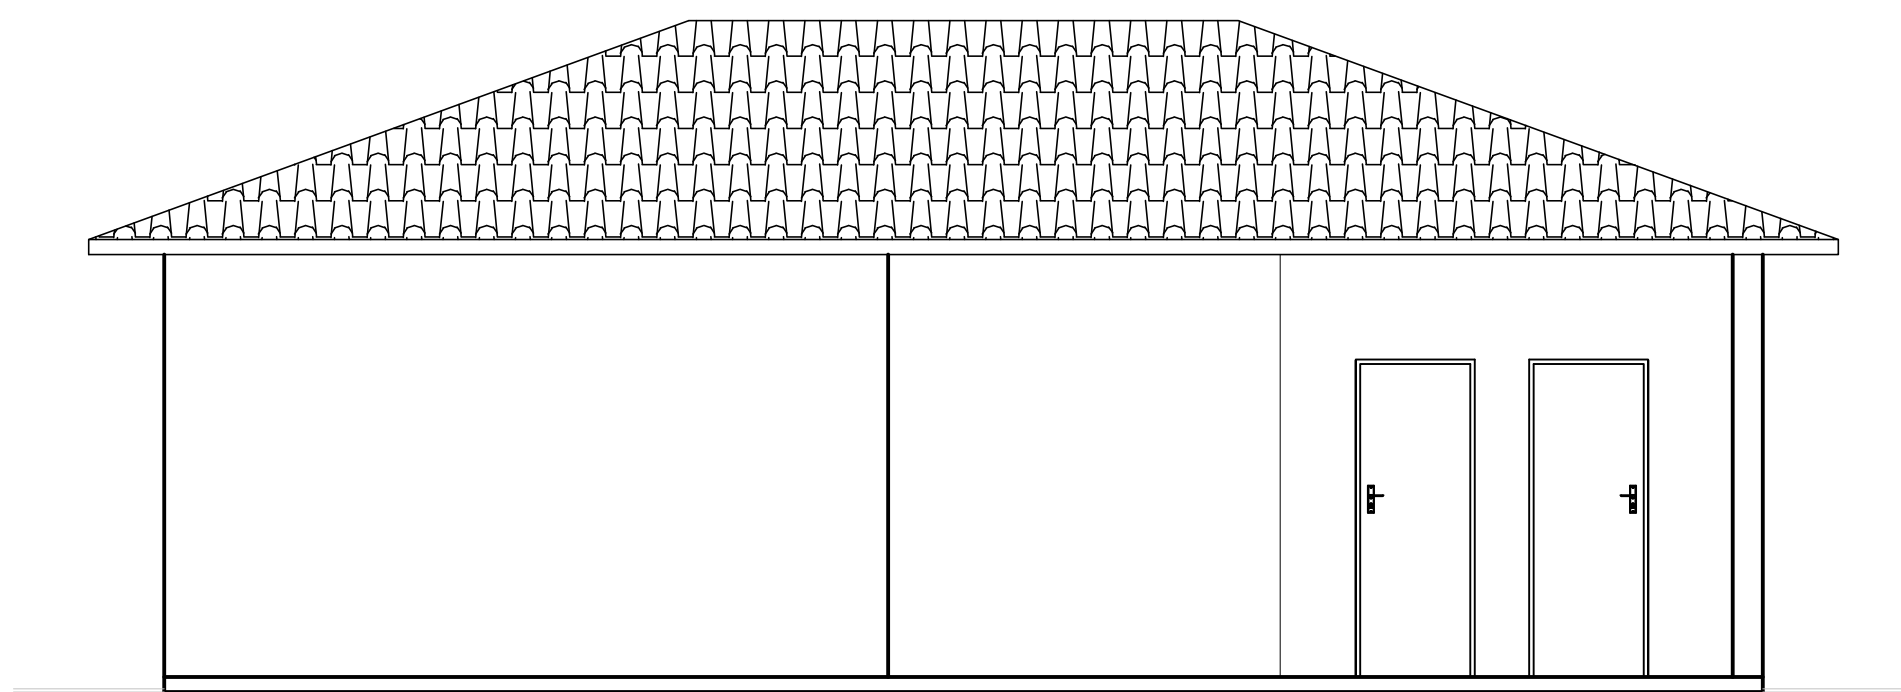

FACHADA NORTE
esc 1:50

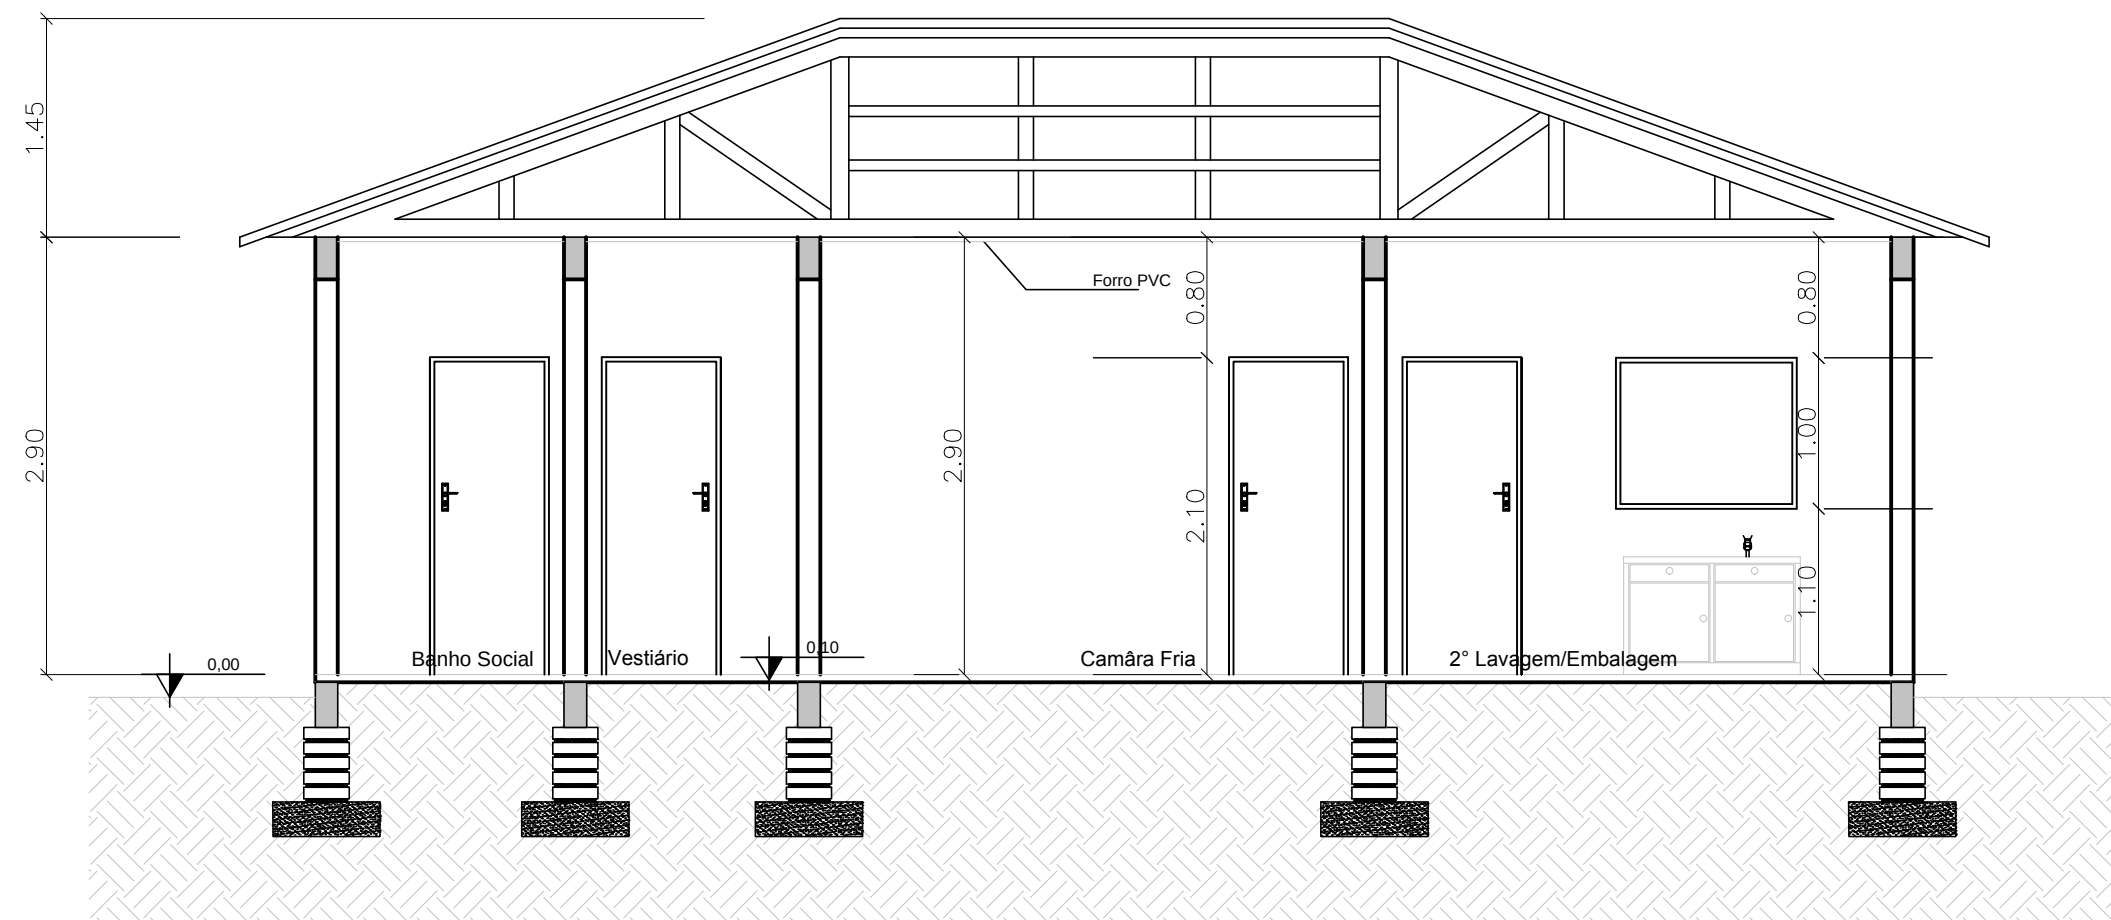

CORTE B-B'
esc 1:50

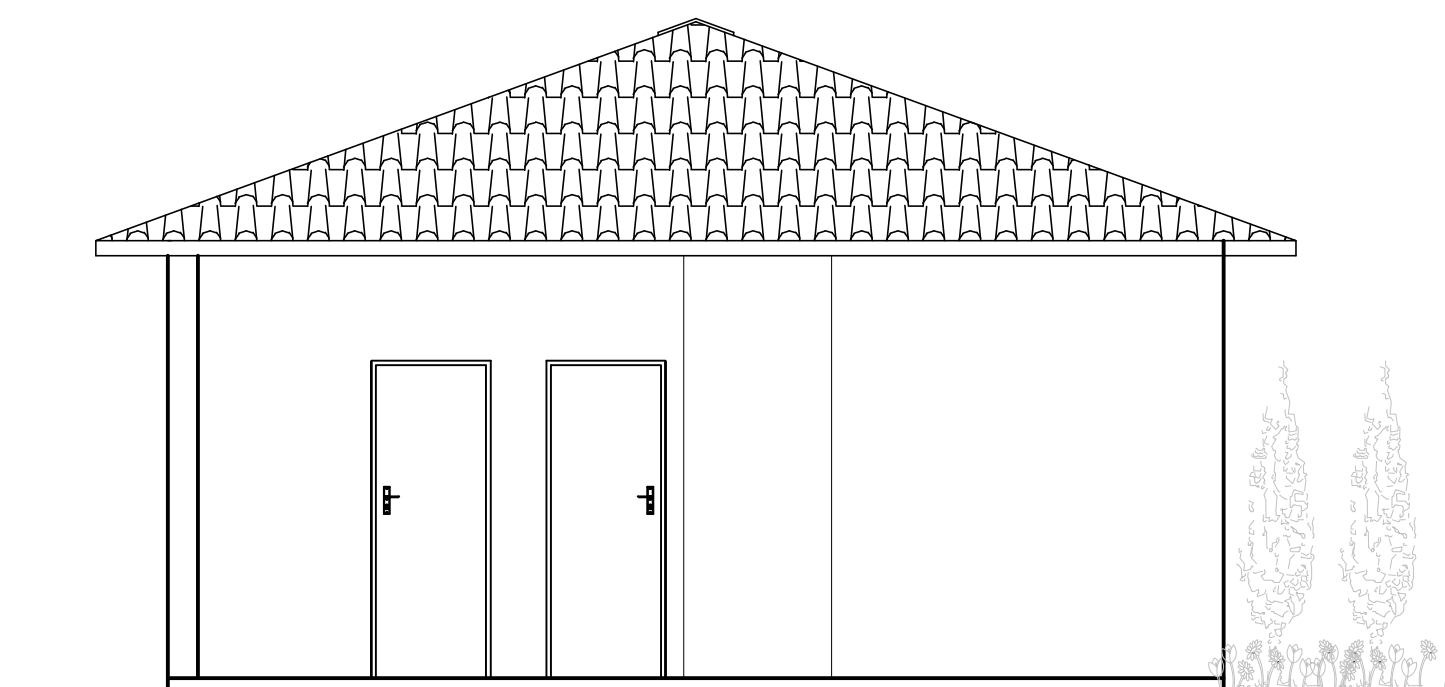


FACHADA LESTE
esc 1:50

Nota:

- 1 - Nos oitões, é obrigatório a colocação de pilares de sustentação, fixos a viga superior da casa, e a cada 3 fiadas de tijolos colocar aço 5,0 mm amarrar;
- 2 - Em todas portas, janelas e vãos, é obrigatório a colocação de vergas e contra-vergas;
- 3 - No caso da edificação conter laje que sirva como cobertura, a mesma deve ser impermeabilizada obrigatoriamente;
- 4 - É obrigatória a colocação de pingadeiras em todas as janelas;
- 5 - Em todas as áreas molhadas da casa, é obrigatória a colocação de revestimento cerâmico na altura especificada em projeto.

Construindo
Confiança

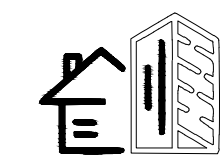

construnova
Engenharia e Construção

(55) 99920-1228 | 98463-8484
er.engenharia@yahoo.com.br

Engenheiros | Construção | Manutenção da Construção | Ferragens

Eneias Olandir Da Ros
Engenheiro Civil
CREA-RS 208.478
☎ (55) 98405-8484

RUA DO COMÉRCIO - PINHAL
NOVA RAMADA - RS

PRANCHA: 03 TOTAL DE PRANCHAS: 06

PROJETO ARQUITETÔNICO

OBRA: INDÚSTRIA DE MANDIOCA
PROP: MUNICÍPIO DE NOVA RAMADA
END: RUA DOM PEDRO I, BARRO PRETO - NOVA RAMADA - RS

RESP. TEC. ENEIAS O. DA ROS ENG. CIVIL CREA - RS 208.478

ESCALA	ÁREA	DATA	PROJETO	DESENHO
indicada	74,20m²	ABRIL/2018	106	Jaíne F.