


LEGENDA ELÉTRICA

- Dispositivo DR De Proteção Contra Corrente De Fuga, Tipo AC - 380/220V - 30mA
- Relé Fotoelétrico Para 600W - 220V - 60Hz
- Luminária Com Lâmpada Fluorescente Compacta Eletrônica
- Luminária Com Lâmpada Incandescente
- Ponto De Luz Na Parede Para Lâmpada Incandescente Ou Fluorescente Tubular
- Luminária Para Lâmpadas Fluorescente De 2x60W - Indicando o Circuito e o Comando
- Conjunto De Tomada Média (2P+T/240V/10A) Com Interruptor Simples De 01 Tecla (240V/10A)
- Condutor De Proteção - Deverá Ser De Mesma Seção Dos Condutores "Fase"
- Condutores - Comando, Fase e Neutro - Sendo Indicados o Número Do Circuito, a Seção Dos Condutores e a Letra Indicativa Do Comando
- Interruptores Simples, De 2 Teclas e De 3 Teclas - 10A
- Interruptores Paralelo (Three Way) e Intermediário (Four Way) - 10A
- Tomada Baixa (0,25m do Piso)
- Tomada Média (1,20m do Piso)
- Tomada Alta (2,20m do Piso)
- Tomada No Piso
- Espera Para Antena De TV e FM
- Tomada De Corrente Para Ar Condicionado Tipo Split - 3P - 20A - 250V, De Embutir
- Ponto De Energia Para Chuveiro (2,20m do Piso)
- Quadro de Distribuição Com Barramento, De Embutir
- Tubulação Que: Sobe, Passa ou Desce - Uma Viga ou Parede
- Caixa De Passagem
- Tubulação No Forro, Laje, Parede
- Tubulação No Piso
- Pulsador Para Comando De Circuito Com Minuteria
- Bloco Autônomo Para Iluminação De Emergência - 127/220V-6W
- Quadro Medidor
- Pulsador Para Campainha (1,20m do Piso)
- Campainha 50/60 Hz (2,20m do Piso)
- Tubulação Que Sobe
- Tubulação Que Desce

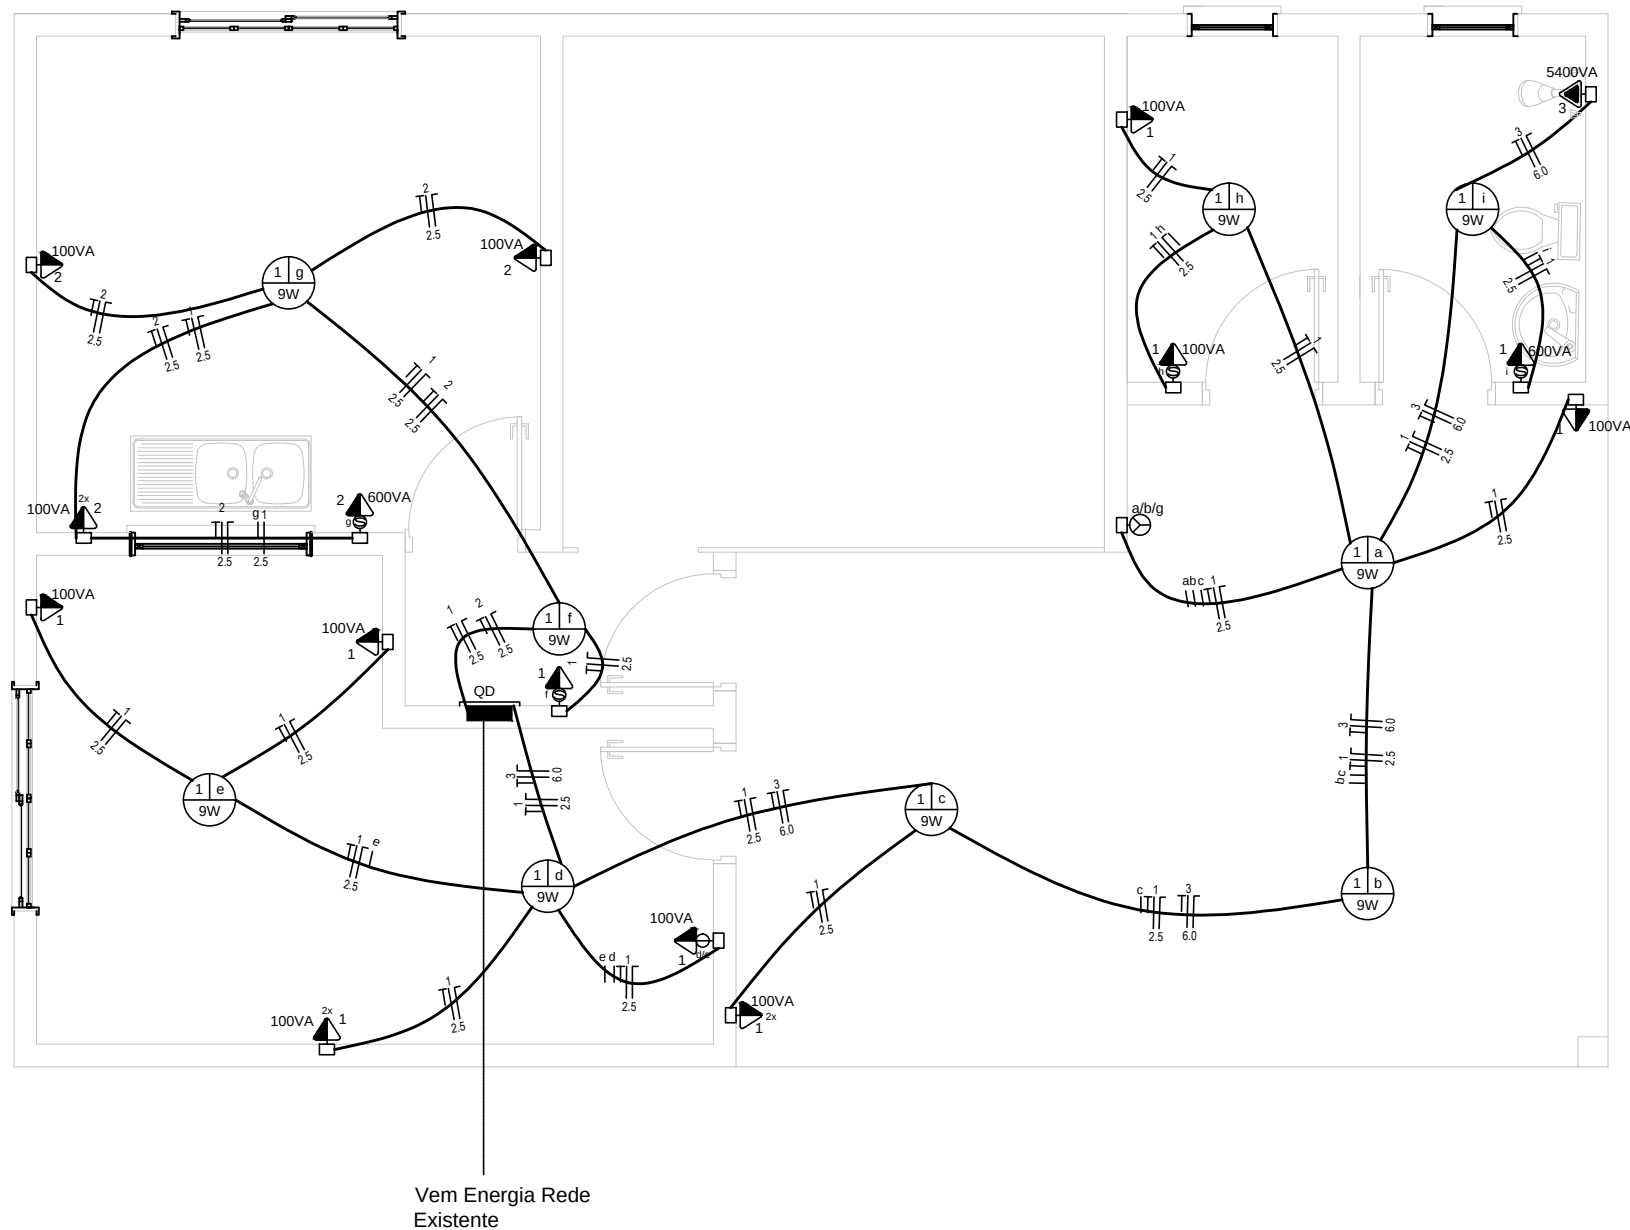

PROJETO ELÉTRICO

OBRA: INDUSTRIA DE MANDIOCA
 PROP: MUNICÍPIO DE NOVA RAMADA
 END: RUA DOM PEDRO I, BARRO PRETO- NOVA RAMADA - RS

RESP. TÉC. **ENEIAS O. DA ROS** ENG. CIVIL CREA - RS 208.478

ESCALA
 1:50

ÁREA
 74,20

DATA
 ABRIL/2018

PRANCHA
 04/06

DESENHO
 Jaíne F.

*Construindo
 Confiança*



construnova
 Engenharia e Construção

☎ (55) 99920-1228 | 99463-8484
 ✉ ex.engenharia@yahoo.com.br

Engenharia | Construção | Materiais de Construção | Fomagens