


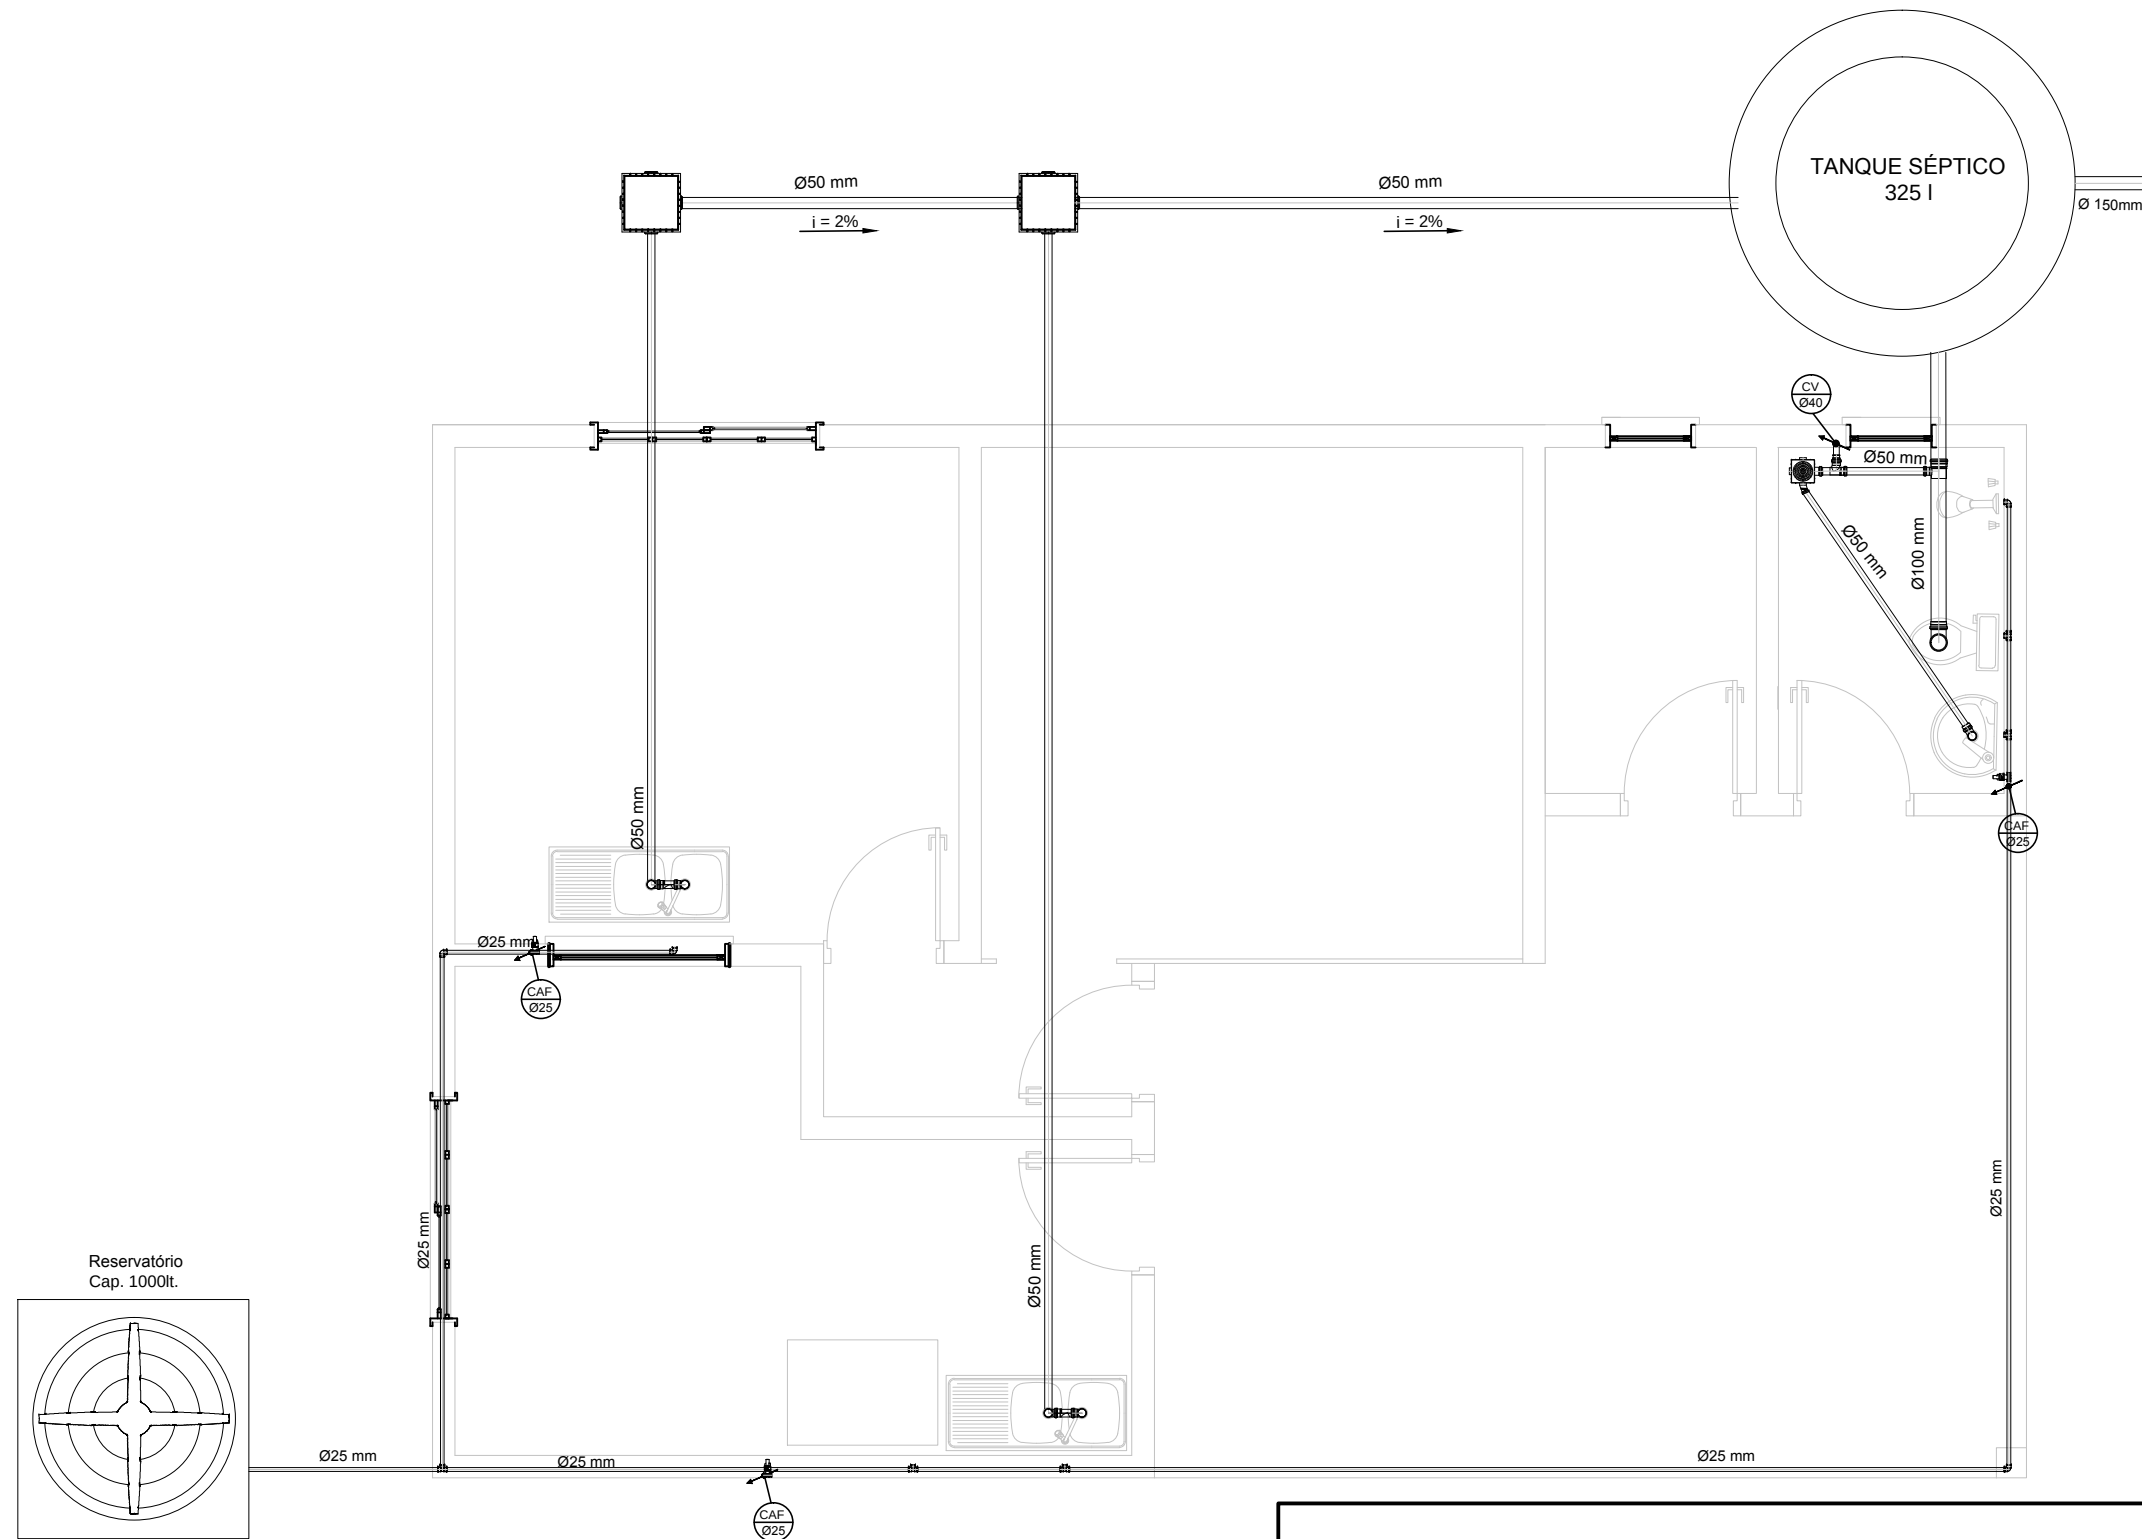

LEGENDA HIDRÁULICA	
	Hidrômetro
	Reservatório
	Coluna de Água Fria
	Coluna de Água Quente
	Tubo de Queda
	Coluna de Ventilação
	Registro
	Torneira
	Válvula de Descarga
	Caixa de Inspeção
	Caixa Sifonada
	Caixa de Gordura
	Tubulação
	Válvula de Retenção
	Fossa Séptica
	Poço Absorvente
	Tubulação Que Sobe
	Tubulação Que Desce
Observações: Tubulação não cotada = Ø 20mm	

PROJETO HIDROSSANITÁRIO

OBRA: INDUSTRIA DE MANDIOCA
PROP: MUNICÍPIO DE NOVA RAMADA
END: RUA DOM PEDRO I, BARRO PRETO- NOVA RAMADA - RS

RESP. TÉC. ENEIAS O. DA ROS ENG. CIVIL CREA - RS 208.478

ESCALA	ÁREA	DATA	PRANCHA	DESENHO
1:50	74,20	ABRIL/2018	05/06	Jaíne F.

Construindo Confiança

construnova
Engenharia e Construção

☎ (55) 99920-1228 | 99463-8484
✉ ex.engenharia@yahoo.com.br
Engenharia | Construção | Materiais de Construção | Percepção