




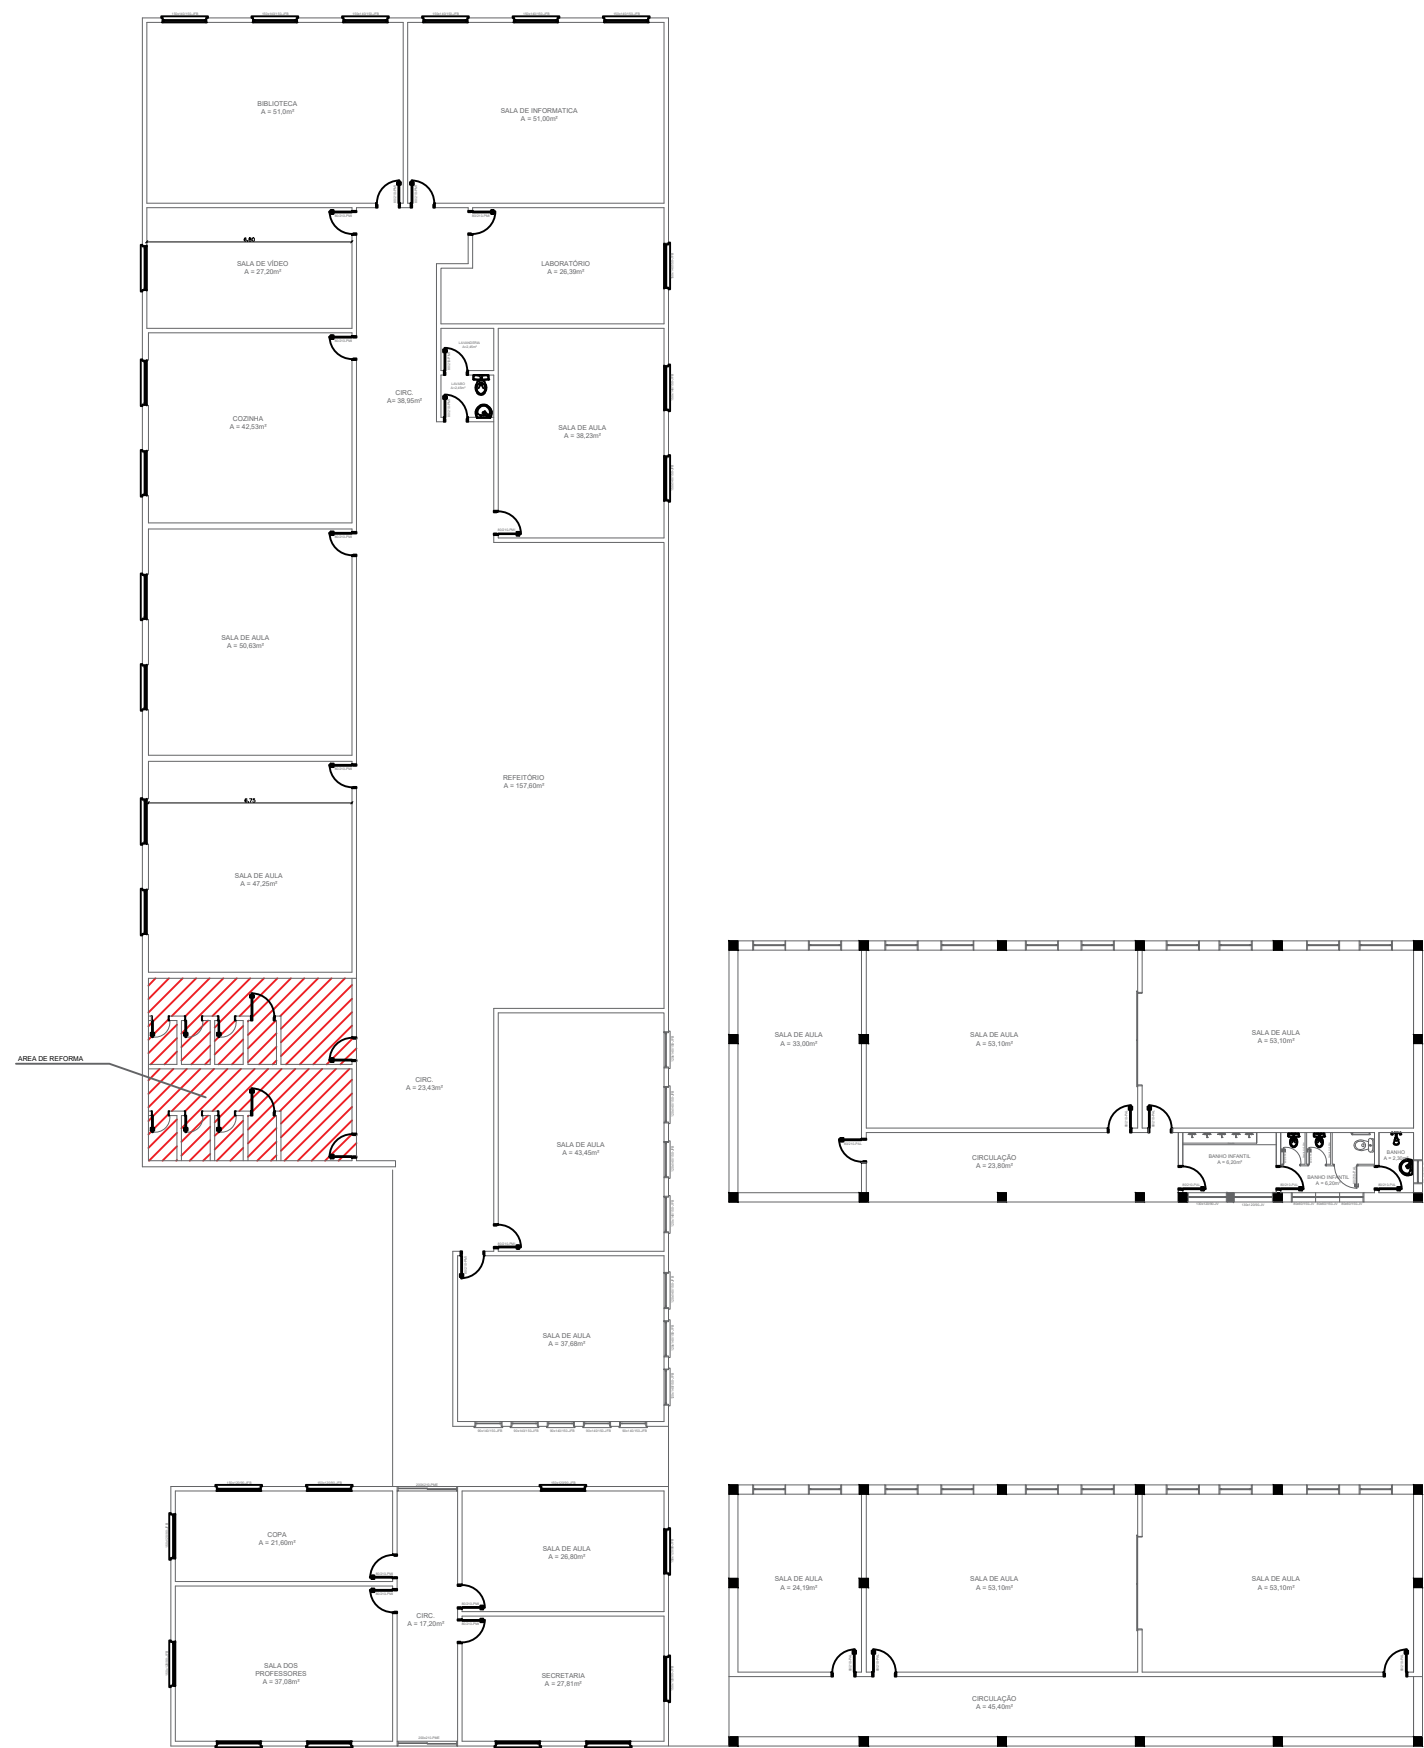


PLANTA DE SITUAÇÃO  
Esc 1:250

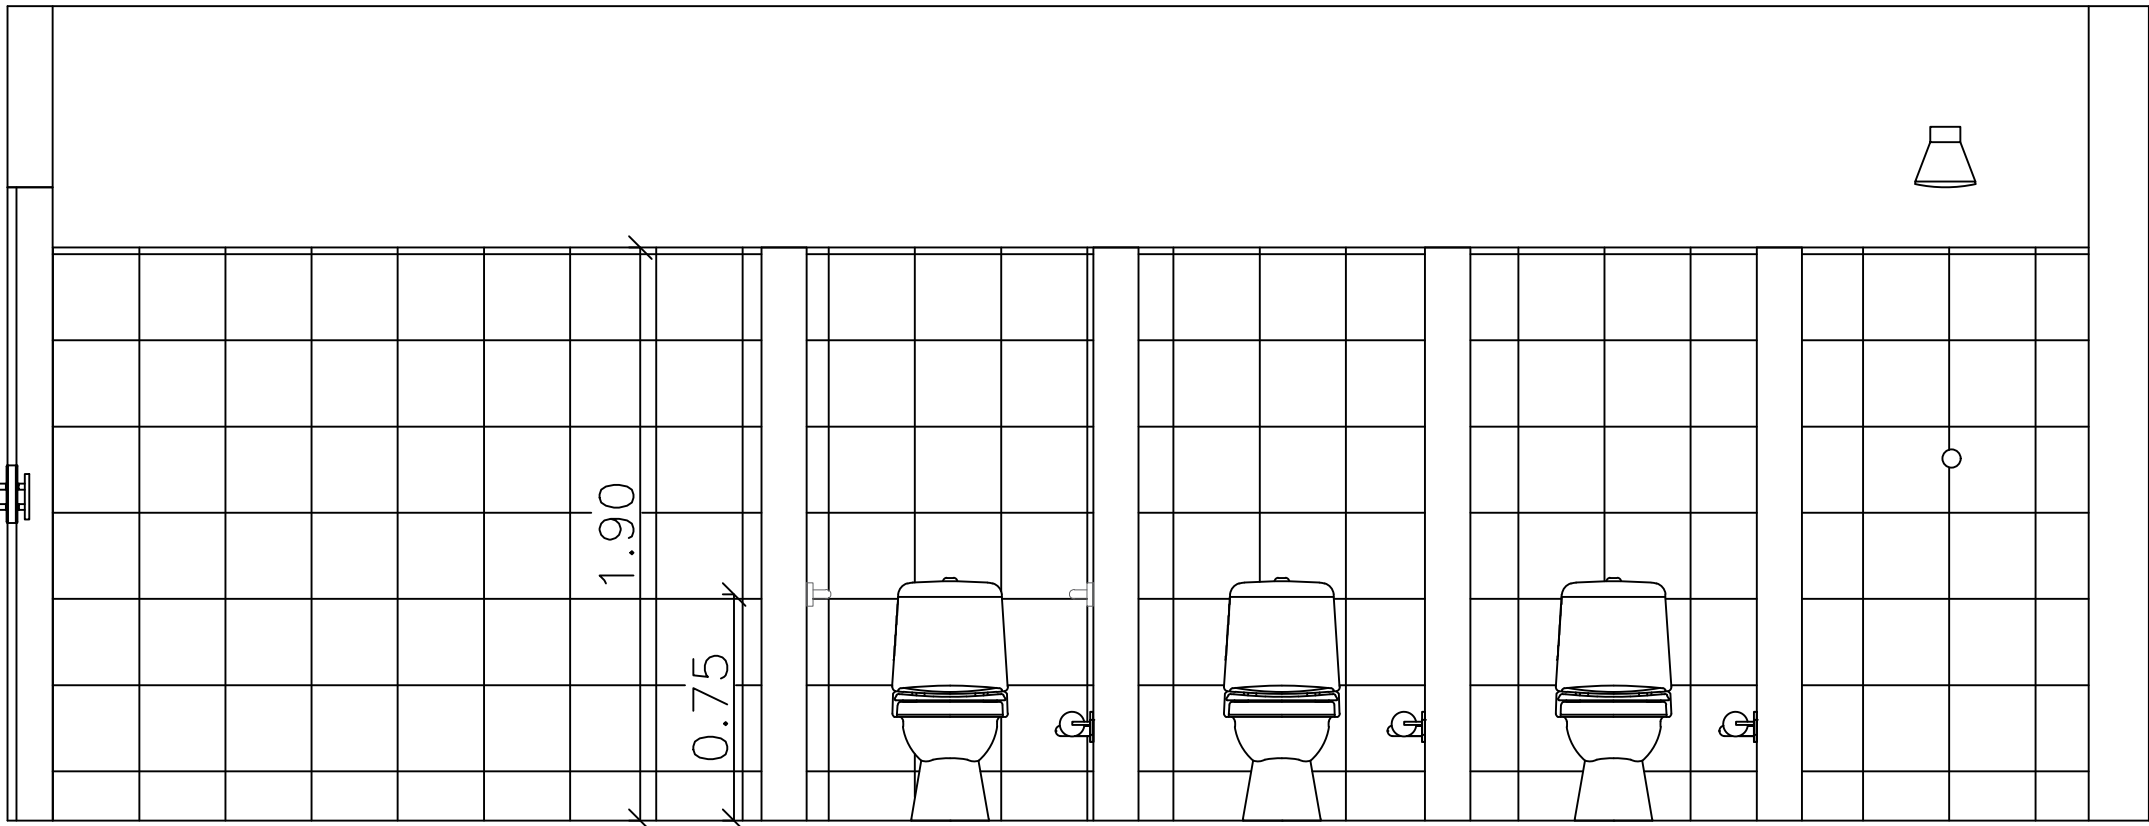


CORTE A  
Esc 1:25

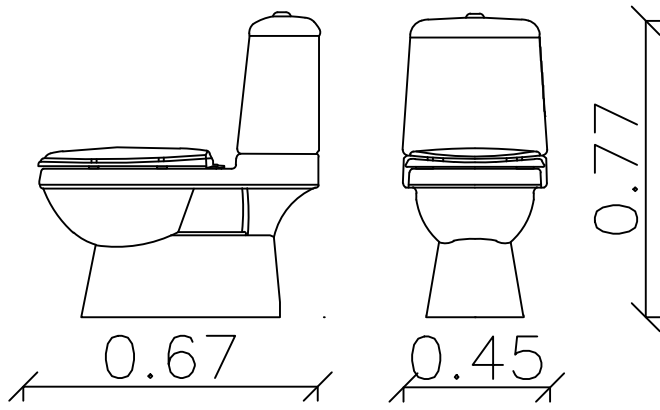


Bacia Sanitária com caixa  
acoplada  
Esc 1:20

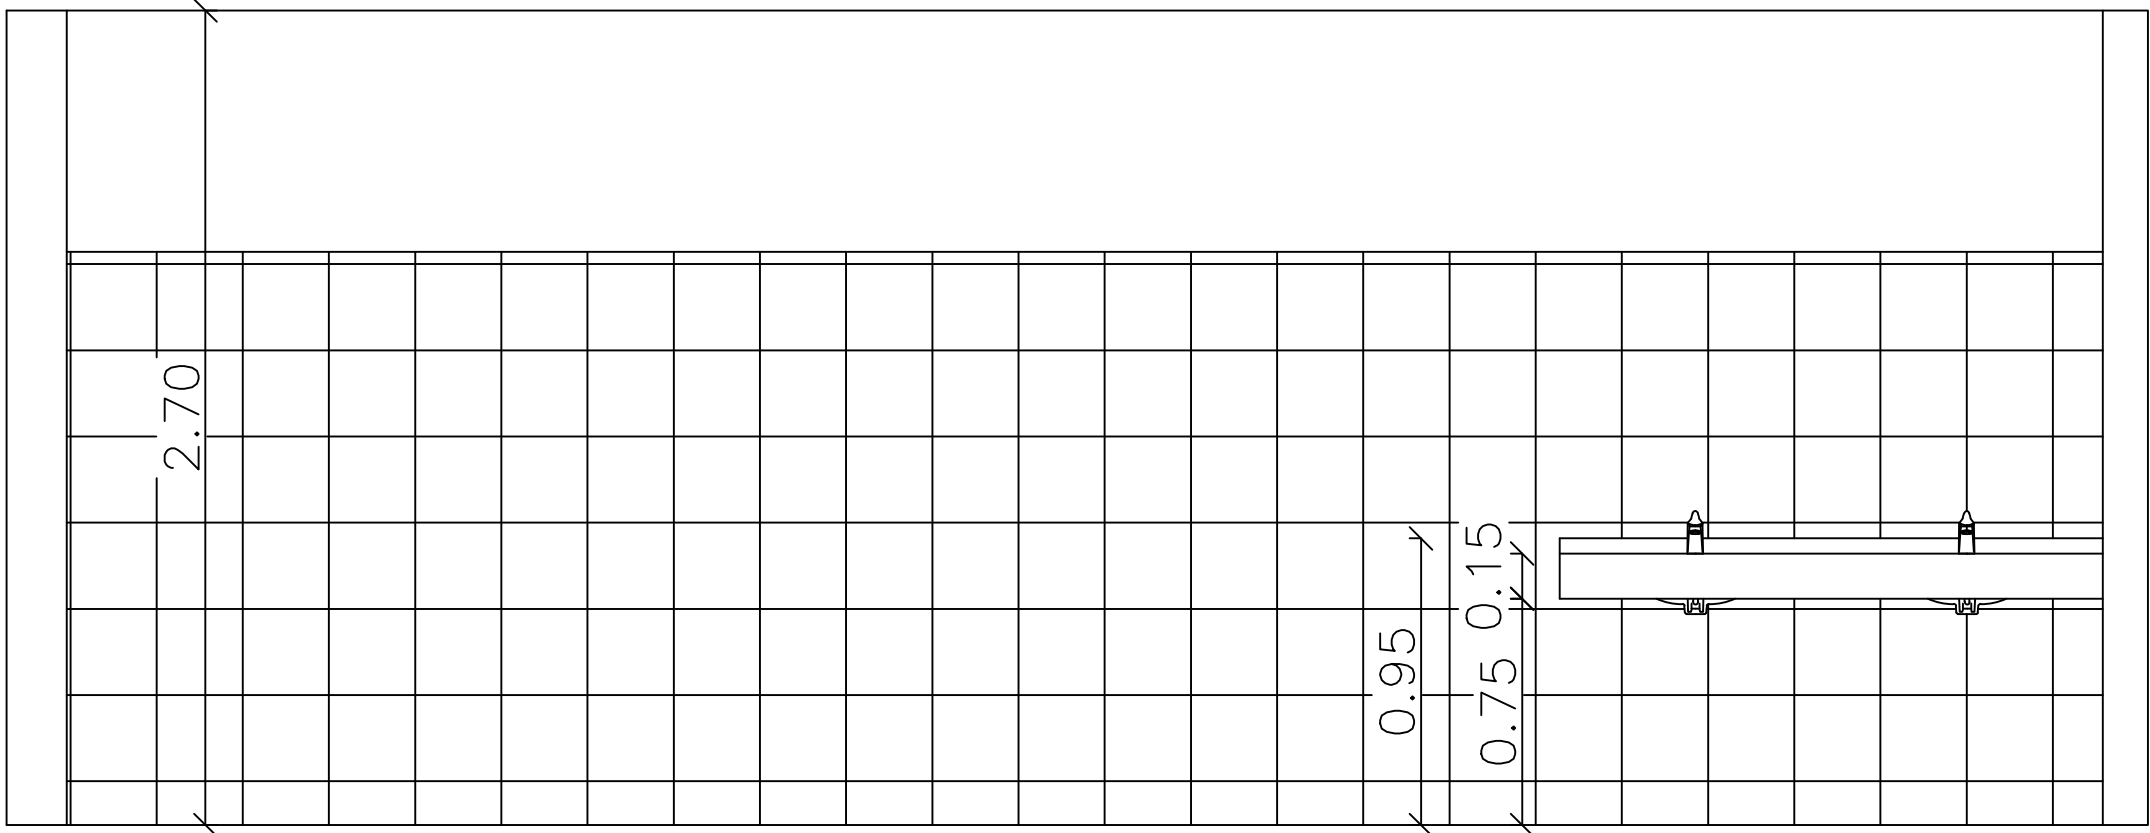

CORTE B  
Esc 1:25

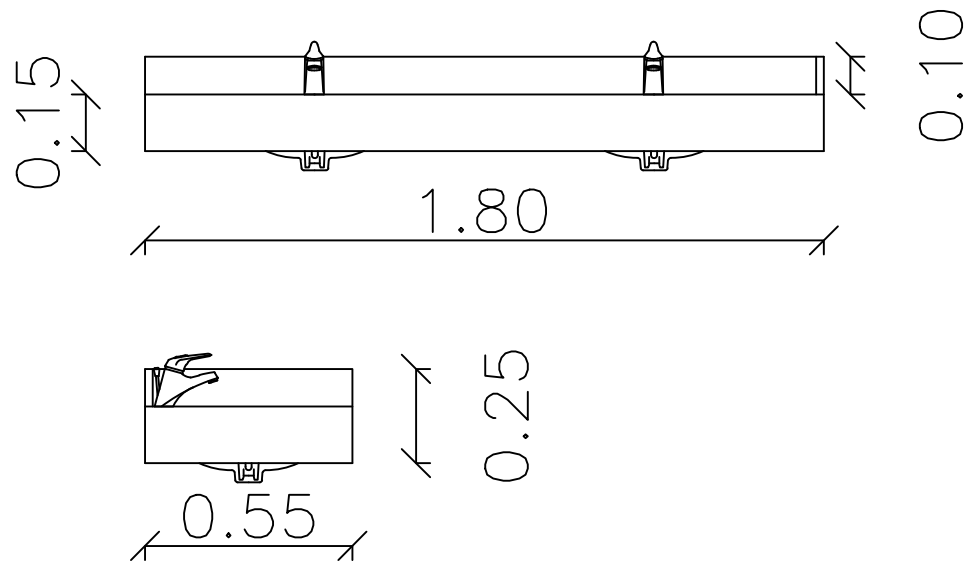


Bancada de Mármore  
Esc 1:20

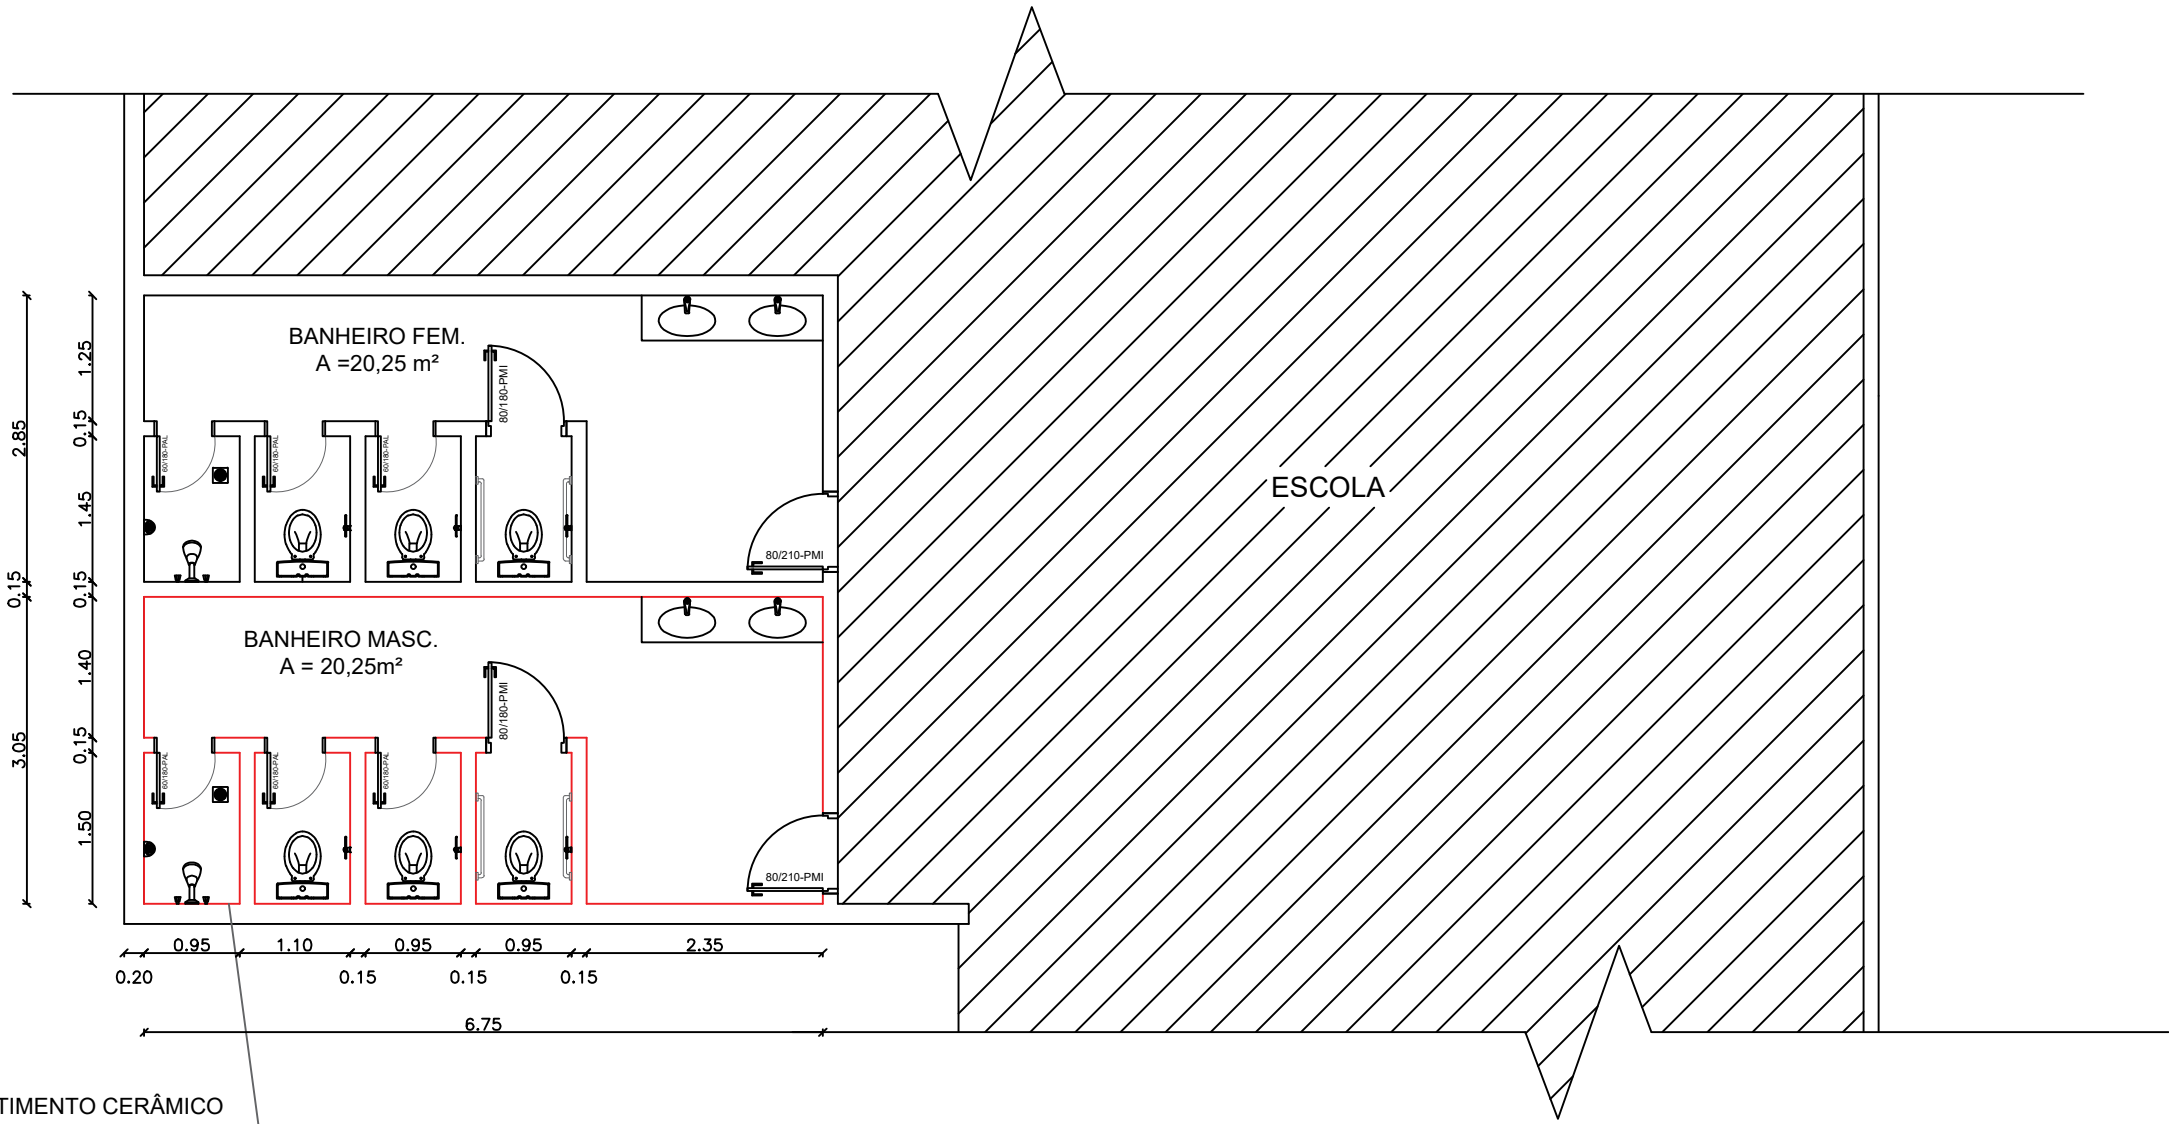

REVESTIMENTO CERÂMICO  
h= 1,90 metros  
A= 65,00 m²

PLANTA BAIXA  
Esc 1:75  
A:40,83 m²

| LEG. | ITEM                  | UN | QUANT. |
|------|-----------------------|----|--------|
|      | REVESTIMENTO CERÂMICO | m² | 65,00  |

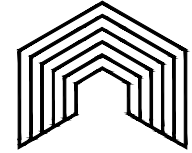

INVISTA  
SOLUÇÕES EM ENGENHARIA

PRANCHA: 01 TOTAL DE PRANCHAS: 01

REFORMA DOS BANHIROS

OBRA: REFORMA DOS BANHEIROS DA EMEF DOM PEDRO I  
PROP: MUNICÍPIO DE NOVA RAMADA  
END: RUA TIRADENTES, PINHAL- NOVA RAMADA - RS

MUNICÍPIO DE NOVA RAMADA

RESP. TÉCN. WAGNER L. A. DE OLIVEIRA ENG. CIVIL CREA - RS 277.044

ESCALA indicada DATA OUT/2018 DESENHO Jaíne F.