

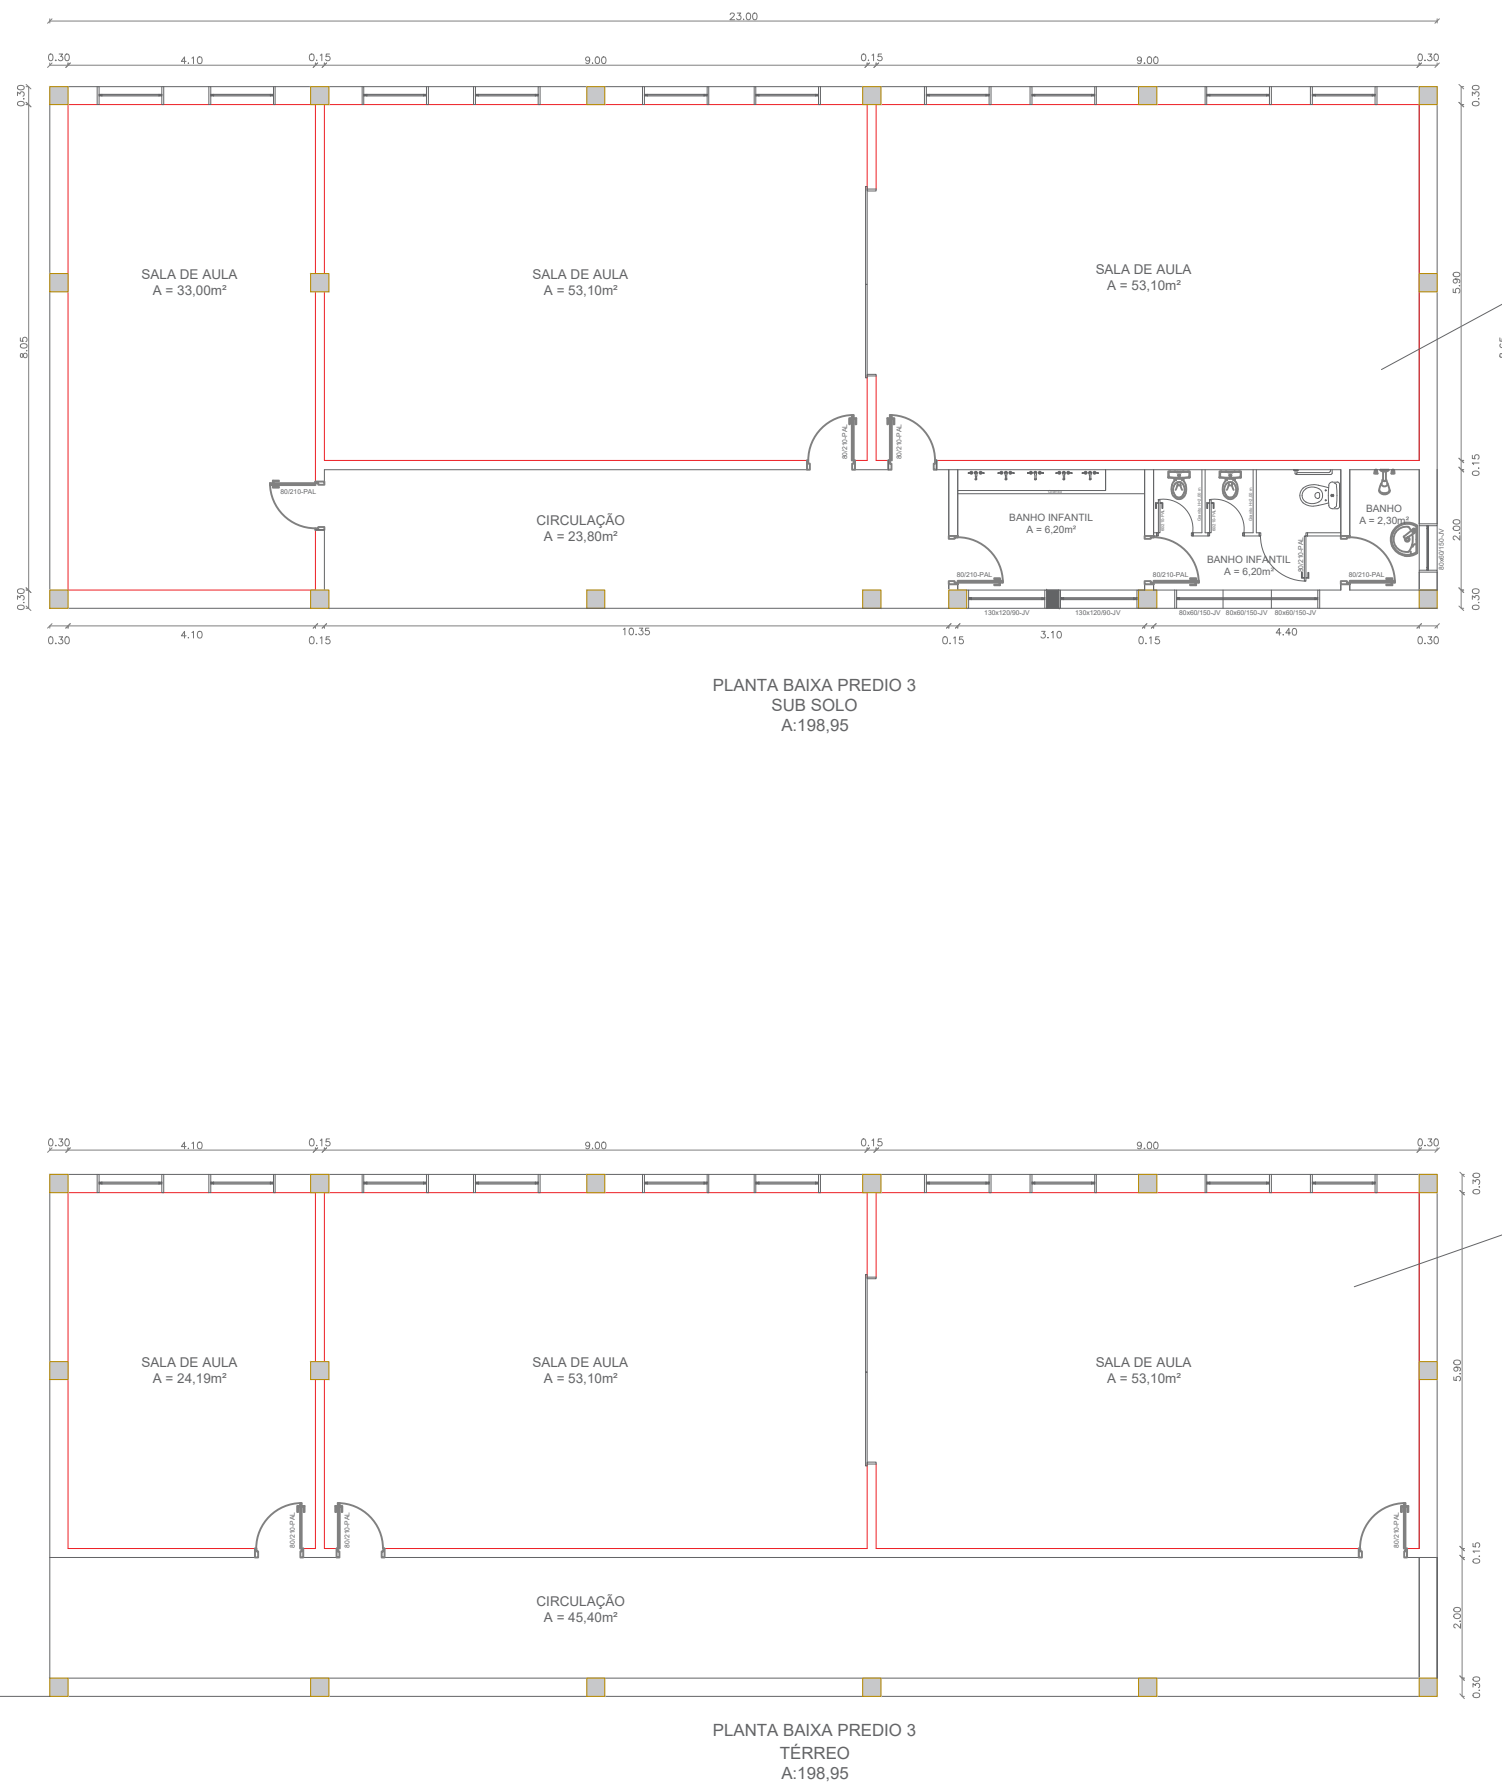


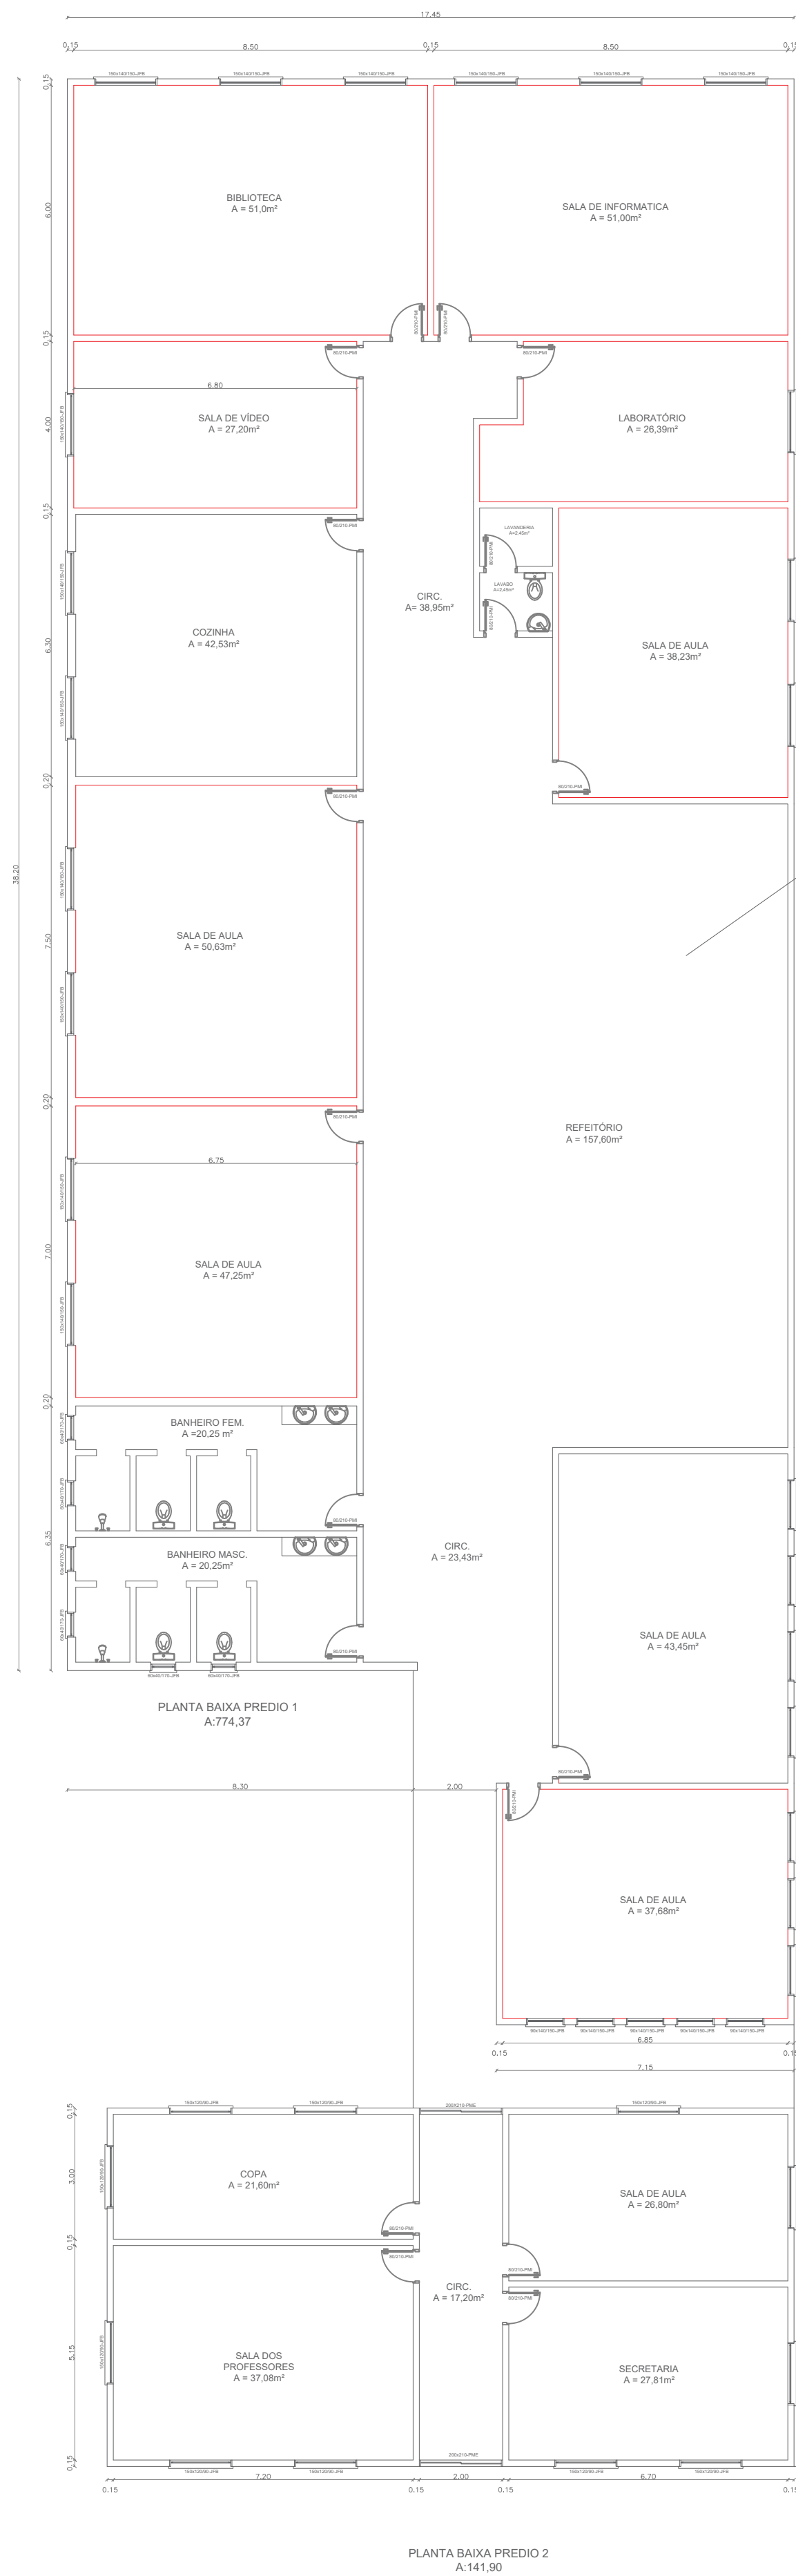

PRÉDIO 3 TÉRREO
REVESTIMENTO CERÂMICO
h= 1,00 metros
A= 79,6 m²

PRÉDIO 3 SUB SOLO
REVESTIMENTO CERÂMICO
h= 1,00 metros
A= 83,90 m²


PRÉDIO 1
REVESTIMENTO CERÂMICO
h= 1,00 metros
A= 234,50 m²

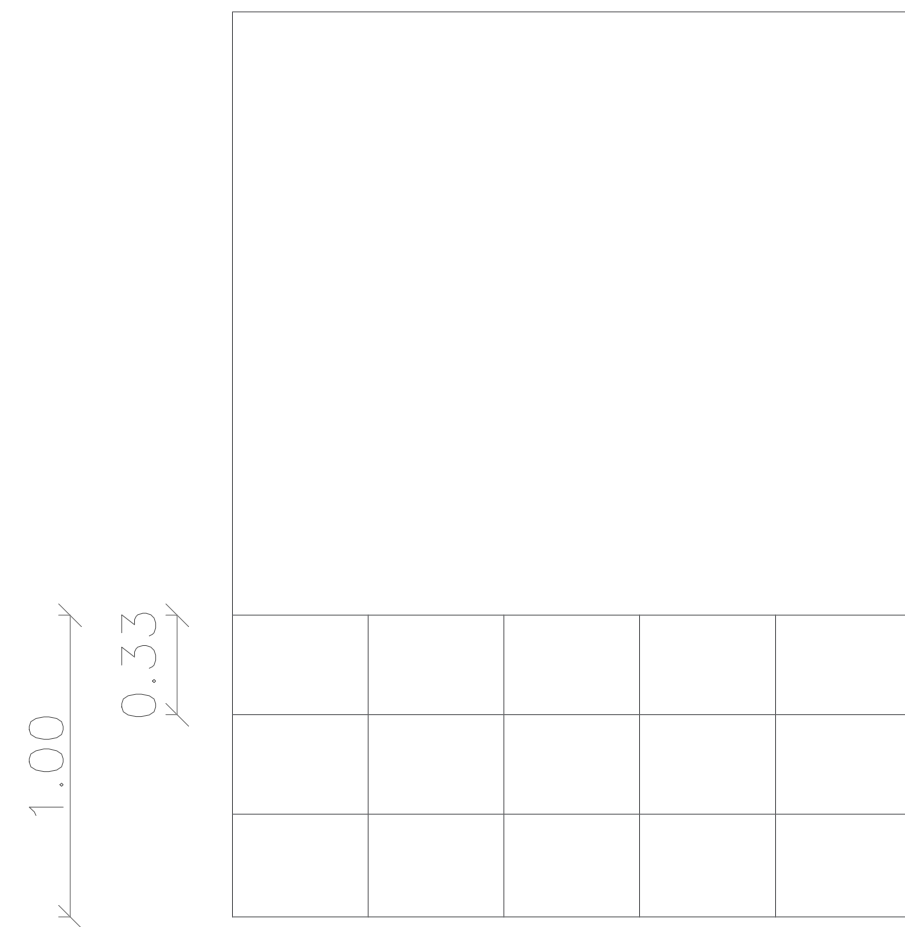

DETALHAMENTO CERÂMICO
Esc 1:25

PLANTA BAIXA
Esc 1:125

LEG.	ITEM	UN	QUANT.
	REVESTIMENTO CERÂMICO	m²	371,20

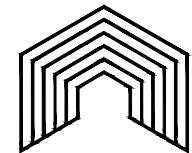

INVISTA
SOLUÇÕES EM ENGENHARIA

PRANCHA: 01 TOTAL DE PRANCHAS: 01

MANUTENÇÃO DE SALAS DE AULA DA EMEF DOM PEDRO I
ATRAVÉS DE REVESTIMENTO COM PLACAS CERÂMICAS

OBRA: MANUTENÇÃO DE SALAS DE AULA DA EMEF DOM PEDRO I ATRAVÉS DE REVESTIMENTO COM

PLACAS CERÂMICAS

PROP: MUNICÍPIO DE NOVA RAMADA

END: RUA TIRADENTES, PINHAL-NOVA RAMADA - RS

MUNICÍPIO DE NOVA RAMADA

RESP. TÉCN. WAGNER L. A. DE OLIVEIRA ENG. CIVIL CREA - RS 277.044

ESCALA

ÁREA

DATA

DESENHO

indicada

-

FEV/2019

Jaíne F.