




Município de Nova Ramada
Estado do Rio Grande do Sul
CNPJ: 01.611.828/0001-49

FIGURAS LOTE 01 – TR Geral 34/2024

Item 01 e 02:

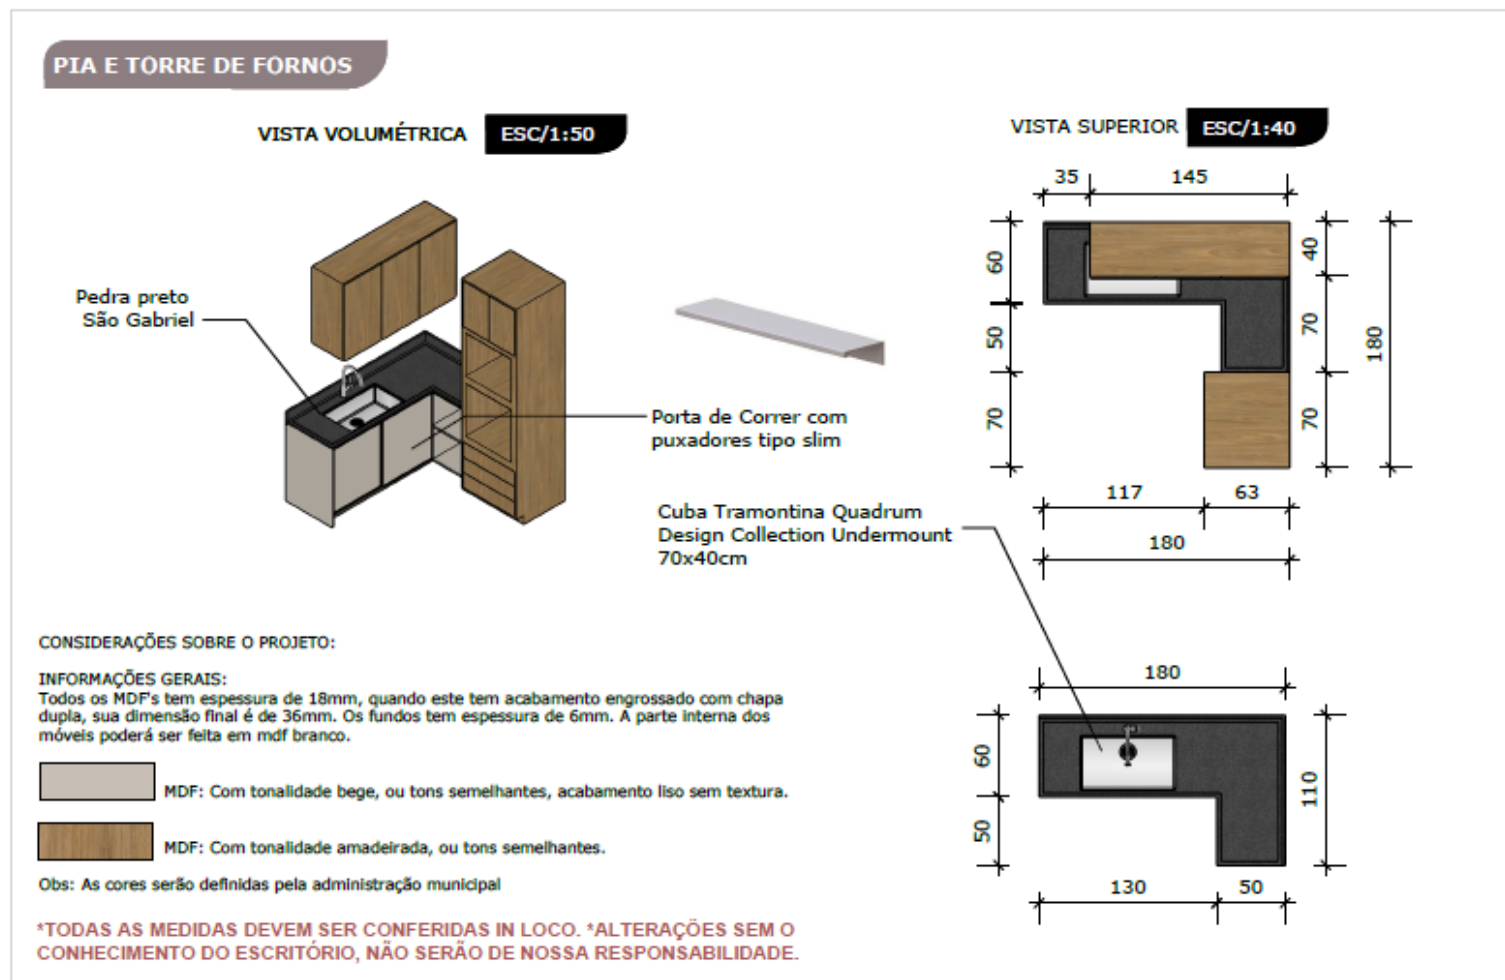

Jaíne Bianca Figur
Engenheira CIVIL- CREA-RS 245.505
RESPONSÁVEL TÉCNICA

Marcus Jair Bandeira
CPF 610.481.350-04
PREFEITO MUNICIPAL


DATA
SETEMBRO / 2024

2/7



Município de Nova Ramada Estado do Rio Grande do Sul CNPJ: 01.611.828/0001-49

PIA E TORRE DE FORNOS

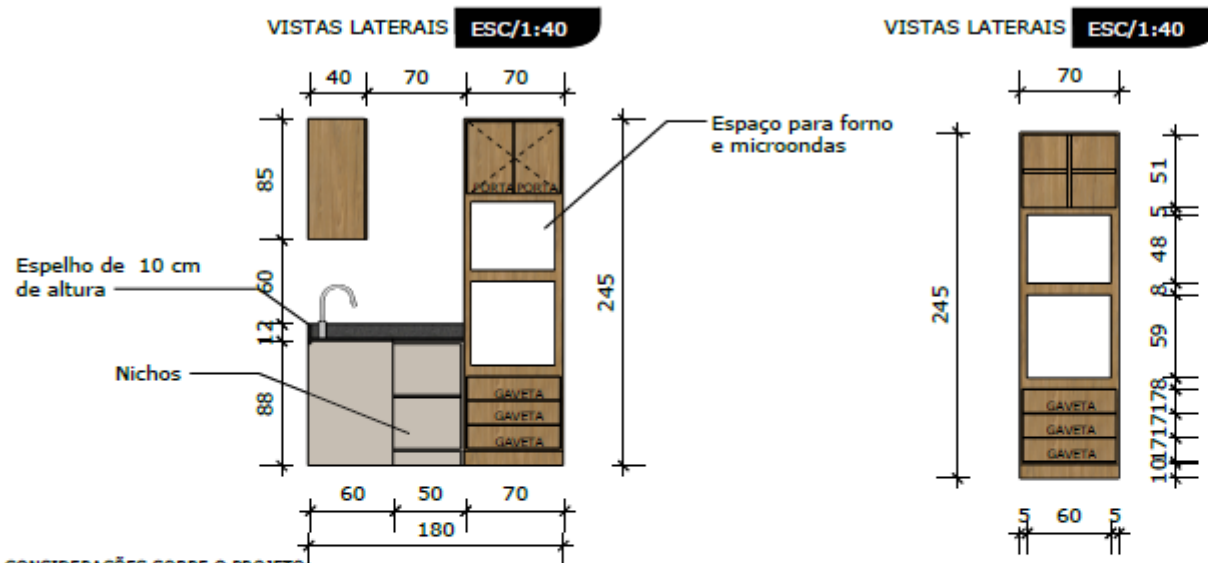

CONSIDERAÇÕES SOBRE O PROJETO:

INFORMAÇÕES GERAIS:

Todos os MDF's tem espessura de 18mm, quando este tem acabamento engrossado com chapa dupla, sua dimensão final é de 36mm. Os fundos tem espessura de 6mm. A parte interna dos móveis poderá ser feita em MDF branco.

 MDF: Com tonalidade bege, ou tons semelhantes, acabamento liso sem textura.

 MDF: Com tonalidade amadeirada, ou tons semelhantes.

Obs: As cores serão definidas pela administração municipal

***TODAS AS MEDIDAS DEVEM SER CONFERIDAS IN LOCO. *ALTERAÇÕES SEM O CONHECIMENTO DO ESCRITÓRIO, NÃO SERÃO DE NOSSA RESPONSABILIDADE.**

Cozinha / Pia e torre de fornos



Jaíne Bianca Figur
Engenheira Civil- CREA-RS 245.505
RESPONSÁVEL TÉCNICA

Marcus Jair Bandeira
CPF 610.481.350-04
PREFEITO MUNICIPAL


DATA
SETEMBRO / 2024

3/7



Município de Nova Ramada Estado do Rio Grande do Sul CNPJ: 01.611.828/0001-49

Item 03 e 04:

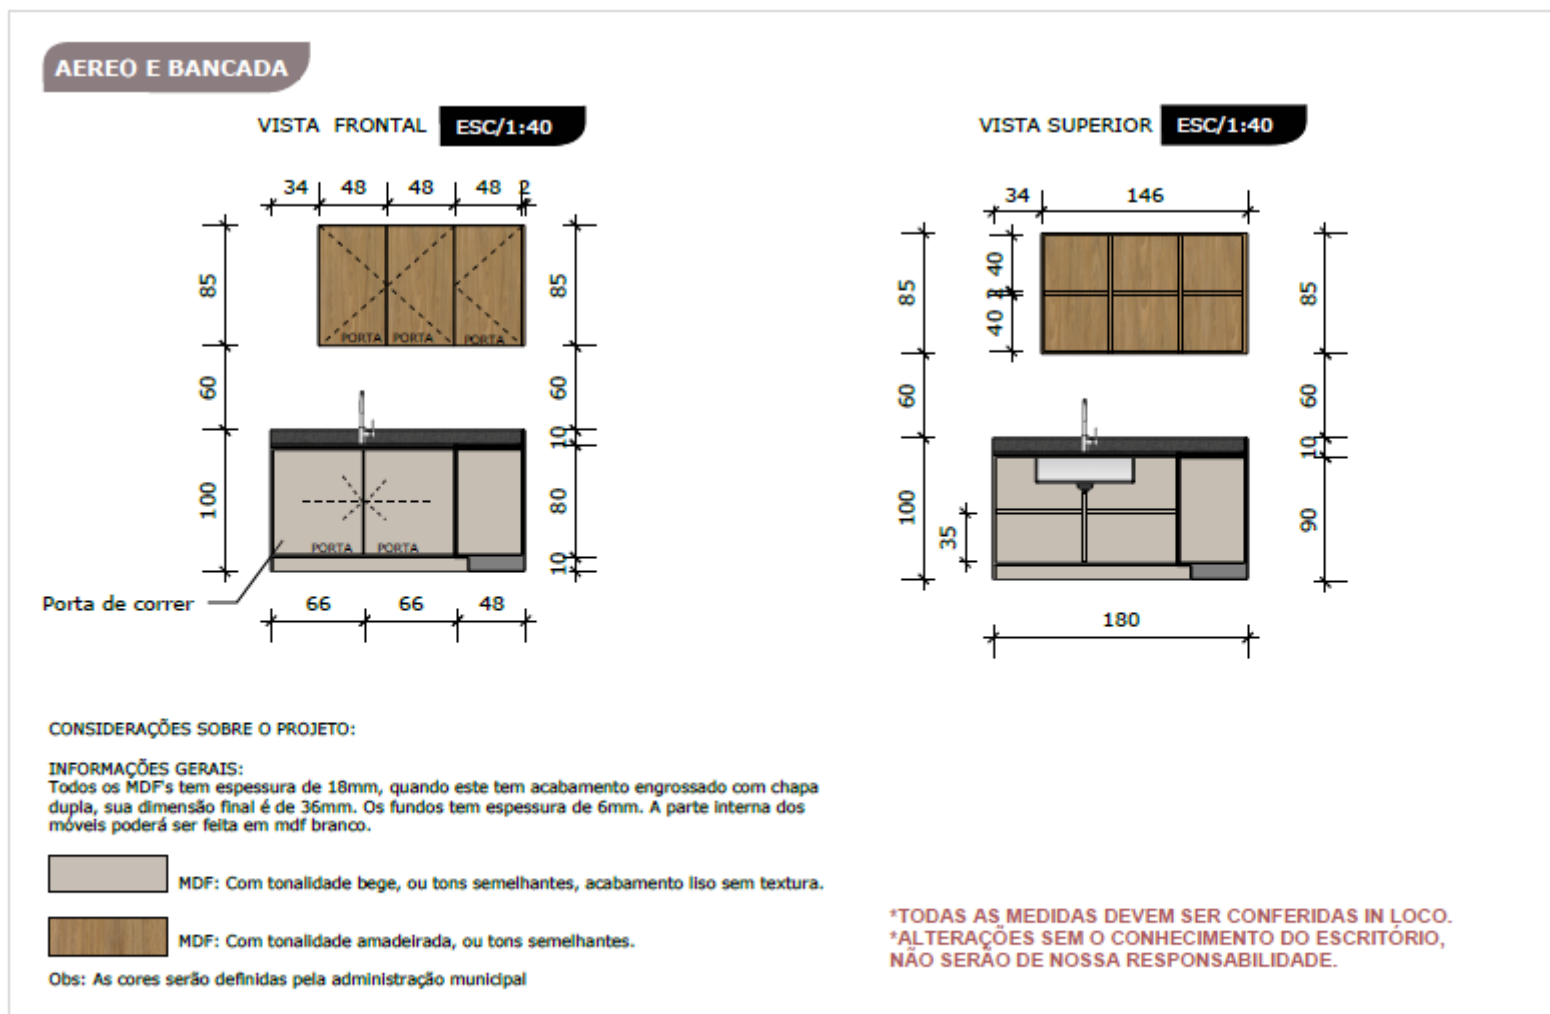

Cozinha / Aereo e bancada



Jaíne Bianca Figur
Engenheira Civil- CREA-RS 245.505
RESPONSÁVEL TÉCNICA

Marcus Jair Bandeira
CPF 610.481.350-04
PREFEITO MUNICIPAL


DATA
SETEMBRO / 2024

4/7



Município de Nova Ramada Estado do Rio Grande do Sul CNPJ: 01.611.828/0001-49

Item 05:

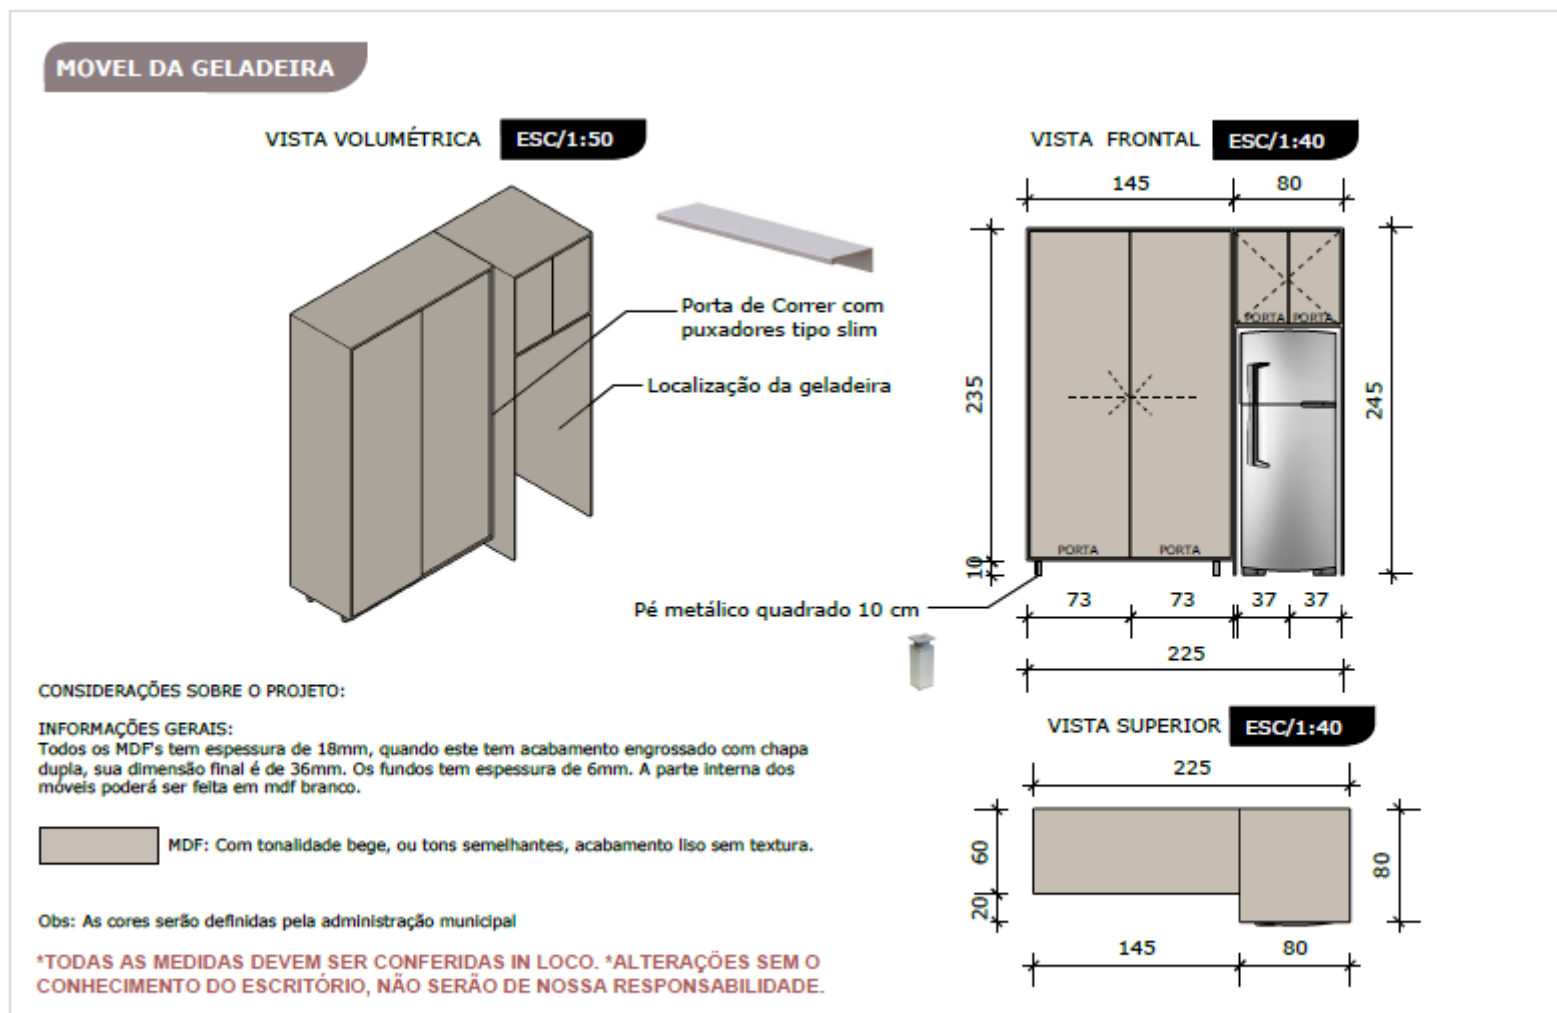

Cozinha / Móvel da geladeira



Jaíne Bianca Figur
Engenheira CIVIL- CREA-RS 245.505
RESPONSÁVEL TÉCNICA

Marcus Jair Bandeira
CPF 610.481.350-04
PREFEITO MUNICIPAL

DATA
SETEMBRO / 2024


5/7




Município de Nova Ramada
Estado do Rio Grande do Sul
CNPJ: 01.611.828/0001-49

MOVEL DA GELADEIRA

VISTA FRONTAL ESC/1:40

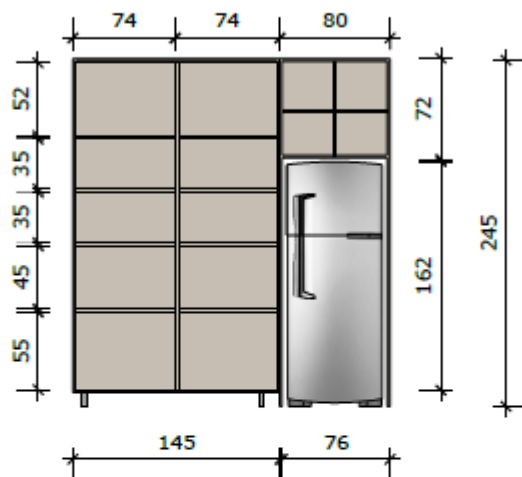

VISTAS LATERAIS ESC/1:40

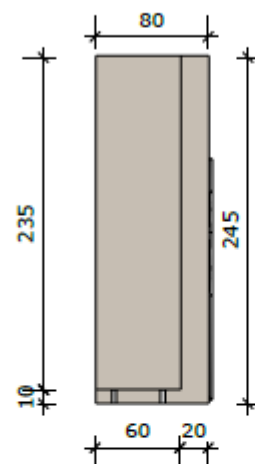

CONSIDERAÇÕES SOBRE O PROJETO:

INFORMAÇÕES GERAIS:

Todos os MDF's tem espessura de 18mm, quando este tem acabamento engrossado com chapa dupla, sua dimensão final é de 36mm. Os fundos tem espessura de 6mm. A parte interna dos móveis poderá ser feita em mdf branco.



MDF: Com tonalidade bege, ou tons semelhantes, acabamento liso sem textura.

Obs: As cores serão definidas pela administração municipal

***TODAS AS MEDIDAS DEVEM SER CONFERIDAS IN LOCO. *ALTERAÇÕES SEM O CONHECIMENTO DO ESCRITÓRIO, NÃO SERÃO DE NOSSA RESPONSABILIDADE.**

Cozinha / Móvel da geladeira



Jaíne Bianca Figur
Engenheira Civil- CREA-RS 245.505
RESPONSÁVEL TÉCNICA

Marcus Jair Bandeira
CPF 610.481.350-04
PREFEITO MUNICIPAL


DATA
SETEMBRO / 2024

6/7



Município de Nova Ramada
Estado do Rio Grande do Sul
CNPJ: 01.611.828/0001-49

Item 06:

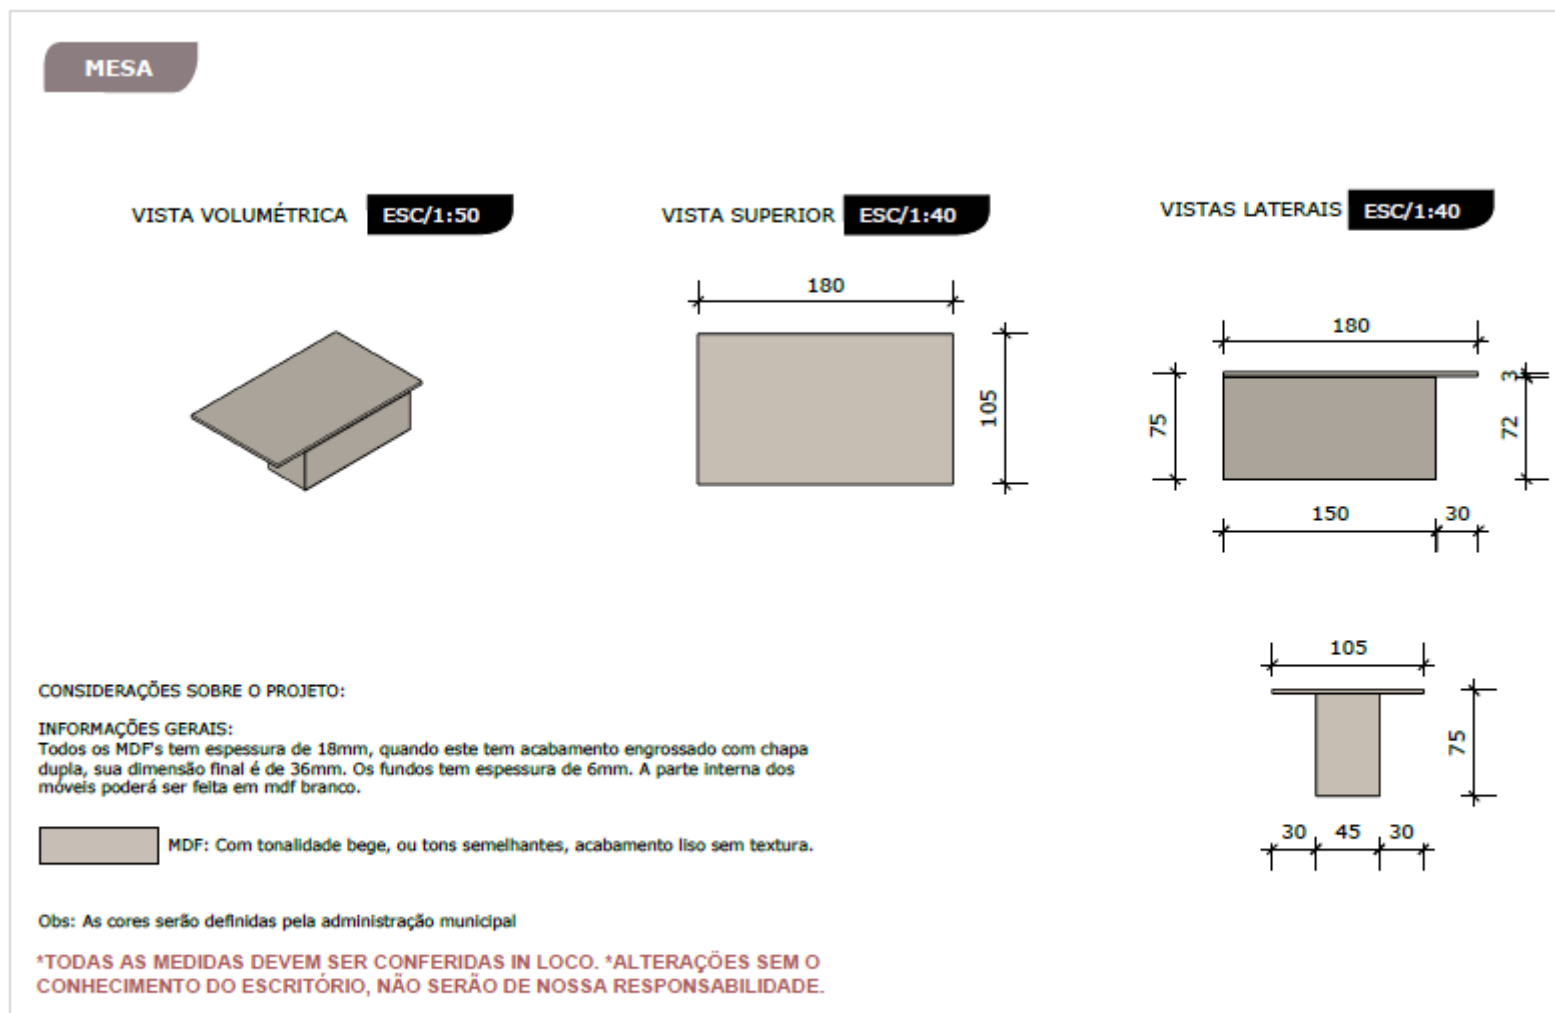

Cozinha / Mesa



Jaíne Bianca Figur
Engenheira CIVIL- CREA-RS 245.505
RESPONSÁVEL TÉCNICA

Marcus Jair Bandeira
CPF 610.481.350-04
PREFEITO MUNICIPAL


DATA
SETEMBRO / 2024

7/7



Município de Nova Ramada Estado do Rio Grande do Sul CNPJ: 01.611.828/0001-49

Item 07:

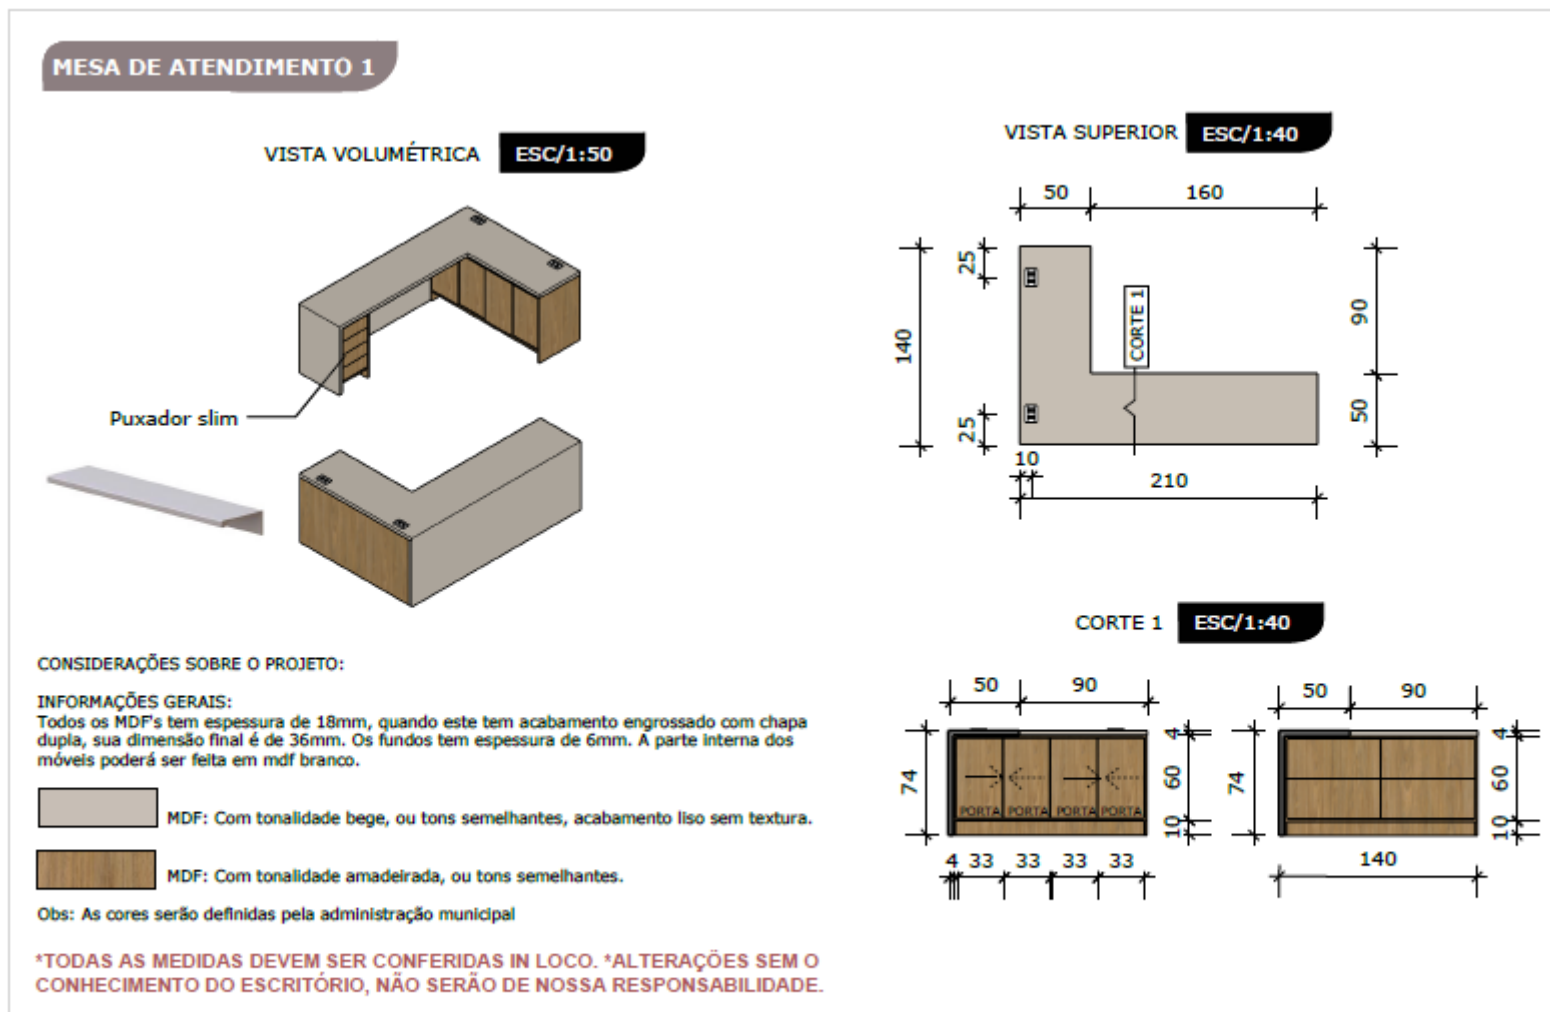

Coordenação/CAD / Mesa de atendimento 1



Jaíne Bianca Figur
Engenheira Civil- CREA-RS 245.505

Marcus Jair Bandeira
CPF 610.481.350-04

DATA
SETEMBRO / 2024


2/5




Município de Nova Ramada
Estado do Rio Grande do Sul
CNPJ: 01.611.828/0001-49

MESA DE ATENDIMENTO 1


VISTAS LATERAIS ESC/1:40

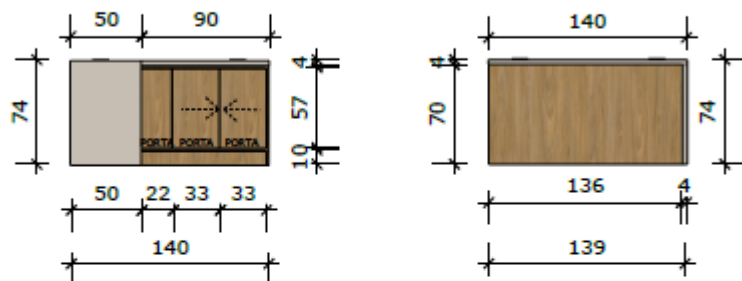

VISTA POSTERIOR ESC/1:40

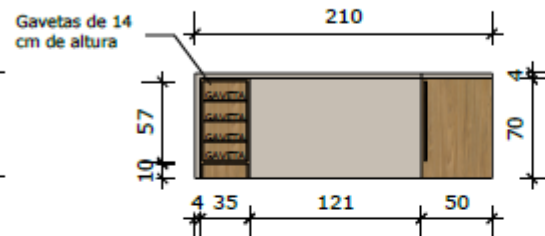

VISTA FRONTAL ESC/1:40

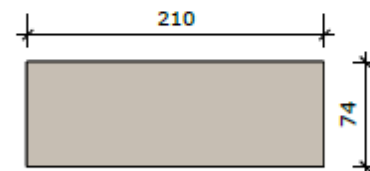

CONSIDERAÇÕES SOBRE O PROJETO:

INFORMAÇÕES GERAIS:

Todos os MDF's tem espessura de 18mm, quando este tem acabamento engrossado com chapa dupla, sua dimensão final é de 36mm. Os fundos tem espessura de 6mm. A parte interna dos móveis poderá ser feita em MDF branco.



MDF: Com tonalidade bege, ou tons semelhantes, acabamento liso sem textura.



MDF: Com tonalidade amadeirada, ou tons semelhantes.

Obs: As cores serão definidas pela administração municipal

***TODAS AS MEDIDAS DEVEM SER CONFERIDAS IN LOCO. *ALTERAÇÕES SEM O CONHECIMENTO DO ESCRITÓRIO, NÃO SERÃO DE NOSSA RESPONSABILIDADE.**

Coordenação/CAD / Mesa de atendimento 1



Jaíne Bianca Figur
Engenheira Civil- CREA-RS 245.505

Marcus Jair Bandeira
CPF 610.481.350-04


DATA
SETEMBRO / 2024

3/5



Município de Nova Ramada Estado do Rio Grande do Sul CNPJ: 01.611.828/0001-49

Item 08:

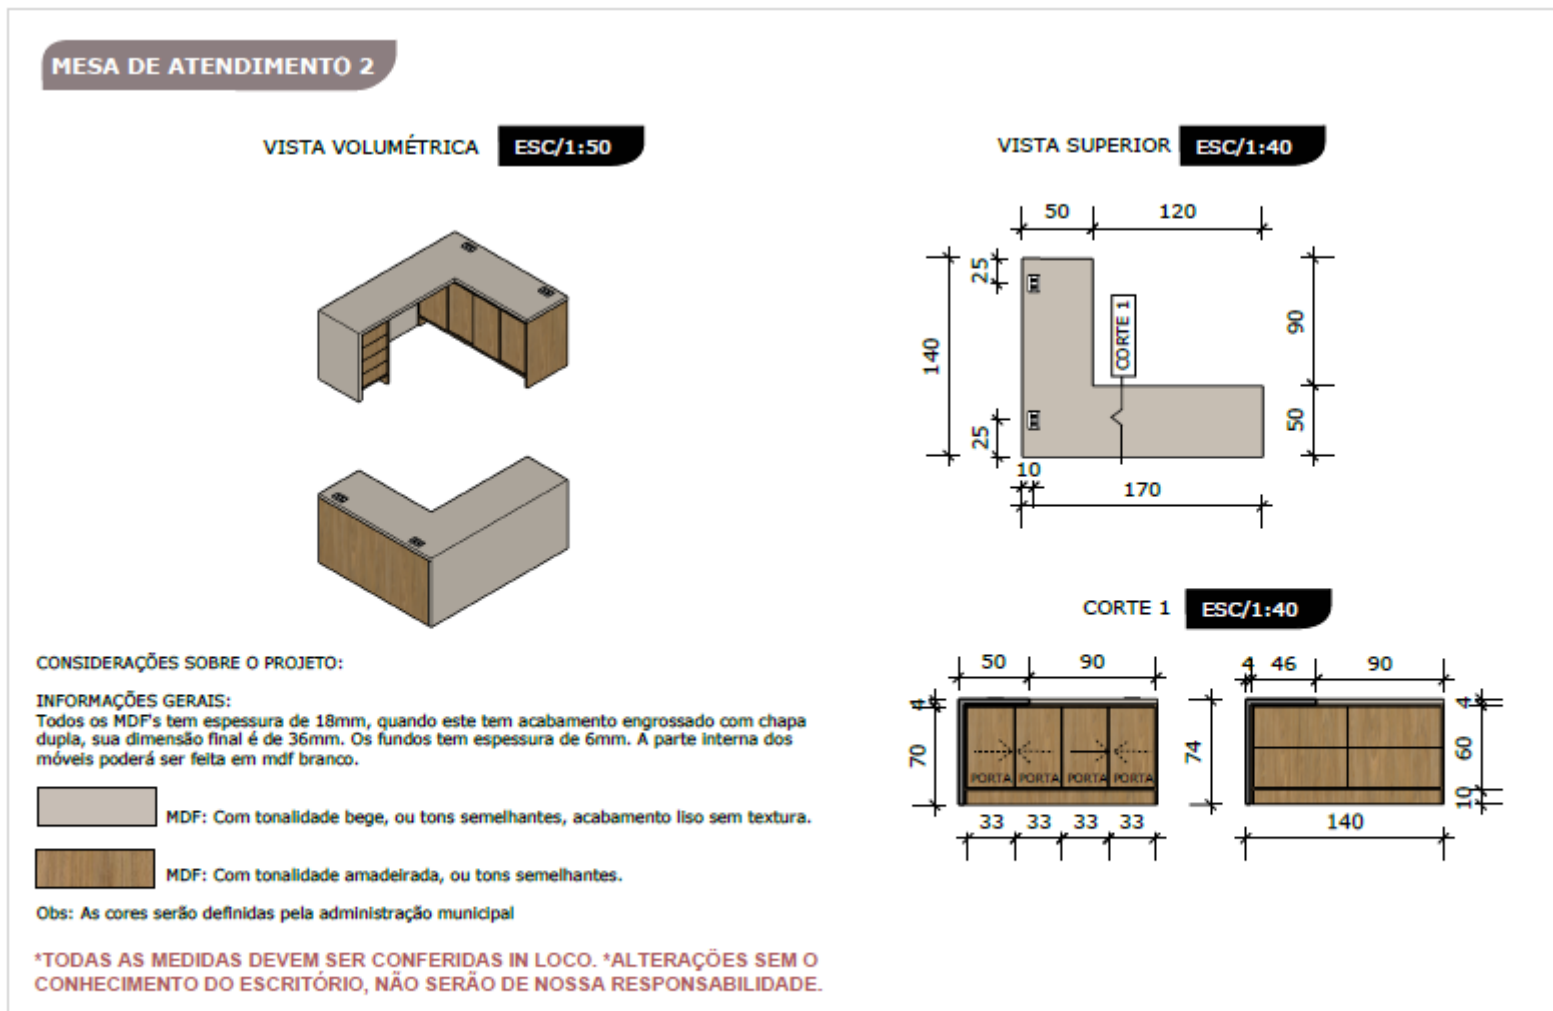

Coordenação/CAD / Mesa de atendimento 2



Jaíne Bianca Figur
Engenheira Civil- CREA-RS 245.505

Marcus Jair Bandeira
CPF 610.481.350-04

DATA
SETEMBRO / 2024

4/5




Município de Nova Ramada

Estado do Rio Grande do Sul


CNPJ: 01.611.828/0001-49

MESA DE ATENDIMENTO 2


VISTAS LATERAIS ESC/1:40

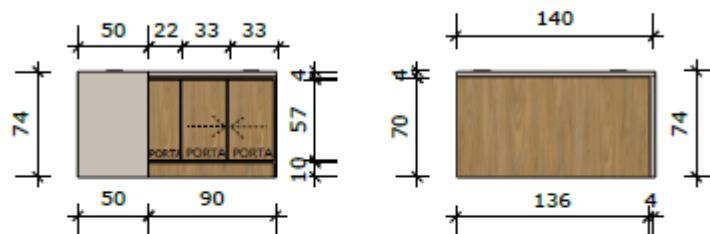

VISTA POSTERIOR ESC/1:40

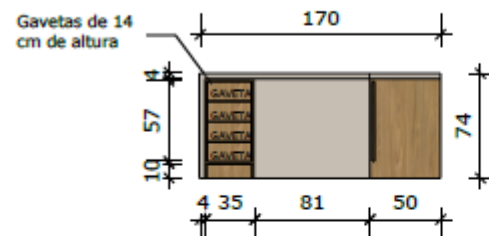

VISTA FRONTAL ESC/1:40

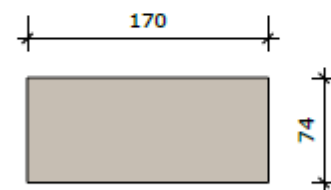

CONSIDERAÇÕES SOBRE O PROJETO:

INFORMAÇÕES GERAIS:

Todos os MDF's tem espessura de 18mm, quando este tem acabamento engrossado com chapa dupla, sua dimensão final é de 36mm. Os fundos tem espessura de 6mm. A parte interna dos móveis poderá ser feita em MDF branco.



MDF: Com tonalidade bege, ou tons semelhantes, acabamento liso sem textura.



MDF: Com tonalidade amadeirada, ou tons semelhantes.

Obs: As cores serão definidas pela administração municipal

***TODAS AS MEDIDAS DEVEM SER CONFERIDAS IN LOCO. *ALTERAÇÕES SEM O CONHECIMENTO DO ESCRITÓRIO, NÃO SERÃO DE NOSSA RESPONSABILIDADE.**

Coordenação/CAD / Mesa de atendimento 2



Jaíne Bianca Figur
Engenheira Civil- CREA-RS 245.505

Marcus Jair Bandeira
CPF 610.481.350-04


DATA
SETEMBRO / 2024

5/5



Município de Nova Ramada
Estado do Rio Grande do Sul
CNPJ: 01.611.828/0001-49

Item 09

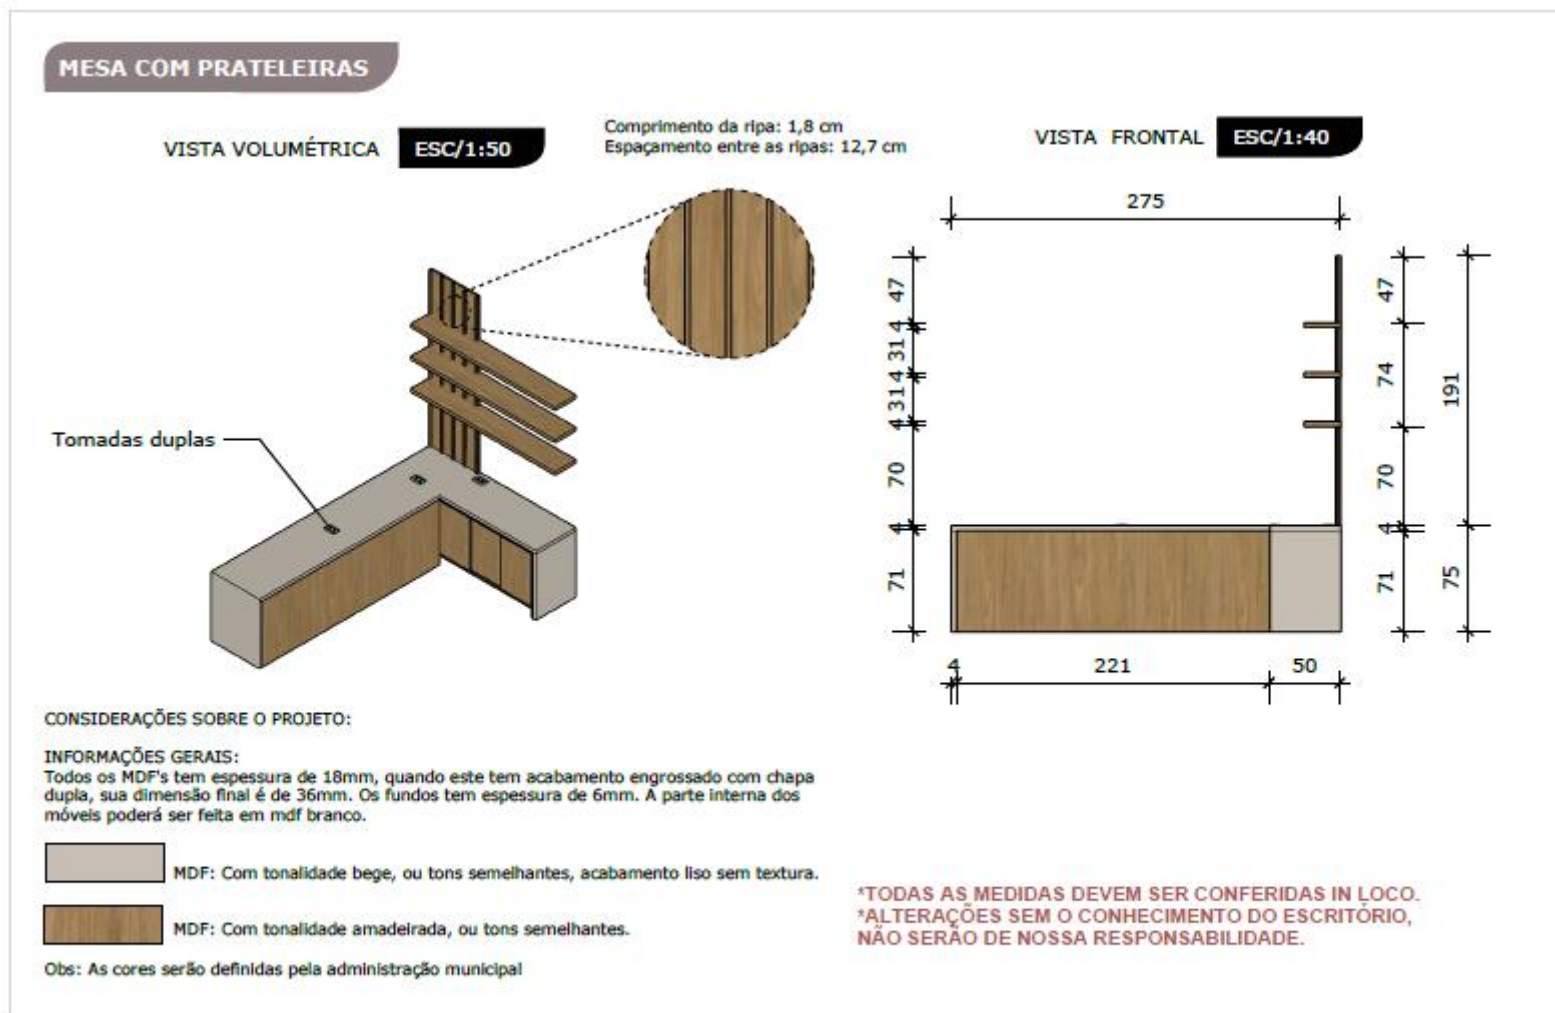

Jaíne Bianca Figur
Engenheira CIVIL- CREA-RS 245.505
RESPONSÁVEL TÉCNICA

Marcus Jair Bandeira
CPF 610.481.350-04
PREFEITO MUNICIPAL

DATA
SETEMBRO / 2024

2/6




Município de Nova Ramada

Estado do Rio Grande do Sul


CNPJ: 01.611.828/0001-49

MESA COM PRATELEIRAS


VISTAS LATERAIS ESC/1:40

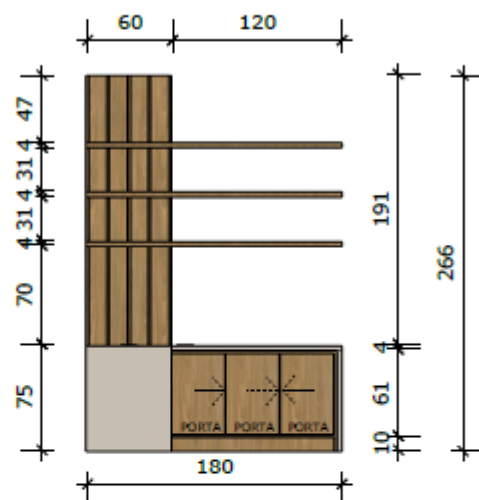

VISTA SUPERIOR ESC/1:40

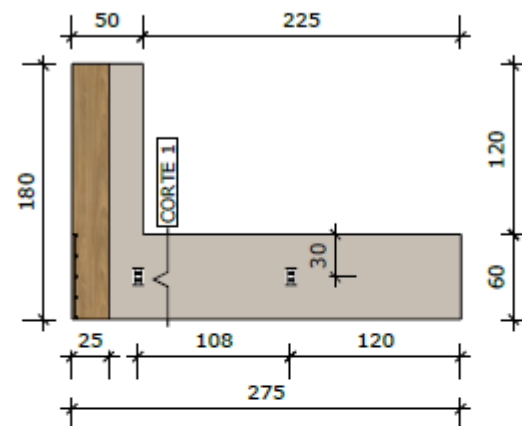

CORTE 1 ESC/1:40

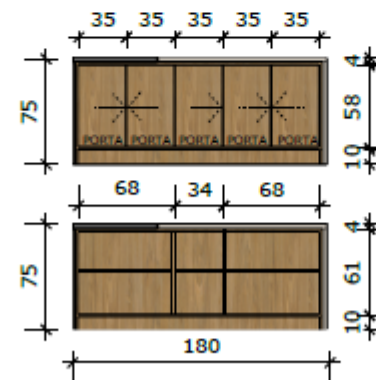

CONSIDERAÇÕES SOBRE O PROJETO:

INFORMAÇÕES GERAIS:

Todos os MDF's tem espessura de 18mm, quando este tem acabamento engrossado com chapa dupla, sua dimensão final é de 36mm. Os fundos tem espessura de 6mm. A parte interna dos móveis poderá ser feita em mdf branco.



MDF: Com tonalidade bege, ou tons semelhantes, acabamento liso sem textura.



MDF: Com tonalidade amadeirada, ou tons semelhantes.

Obs: As cores serão definidas pela administração municipal

***TODAS AS MEDIDAS DEVEM SER CONFERIDAS IN LOCO. *ALTERAÇÕES SEM O CONHECIMENTO DO ESCRITÓRIO, NÃO SERÃO DE NOSSA RESPONSABILIDADE.**



Jaíne Bianca Figur
Engenheira Civil- CREA-RS 245.505
RESPONSÁVEL TÉCNICA

Marcus Jair Bandeira
CPF 610.481.350-04
PREFEITO MUNICIPAL

DATA
SETEMBRO / 2024

3/6

Sala de Atendimento / Mesa com prateleiras





Município de Nova Ramada

Estado do Rio Grande do Sul

CNPJ: 01.611.828/0001-49


MESA COM PRATELEIRAS

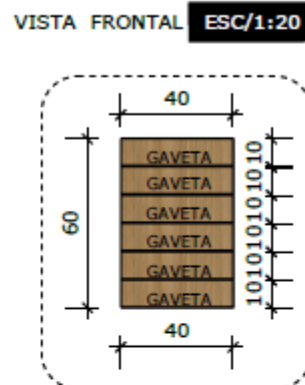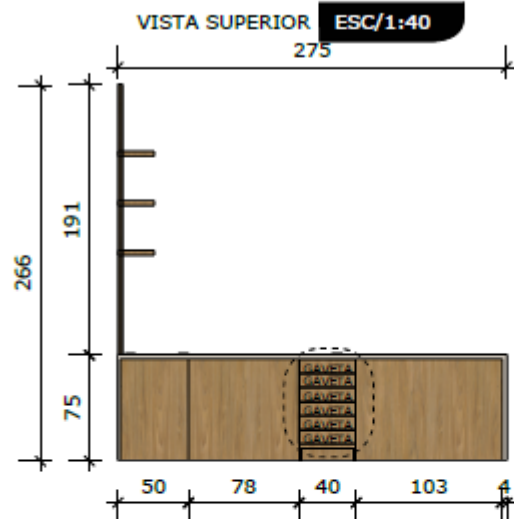


VISTA VOLUMÉTRICA

 ESC/1:50

VISTA FRONTAL

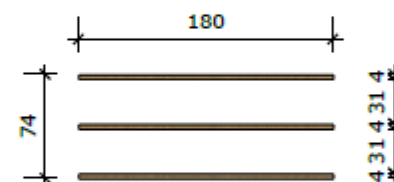 ESC/1:40

VISTA SUPERIOR

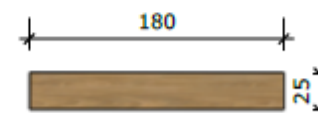 ESC/1:40

CONSIDERAÇÕES SOBRE O PROJETO:

INFORMAÇÕES GERAIS:

Todos os MDF's tem espessura de 18mm, quando este tem acabamento engrossado com chapa dupla, sua dimensão final é de 36mm. Os fundos tem espessura de 6mm. A parte interna dos móveis poderá ser feita em mdf branco.

 MDF: Com tonalidade bege, ou tons semelhantes, acabamento liso sem textura.

 MDF: Com tonalidade amadeirada, ou tons semelhantes.

Obs: As cores serão definidas pela administração municipal

***TODAS AS MEDIDAS DEVEM SER CONFERIDAS IN LOCO. *ALTERAÇÕES SEM O CONHECIMENTO DO ESCRITÓRIO, NÃO SERÃO DE NOSSA RESPONSABILIDADE.**



Jaíne Bianca Figur

Engenheira Civil- CREA-RS 245.505
RESPONSÁVEL TÉCNICA

Marcus Jair Bandeira

CPF 610.481.350-04
PREFEITO MUNICIPAL

DATA

SETEMBRO / 2024


4/6

Sala de Atendimento / Mesa com prateleiras



Município de Nova Ramada
Estado do Rio Grande do Sul
CNPJ: 01.611.828/0001-49

Item 10:

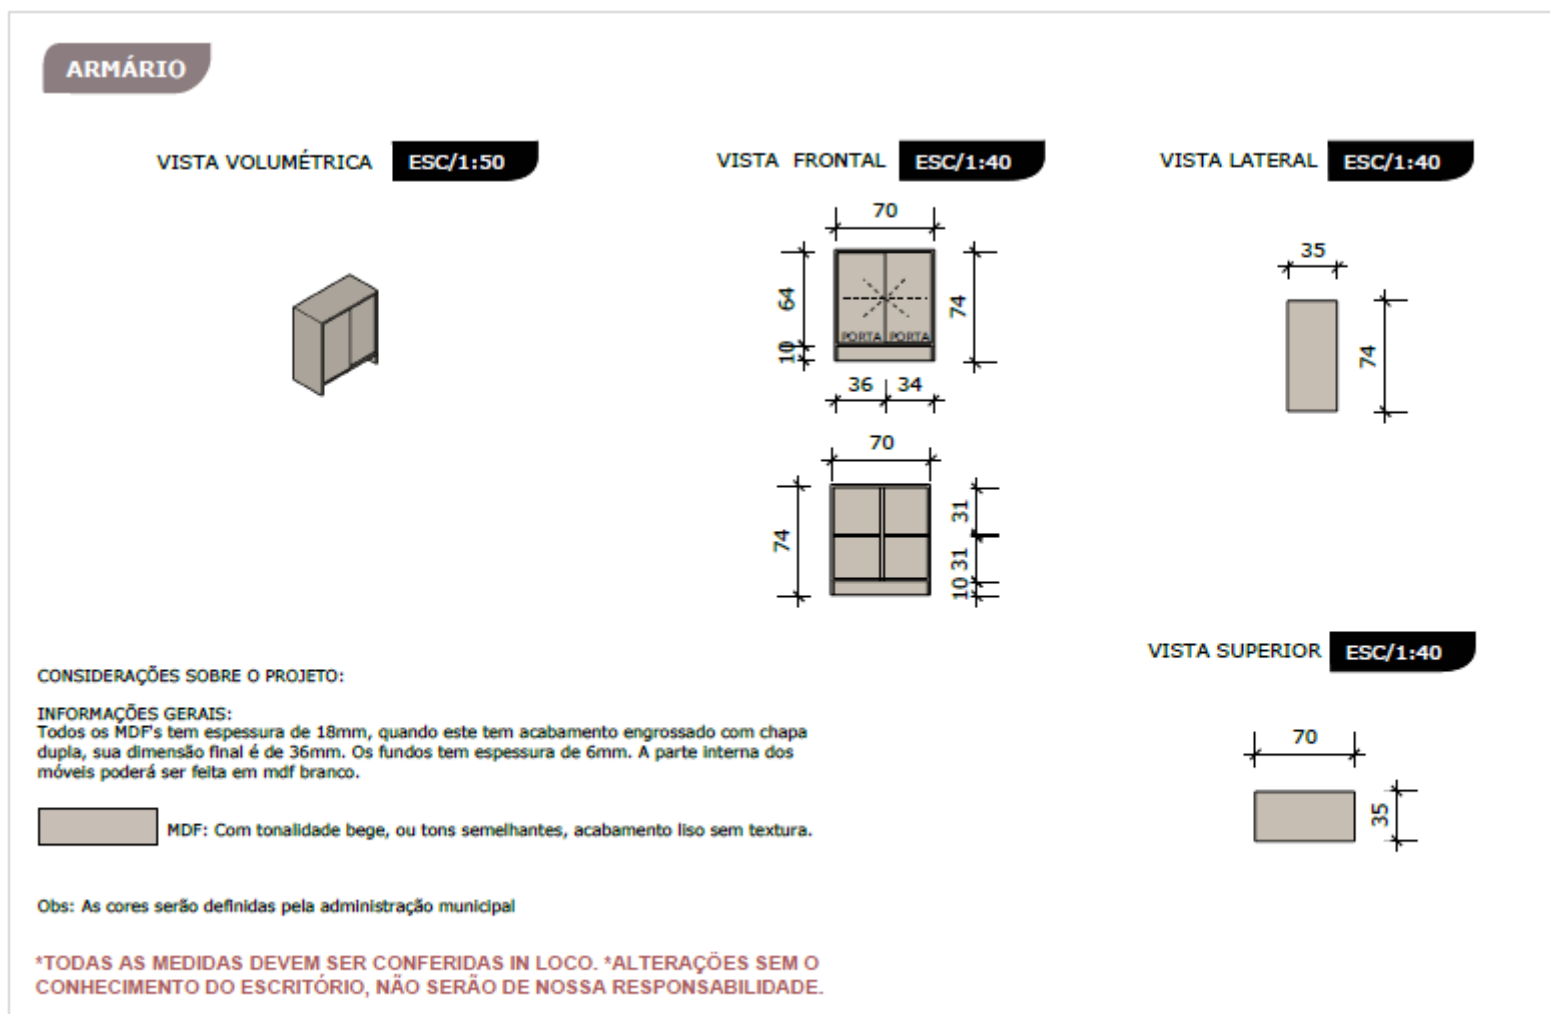

Sala de Atendimento / Armário



Jaíne Bianca Figur
Engenheira Civil- CREA-RS 245.505
RESPONSÁVEL TÉCNICA

Marcus Jair Bandeira
CPF 610.481.350-04
PREFEITO MUNICIPAL


DATA
SETEMBRO / 2024

5/6



Município de Nova Ramada Estado do Rio Grande do Sul CNPJ: 01.611.828/0001-49

Item 11:

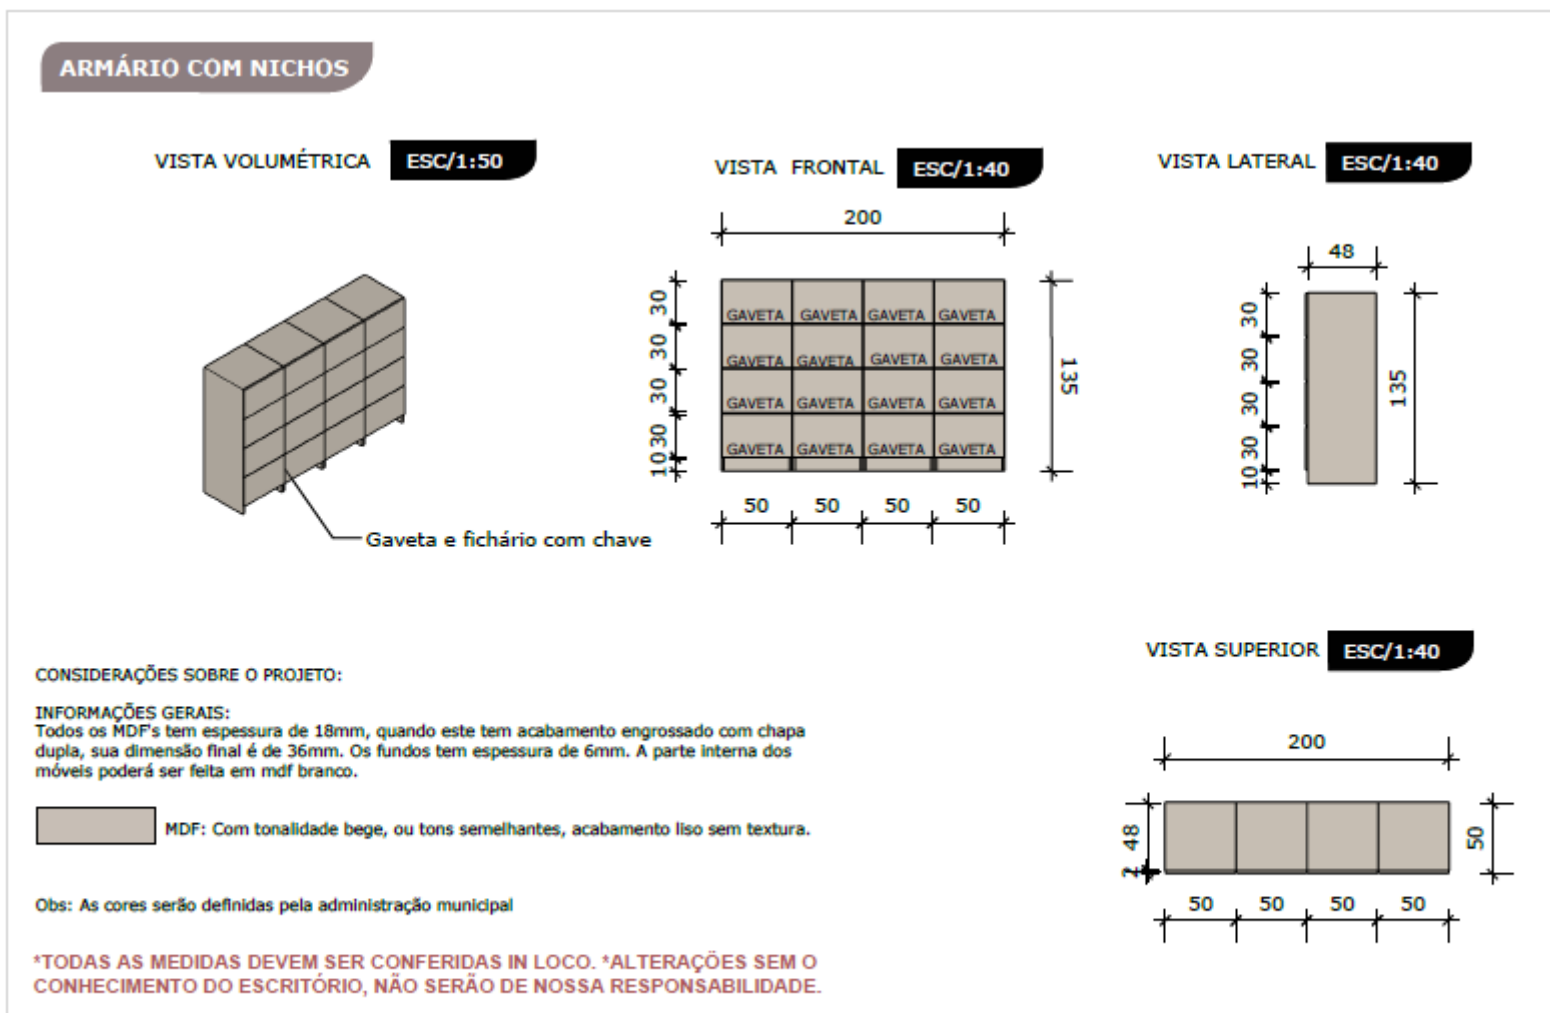

Sala de Atendimento / Armário com nichos



Jaíne Bianca Figur
Engenheira Civil- CREA-RS 245.505
RESPONSÁVEL TÉCNICA

Marcus Jair Bandeira
CPF 610.481.350-04
PREFEITO MUNICIPAL


DATA
SETEMBRO / 2024

6/6



Município de Nova Ramada Estado do Rio Grande do Sul CNPJ: 01.611.828/0001-49

Item 12:

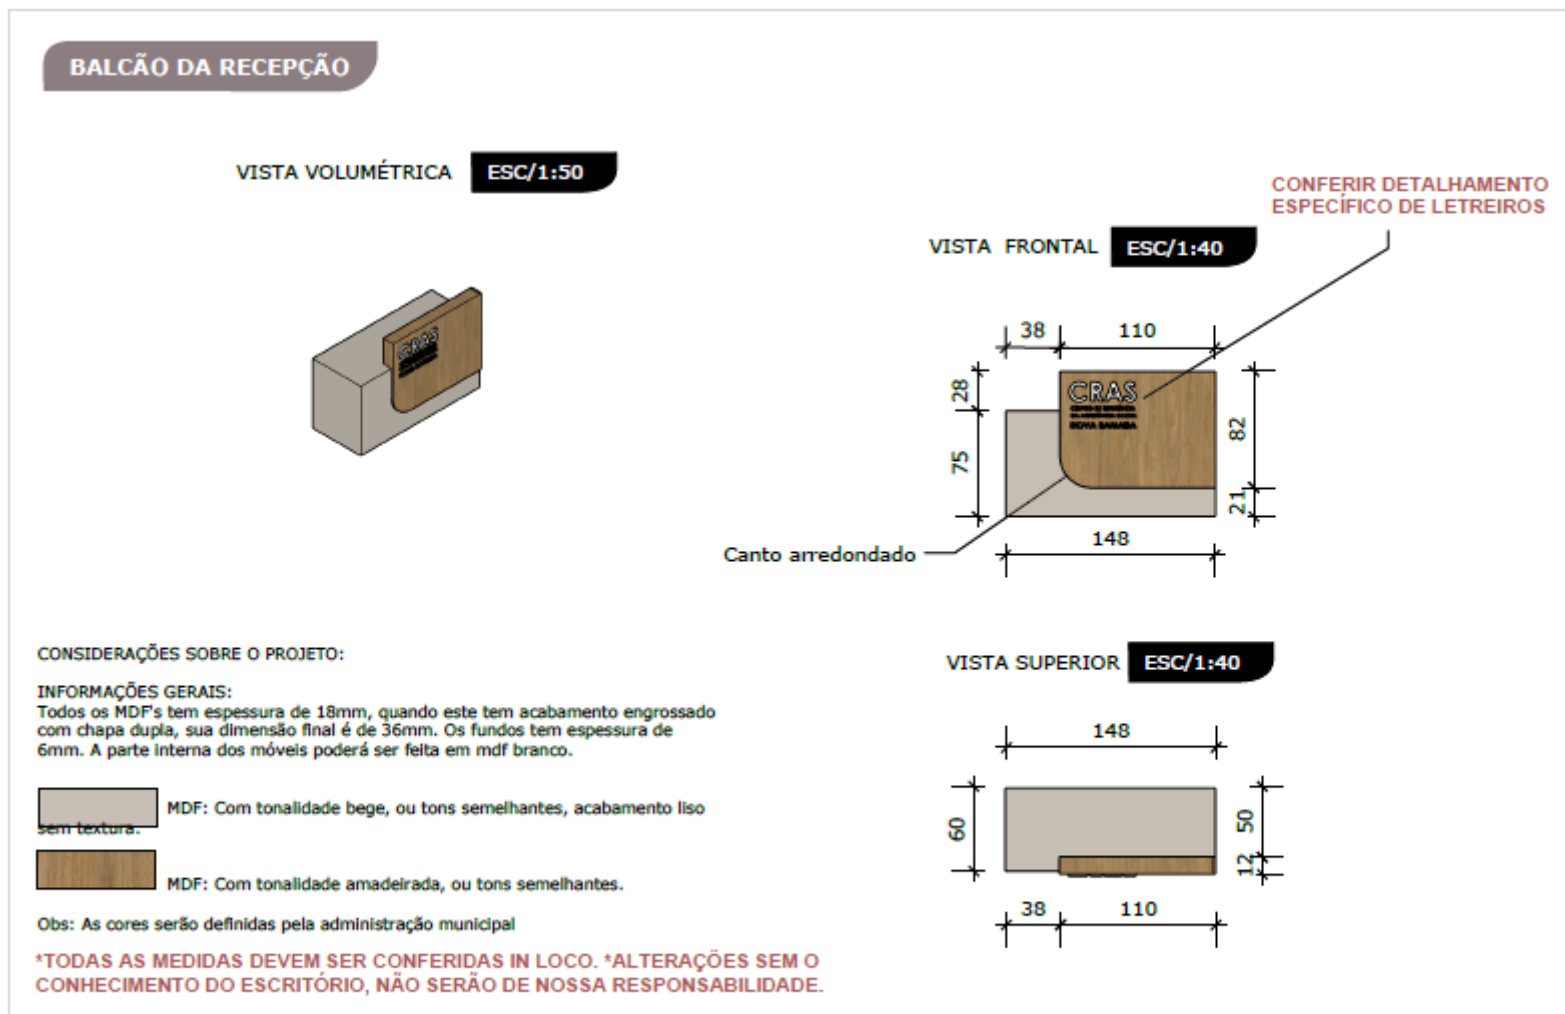

Recepção / Balcão da recepção



Jaine Bianca Figur
Engenheira Civil- CREA-RS 245.505
RESPONSÁVEL TÉCNICA

Marcus Jair Bandeira
CPF 610.481.350-04
PREFEITO MUNICIPAL

DATA
SETEMBRO / 2024

2/7




Município de Nova Ramada


Estado do Rio Grande do Sul

CNPJ: 01.611.828/0001-49

BALCÃO DA RECEPÇÃO

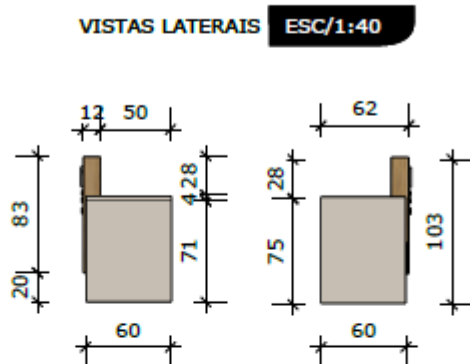


ESTRUTURA PARA
SUSTENTAÇÃO DA BASE
SUPERIOR

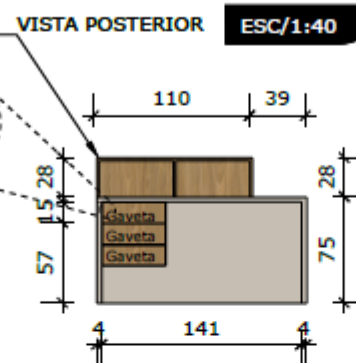

GAVETA

VISTA SUPERIOR ESC/1:20

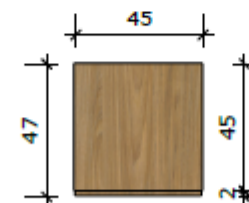

CONSIDERAÇÕES SOBRE O PROJETO:

INFORMAÇÕES GERAIS:

Todos os MDF's tem espessura de 18mm, quando este tem acabamento engrossado com chapa dupla, sua dimensão final é de 36mm. Os fundos tem espessura de 6mm. A parte interna dos móveis poderá ser feita em mdf branco.



MDF: Com tonalidade bege, ou tons semelhantes, acabamento liso sem textura.



MDF: Com tonalidade amadeirada, ou tons semelhantes.

Obs: As cores serão definidas pela administração municipal

***TODAS AS MEDIDAS DEVEM SER CONFERIDAS IN LOCO. *ALTERAÇÕES SEM O CONHECIMENTO DO ESCRITÓRIO, NÃO SERÃO DE NOSSA RESPONSABILIDADE.**



Jaíne Bianca Figur
Engenheira Civil- CREA-RS 245.505
RESPONSÁVEL TÉCNICA

Marcus Jair Bandeira
CPF 610.481.350-04
PREFEITO MUNICIPAL

DATA
SETEMBRO / 2024


3/7

Recepção / Balcão da recepção



Município de Nova Ramada Estado do Rio Grande do Sul CNPJ: 01.611.828/0001-49

Item 13:

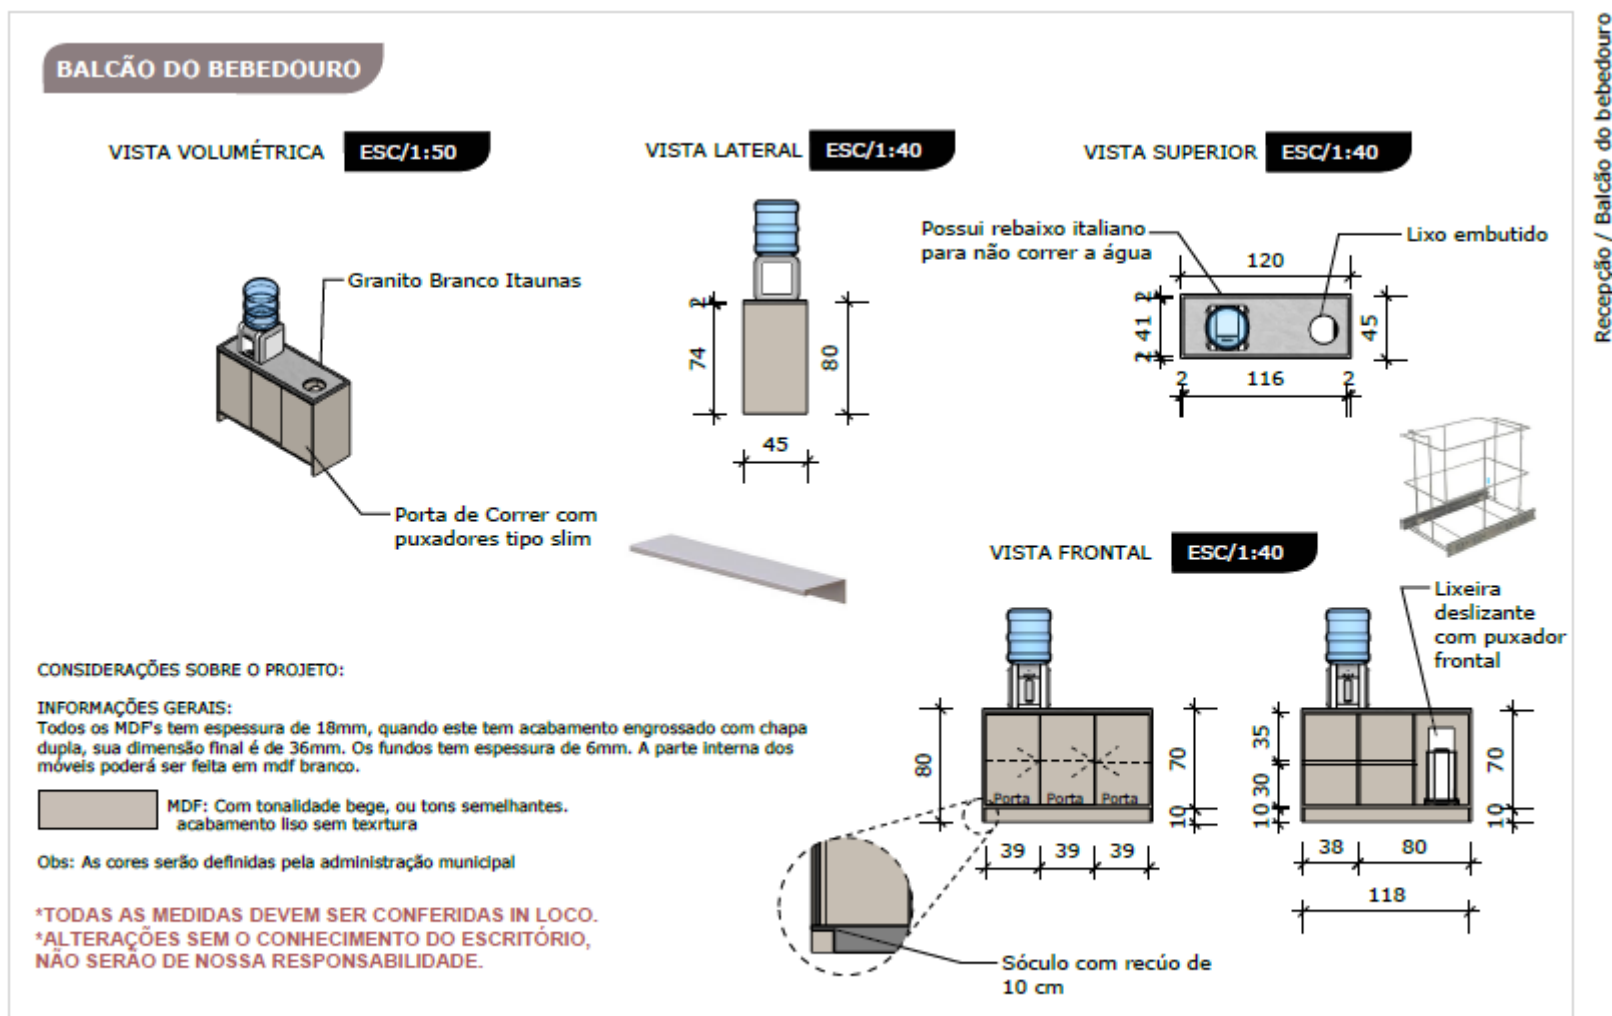

Jaíne Bianca Figur
Engenheira Civil- CREA-RS 245.505
RESPONSÁVEL TÉCNICA

Marcus Jair Bandeira
CPF 610.481.350-04
PREFEITO MUNICIPAL

DATA
SETEMBRO / 2024

7/7




Município de Nova Ramada
Estado do Rio Grande do Sul
CNPJ: 01.611.828/0001-49


Item 14:

PRATELEIRAS

VISTA VOLUMÉTRICA **ESC/1:50**

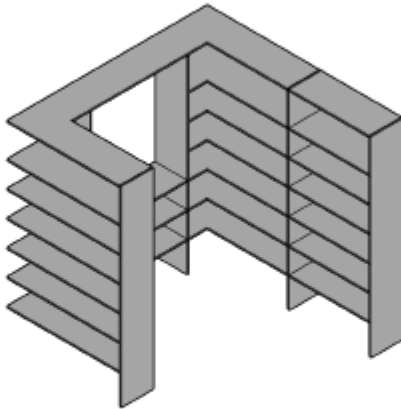

VISTA VOLUMÉTRICA **ESC/1:50**

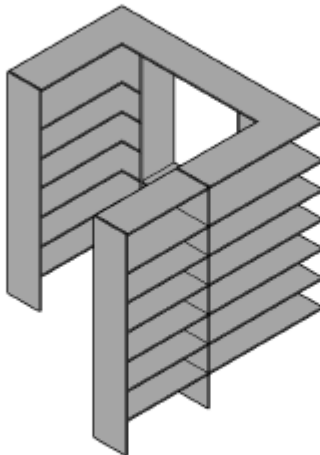

CONSIDERAÇÕES SOBRE O PROJETO:
INFORMAÇÕES GERAIS:
Todos os MDF's tem espessura de 18mm, quando este tem acabamento engrossado com chapa dupla, sua dimensão final é de 36mm. Os fundos tem espessura de 6mm. A parte interna dos móveis poderá ser feita em mdf branco.
 MDF: Com tonalidade cinza, ou tons semelhantes, acabamento liso sem textura.
Obs: As cores serão definidas pela administração municipal

***TODAS AS MEDIDAS DEVEM SER CONFERIDAS IN LOCO.**
***ALTERAÇÕES SEM O CONHECIMENTO DO ESCRITÓRIO, NÃO SERÃO DE NOSSA RESPONSABILIDADE.**

Oficina / Prateleiras



Jaíne Bianca Figur
Engenheira Civil- CREA-RS 245.505
RESPONSÁVEL TÉCNICA

Marcus Jair Bandeira
CPF 610.481.350-04
PREFEITO MUNICIPAL

DATA
SETEMBRO / 2024


2/5




Município de Nova Ramada
Estado do Rio Grande do Sul
CNPJ: 01.611.828/0001-49

PRATELEIRAS

VISTA SUPERIOR ESC/1:40

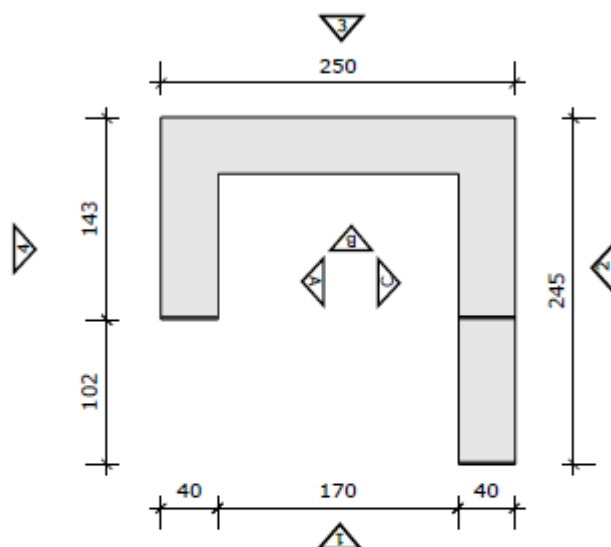

VISTA FRONTAL ESC/1:40

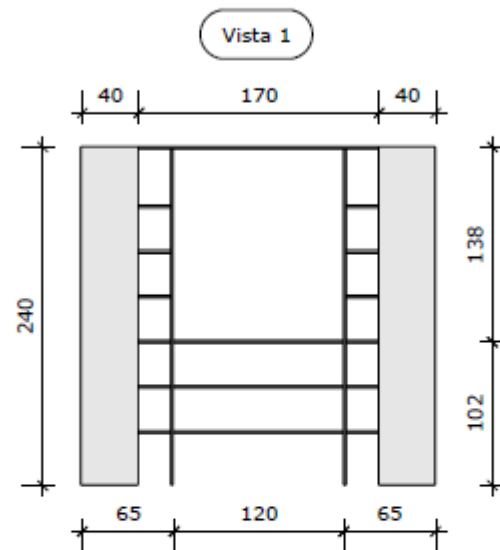

CONSIDERAÇÕES SOBRE O PROJETO:

INFORMAÇÕES GERAIS:

Todos os MDF's tem espessura de 18mm, quando este tem acabamento engrossado com chapa dupla, sua dimensão final é de 36mm. Os fundos tem espessura de 6mm. A parte interna dos móveis poderá ser feita em mdf branco.

 MDF: Com tonalidade cinza, ou tons semelhantes, acabamento liso sem textura.

Obs: As cores serão definidas pela administração municipal

***TODAS AS MEDIDAS DEVEM SER CONFERIDAS IN LOCO.**
***ALTERAÇÕES SEM O CONHECIMENTO DO ESCRITÓRIO,**
NÃO SERÃO DE NOSSA RESPONSABILIDADE.

Oficineira / Prateleiras



Jaíne Bianca Figur

Engenheira CIVIL- CREA-RS 245.505
RESPONSÁVEL TÉCNICA

Marcus Jair Bandeira

CPF 610.481.350-04
PREFEITO MUNICIPAL

DATA

SETEMBRO / 2024


3/5



Município de Nova Ramada

Estado do Rio Grande do Sul

CNPJ: 01.611.828/0001-49

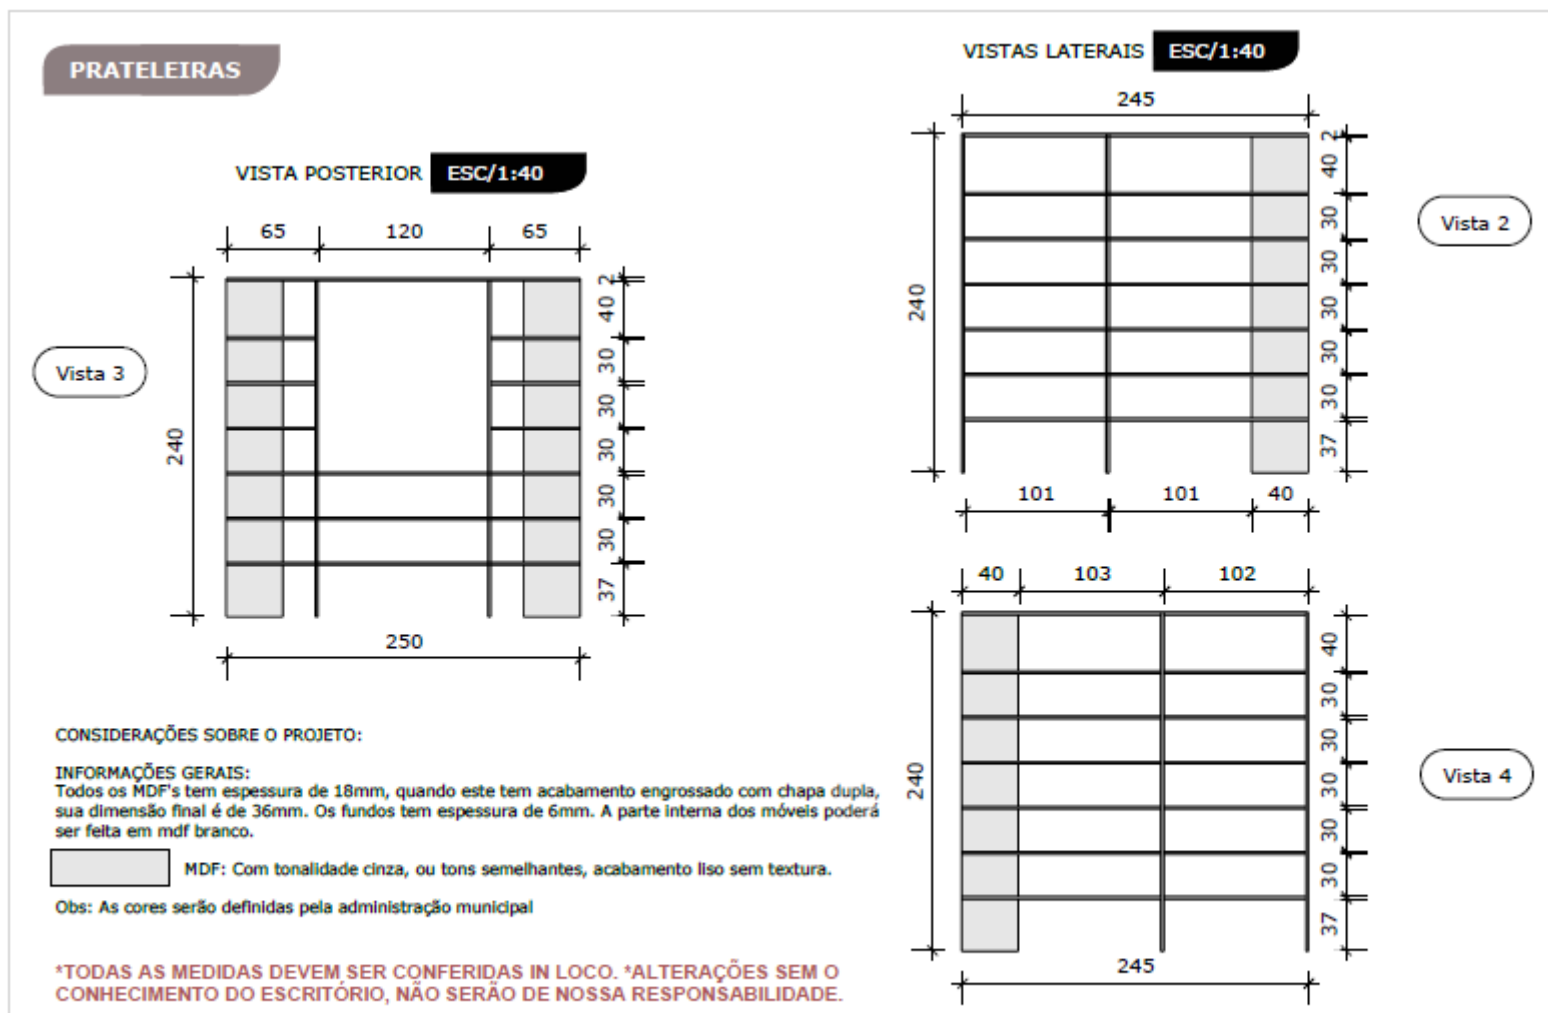

Oficineira / Prateleiras



Jaíne Bianca Figur
Engenheira CIVIL- CREA-RS 245.505
RESPONSÁVEL TÉCNICA


Marcus Jair Bandeira
CPF 610.481.350-04
PREFEITO MUNICIPAL

DATA
SETEMBRO / 2024

4/5



Município de Nova Ramada
Estado do Rio Grande do Sul
CNPJ: 01.611.828/0001-49

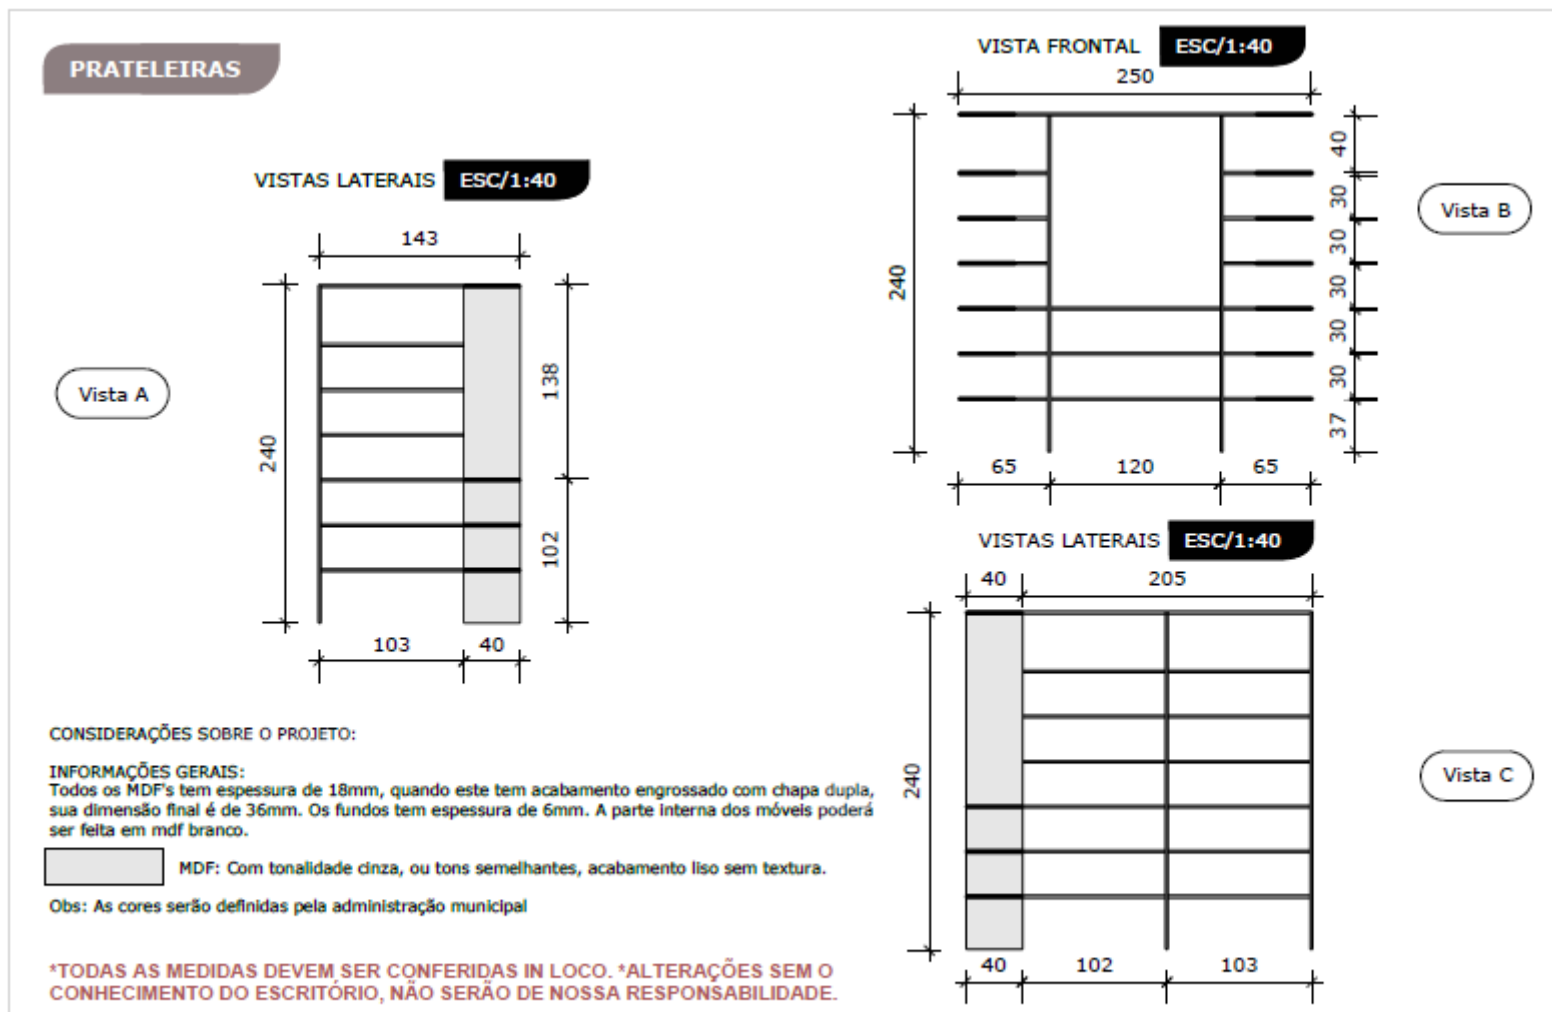

Oficina / Prateleiras



Jaíne Bianca Figur
Engenheira Civil- CREA-RS 245.505
RESPONSÁVEL TÉCNICA

Marcus Jair Bandeira
CPF 610.481.350-04
PREFEITO MUNICIPAL


DATA
SETEMBRO / 2024

5/5



Município de Nova Ramada
Estado do Rio Grande do Sul
CNPJ: 01.611.828/0001-49

Item 15:

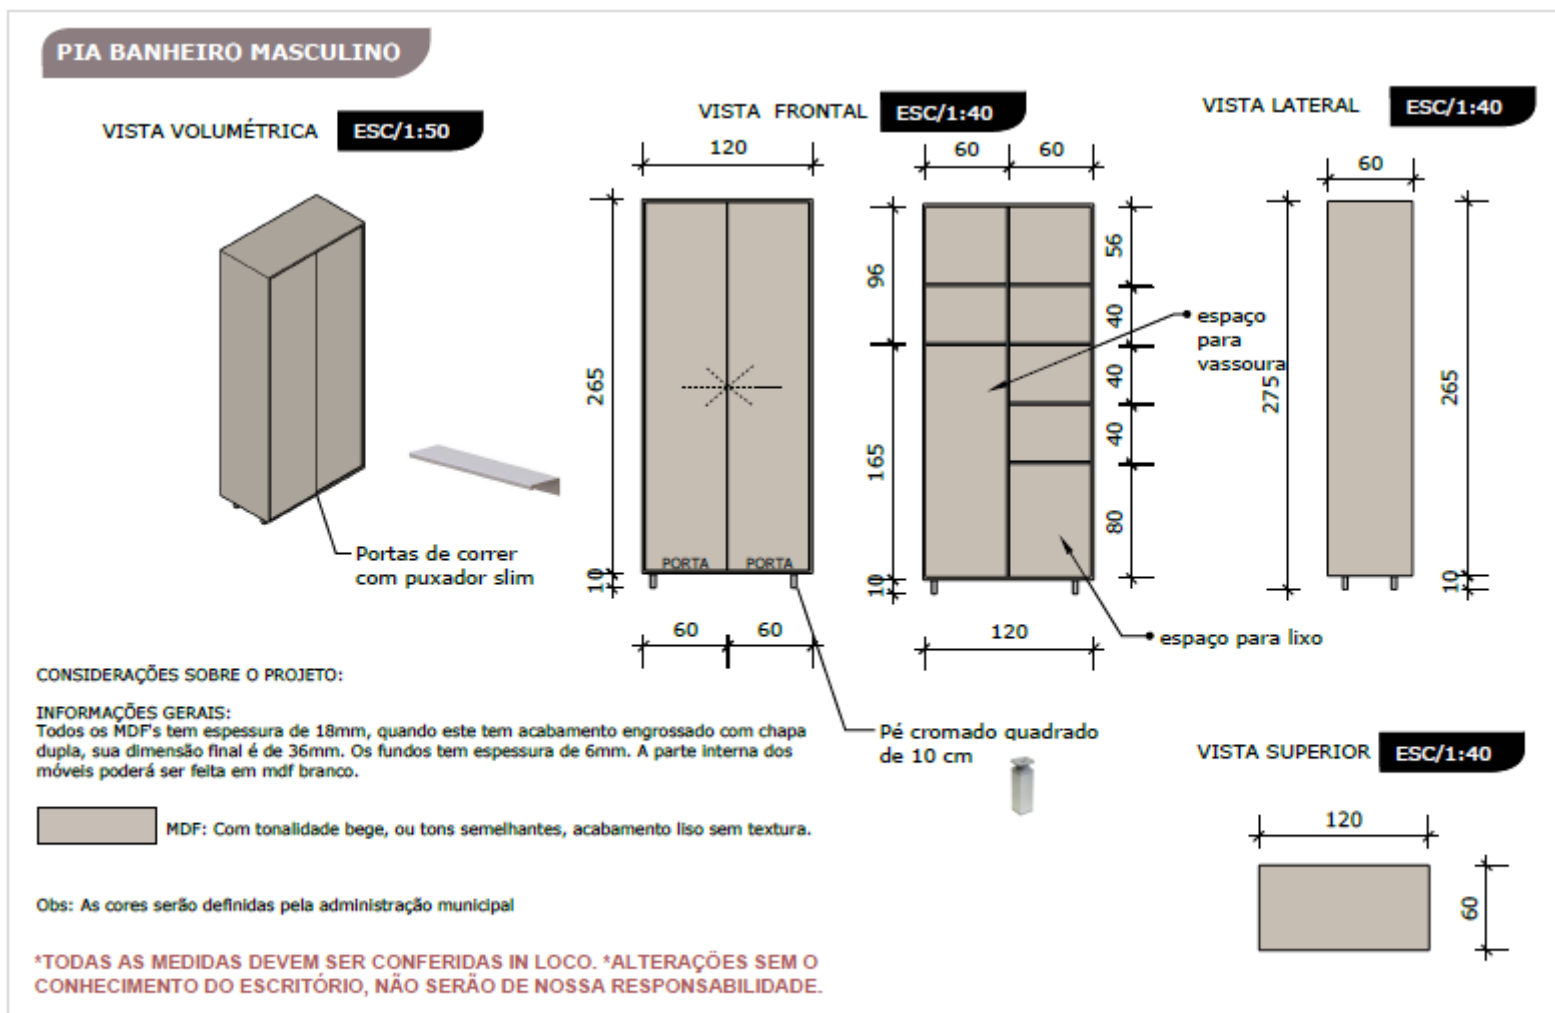

Banheiro / Armário



Jaíne Bianca Figur
Engenheira CIVIL- CREA-RS 245.505
RESPONSÁVEL TÉCNICA

Marcus Jair Bandeira
CPF 610.481.350-04
PREFEITO MUNICIPAL

DATA
SETEMBRO / 2024

4/4



Município de Nova Ramada
Estado do Rio Grande do Sul
CNPJ: 01.611.828/0001-49

Item 16:

ALMOXARIFADO


PLANTA BAIXA **ESC/1:40**

CONSIDERAÇÕES SOBRE O PROJETO:
INFORMAÇÕES GERAIS:
Todos os MDF's tem espessura de 18mm, quando este tem acabamento engrossado com chapa dupla, sua dimensão final é de 36mm. Os fundos tem espessura de 6mm. A parte interna dos móveis poderá ser feita em mdf branco.

 MDF: Com tonalidade bege, ou tons semelhantes, acabamento liso sem textura.

Obs: As cores serão definidas pela administração municipal

***TODAS AS MEDIDAS DEVEM SER CONFERIDAS IN LOCO.**
***ALTERAÇÕES SEM O CONHECIMENTO DO ESCRITÓRIO, NÃO SERÃO DE NOSSA RESPONSABILIDADE.**

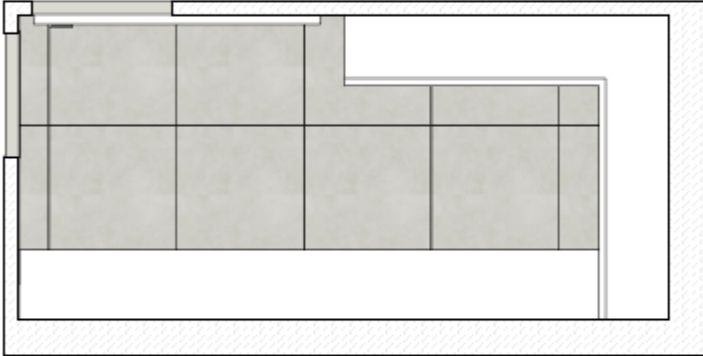



Jaíne Bianca Figur
Engenheira CIVIL- CREA-RS 245.505
RESPONSÁVEL TÉCNICA

Marcus Jair Bandeira
CPF 610.481.350-04
PREFEITO MUNICIPAL

DATA
SETEMBRO/ 2024

1/5




Município de Nova Ramada

Estado do Rio Grande do Sul


CNPJ: 01.611.828/0001-49

ARMÁRIO

VISTA VOLUMÉTRICA ESC/1:50

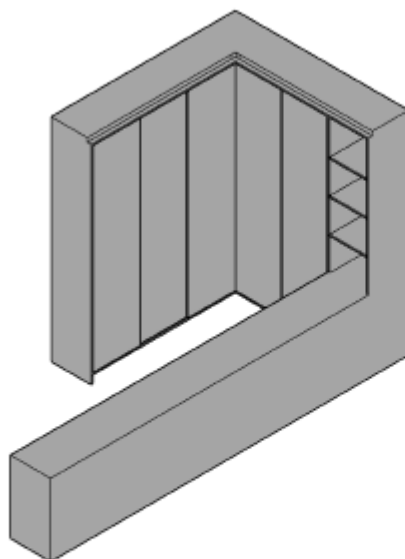

VISTA SUPERIOR ESC/1:40

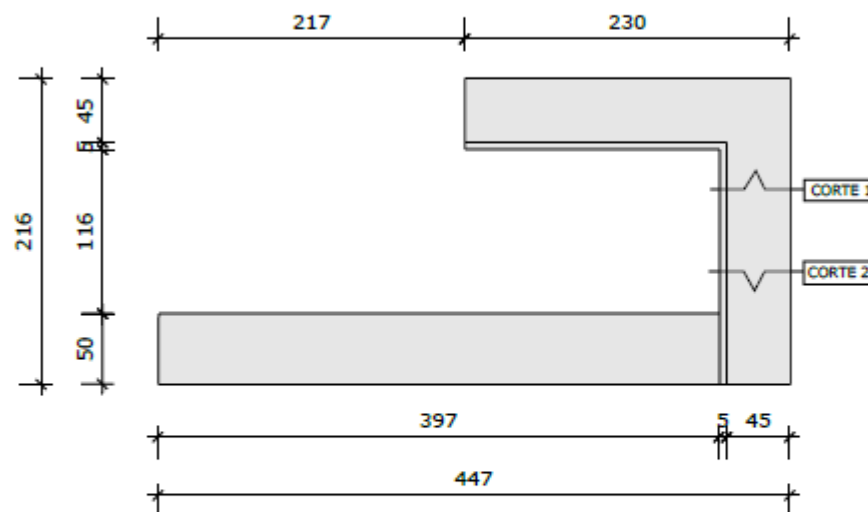

CONSIDERAÇÕES SOBRE O PROJETO:

INFORMAÇÕES GERAIS:

Todos os MDF's tem espessura de 18mm, quando este tem acabamento engrossado com chapa dupla, sua dimensão final é de 36mm. Os fundos tem espessura de 6mm. A parte interna dos móveis poderá ser feita em mdf branco.



MDF: Com tonalidade bege, ou tons semelhantes, acabamento liso sem textura.

*TODAS AS MEDIDAS DEVEM SER CONFERIDAS IN LOCO.
*ALTERAÇÕES SEM O CONHECIMENTO DO ESCRITÓRIO,
NÃO SERÃO DE NOSSA RESPONSABILIDADE.

Obs: As cores serão definidas pela administração municipal




Jaíne Bianca Figur
Engenheira Civil- CREA-RS 245.505
RESPONSÁVEL TÉCNICA

Marcus Jair Bandeira
CPF 610.481.350-04
PREFEITO MUNICIPAL


DATA
SETEMBRO/ 2024

2/5

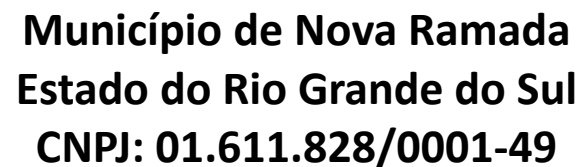

VISTA LATERAL


ESC/1:40

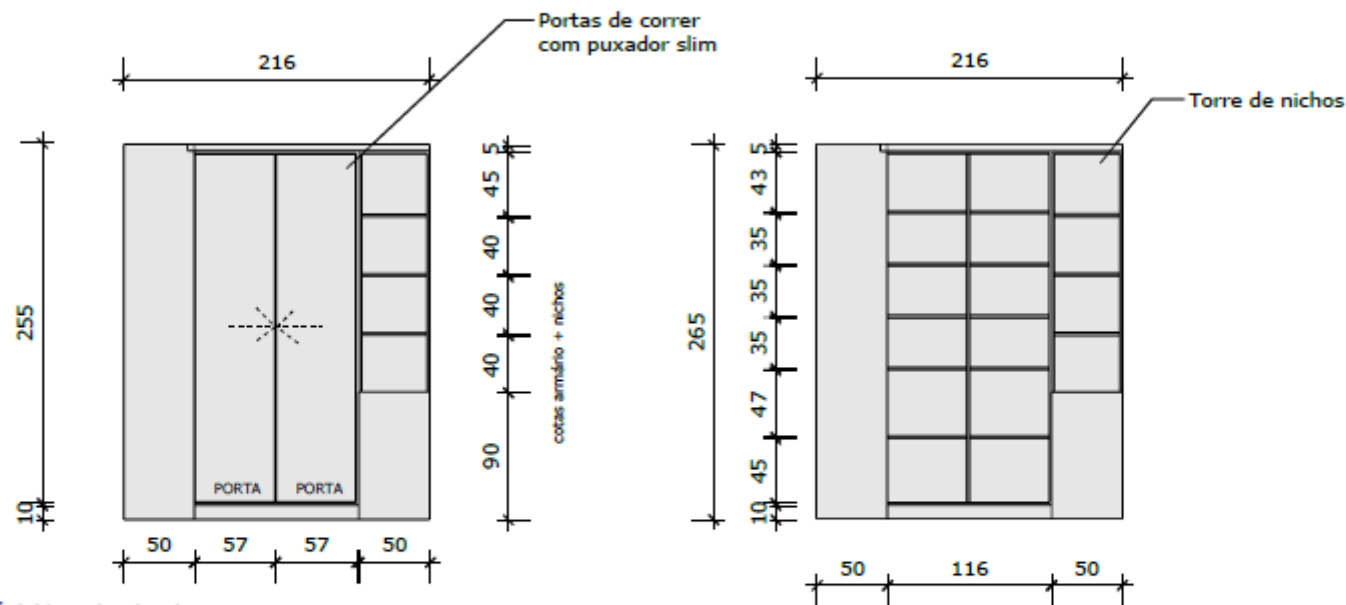

CONSIDERAÇÕES SOBRE O PROJETO:


INFORMAÇÕES GERAIS:

Todos os MDFs tem espessura de 18mm, quando este tem acabamento engrossado com chapa dupla, sua dimensão final é de 36mm. Os fundos tem espessura de 6mm. A parte interna dos móveis poderá ser feita em mdf branco.

 

Obs: As cores serão definidas pela administração municipal

***TODAS AS MEDIDAS DEVEM SER CONFERIDAS IN LOCO.
*ALTERAÇÕES SEM O CONHECIMENTO DO ESCRITÓRIO,
NÃO SERÃO DE NOSSA RESPONSABILIDADE.**

 

Engenhelra Civil- CREA-RS 245.505
RESPONSÁVEL TÉCNICA

Marcus Jair Bandeira

CPF 610.481.350-04
PREFEITO MUNICIPAL

DATA

SETEMBRO/ 2024

3/5



Município de Nova Ramada



Estado do Rio Grande do Sul

CNPJ: 01.611.828/0001-49

ARMÁRIO

CORTE 1 ESC/1:40

Portas de correr
com puxador slim

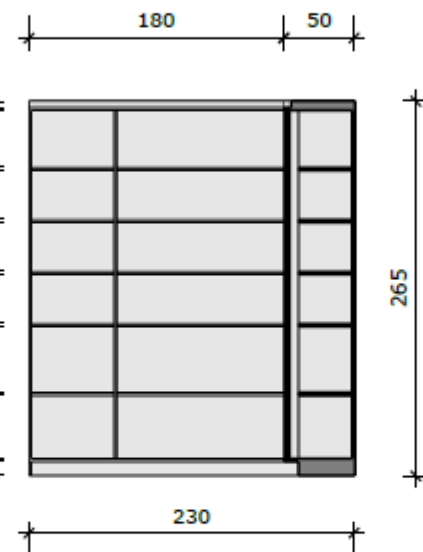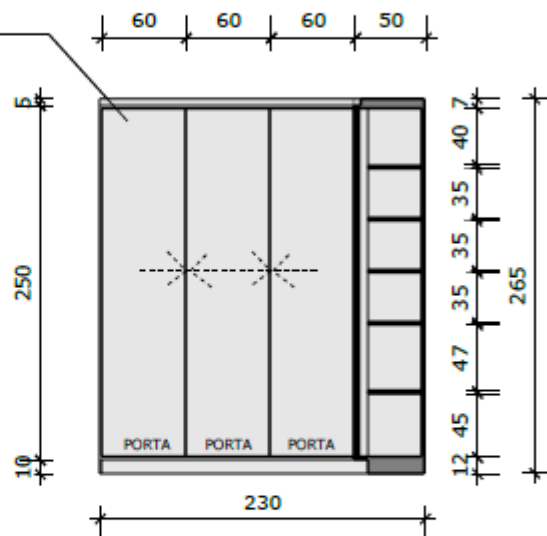

CONSIDERAÇÕES SOBRE O PROJETO:

INFORMAÇÕES GERAIS:

Todos os MDF's tem espessura de 18mm, quando este tem acabamento engrossado com chapa dupla, sua dimensão final é de 36mm. Os fundos tem espessura de 6mm. A parte interna dos móveis poderá ser feita em MDF branco.



MDF: Com tonalidade bege, ou tons semelhantes, acabamento liso sem textura.

Obs: As cores serão definidas pela administração municipal

*TODAS AS MEDIDAS DEVEM SER CONFERIDAS IN LOCO.
*ALTERAÇÕES SEM O CONHECIMENTO DO ESCRITÓRIO,
NÃO SERÃO DE NOSSA RESPONSABILIDADE.



Jaíne Bianca Figur
Engenheira CIVIL- CREA-RS 245.505
RESPONSÁVEL TÉCNICA


Marcus Jair Bandeira
CPF 610.481.350-04
PREFEITO MUNICIPAL

DATA
SETEMBRO/ 2024

4/5



Município de Nova Ramada
Estado do Rio Grande do Sul
CNPJ: 01.611.828/0001-49

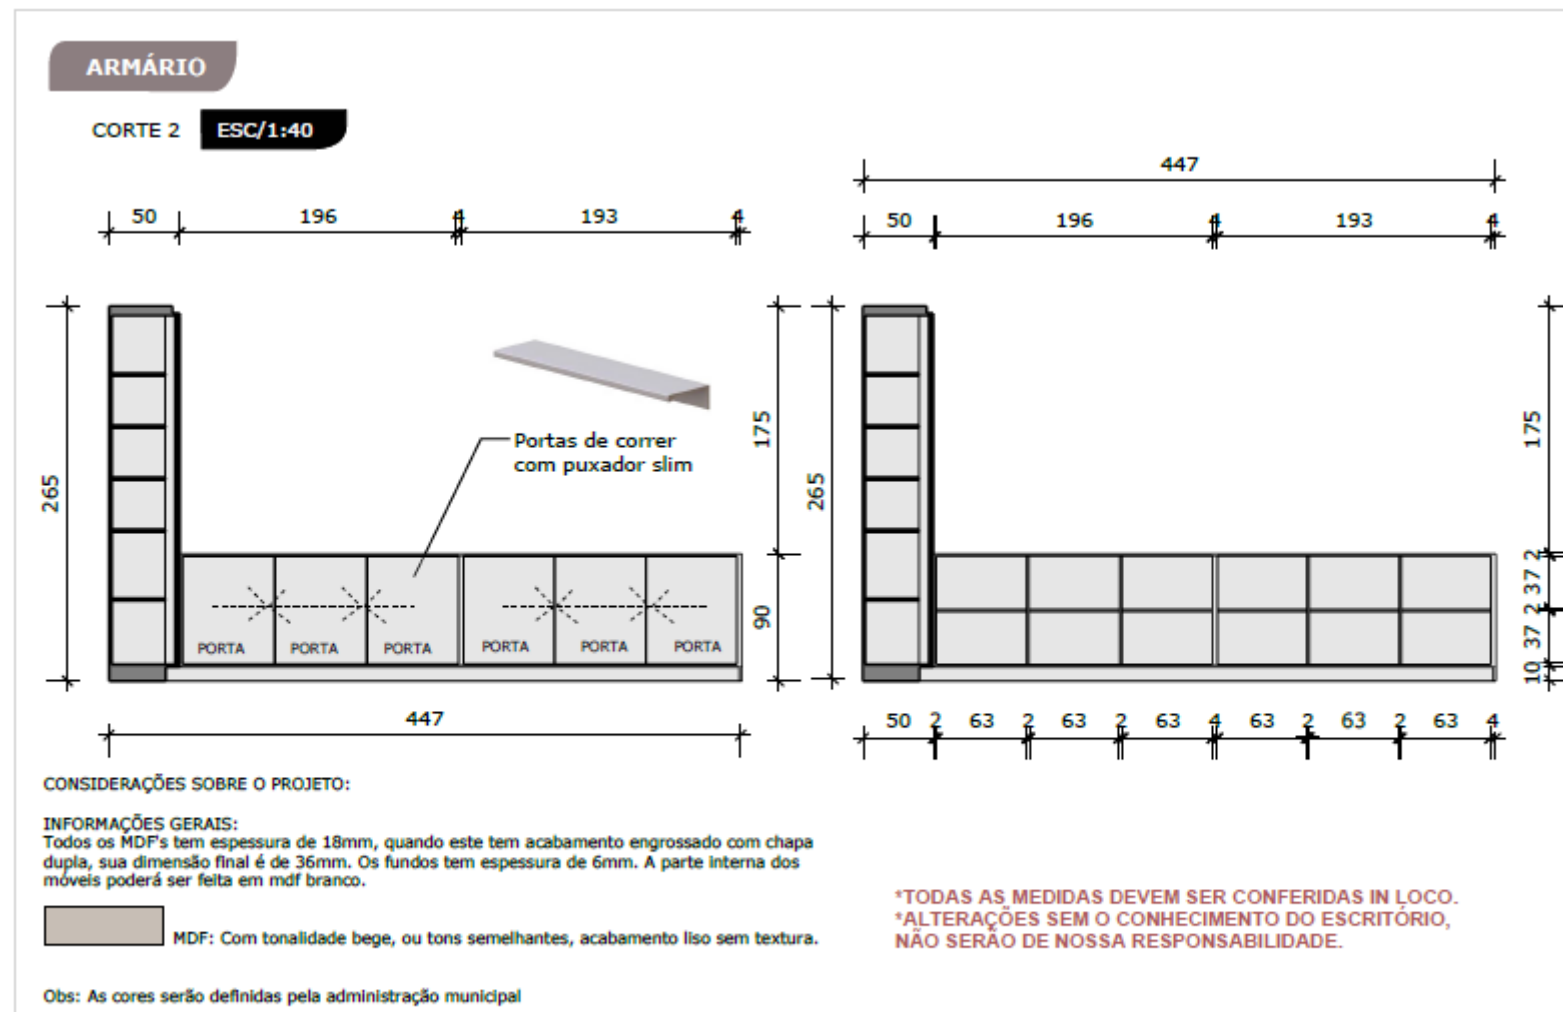

Jaíne Bianca Figur
Engenheira Civil- CREA-RS 245.505
RESPONSÁVEL TÉCNICA

Marcus Jair Bandeira
CPF 610.481.350-04
PREFEITO MUNICIPAL

DATA
SETEMBRO/ 2024


5/5



Município de Nova Ramada
Estado do Rio Grande do Sul
CNPJ: 01.611.828/0001-49

FIGURAS LOTE 03 – TR Geral 34/2024

Item 01:

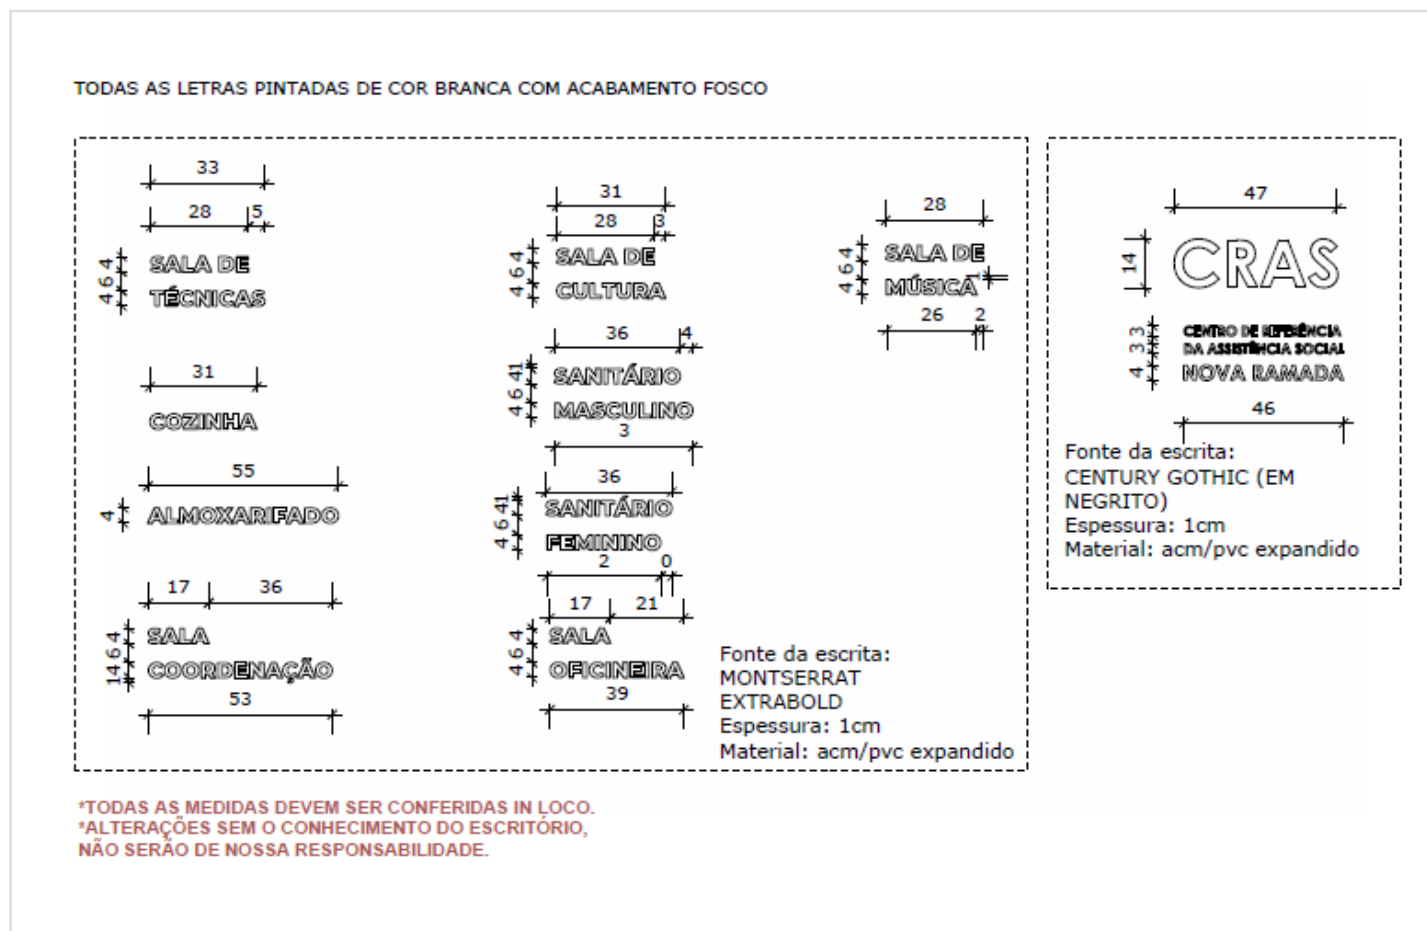

Projeto CRAS / Letreiros



Jaine Bianca Figur
Engenheira Civil- CREA-RS 245.505
RESPONSÁVEL TÉCNICA

Marcus Jair Bandeira
CPF 610.481.350-04
PREFEITO MUNICIPAL

DATA
SETEMBRO / 2024

1/3



Município de Nova Ramada
Estado do Rio Grande do Sul
CNPJ: 01.611.828/0001-49



Projeto CRAS / Letreiros Externos



Jaíne Bianca Figur
Engenheira Civil- CREA-RS 245.505
RESPONSÁVEL TÉCNICA


Marcus Jair Bandeira
CPF 610.481.350-04
PREFEITO MUNICIPAL

DATA
SETEMBRO / 2024

2/3



Município de Nova Ramada
Estado do Rio Grande do Sul
CNPJ: 01.611.828/0001-49

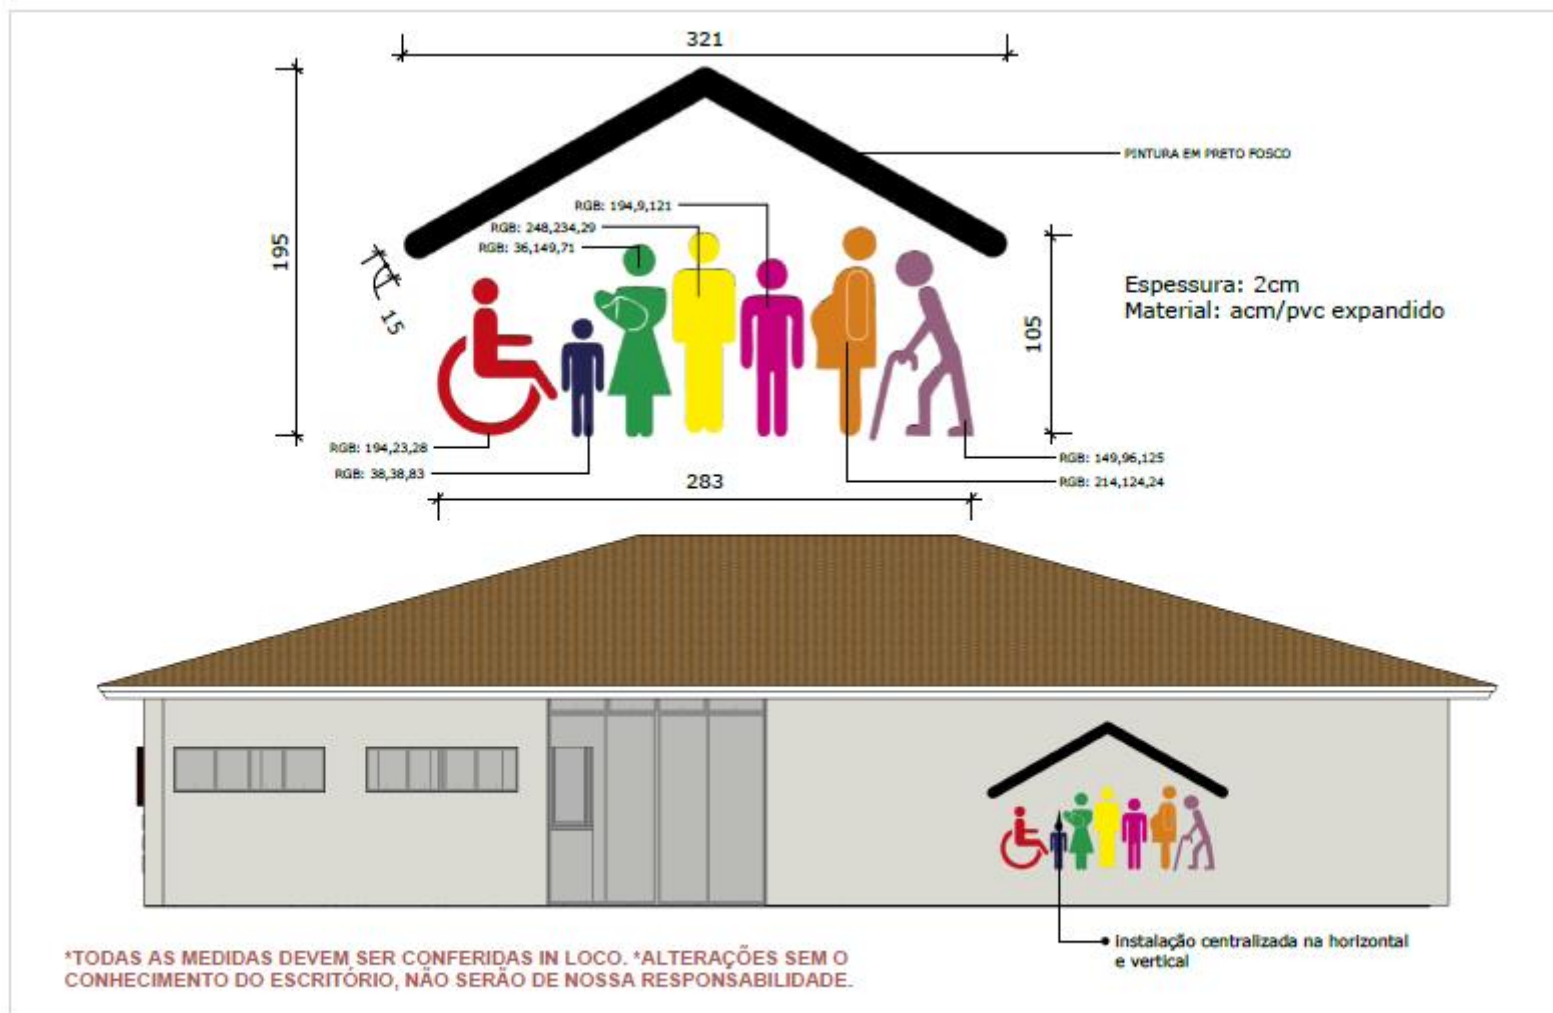

Projeto CRAS / Logo Externa



Jaíne Bianca Figur
Engenheira Civil- CREA-RS 245.505
RESPONSÁVEL TÉCNICA

Marcus Jair Bandeira
CPF 610.481.350-04
PREFEITO MUNICIPAL

DATA
SETEMBRO / 2024


3/3



Município de Nova Ramada
Estado do Rio Grande do Sul
CNPJ: 01.611.828/0001-49

FIGURAS LOTE 04 – TR Geral 34/2024

Item 01:

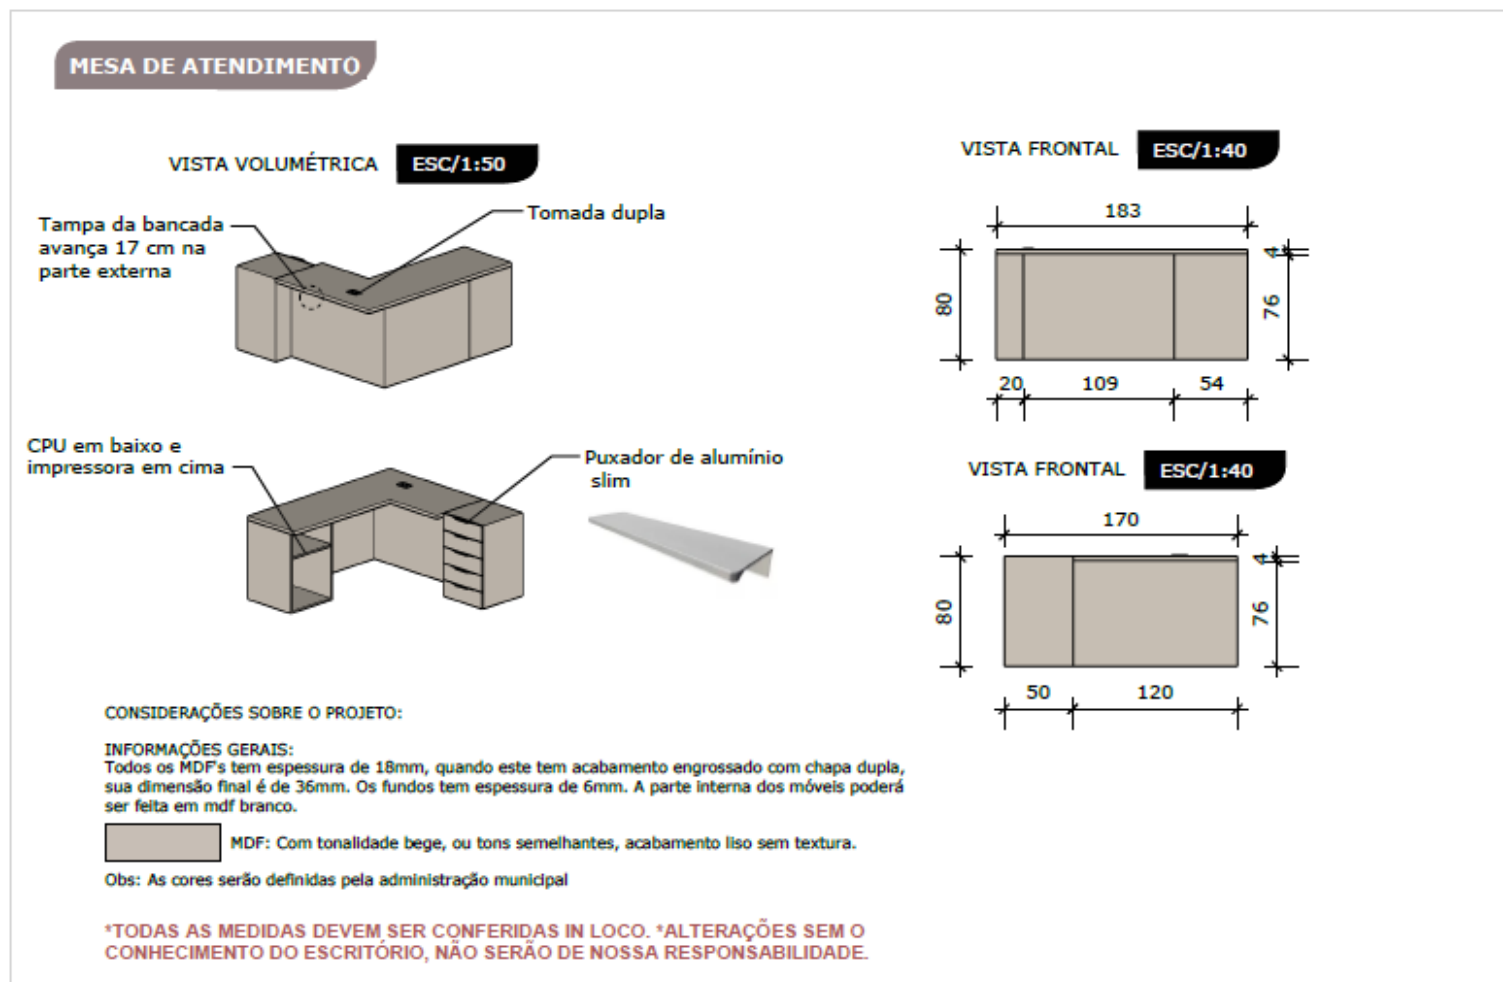

Sala de Vacinas / Mesa de atendimento



Jaíne Bianca Figur
Engenheira CIVIL- CREA-RS 245.505
RESPONSÁVEL TÉCNICA

Marcus Jair Bandeira
CPF 610.481.350-04
PREFEITO MUNICIPAL

DATA
AGOSTO / 2024


4/11



Município de Nova Ramada
Estado do Rio Grande do Sul
CNPJ: 01.611.828/0001-49


MESA DE ATENDIMENTO

VISTA SUPERIOR ESC/1:40

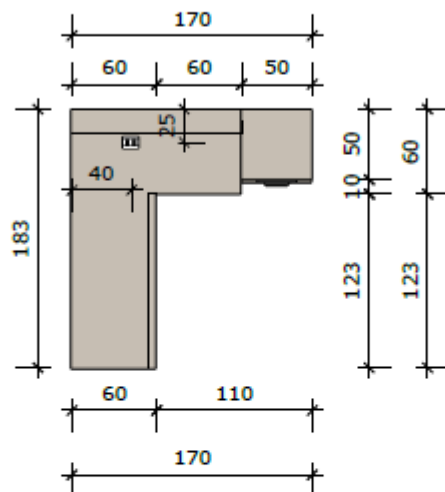

VISTAS LATERAIS ESC/1:40

Tampa da bancada
avança 5 cm na
parte interna

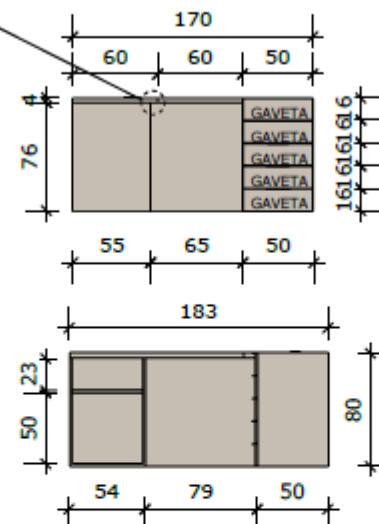

CONSIDERAÇÕES SOBRE O PROJETO:

INFORMAÇÕES GERAIS:

Todos os MDFs tem espessura de 18mm, quando este tem acabamento engrossado com chapa dupla, sua dimensão final é de 36mm. Os fundos tem espessura de 6mm. A parte interna dos móveis poderá ser feita em mdf branco.

 MDF: Com tonalidade bege, ou tons semelhantes, acabamento liso sem textura.

Obs: As cores serão definidas pela administração municipal

***TODAS AS MEDIDAS DEVEM SER CONFERIDAS IN LOCO. *ALTERAÇÕES SEM O CONHECIMENTO DO ESCRITÓRIO, NÃO SERÃO DE NOSSA RESPONSABILIDADE.**



Jaíne Bianca Figur
Engenheira CIVIL- CREA-RS 245.505
RESPONSÁVEL TÉCNICA

Marcus Jair Bandeira
CPF 610.481.350-04
PREFEITO MUNICIPAL

DATA
AGOSTO / 2024


5/11

Sala de Vacinas / Mesa de atendimento



Município de Nova Ramada
Estado do Rio Grande do Sul
CNPJ: 01.611.828/0001-49

Item 02:

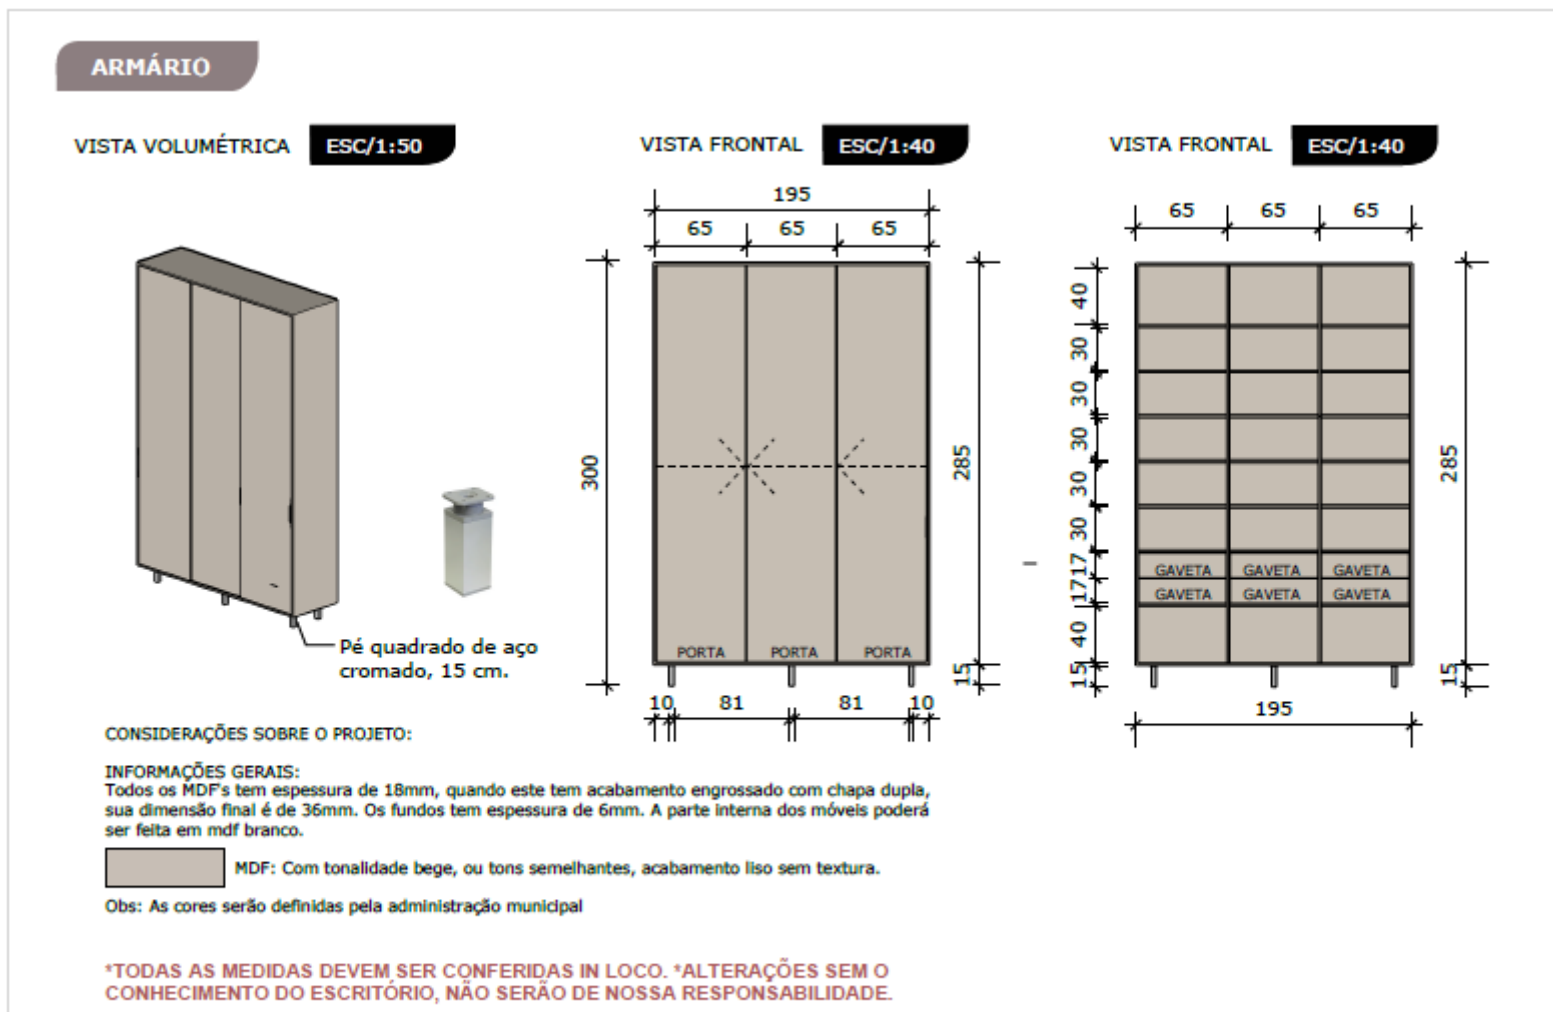

Sala de Vacinas / Armário



Jaíne Bianca Figur
Engenheira Civil- CREA-RS 245.505
RESPONSÁVEL TÉCNICA

Marcus Jair Bandeira
CPF 610.481.350-04
PREFEITO MUNICIPAL

DATA
AGOSTO / 2024


6/11




Município de Nova Ramada
Estado do Rio Grande do Sul
CNPJ: 01.611.828/0001-49

ARMÁRIO

VISTA SUPERIOR ESC/1:40

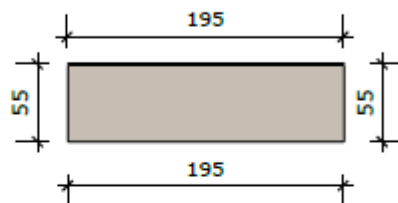

VISTAS LATERAIS ESC/1:40

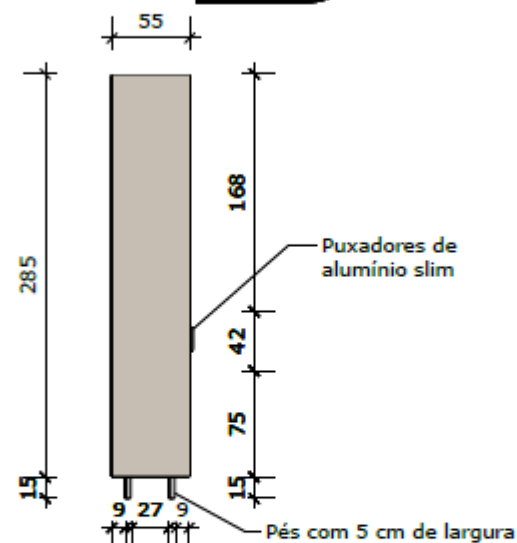

CONSIDERAÇÕES SOBRE O PROJETO:

INFORMAÇÕES GERAIS:

Todos os MDF's tem espessura de 18mm, quando este tem acabamento engrossado com chapa dupla, sua dimensão final é de 36mm. Os fundos tem espessura de 6mm. A parte interna dos móveis poderá ser feita em mdf branco.



MDF: Com tonalidade bege, ou tons semelhantes, acabamento liso sem textura.

Obs: As cores serão definidas pela administração municipal

***TODAS AS MEDIDAS DEVEM SER CONFERIDAS IN LOCO. *ALTERAÇÕES SEM O CONHECIMENTO DO ESCRITÓRIO, NÃO SERÃO DE NOSSA RESPONSABILIDADE.**



Jaine Bianca Figur
Engenheira Civil- CREA-RS 245.505
RESPONSÁVEL TÉCNICA

Marcus Jair Bandeira
CPF 610.481.350-04
PREFEITO MUNICIPAL

DATA
AGOSTO / 2024


7/11

Sala de Vacinas / Armário



Município de Nova Ramada
Estado do Rio Grande do Sul
CNPJ: 01.611.828/0001-49

Item 03 e 04:

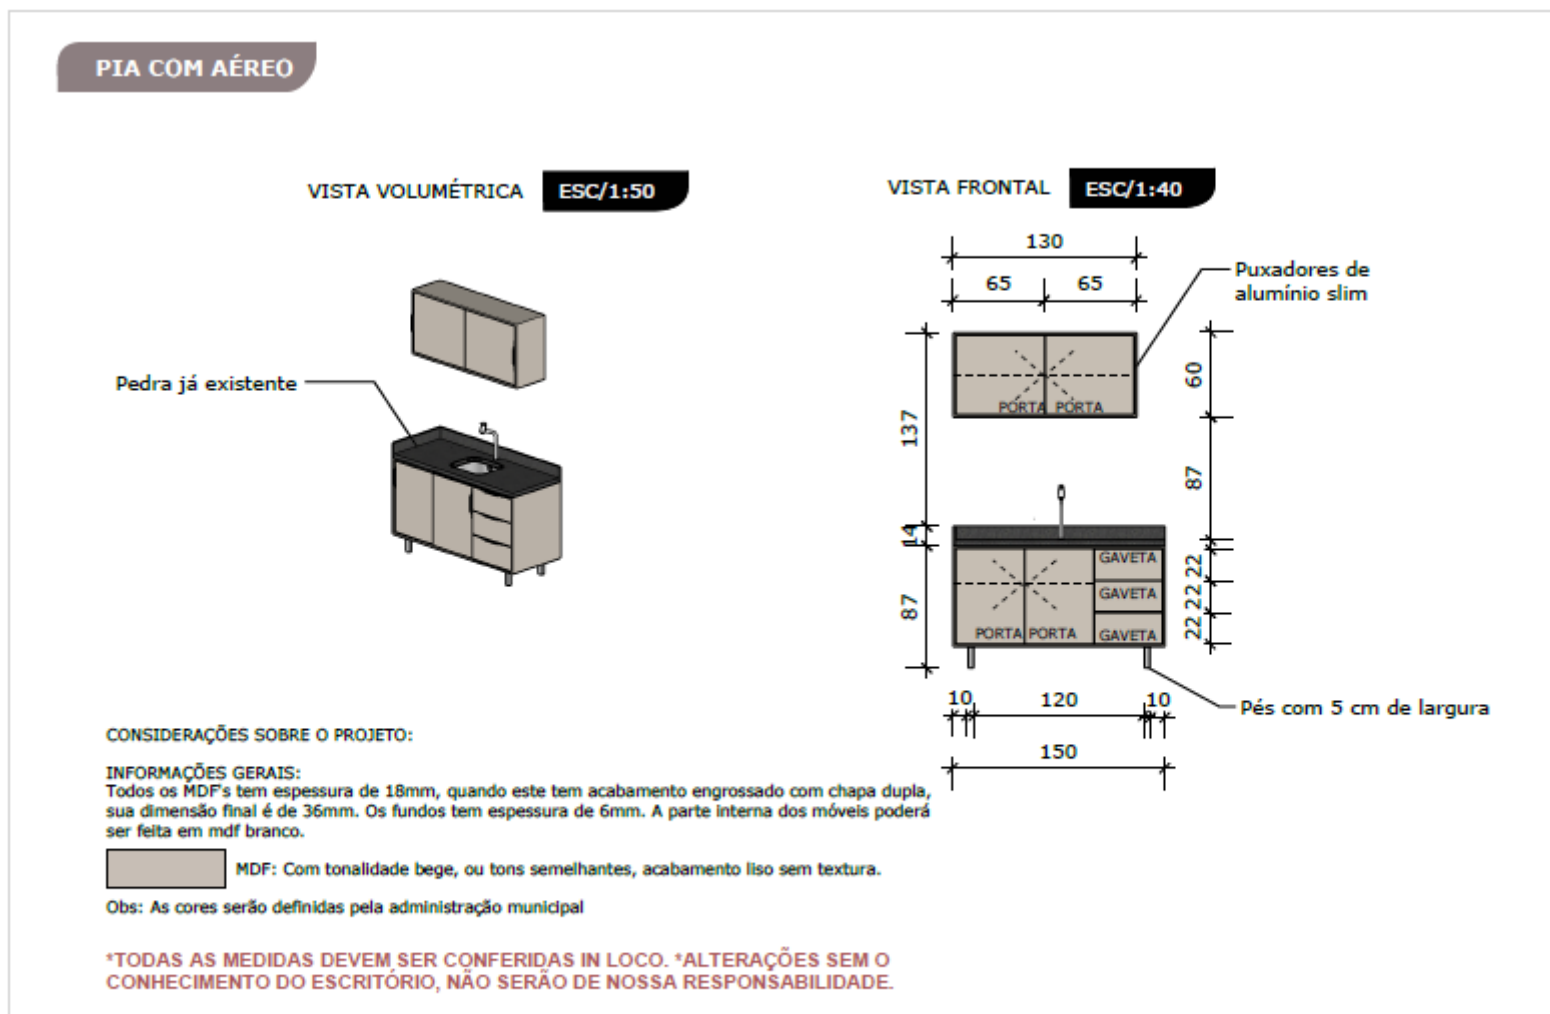

Sala de Vacinas / Pia com Aéreo



Jaíne Bianca Figur
Engenheira Civil- CREA-RS 245.505
RESPONSÁVEL TÉCNICA

Marcus Jair Bandeira
CPF 610.481.350-04
PREFEITO MUNICIPAL

DATA
AGOSTO / 2024


8/11




Município de Nova Ramada
Estado do Rio Grande do Sul
CNPJ: 01.611.828/0001-49

AÉREO


VISTAS FRONTAISS ESC/1:40

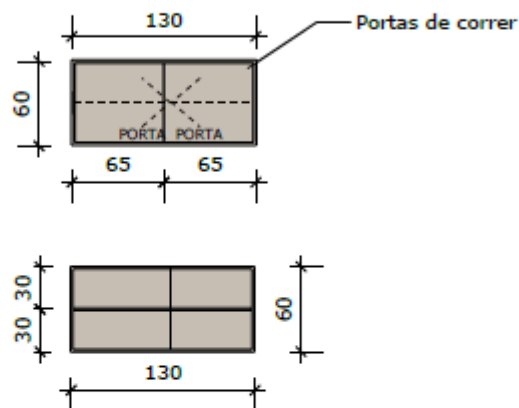

VISTA SUPERIOR ESC/1:40

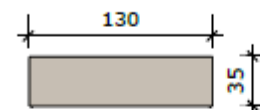

VISTAS LATERAIS ESC/1:40

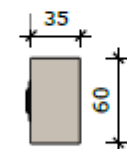

CONSIDERAÇÕES SOBRE O PROJETO:

INFORMAÇÕES GERAIS:

Todos os MDF's tem espessura de 18mm, quando este tem acabamento engrossado com chapa dupla, sua dimensão final é de 36mm. Os fundos tem espessura de 6mm. A parte interna dos móveis poderá ser feita em mdf branco.



MDF: Com tonalidade bege, ou tons semelhantes, acabamento liso sem textura.

Obs: As cores serão definidas pela administração municipal

***TODAS AS MEDIDAS DEVEM SER CONFERIDAS IN LOCO. *ALTERAÇÕES SEM O CONHECIMENTO DO ESCRITÓRIO, NÃO SERÃO DE NOSSA RESPONSABILIDADE.**



Jaíne Bianca Figur

Engenheira CIVIL- CREA-RS 245.505
RESPONSÁVEL TÉCNICA

Marcus Jair Bandeira

CPF 610.481.350-04
PREFEITO MUNICIPAL

DATA

AGOSTO / 2024

9/11


Sala de Vacinas / Aéreo




Município de Nova Ramada
Estado do Rio Grande do Sul
CNPJ: 01.611.828/0001-49

PIA


VISTAS FRONTAIS ESC/1:40

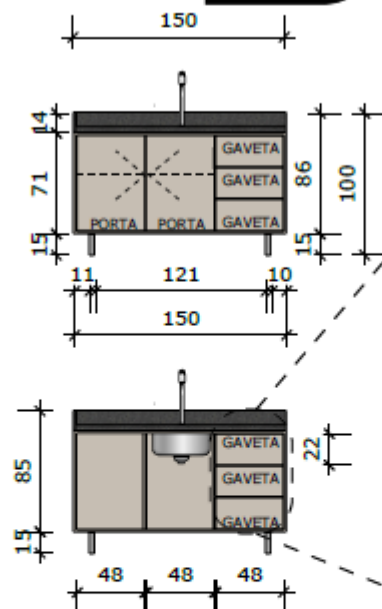


VISTA SUPERIOR ESC/1:40

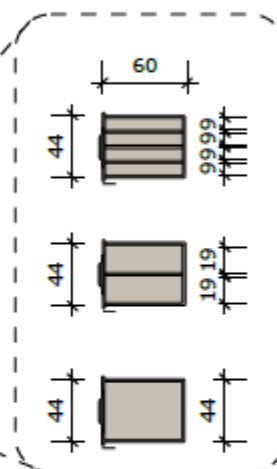

VISTA SUPERIOR ESC/1:40

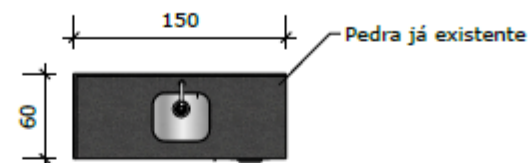

VISTAS LATERAIS ESC/1:40

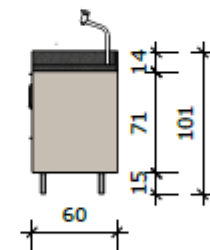

CONSIDERAÇÕES SOBRE O PROJETO:

INFORMAÇÕES GERAIS:

Todos os MDFs tem espessura de 18mm, quando este tem acabamento engrossado com chapa dupla, sua dimensão final é de 36mm. Os fundos tem espessura de 6mm. A parte interna dos móveis poderá ser feita em mdf branco.

MDF: Com tonalidade bege, ou tons semelhantes, acabamento liso sem textura.

Obs: As cores serão definidas pela administração municipal

*TODAS AS MEDIDAS DEVEM SER CONFERIDAS IN LOCO. *ALTERAÇÕES SEM O CONHECIMENTO DO ESCRITÓRIO, NÃO SERÃO DE NOSSA RESPONSABILIDADE.



Jaíne Bianca Figur

Engenheira Civil- CREA-RS 245.505
RESPONSÁVEL TÉCNICA

Marcus Jair Bandeira

CPF 610.481.350-04
PREFEITO MUNICIPAL

DATA

AGOSTO / 2024

10/11

Sala de Vacinas / Pia




Município de Nova Ramada

Estado do Rio Grande do Sul

CNPJ: 01.611.828/0001-49

Item 05:

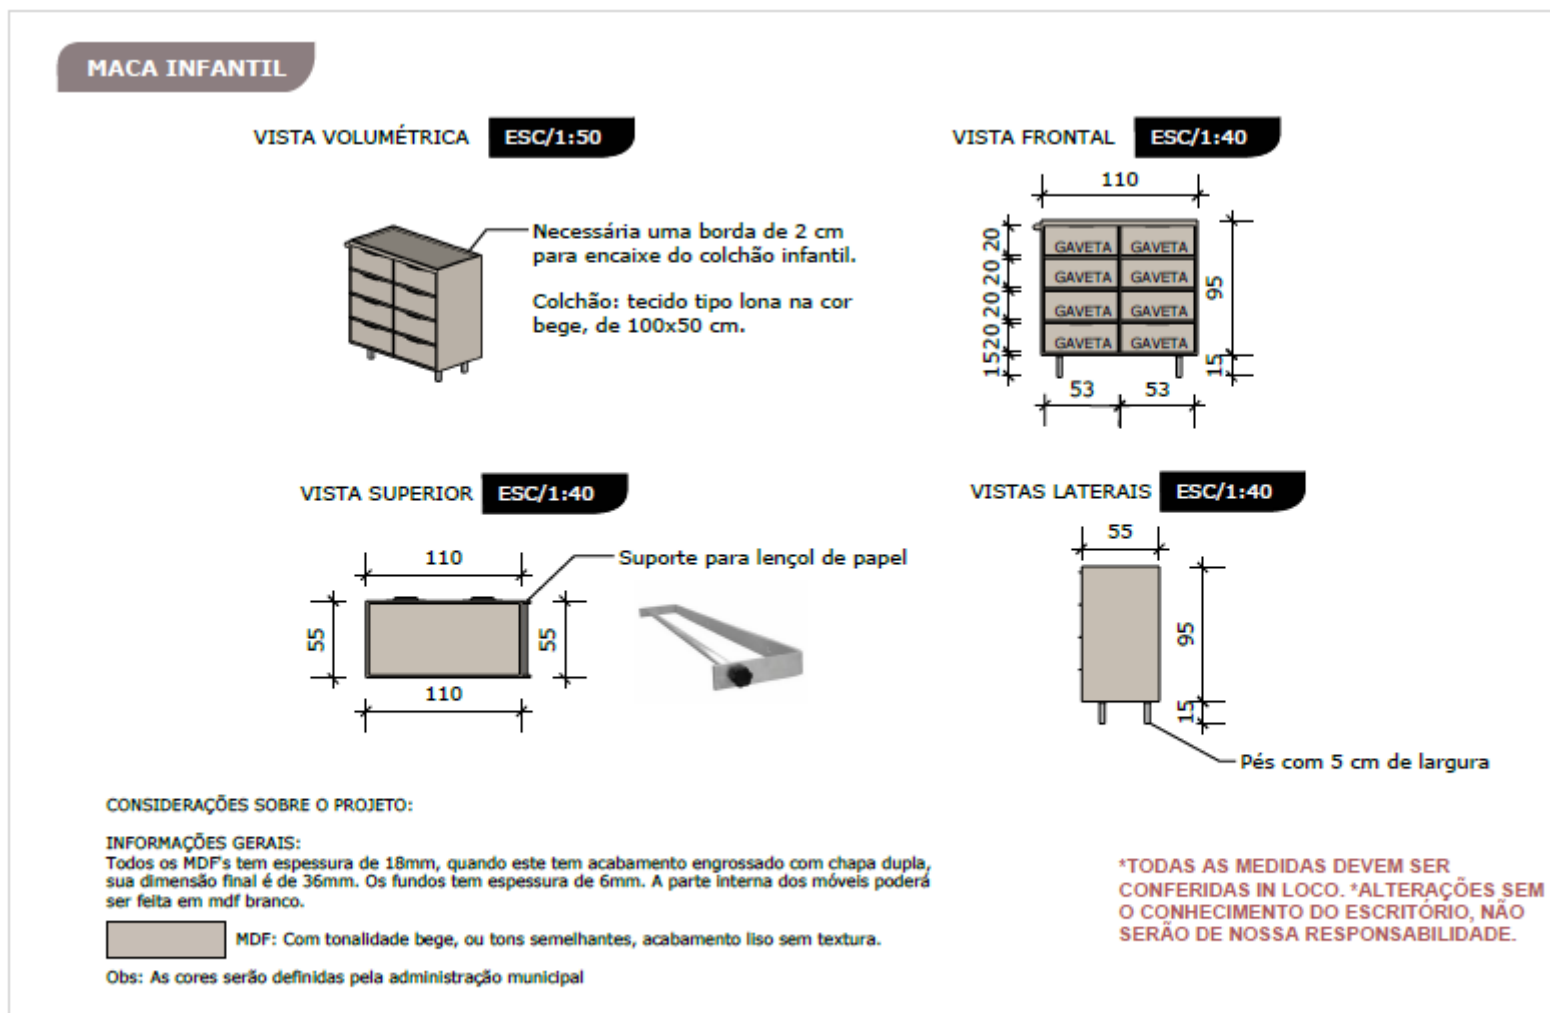

Sala de Vacinas / Maca infantil



Jaíne Bianca Figur
Engenheira Civil- CREA-RS 245.505
RESPONSÁVEL TÉCNICA

Marcus Jair Bandeira
CPF 610.481.350-04
PREFEITO MUNICIPAL

DATA
AGOSTO / 2024

11/11