

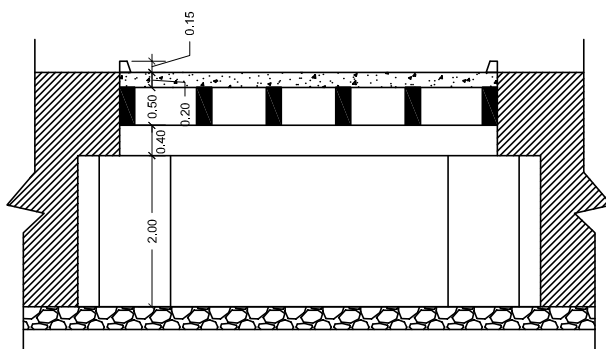
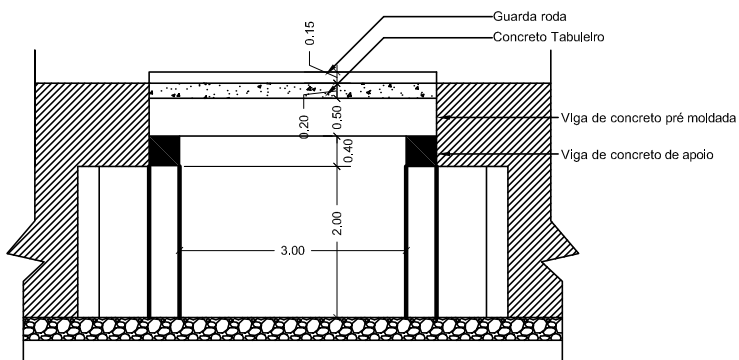
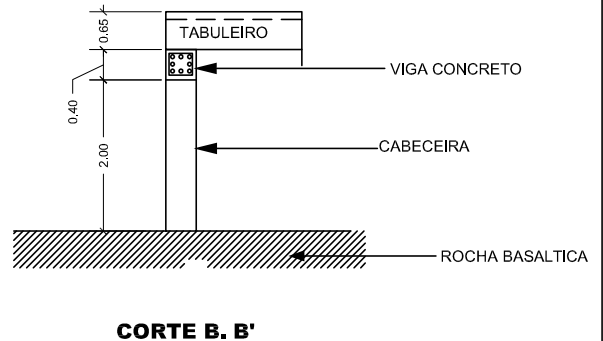


PONTE 03
LOCALIDADE - BANDEIRA

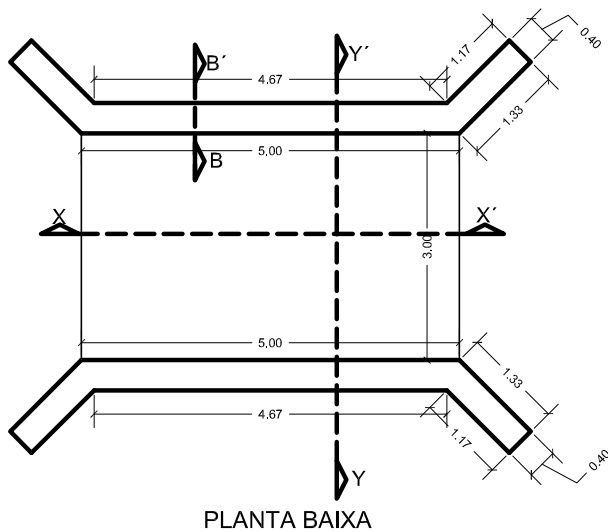

Descrição	Unidade	Quantidade
1 - Concreto vigas	m3	1,60
2 - Vigas de concreto pré moldadas	m2	19,00
3 - Concreto tabuleiro	m3	3,80
4 - Concreto armado - guarda rodas	m3	0,15
5 - Concreto cabeceiras	m3	12,30
6 - Tubulação de PVC Ø 100mm para drenagem	m	2,00

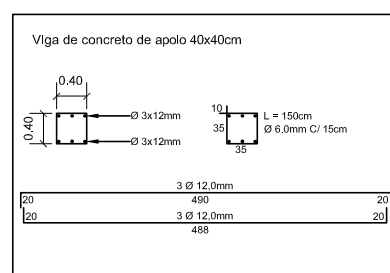

ESCALA
1:100

DATA
JULHO/2008

PRANCHA
AR 02/02