

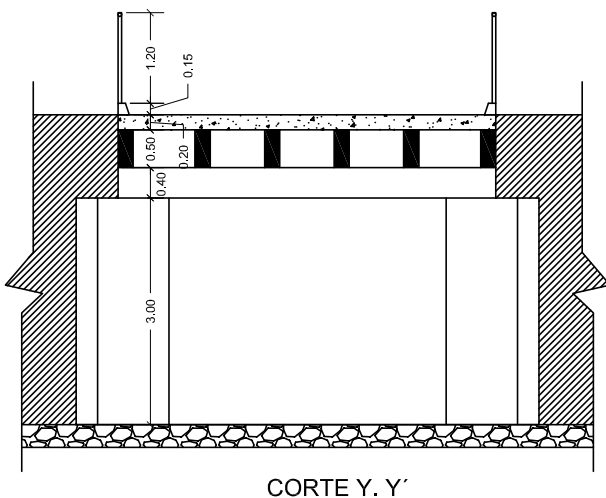
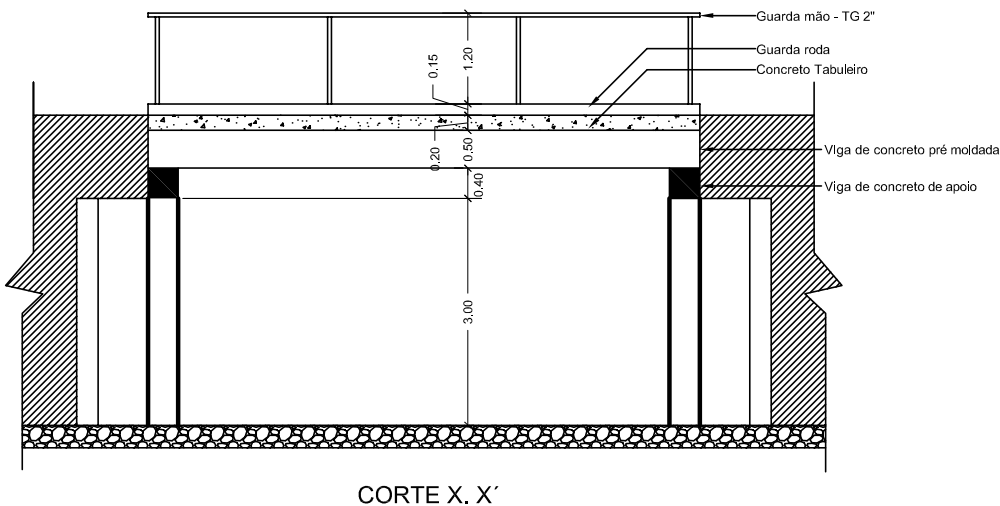


PONTE 08
LOCALIDADE - CACHOEIRA

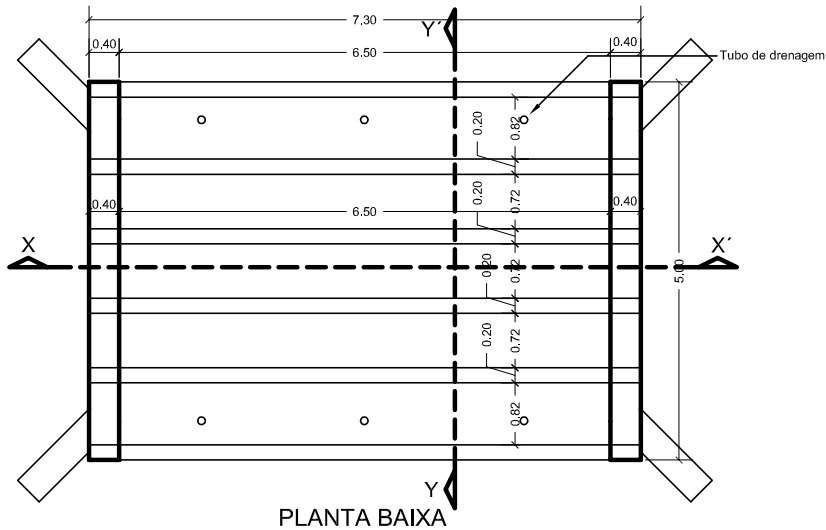

Descrição	Unidade	Quantidade
1 - Concreto vigas	m3	1,60
2 - Vigas de concreto pré moldadas	m2	32,50
3 - Concreto tabuleiro	m3	6,50
4 - Concreto armado - guarda rodas	m3	0,25
5 - Tubo de ferro galvanizado 2" p/ guarda mão	m	22,60
6 - Tubulação de PVC Ø 100mm para drenagem	m	3,00

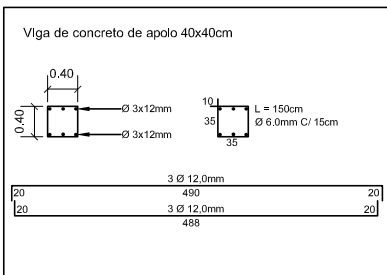

ESCALA 1:100	DATA JULHO/2008	PRANCHA AR 01/01
-----------------	--------------------	---------------------