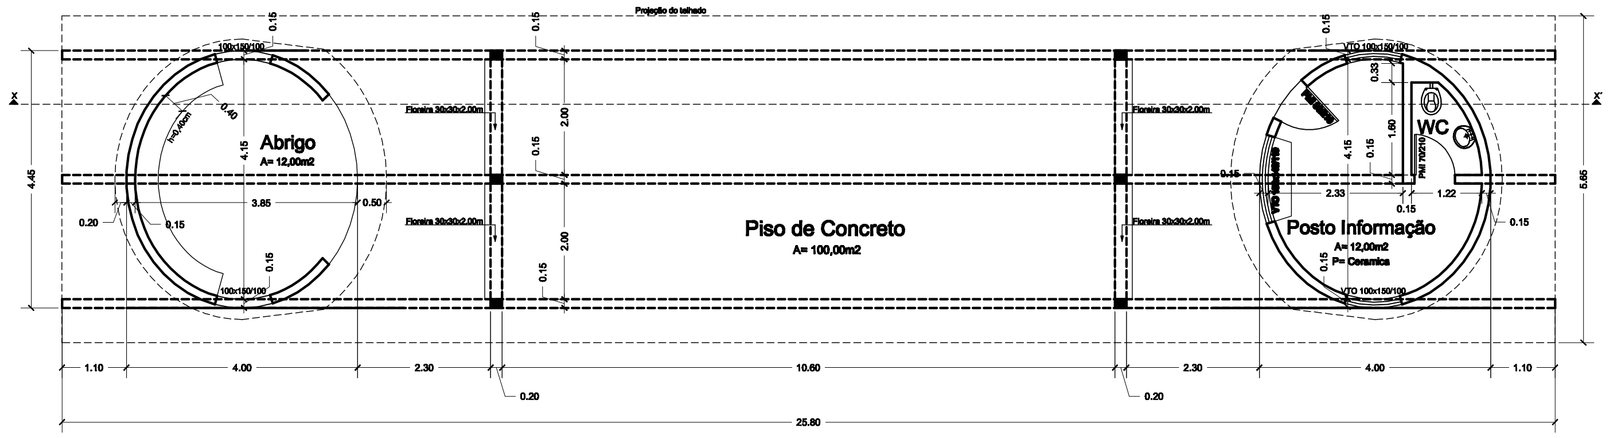

PLANTA BAIXA

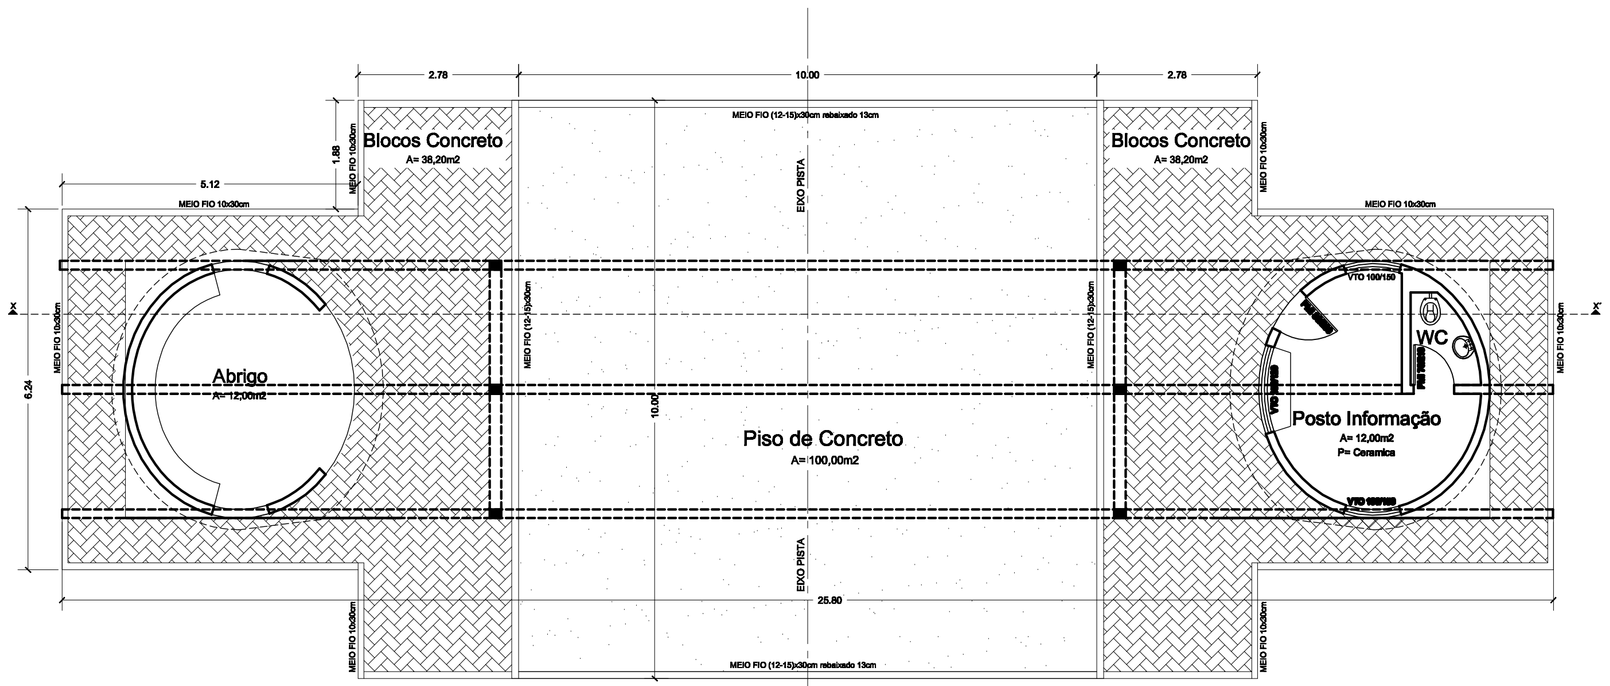

PLANTA BAIXA - PISOS

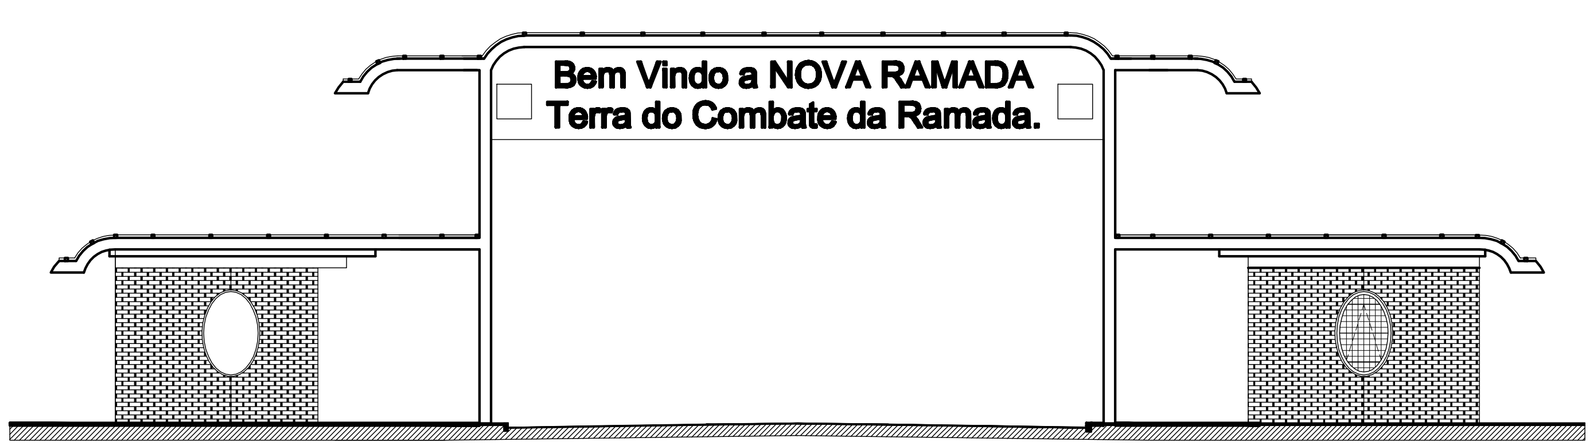

FRENTE

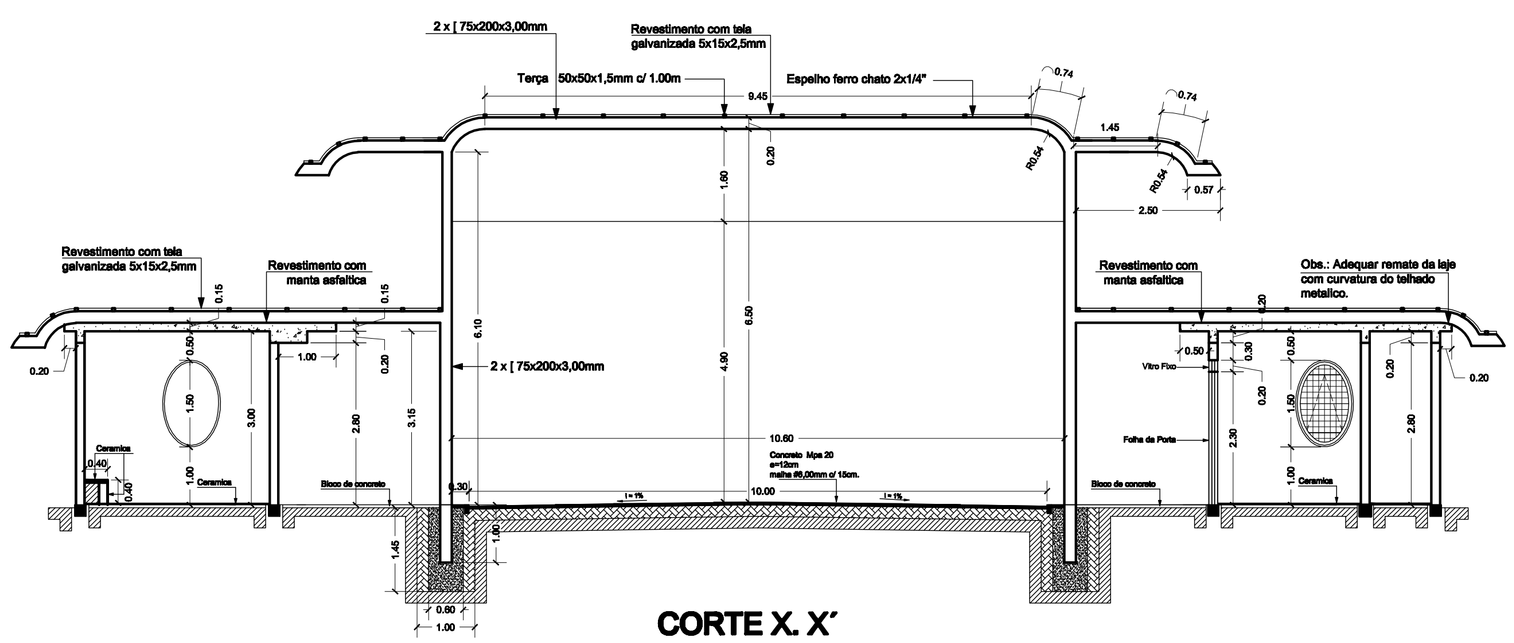

CORTE X. X'

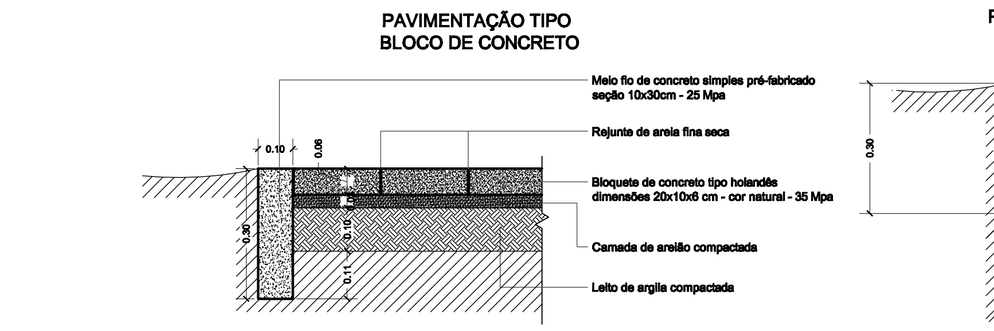

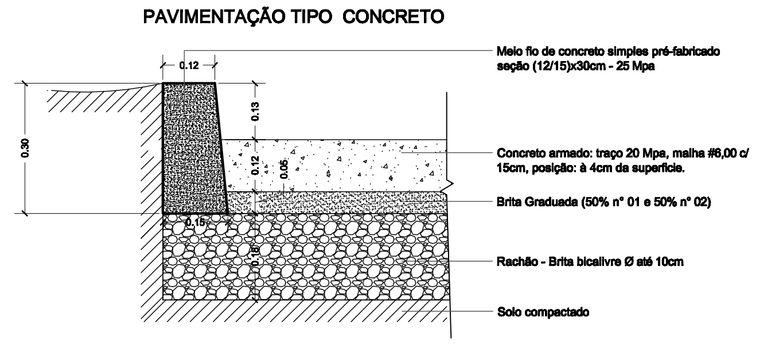

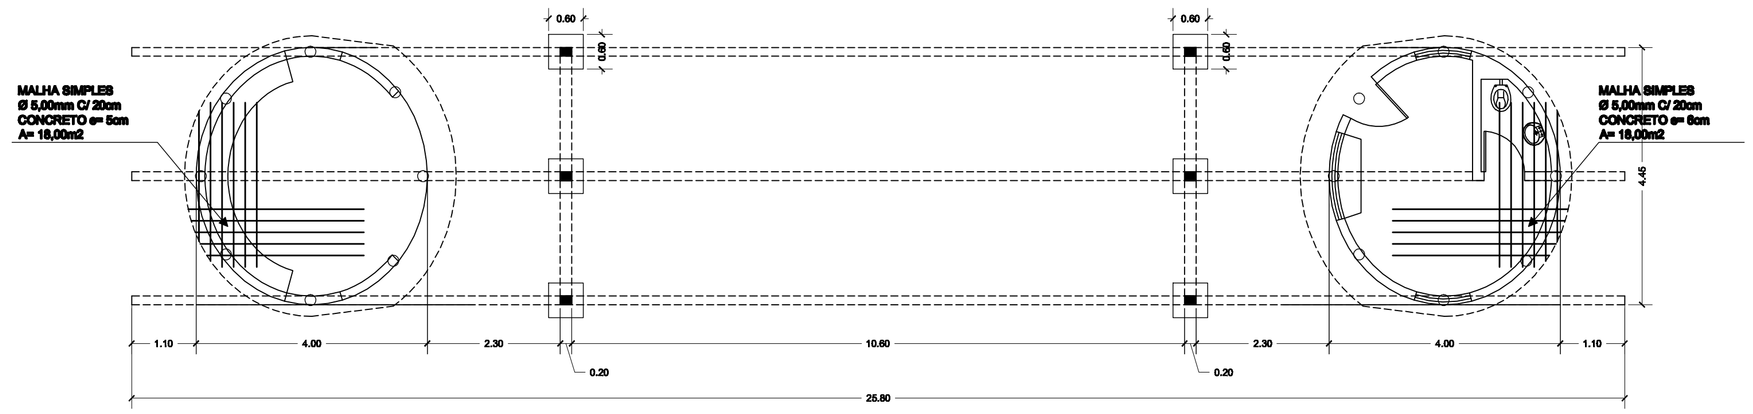

PROJETO ESTRUTURAL CONCRETO

MATERIAIS BÁSICOS:
CONCRETO - Mpa = 20 (traço 1:3:3)
AÇO - CA 50 A

Estacas 0.20x2.00m = 16un

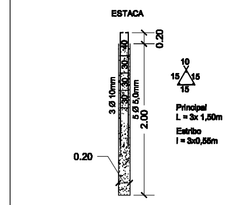

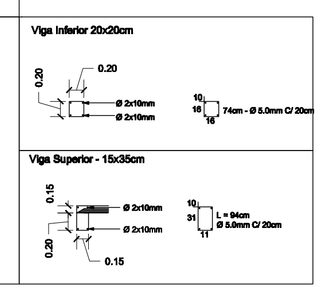

FRIZZO ENGENHARIA E SISTEMAS
RUA INDEPENDENCIA Nº 106
FONE 55 3781 1294
SANTO AUGUSTO - RS

PRANCHA: AR 03/04 — TOTAL DE PRANCHAS: 03 / 11

PROJETO ARQUITETÔNICO
(Planta Baixa, Fachada, Corte e Estrutural)

OBRA: PORTICO A
PROP: MUNICIPIO DE NOVA RAMADA
END: RS 155 - Trevo Acesso Nova Ramada RS
NOVA RAMADA - RS

RESP. TÉC. EUGENIO FRIZZO ENG. CIVIL CREA - RS 37.544 D

ESCALA	ÁREA	DATA	PROJETO	DESENHO
1:75	***	JAN/2008	1293	TARCISIO

ESTE DESENHO É PROPRIEDADE DE PAULO ENGENHARIA - NÃO PODE SER TRANSFERIDO OU USADO PARA OUTROS FINS SEM AUTORIZAÇÃO ESCRITA.