


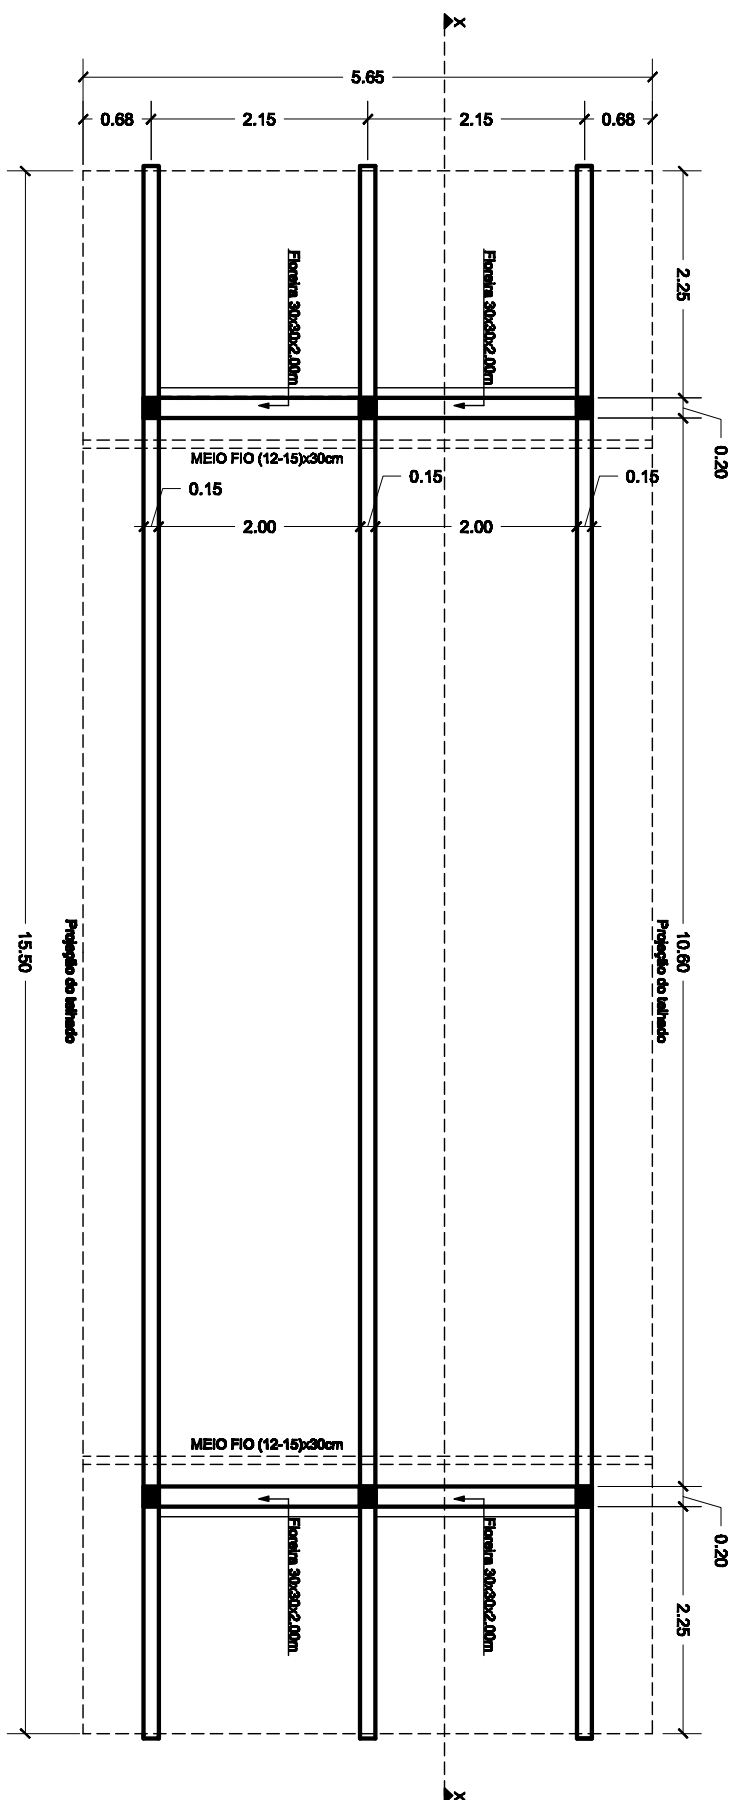
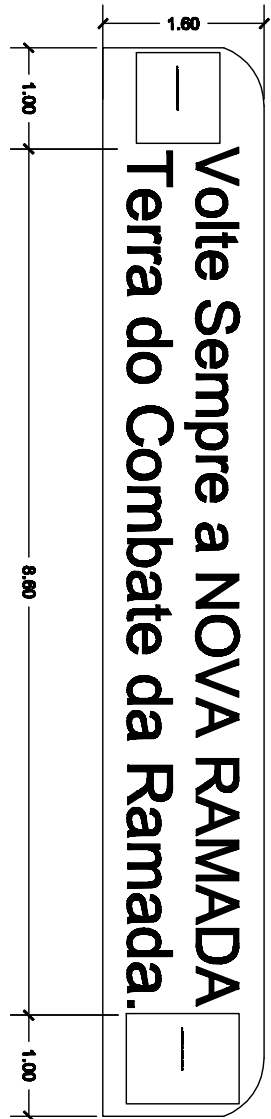


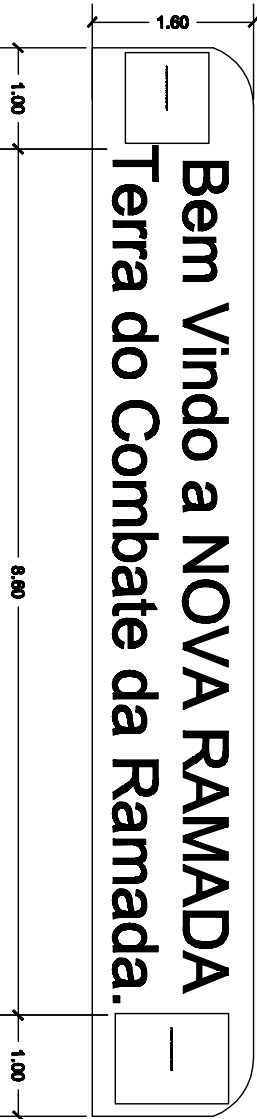


PLANTA BAIXA

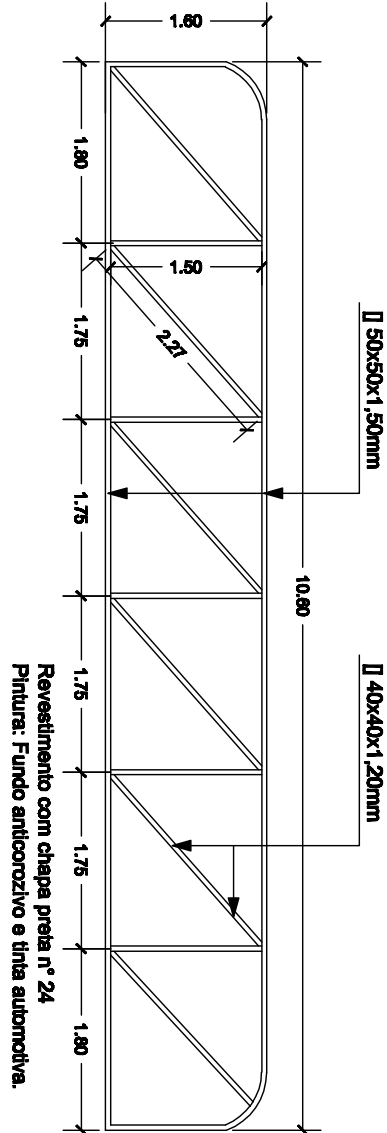


PLACAS E LETREIROS
A= 16.81m2

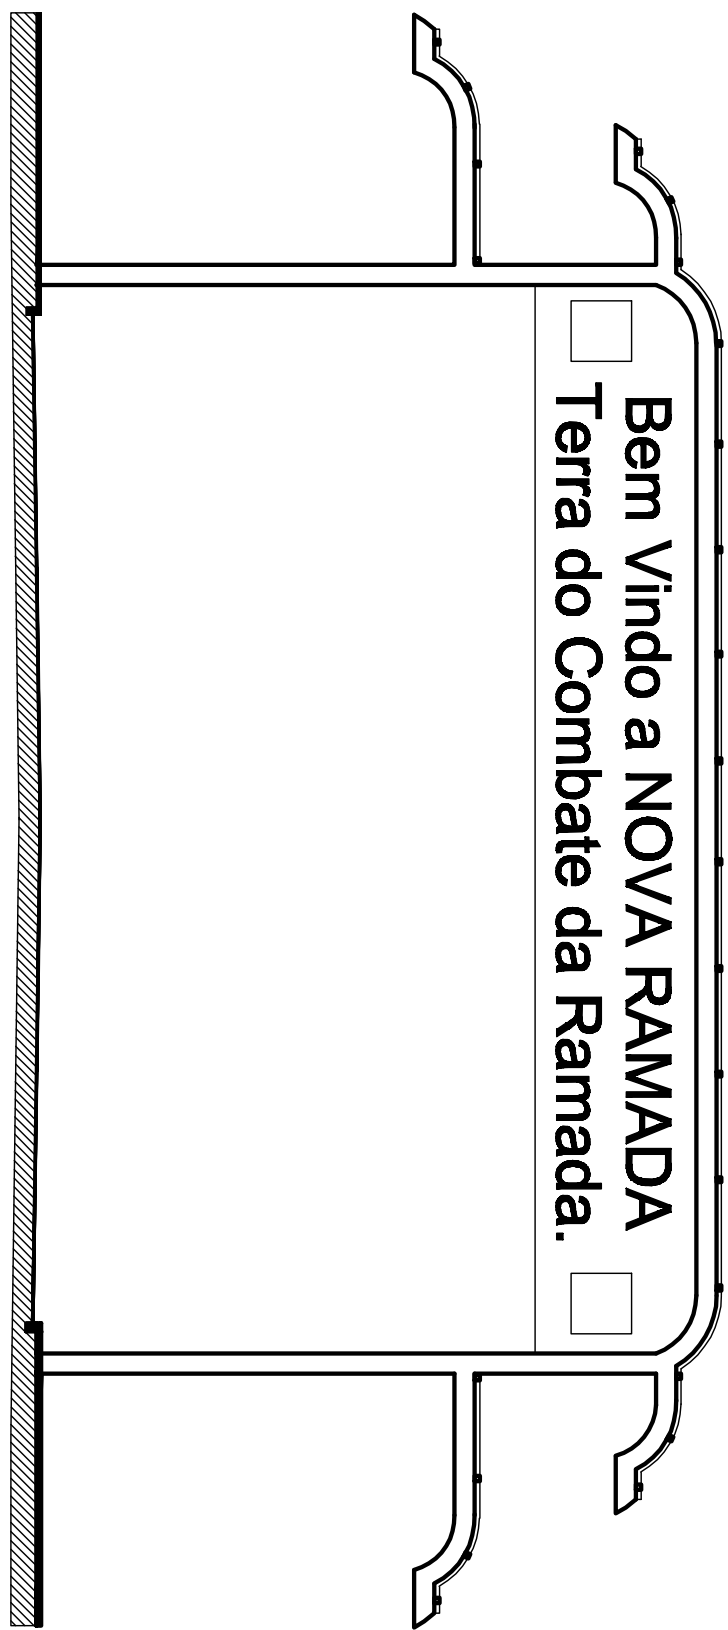


FRENTE

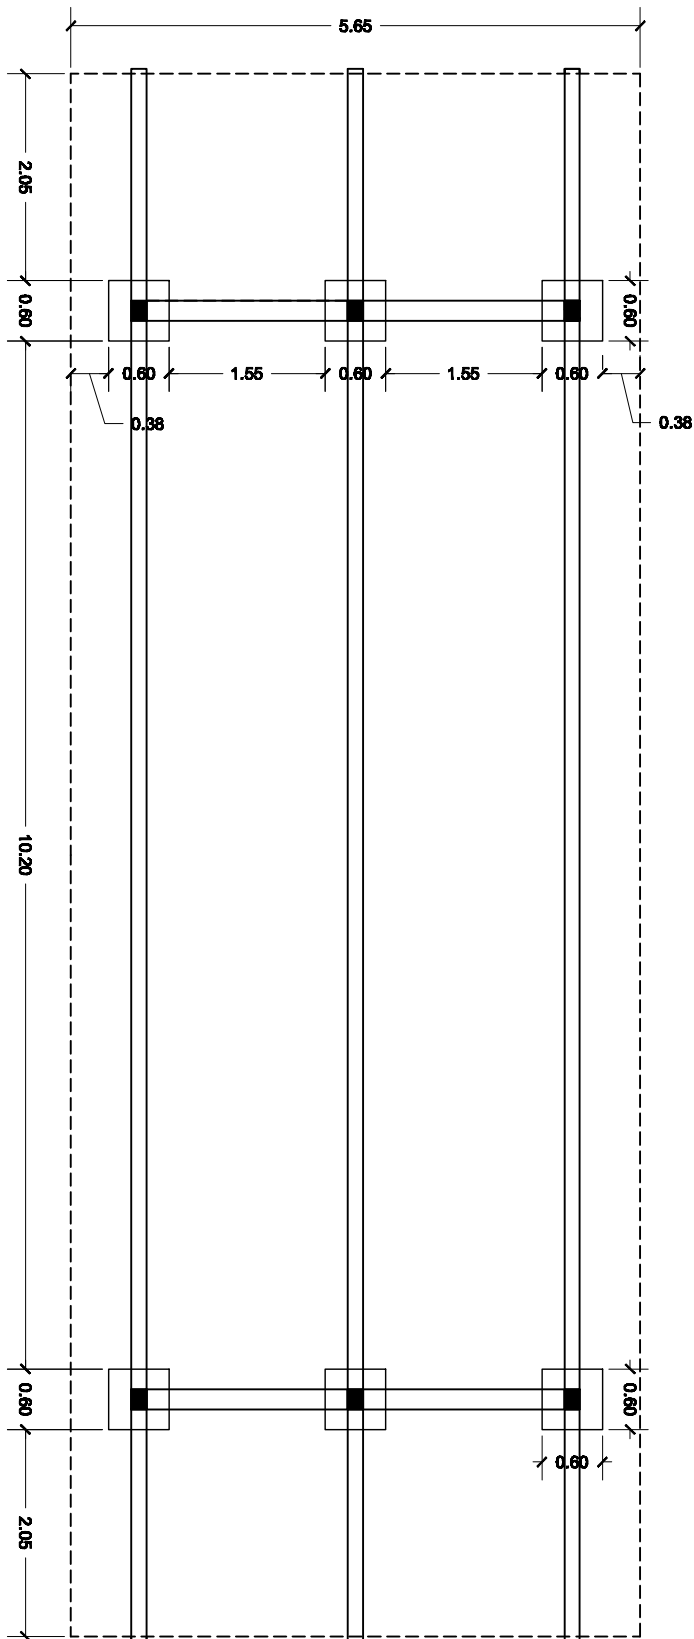


PROJETO ESTRUTURAL CONCRETO

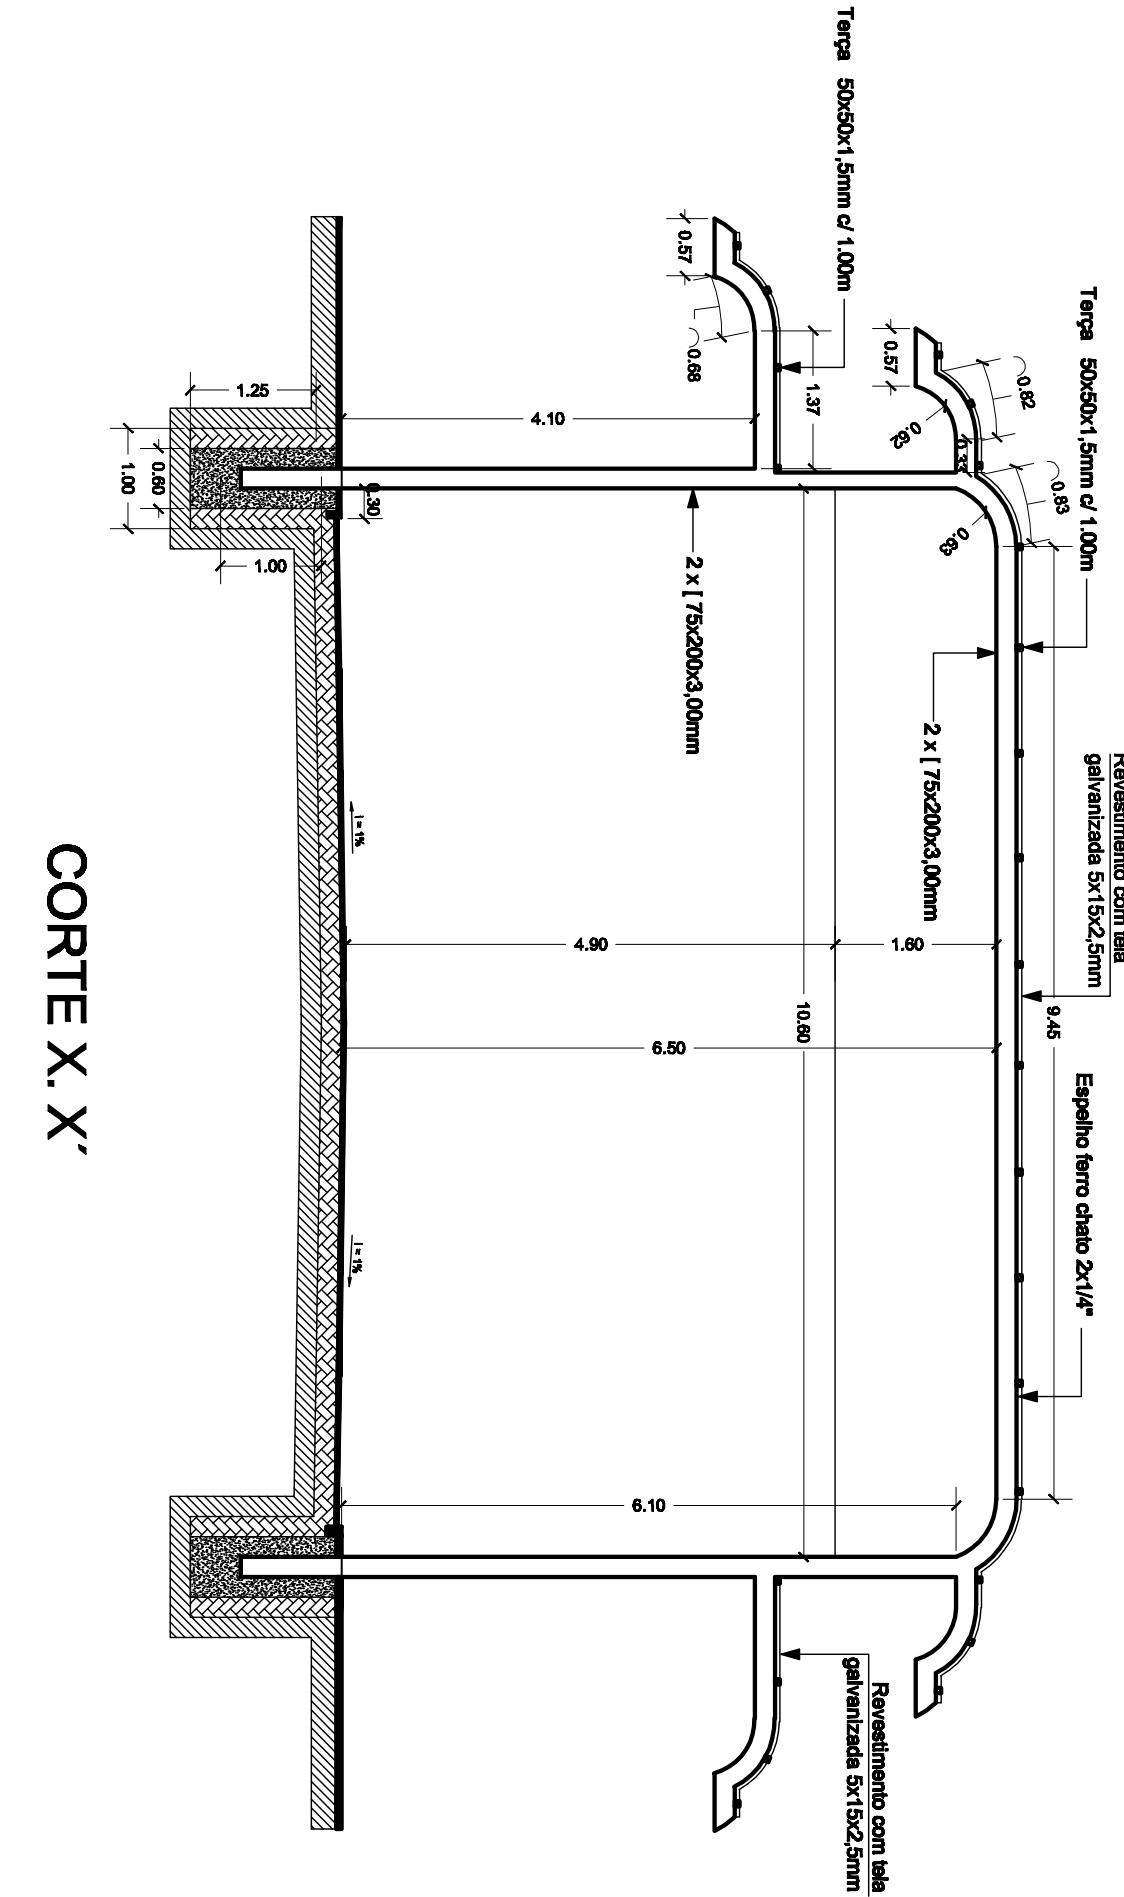

CORTE X. X'

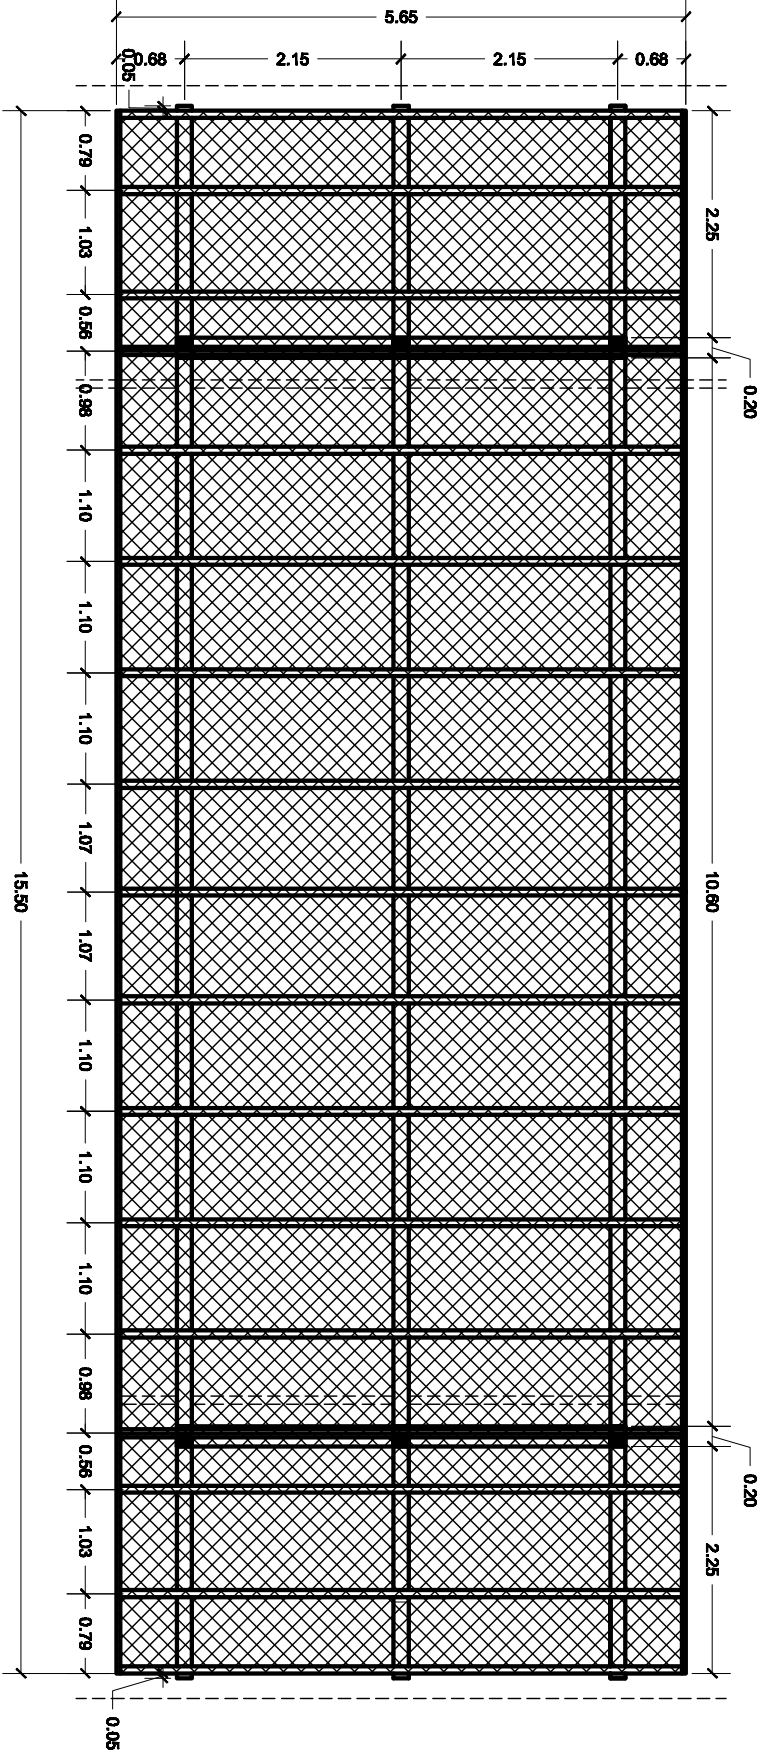

PROJETO COBERTURA

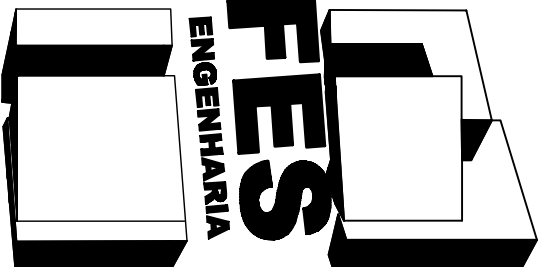

OBRA: PORTICO B
PROJ: MUNICIPIO DE NOVA RAMADA
END: Divisa Sul com Aterro de RS
NOVA RAMADA - RS

PROJETO ARQUITETÔNICO
(Planta Baixa, Fachada, Corte e Estrutura)

PRONOME: AR 04/04
TOTAL DE PRONOME: 04 / 11

RUA INDEPENDENCIA Nº 106
FONE 55 3781 1284
SANTO AUGUSTO - RS

RESP. TEC. EUGENIO FRIZZO	ENG. CIVIL, CREA - RS 97.344.D	PROJETO	DESENHO
ESCALA	1:75	DATA	JAN/2008
ASS.	***	PROJETO	1283
		TARJAS	