


MUNICÍPIO DE NOVA RAMADA

Avenida Brasil - Barro Preto -P05

Pavimentação

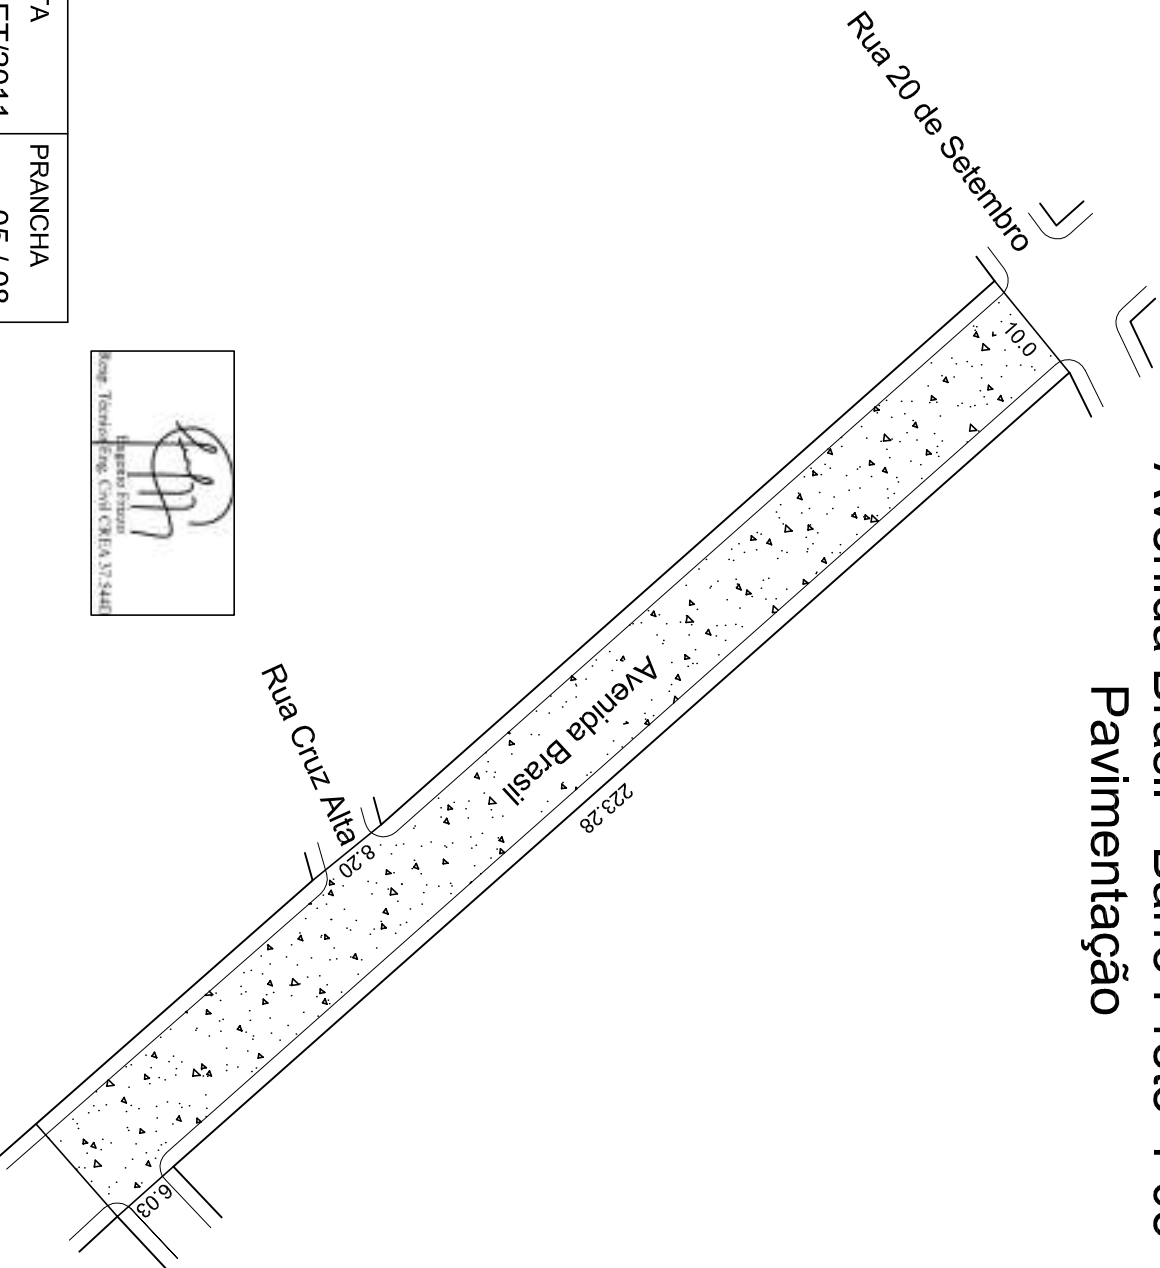

Projeção: Universal Transversa de Mercator
Datum: WGS-84
Meridiano Central: 51
Faixa-Fuso: SG:22



ESCALA
1:1000

DATA
SET/2011

PRANCHIA
05 / 08