



QUADRO DE CARGA														
DISTR.	CIRCT.	LAMPADAS (W)					TOMADAS (VA)				OUTRAS (W)			FASES
		20	32	40	60	90	ESP	100	200	600	ESP	300	ESP	
CD	01	-	16	-	-	1	-	6	-	1	-	-	-	●
	02	-	16	-	-	1	-	15	-	1	-	-	-	●
	03	-	-	-	-	-	-	-	-	-	1	-	-	●
	04	-	-	-	-	-	-	-	-	-	1	-	-	●
	05	-	-	-	-	-	-	-	-	-	1	-	-	●
	06	-	-	-	-	-	-	-	-	-	1	-	-	●
TOTAL DE CARGA INSTALADA NA RESIDÊNCIA												8.594	9.758	44,35
												2#10,0	2x40	●

DIAGRAMA UNIFILAR

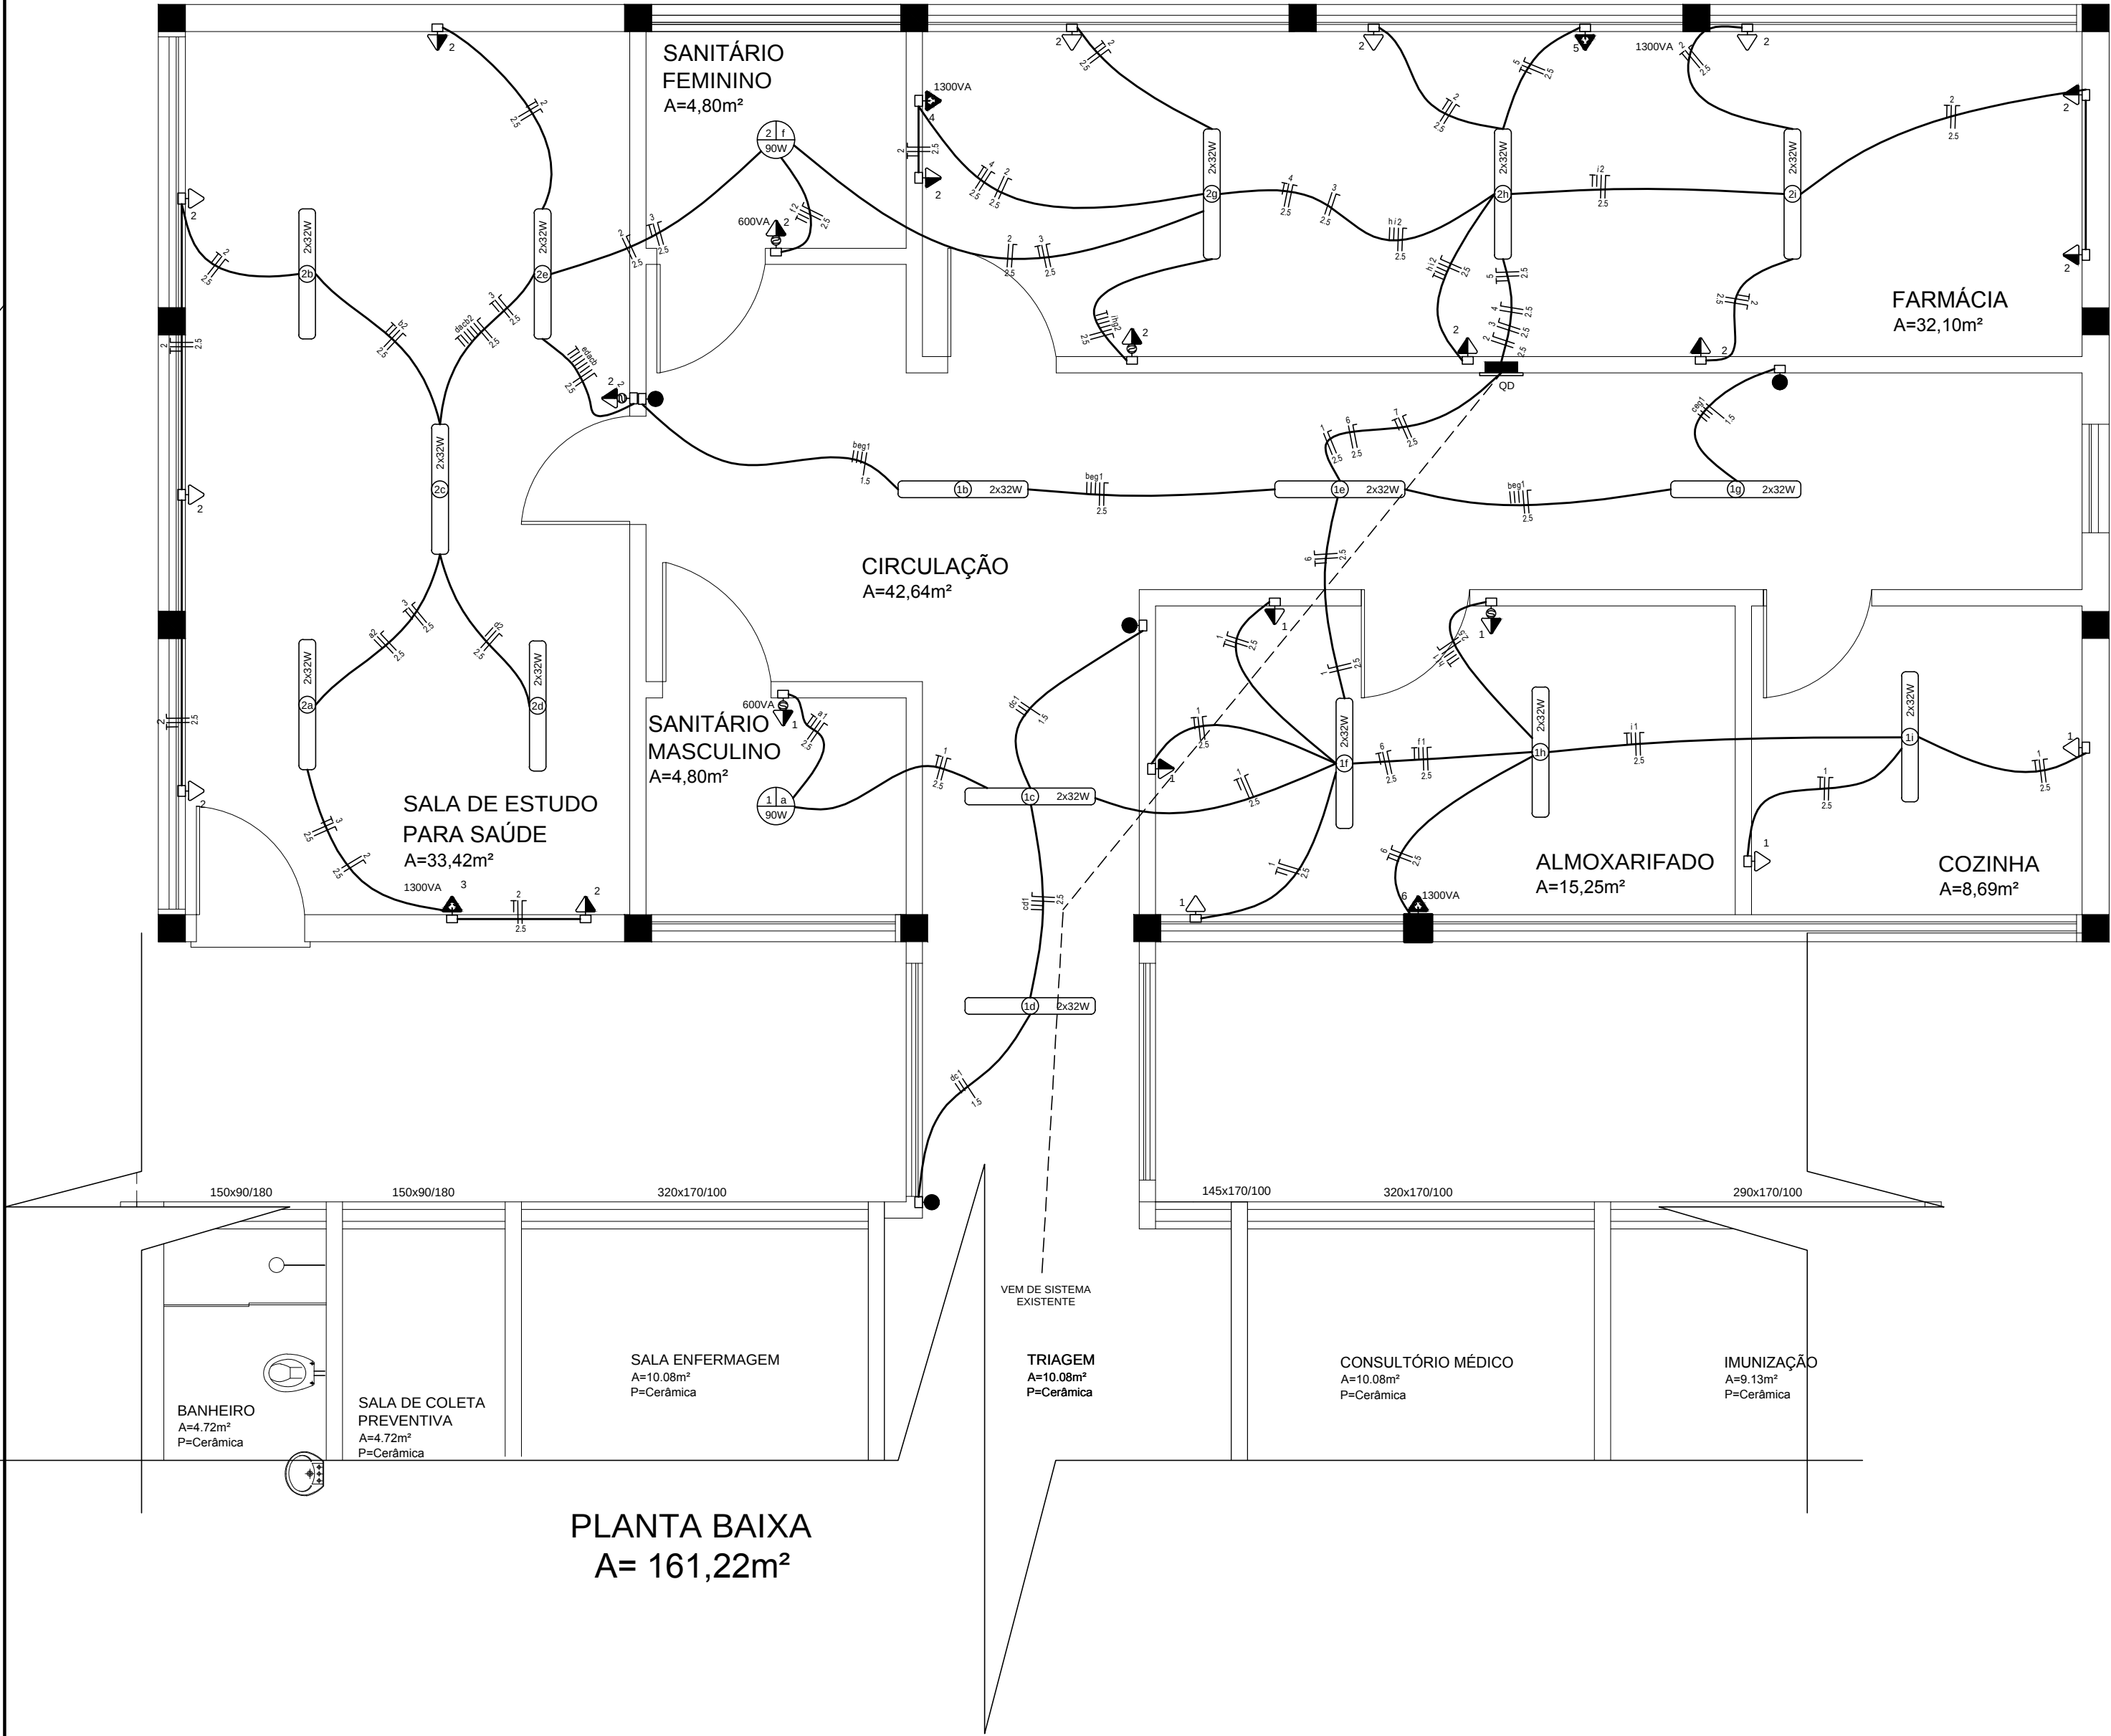

LEGENDA ELÉTRICA	
	Dispositivo DR De Proteção Contra Corrente De Fuga, Tipo AC - 380/220V - 30mA
	Relé Fotolétrico Para 600W - 220V - 60Hz
	Luminária Com Lâmpada Fluorescente Compacta Eletrônica
	Luminária Com Lâmpada Incandescente
	Ponto De Luz Na Parede Para Lâmpada Incandescente Ou Fluorescente Tubular
	Luminária Para Lâmpadas Fluorescentes De 2x60W - Indicando o Circuito e o Comando
	Conjunto De Tomada Média (2P+T/240V/10A) Com Interruptor Simples De 01 Teclas (240V/10A)
	Condutor De Proteção - Deverá Ser De Mesma Seção Dos Condutores "Fase"
	Condutores - Comando, Fase e Neutro - Sendo Indicados o Número Do Circuito, a Seção Dos Condutores e a Letra Indicativa Do Comando
	Interruptores Simples, De 2 Teclas e De 3 Teclas - 10A
	Interruptores Paralelo (Three Way) e Intermediário (Four Way) - 10A
	Tomada Baixa (0,25m do Piso)
	Tomada Média (1,20m do Piso)
	Tomada Alta (2,20m do Piso)
	Tomada No Piso
	Espera Para Antena De TV e FM
	Tomada De Corrente Para Ar Condicionado Tipo Split - 3P - 20A - 250V, De Embutir
	Ponto De Energia Para Chuveiro (2,20m do Piso)
	Quadro de Distribuição Com Barramento, De Embutir
	Tubulação Que: Sobre, Passa ou Desce - Uma Viga ou Parede
	Caixa De Passagem
	Tubulação No Forno, Laje, Parede
	Tubulação No Piso
	Pulsador Para Comando De Circuito Com Minuteria
	Bloco Autônomo Para Iluminação De Emergência - 127/220V-6W
	Quadro Medidor
	Pulsador Para Campanha (1,20m do Piso)
	Campanha 50/60 Hz (2,20m do Piso)

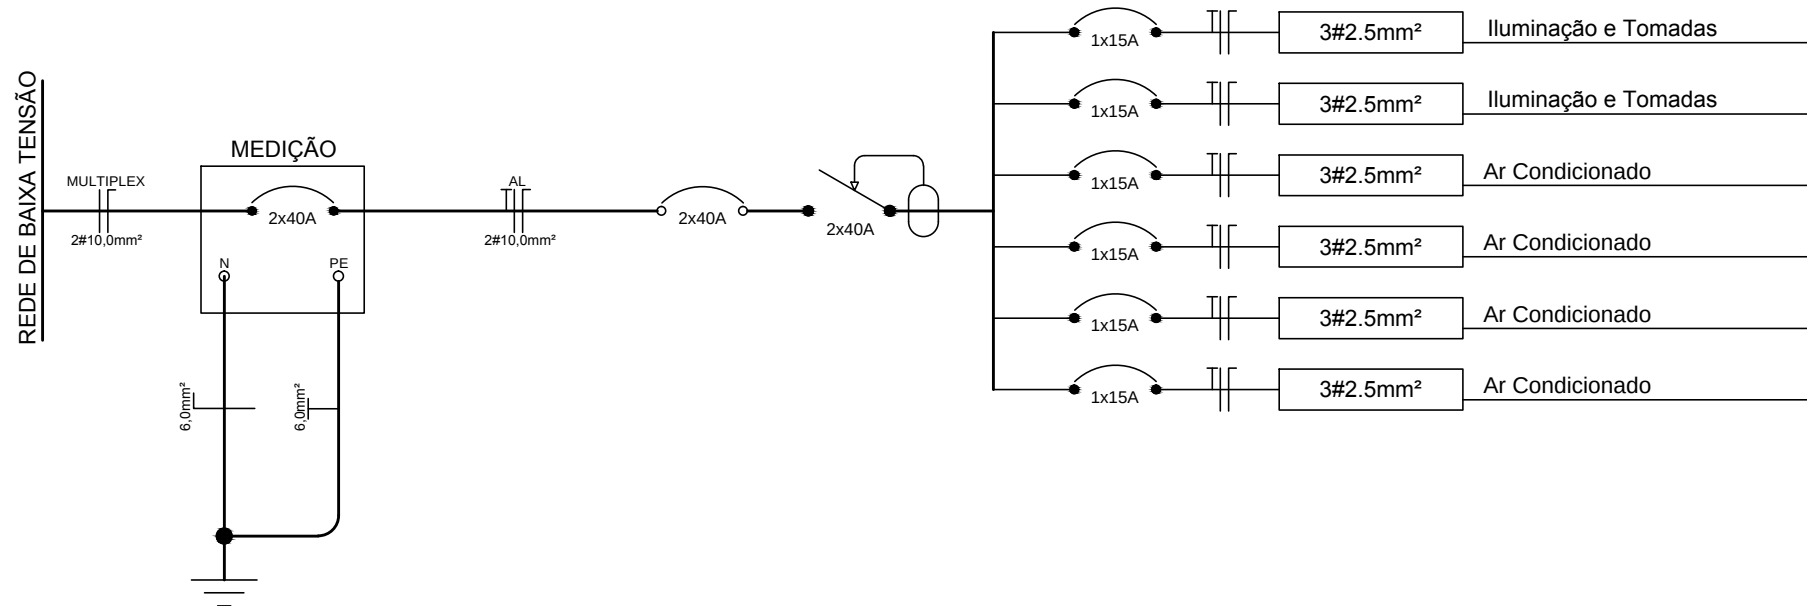

FRIZZO ENGENHARIA E SISTEMAS
RUA INDEPENDÊNCIA Nº 106
FONE (55) 3781 1965
SANTO AUGUSTO - RS

PRANCHA: IE 01/01

TOTAL DE PRANCHAS: 04/05

PROJETO DE INSTALAÇÕES (Elétricas)

OBRA: AMPLIAÇÃO DE UNIDADE SANITÁRIA
PROP: MUNICÍPIO DE NOVA RAMADA
END: Rua F - Sede Administrativa
NOVA RAMADA - RS

RESP. TÉCN. EUGENIO FRIZZO ENG. CIVIL CREA - RS 37.544D

ESCALA	ÁREA	DATA	PROJETO	DESENHO
1:50	161,22m²	ABR/2013	1866	FERNANDO

ESTE DESENHO É PROPRIEDADE DE FRIZZO ENGENHARIA E NÃO PODE SER TRANSFERIDO OU USADO PARA OUTROS SEM A AUTORIZAÇÃO ESCRITA