

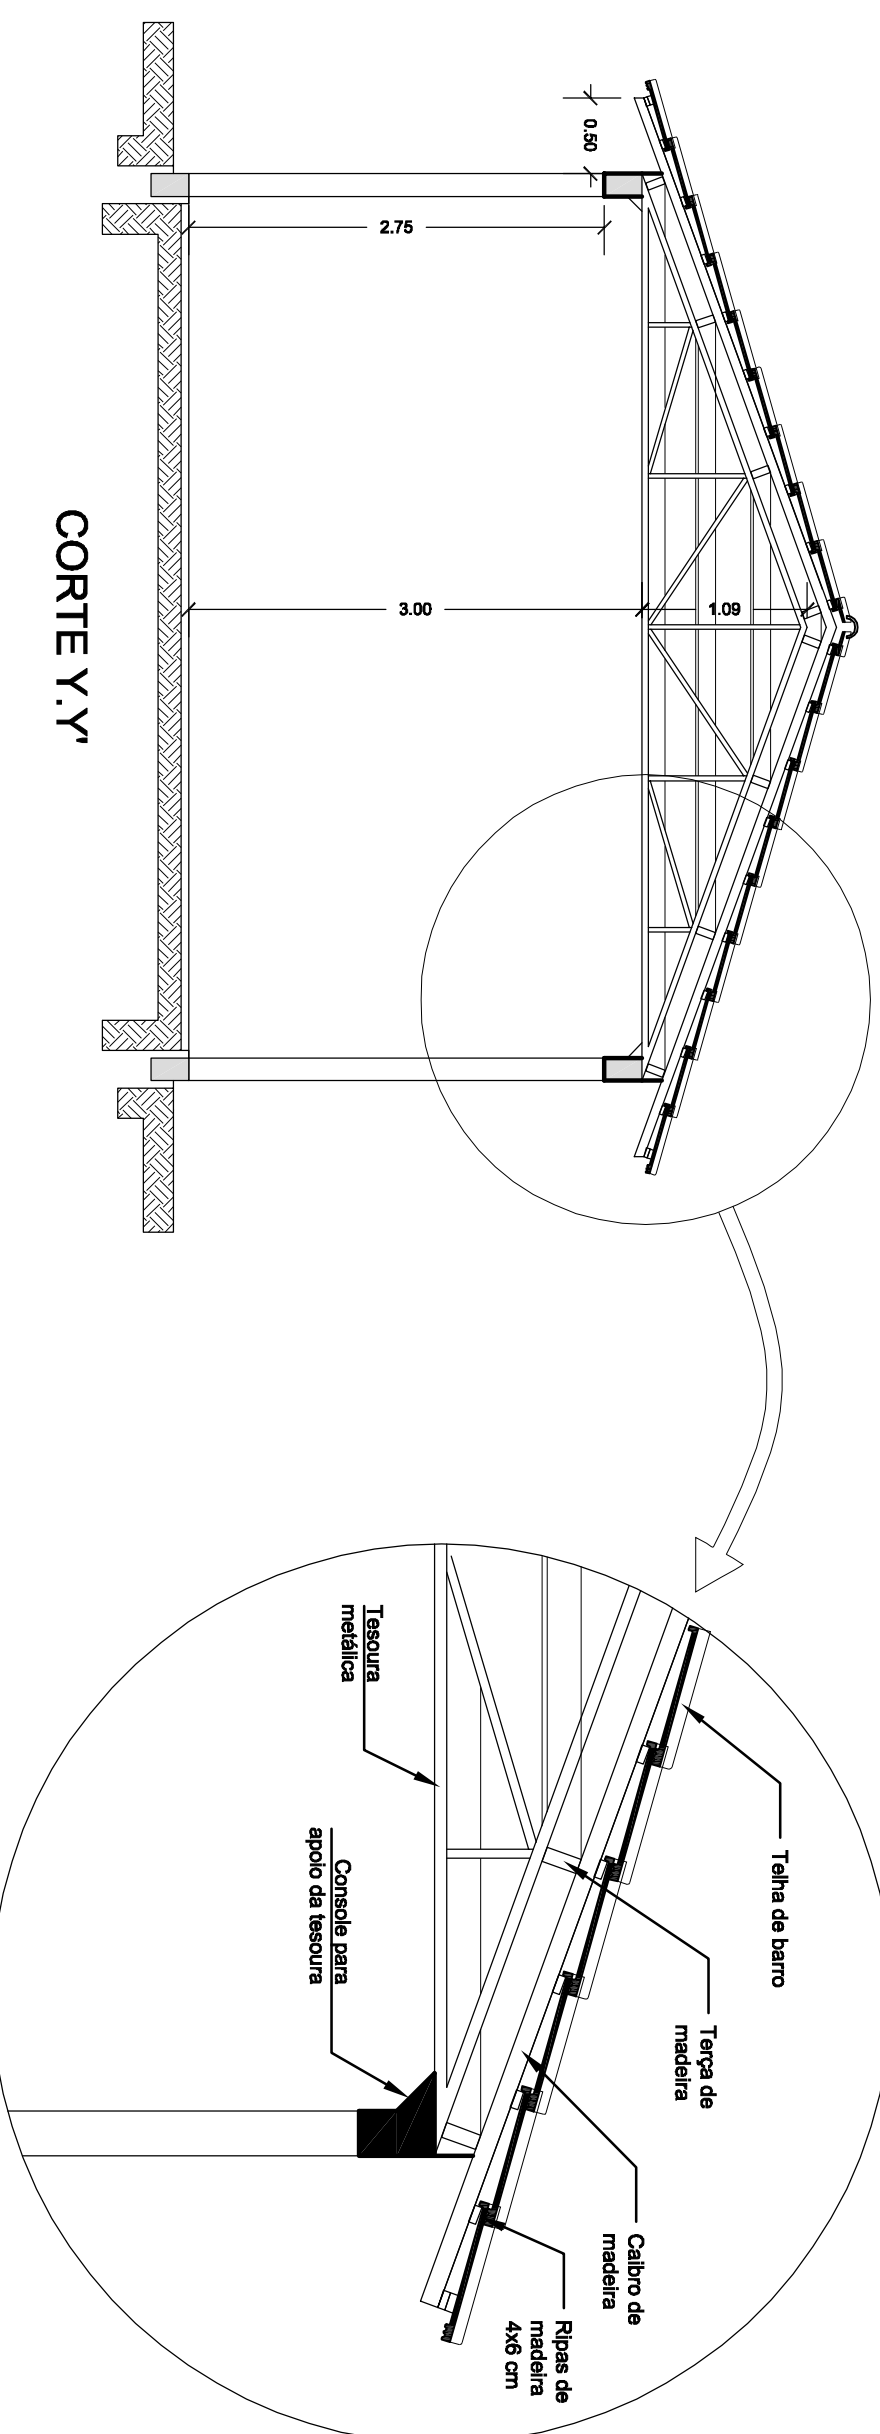
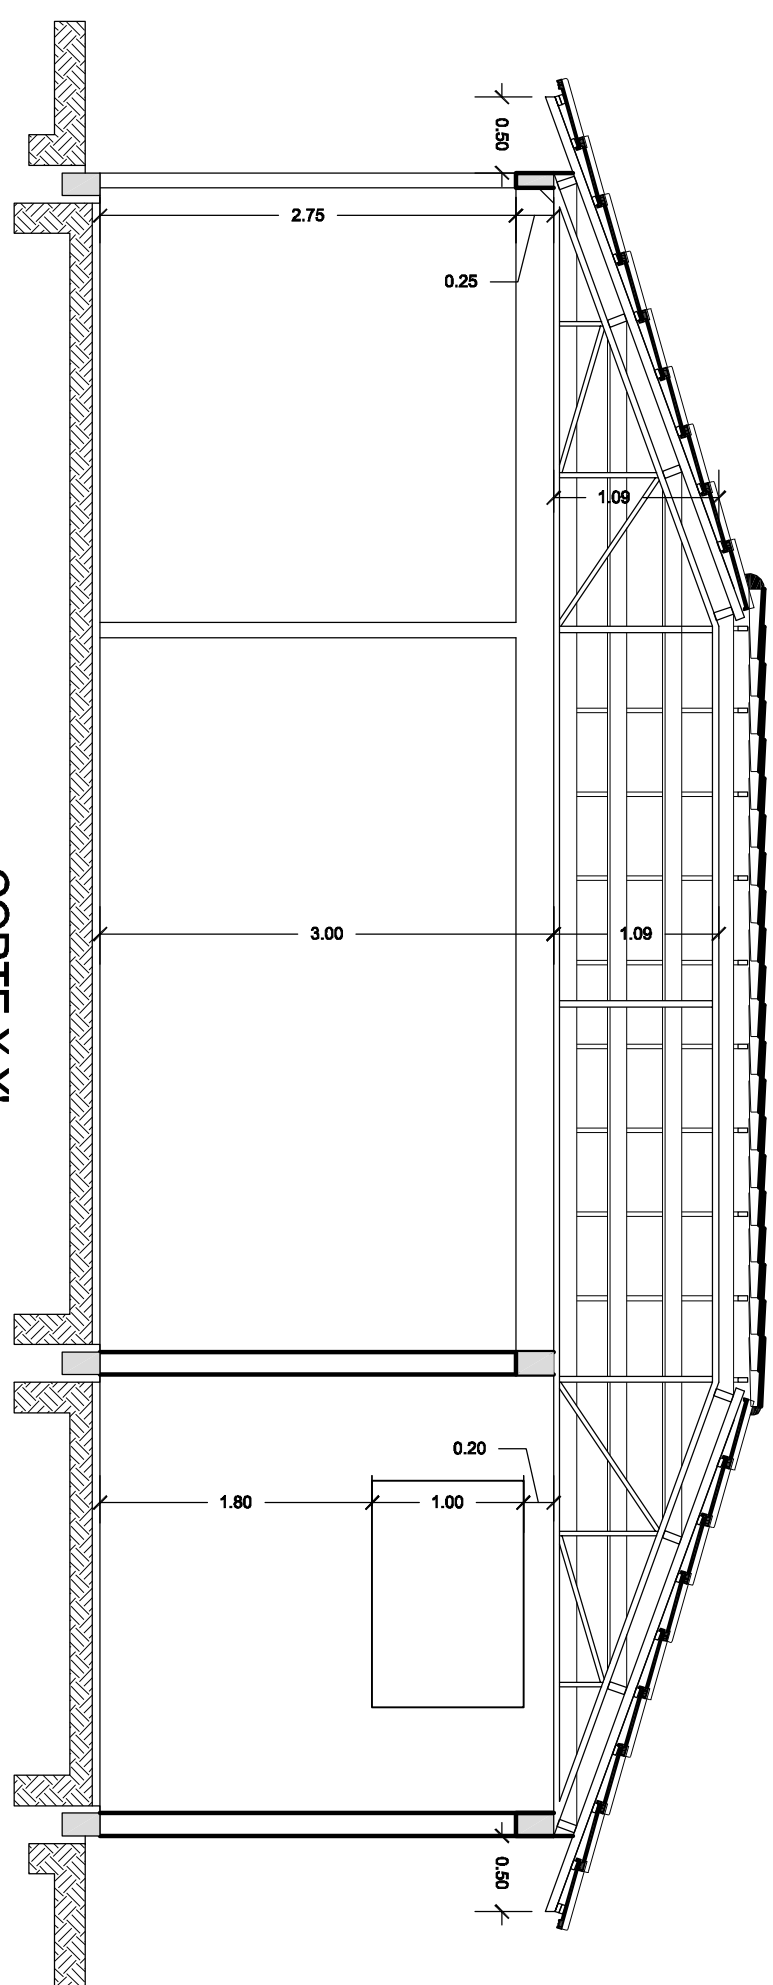
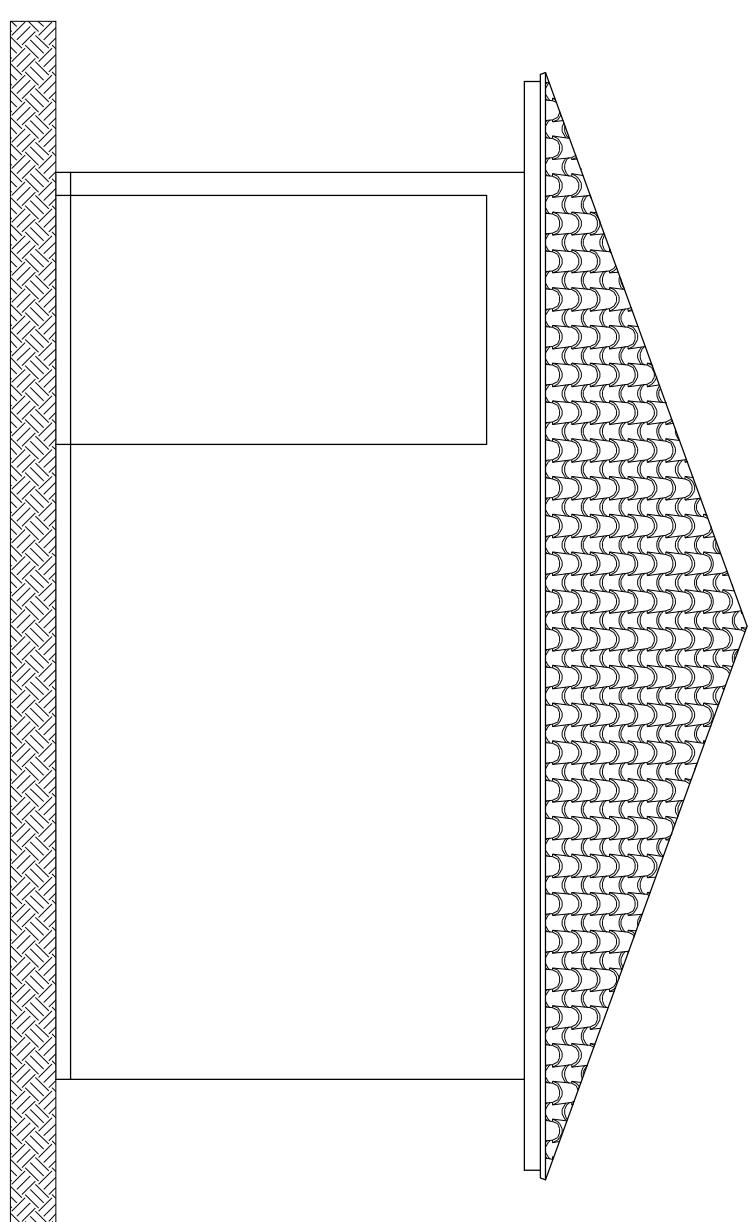


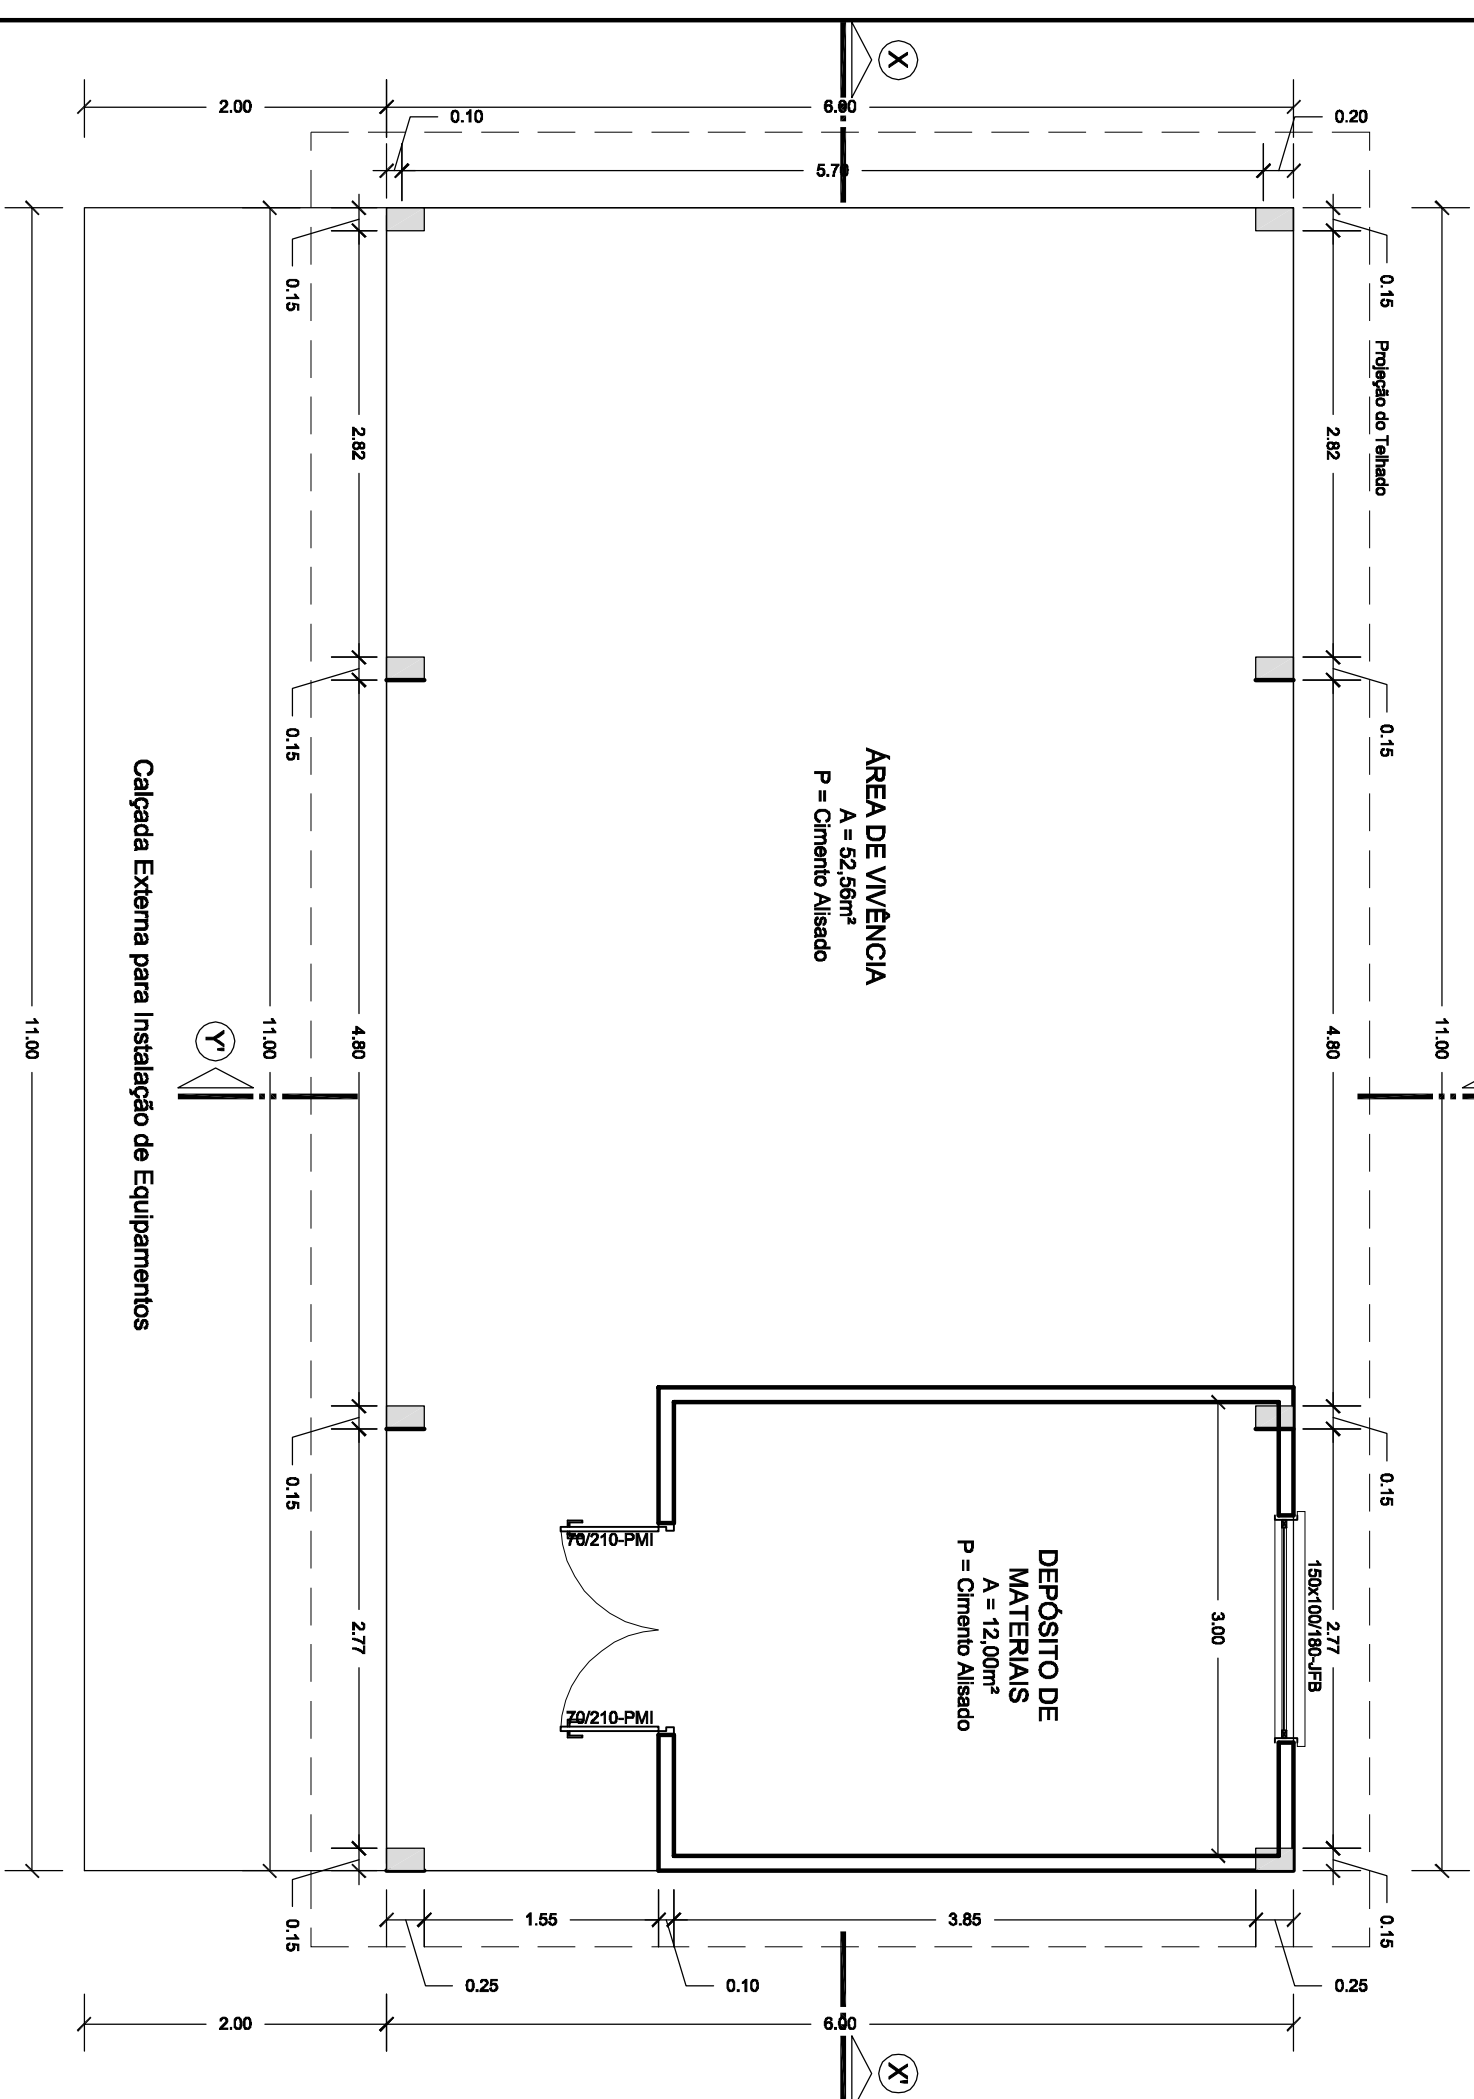

DETALHE
Escala 1:25

CORTÉ X.X[®]

FACHADA LATERAL

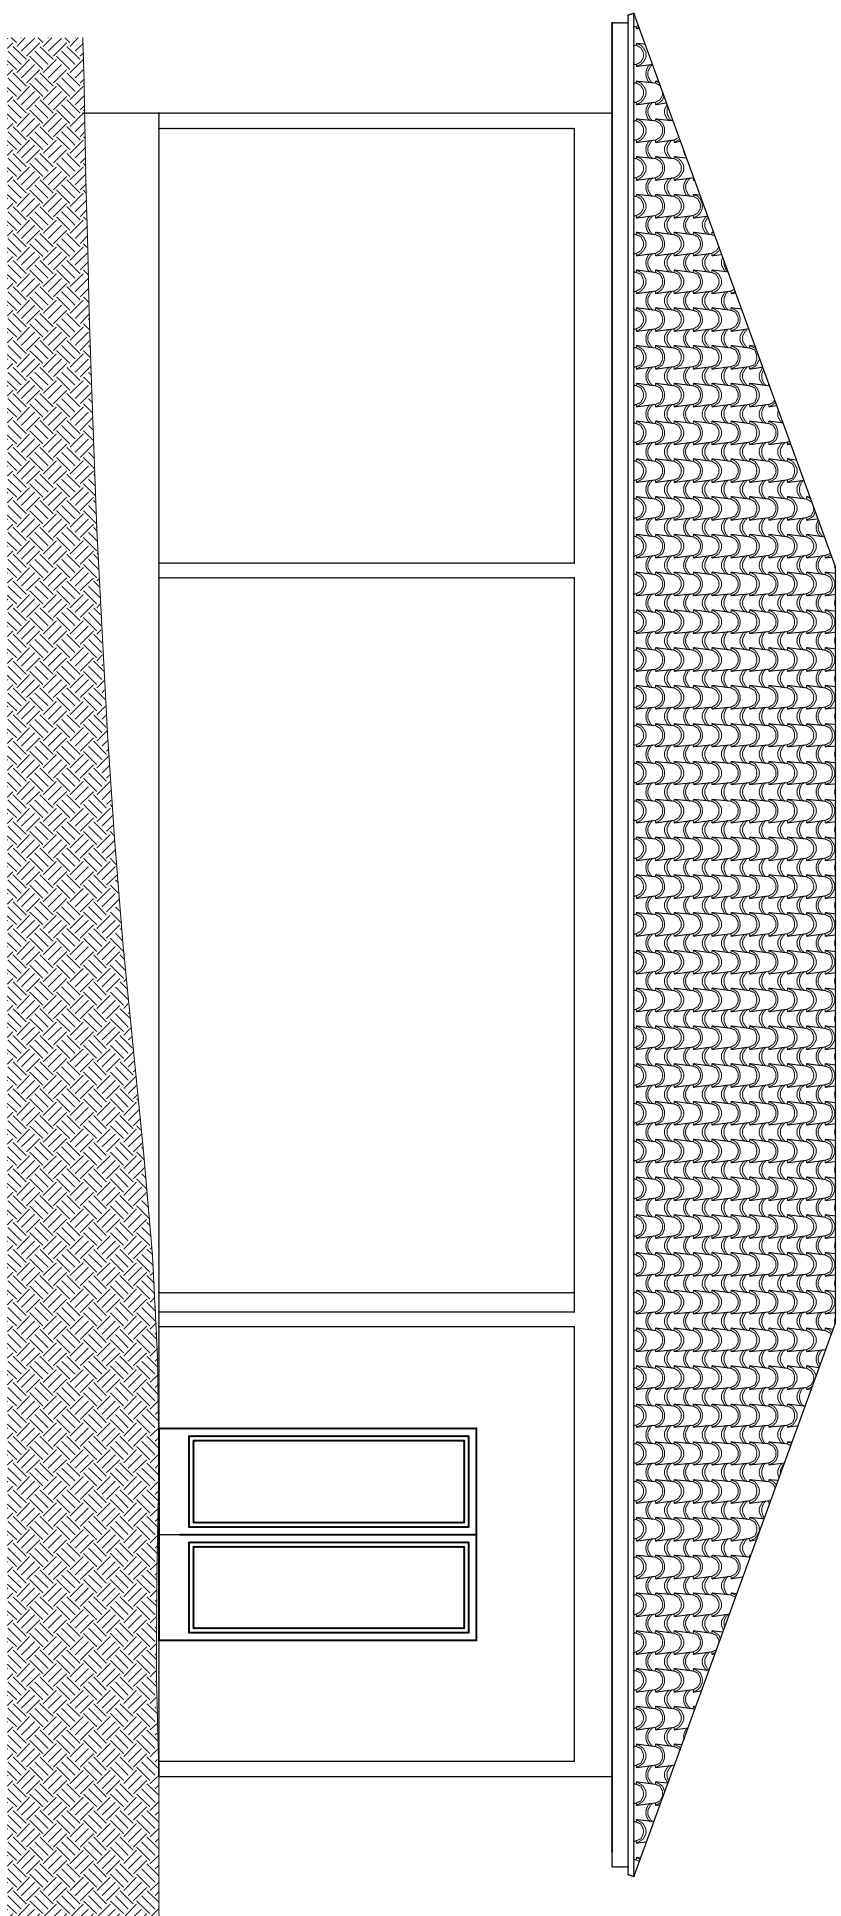

FACHADA FRONTAL

Pilar 01 - 15x20cm 0.20 0.15 Ø 2x10mm Ø 5.0mm C/20cm 1.7	Pilar Superior 15x35cm 0.15 0.35 Ø 2x10mm Ø 5.0mm C/20cm 1.7
Viga de fundação 15x20cm 0.20 0.15 Ø 2x10mm Ø 5.0mm C/20cm 1.7	Viga Superior 15x35cm 0.15 0.35 Ø 2x10mm Ø 5.0mm C/20cm 1.7

MUNICÍPIO DE NOVA RAMADA / RS	
Academia de Saúde - Modalidade Intermediária	
ESCALA 1:30	DATA MAR./13
ÁREA 66,00 m ²	
DESENHO SANDRO	
TOTAL DE PRANCHAS 04 / 06	
PRANCHA AR 04/04	
PROJETO ARQUITETÔNICO	