



MUNICÍPIO DE NOVA RAMADA - RS
SERVIÇOS DE ENGENHARIA

MUNICÍPIO DE NOVA RAMADA
R 52 - Rua José Speroni - Pinhal
Sinalização

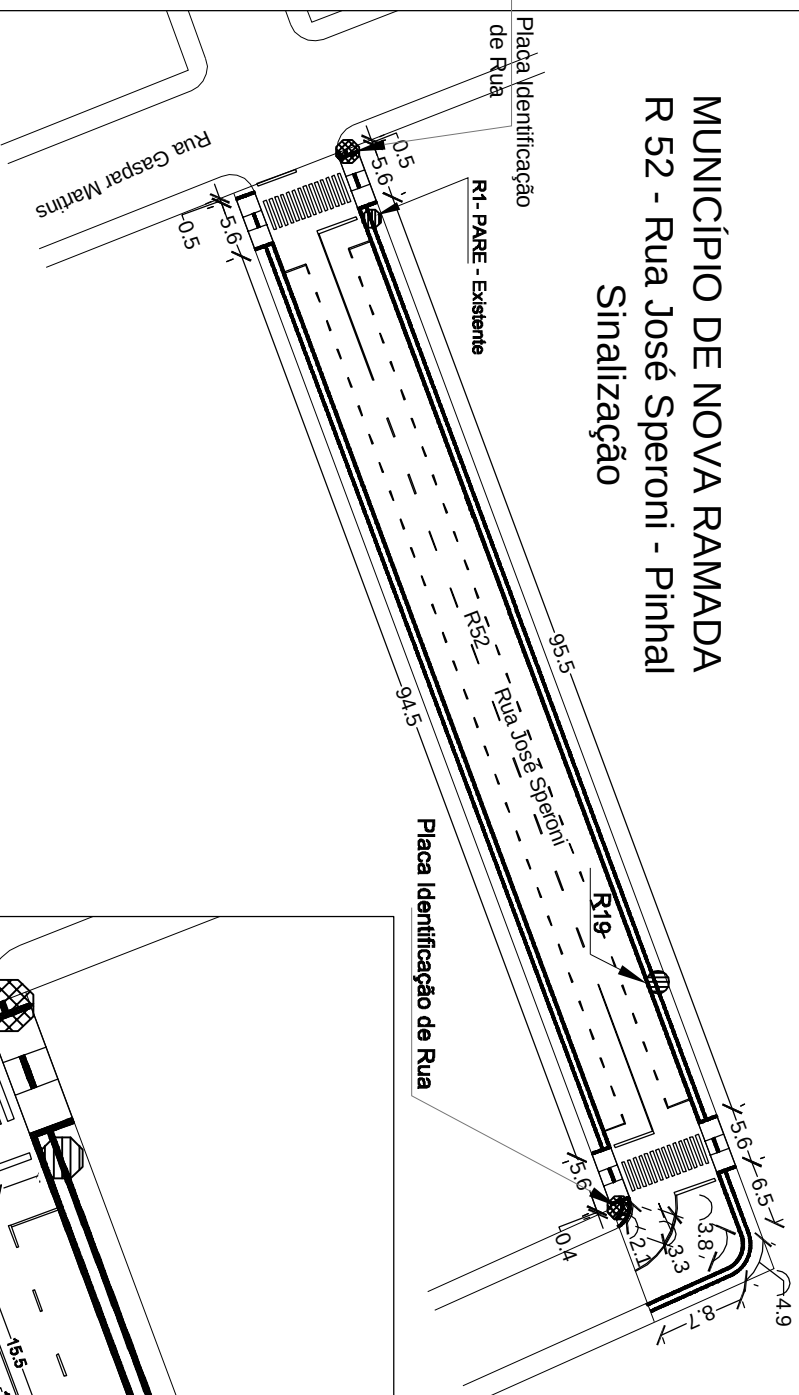

QUADRO DE QUANTIDADES	UN.	QUANT.
PLACA DE VELOCIDADE	un	01
PLACA DE PARE	un	-
PLACA DE DENOMINAÇÃO DE RUAS	un	02
Sinalização Tati Direcional (Modulação do Piso)	m	213,60
Sinalização Tati de Alerta (Modulação do Piso)	m	235,70
Sinalização Horizontal (Pintura tinta branca)	m ²	37,32
Sinalização Horizontal (Pintura tinta amarela)	m ²	5,10

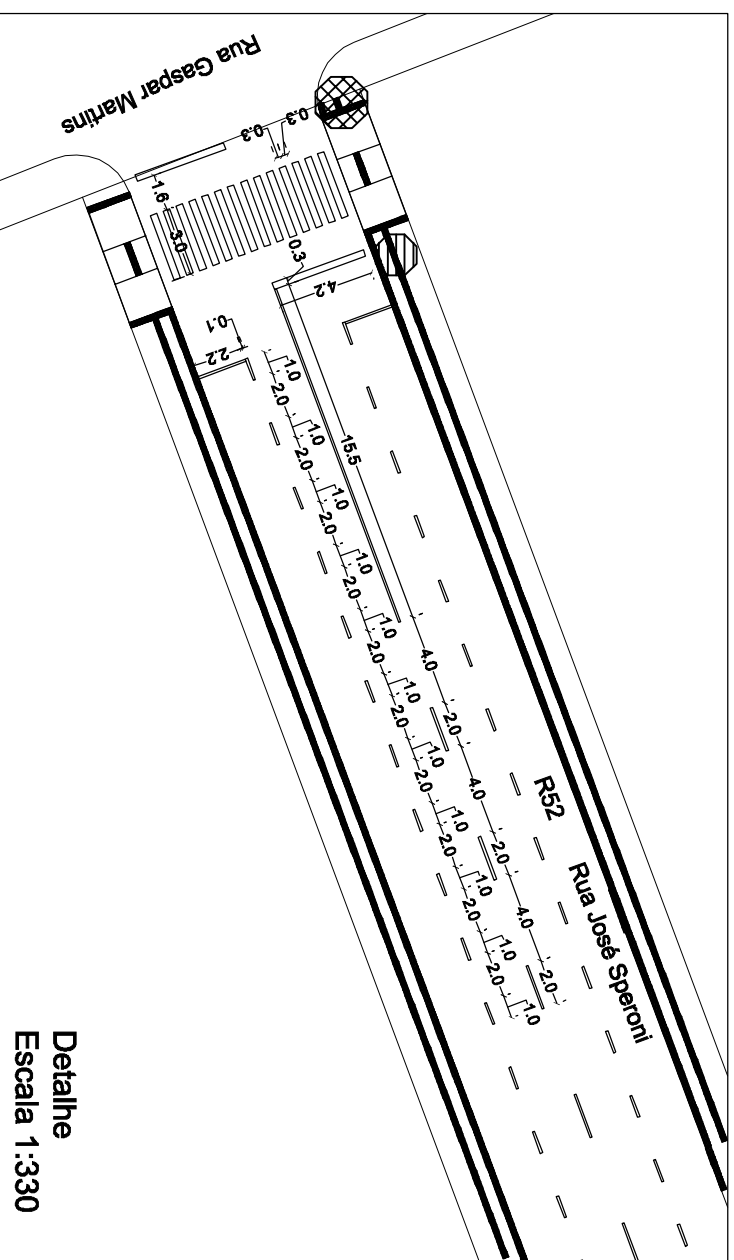

ESCALA
1:750

DATA
ABRIL/2014

SI 02/06

TOT.PRANCHA
17/31

Detalhe
Escala 1:330