



MUNICÍPIO DE NOVA RAMADA
R 54 - Rua José Speroni - Pinhal
Sinalização

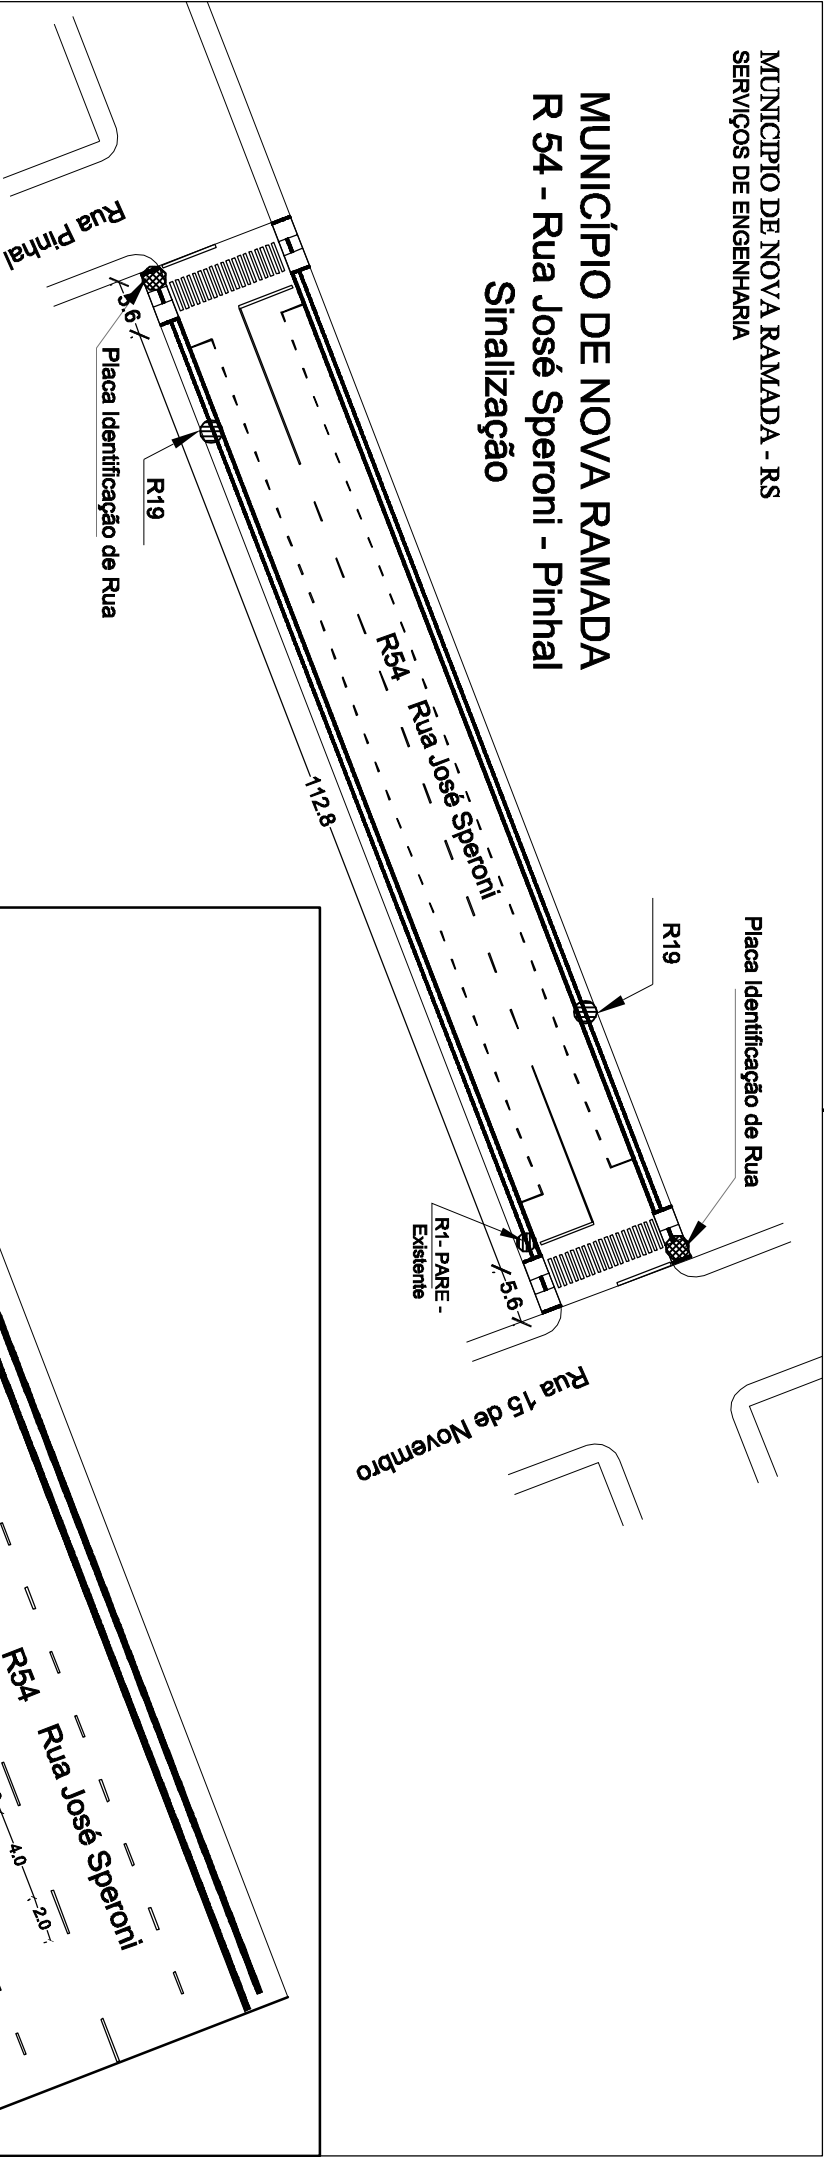

QUADRO DE QUANTIDADES	UN.	QUANT.
PLACA DE VELOCIDADE	un	02
PLACA DE PARE	un	-
PLACA DE DENOMINAÇÃO DE RUAS	un	02
Sinalização Taitil Direcional (Modulação do Piso)	m	225,60
Sinalização Taitil de Alerta (Modulação do Piso)	m	236,60
Sinalização Horizontal (Pintura tinta branca)	m²	48,12
Sinalização Horizontal (Pintura tinta amarela)	m²	5,32

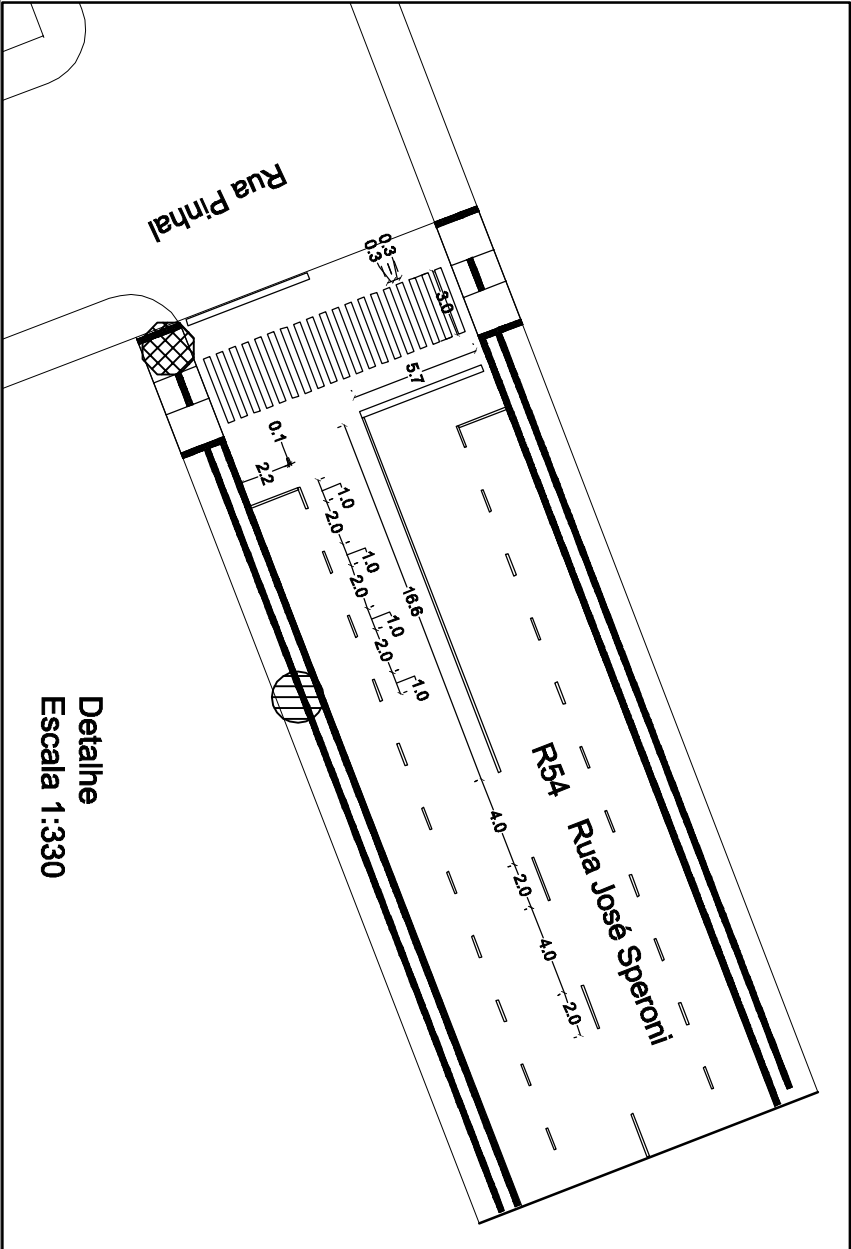

ESCALA	DATA	PRANCHA	TOT.PRANCHA
1:750	ABRIL/2014	SI 04/06	19/31

Detalhe
Escala 1:330