


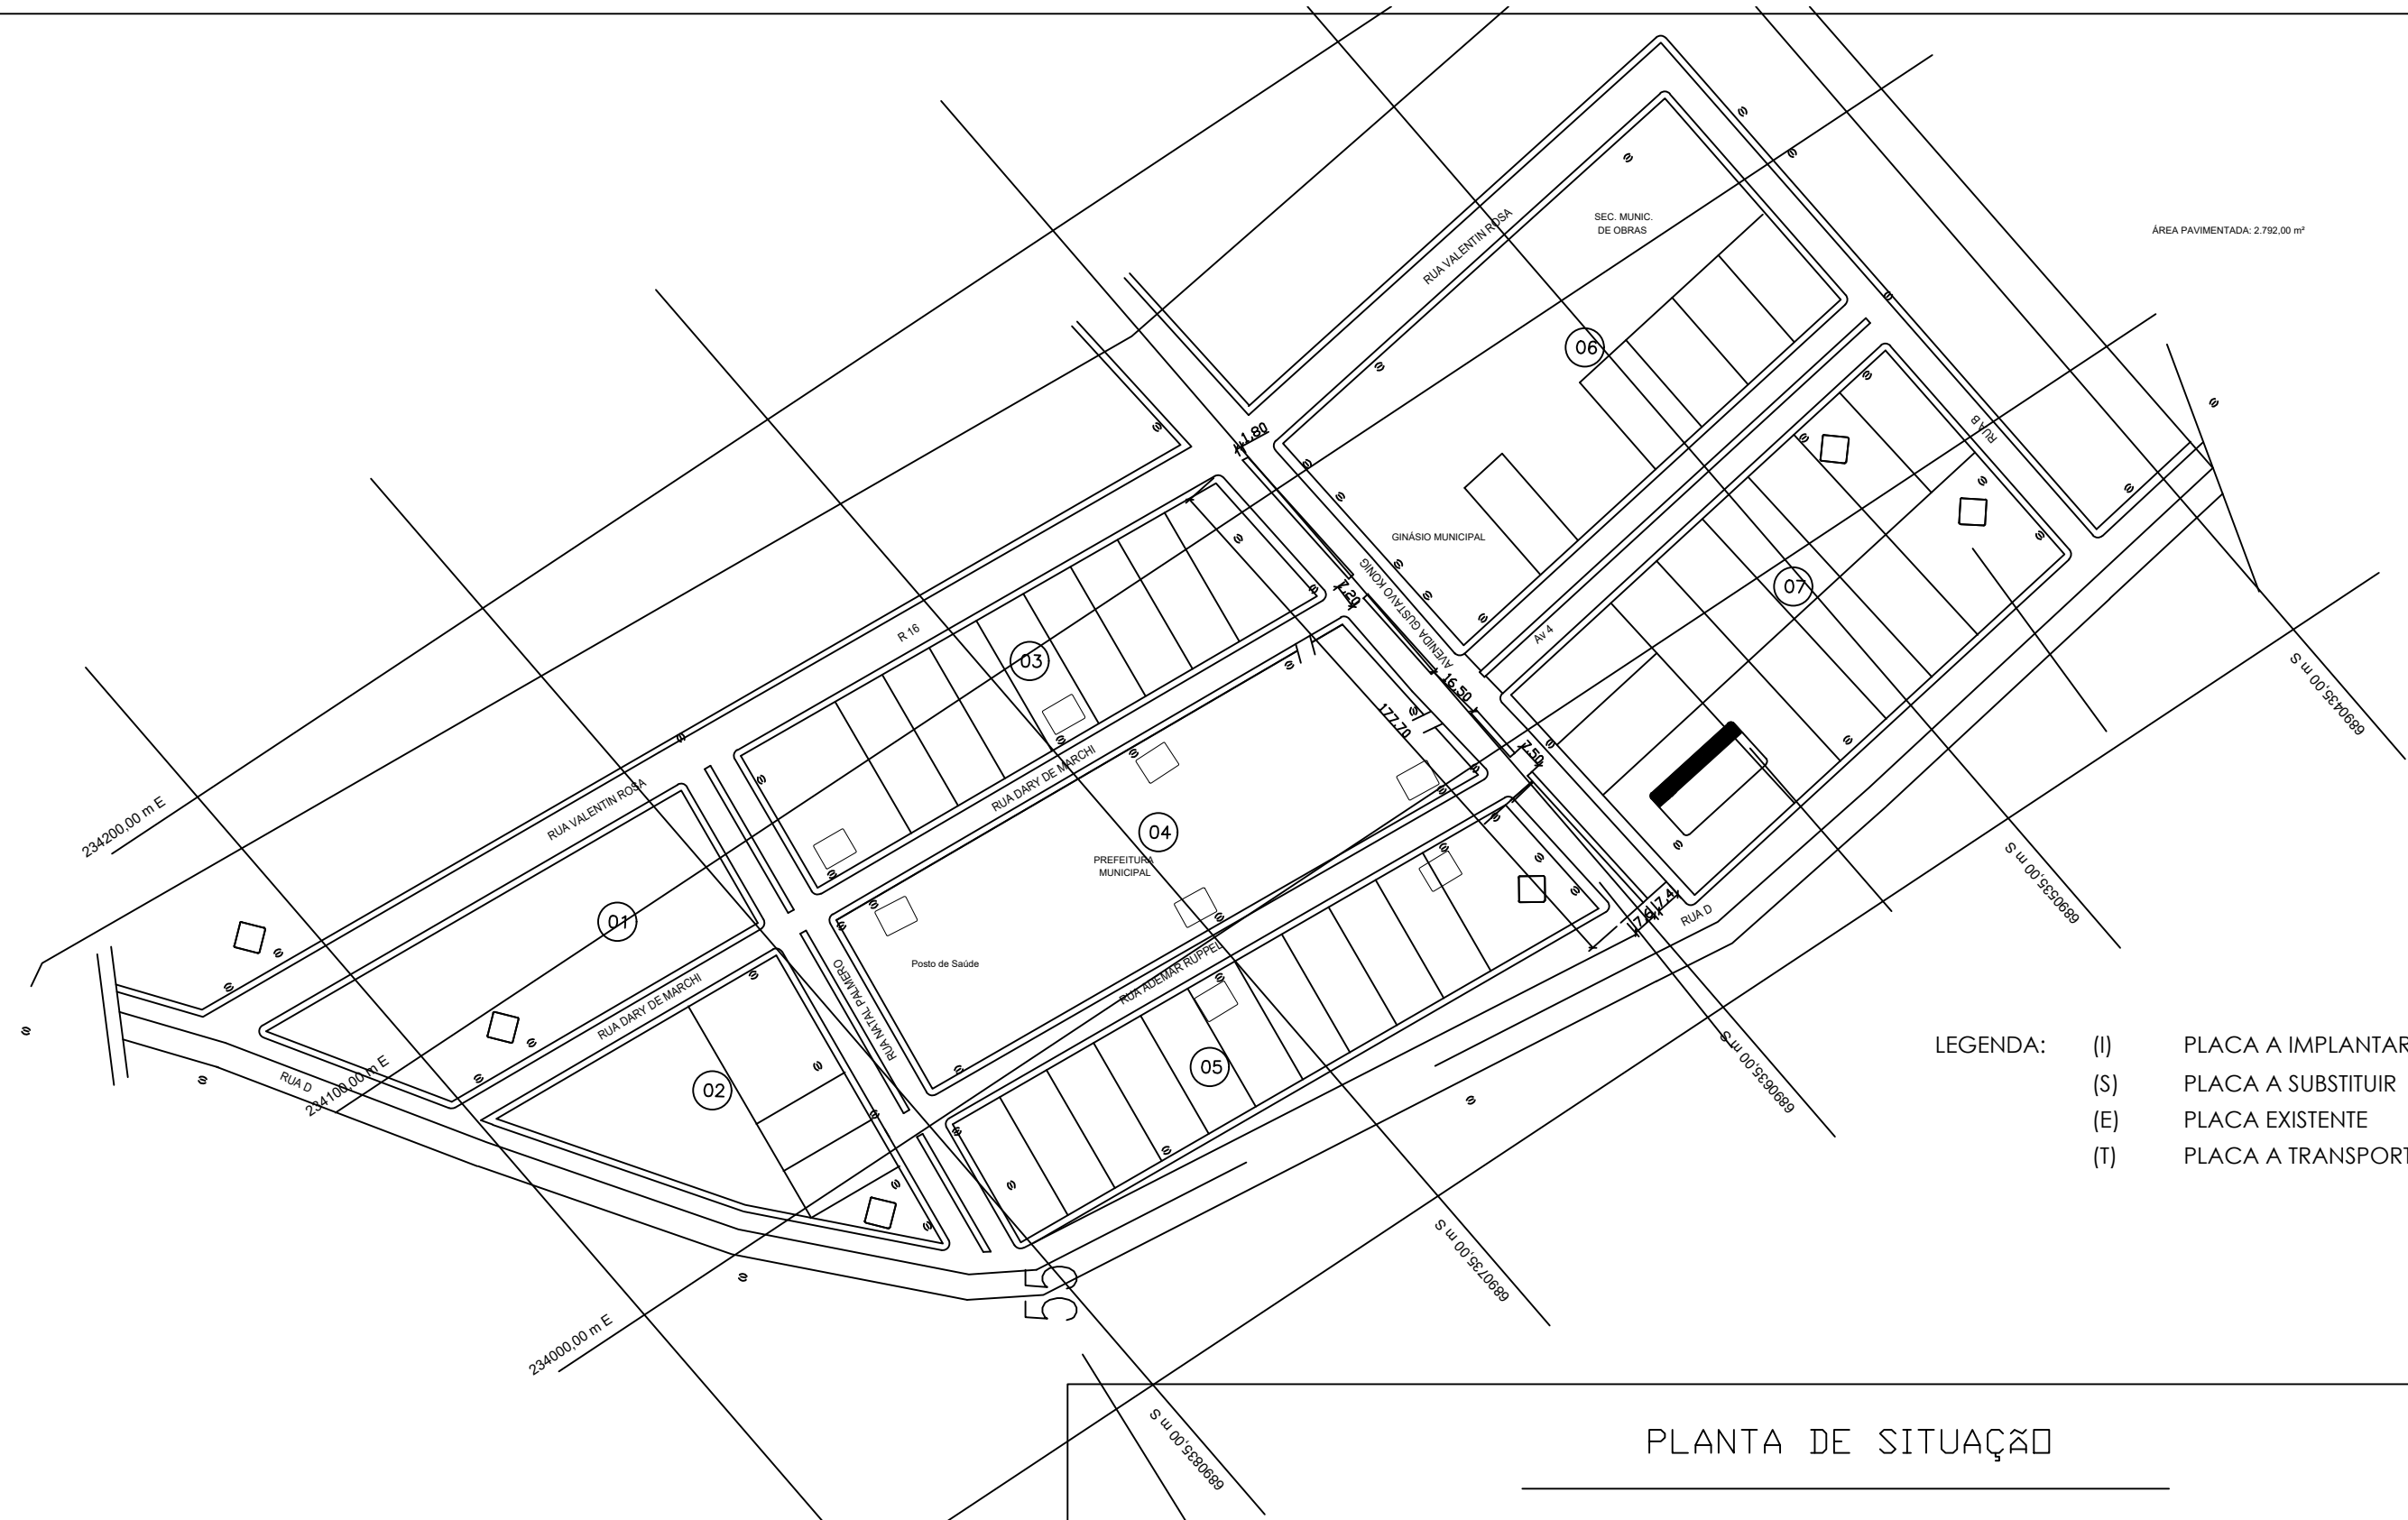

ÁREA PAVIMENTADA: 2.792,00 m²

- LEGENDA:
- (I) PLACA A IMPLANTAR
 - (S) PLACA A SUBSTITUIR
 - (E) PLACA EXISTENTE
 - (T) PLACA A TRANSPORTAR

PLANTA DE SITUAÇÃO

OBRA: RECAPEAMENTO ASFALTICO DE PARTE DA AV. GUSTAVO KONIG
PROP: MUNICIPIO DE NOVA RAMADA
Prefeito Municipal Marcus Jair Bandeira
END: AV.GUSTAVO KONIG, CENTRO, NOVA RAMADA - RS

RESP. TÉC. WAGNER L. A. DE OLIVEIRA ENG. CIVIL CREA - RS 227.044

ESCALA	ÁREA	DATA	PRANCHA	DESENHO
1:2000	2.792,00	MARÇO/2019	01/11	Jaíne F.

