


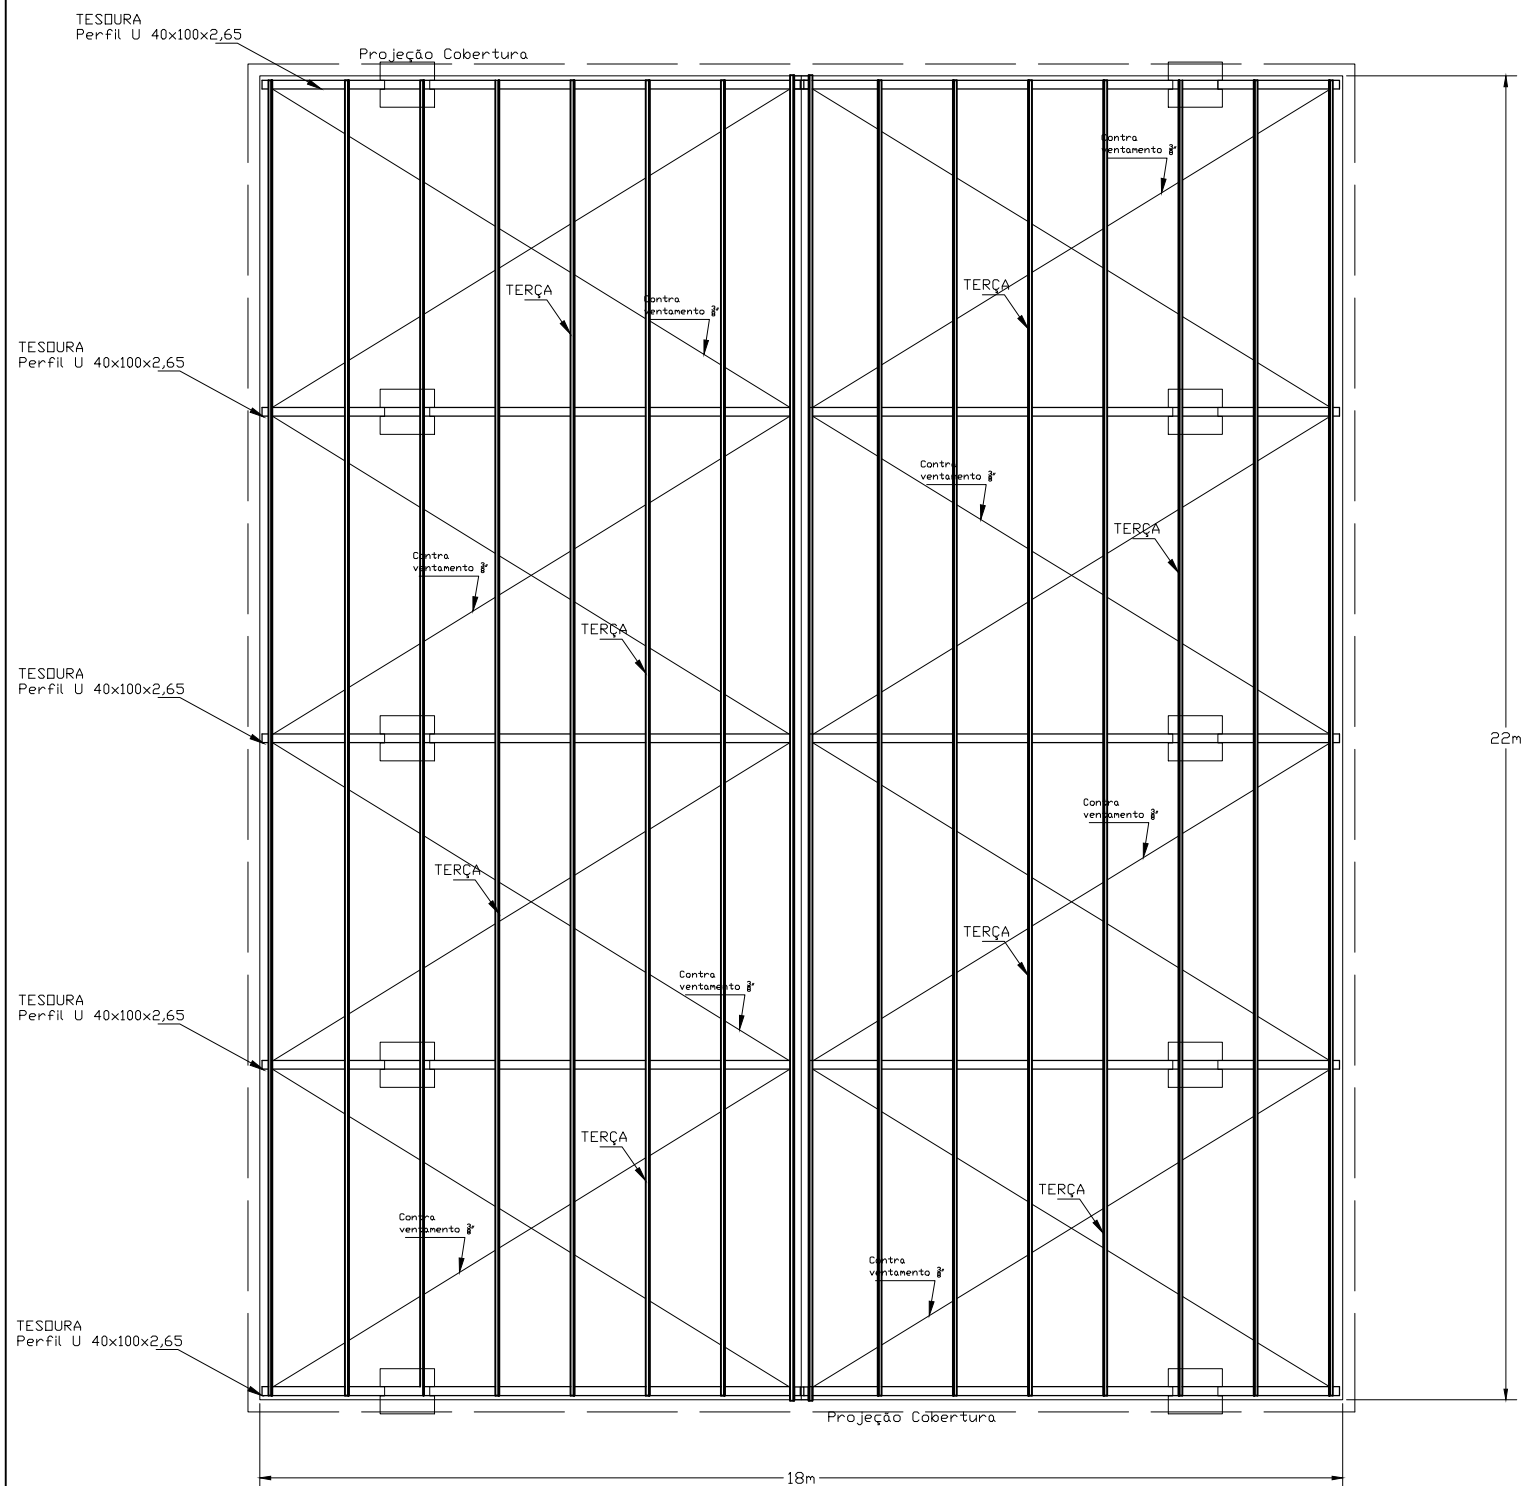


Planta Baixa

esc 1:150

Área Total: 396.00m²

PROJETO ARQUITETÔNICO

OBRA: Projeto Arquitetônico de Estrutura metálica
 PROP: MUNICIPIO DE NOVA RAMADA
 END: RUA TIRADENTES, PINHAL, NOVA RAMADA - RS

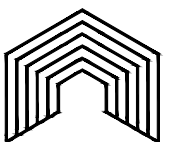

RESP. T^{EC}. WAGNER L. A. DE OLIVEIRA
 ENG. CIVIL CREA - RS 227.044

INVISTA

ÁREA	DATA	PRANCHA	ESCALA	SOLUÇÕES EM ENGENHARIA
396,00	JUNHO/2019	03/05	INDICADA	