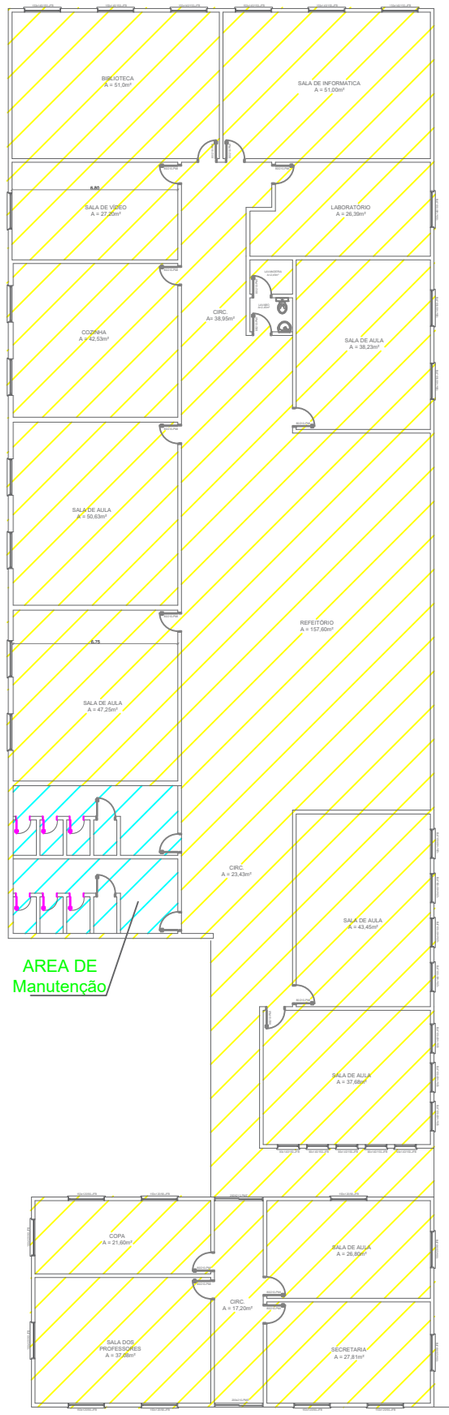

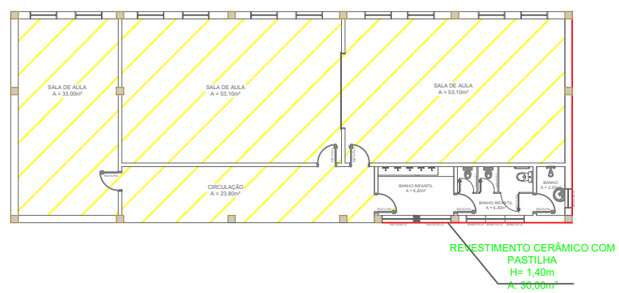

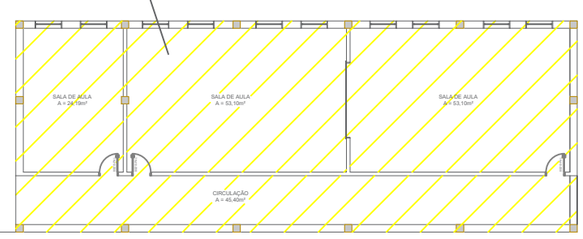

PLANTA DE SITUAÇÃO
Esc 1:250

LEG.	ITEM	UN	QUANT.
	REVESTIMENTO CERÂMICO	m²	30,00
	MANUTENÇÃO BANHEIRO	m²	40,83
	PINTURA	m²	1.314,17

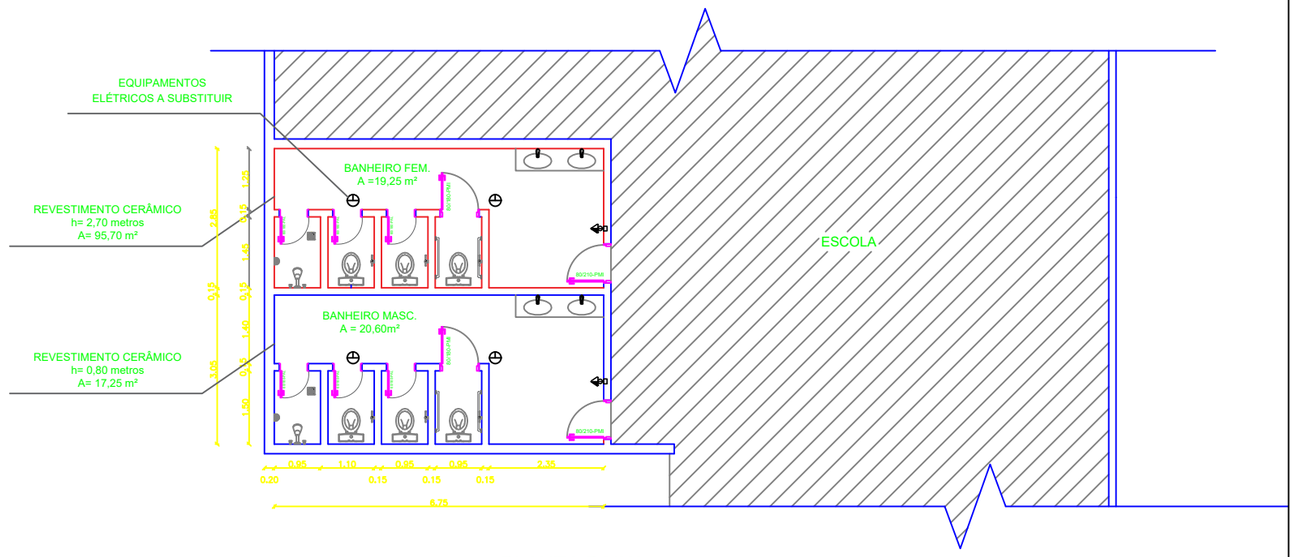

PLANTA BAIXA
Esc 1:75
A:40,83 m²

LEG.	ITEM	UN	QUANT.
	REVESTIMENTO CERÂMICO	m²	112,95
	INTERRUPTORES A SUBSTITUIR	UN	2,00
	LAMPADAS A SUBSTITUIR	UN	4,00

PROJETO ARQUITETÔNICO

OBRA: PINTURA E MANUTENÇÃO BANHEIROS EMEF DOM PEDRO I
PROP: MUNICIPIO DE NOVA RAMADA
END: RUA TIRADENTES, PINHAL- NOVA RAMADA - RS

RESP. TÉC. WAGNER L. A. DE OLIVEIRA
ENG. CIVIL CREA - RS 227.044

INVISTA
SOLUÇÕES EM ENGENHARIA

ÁREA	DATA	PRANCHA	ESCALA
-	SET/2019	02/03	indicada