

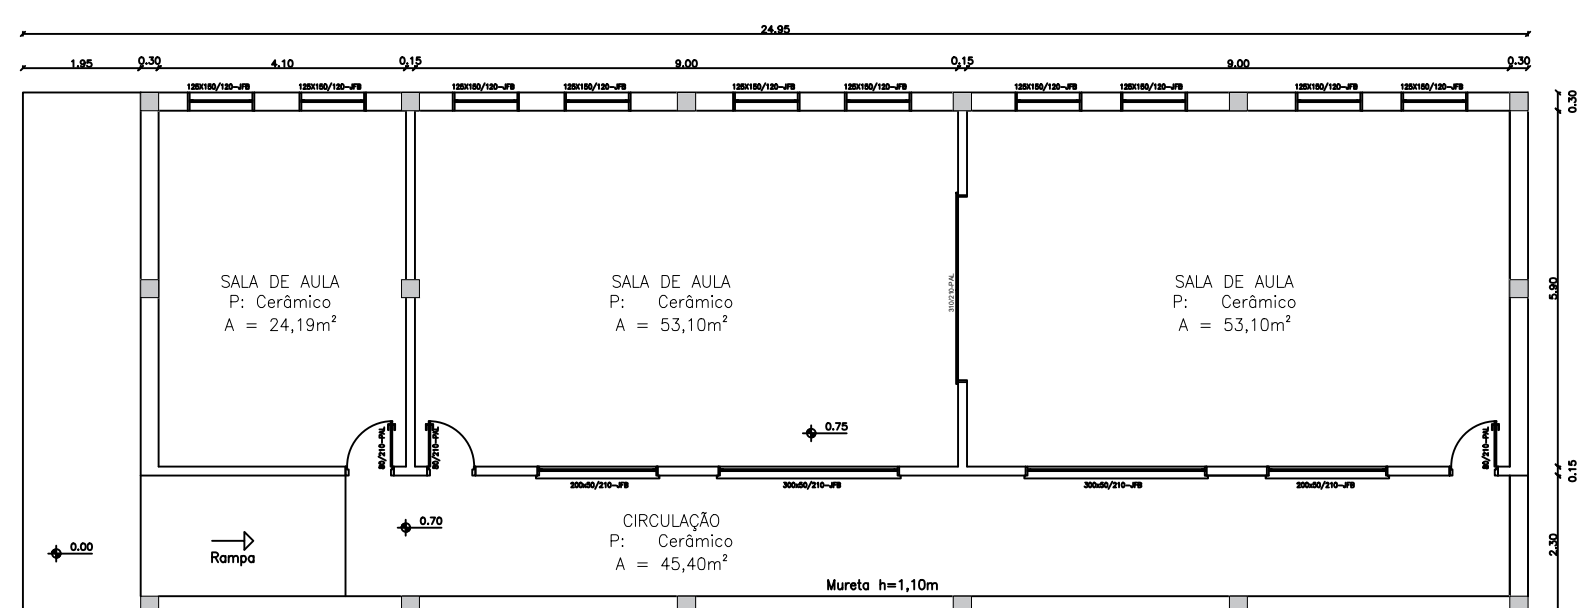
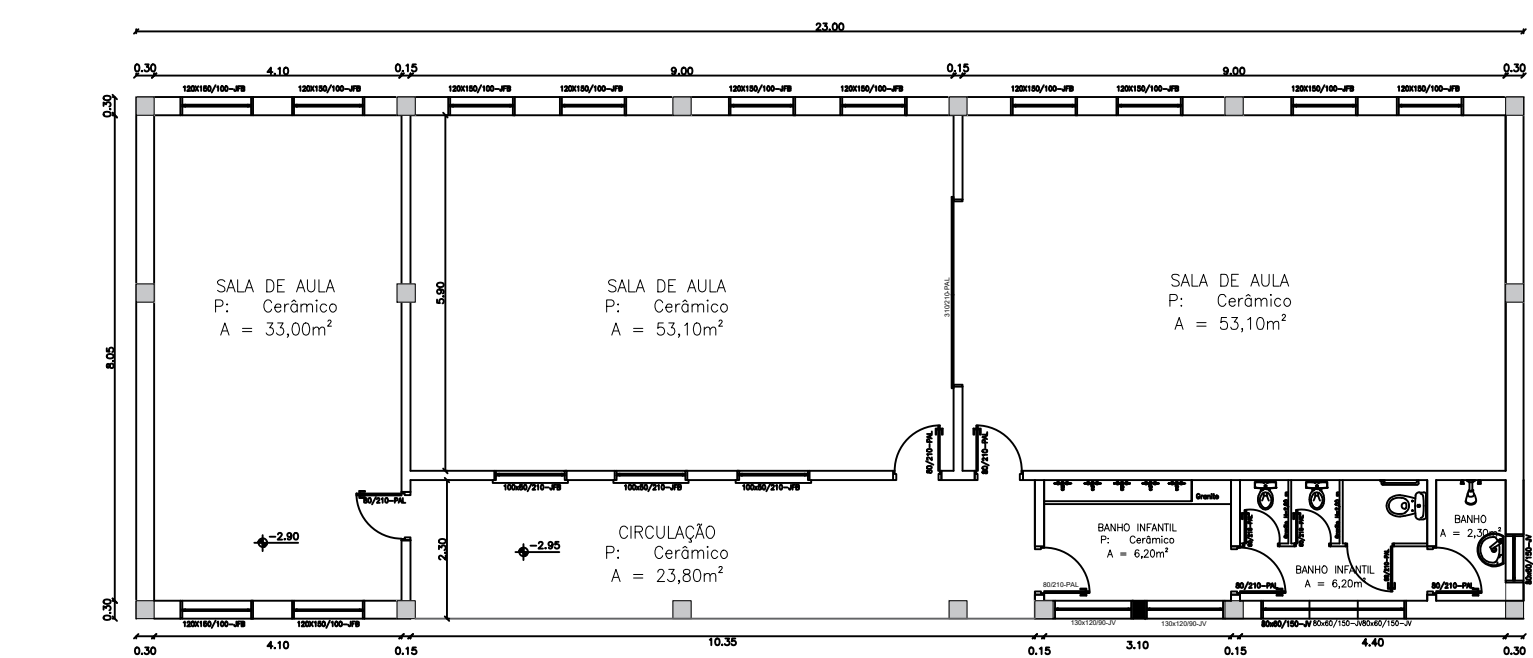


PLANTA BAIXA Esc 1:250

TERRAS
DE NELCI
LUIZ PIPPI

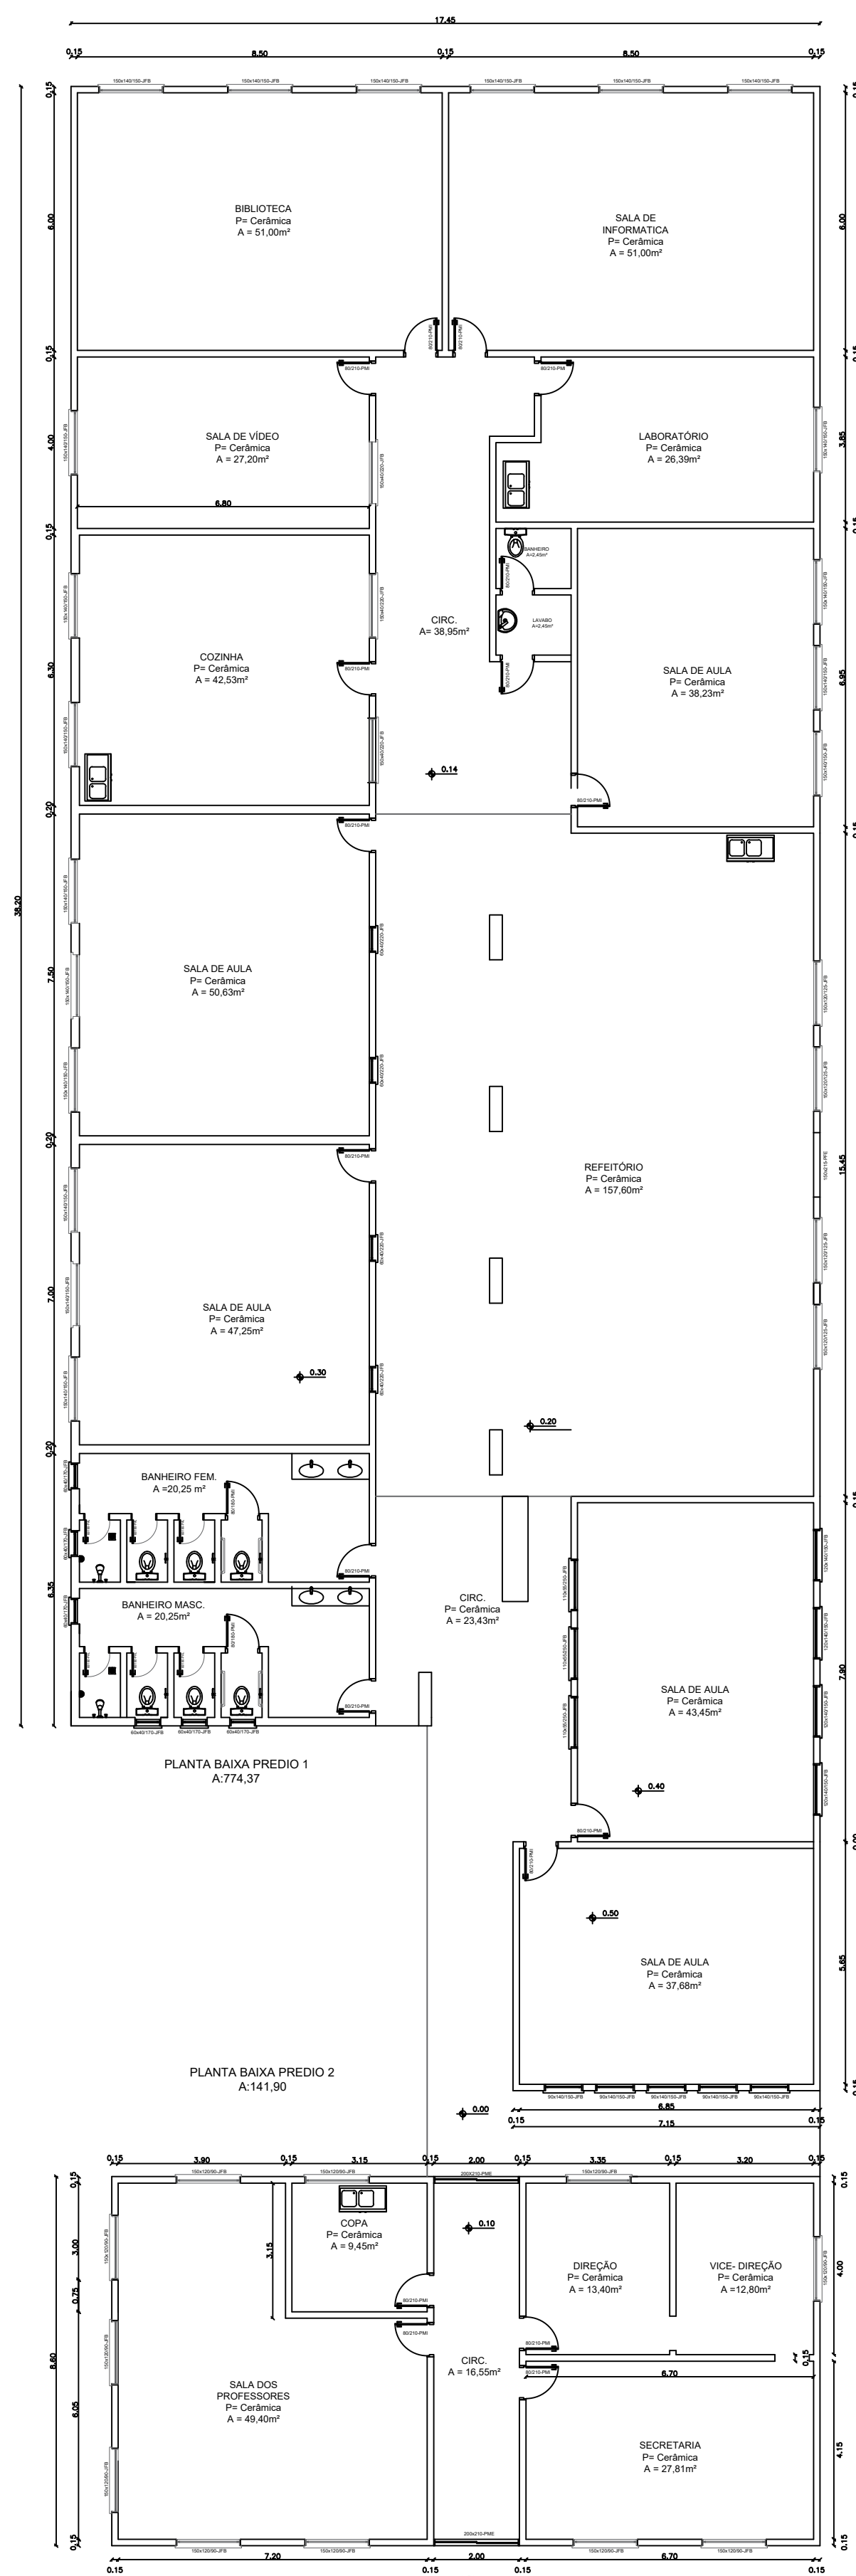


SITUAÇÃO DO TERRENO
ESC: 1/1000
A: 8.797,50 m²
Pinhal- NOVA RAMADA

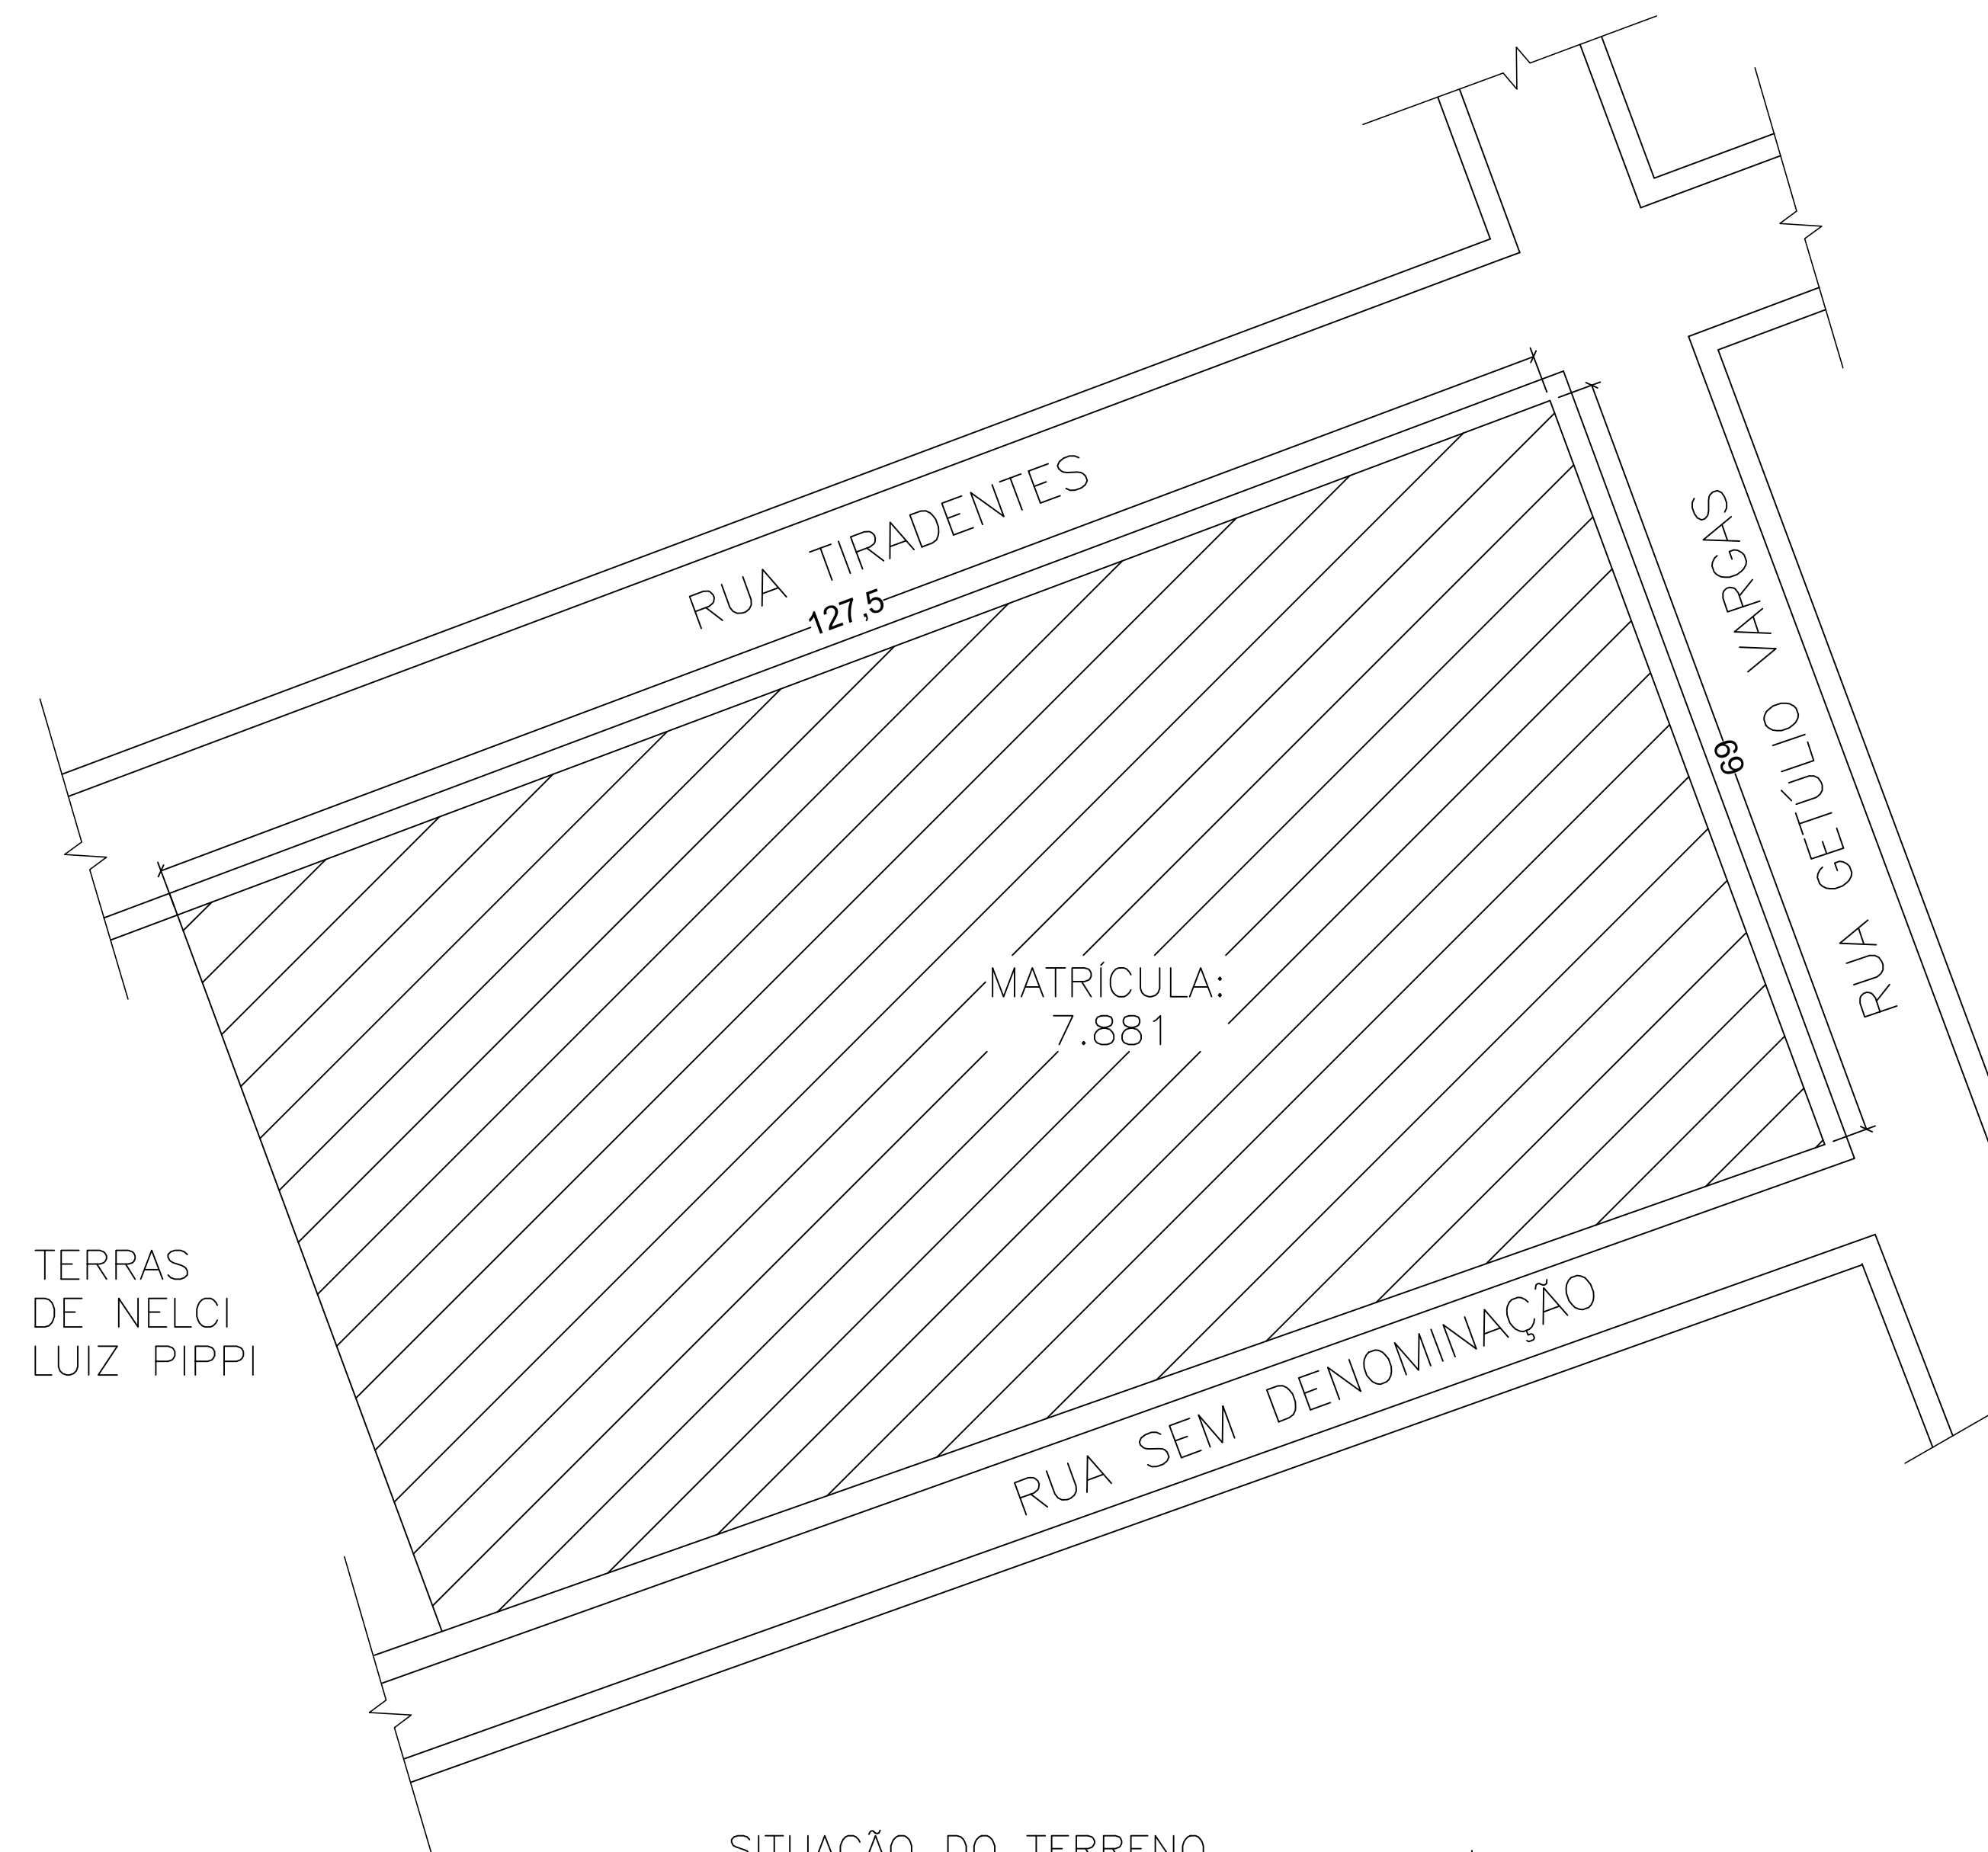

PROJETO ARQUITETÔNICO

OBRA: REMOÇÃO E INSTALAÇÃO DE FORROS DE PVC EMEF DOM PEDRO I
PROP: MUNICÍPIO DE NOVA RAMADA
END: RUA TIRADENTES, PINHAL- NOVA RAMADA - RS

RESP. TÊC. WAGNER L. A. DE OLIVEIRA
ENG. CIVIL CREA - RS 227.044

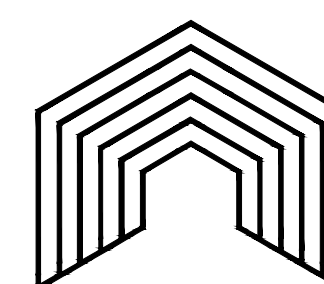

INVISTA

SOLUÇÕES EM ENGENHARIA

ÁREA	DATA	PRANCHA	ESCALA
—	AGO/2020	01/02	indicada