

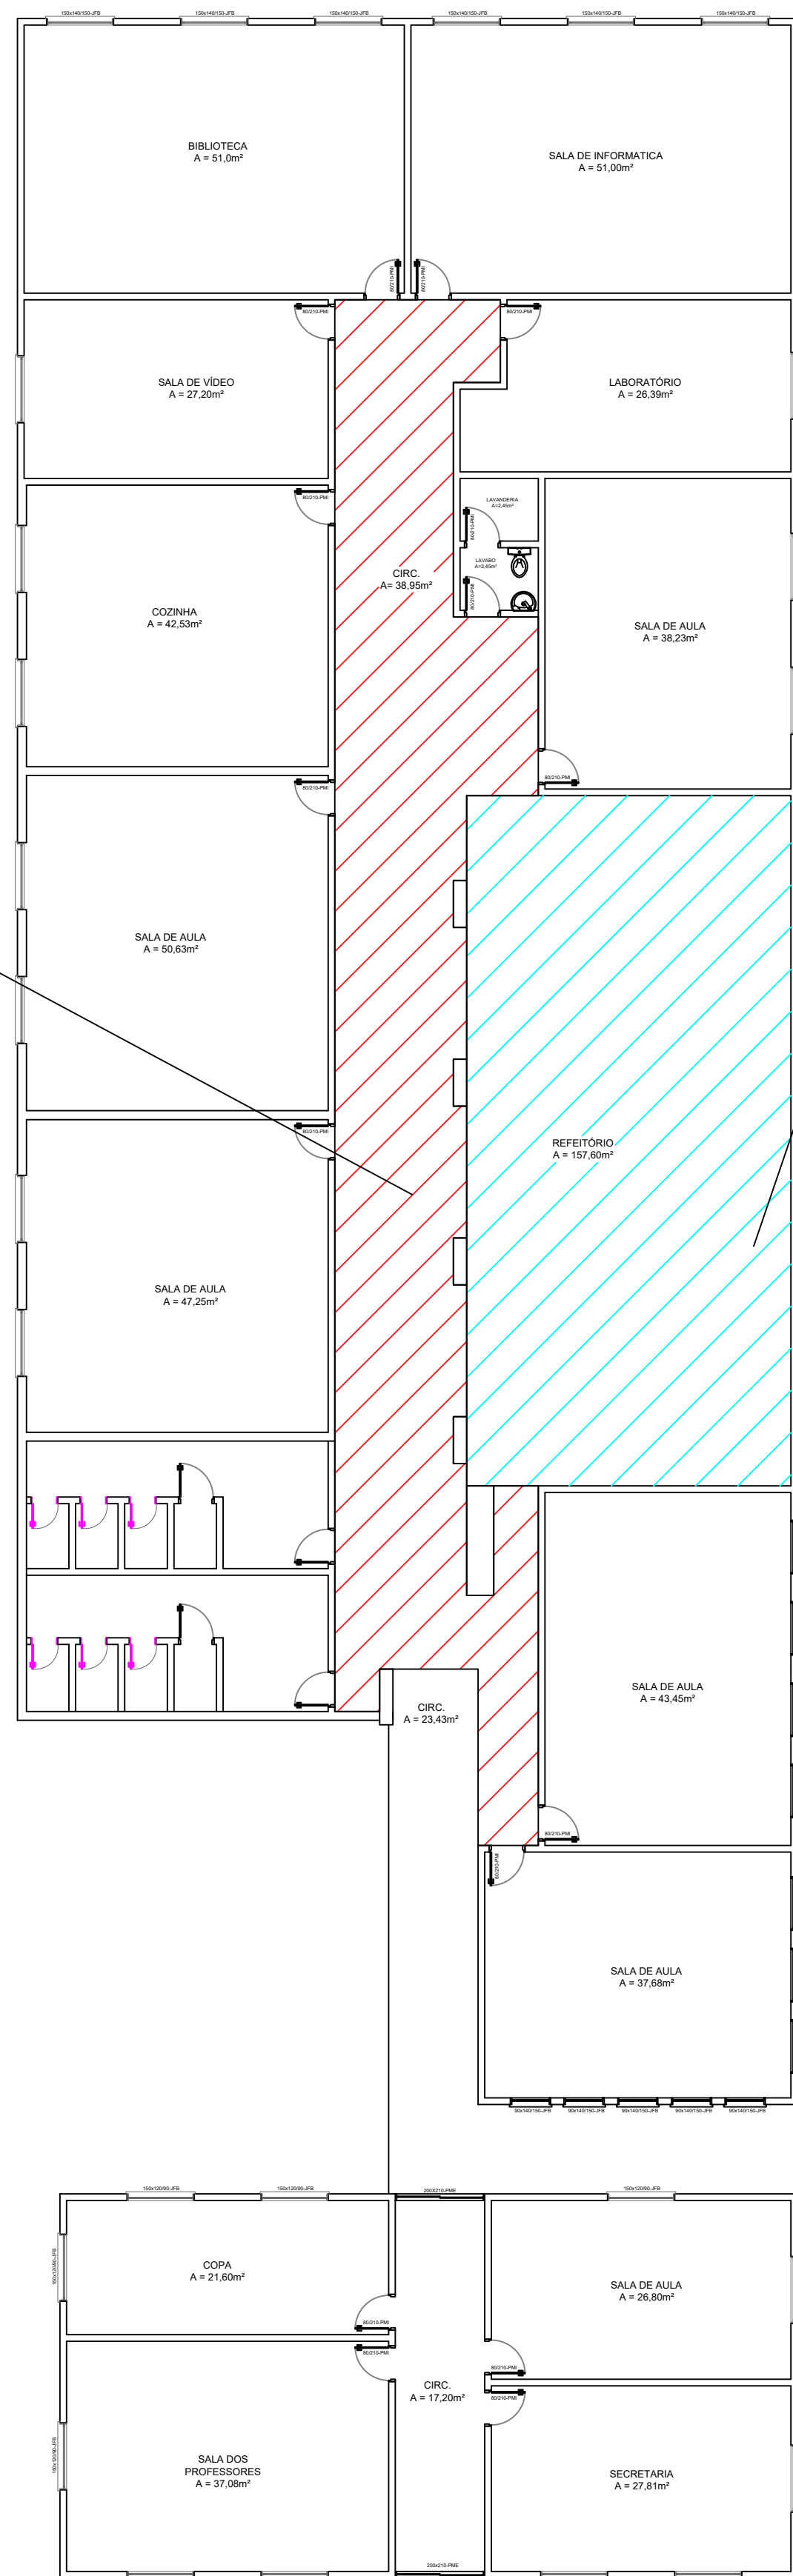


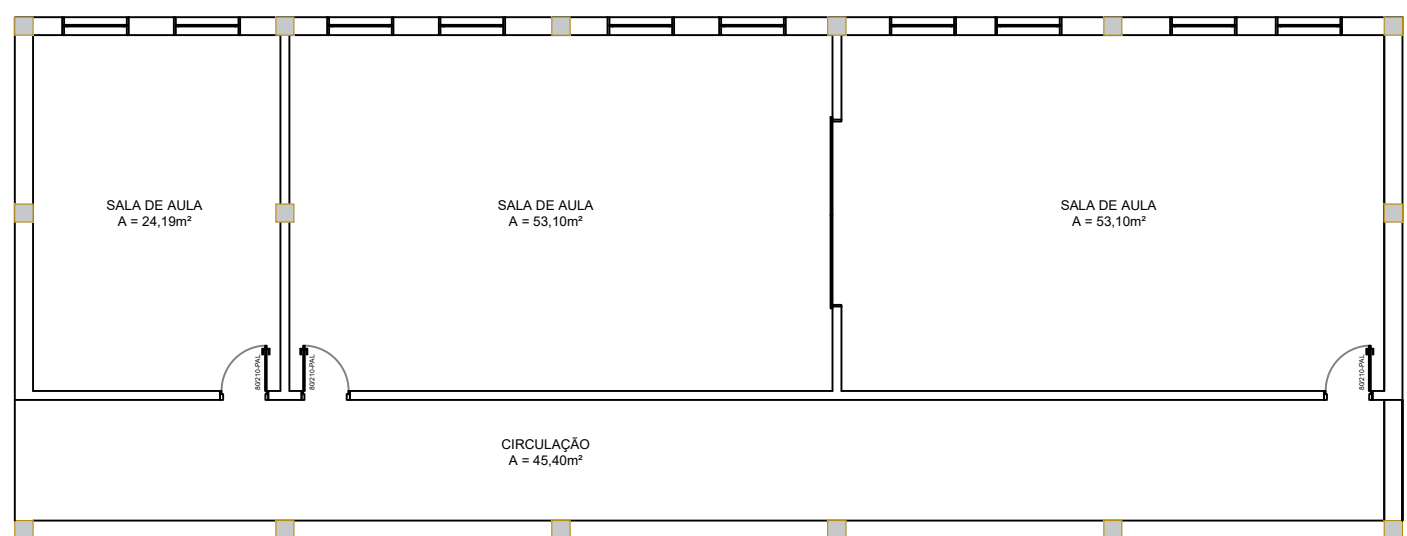

Remoção e
Instalação de
forro de PVC

Instalação de forro
PVC com estrutura
de fixação

PLANTA DE SITUAÇÃO
Esc. 1:250

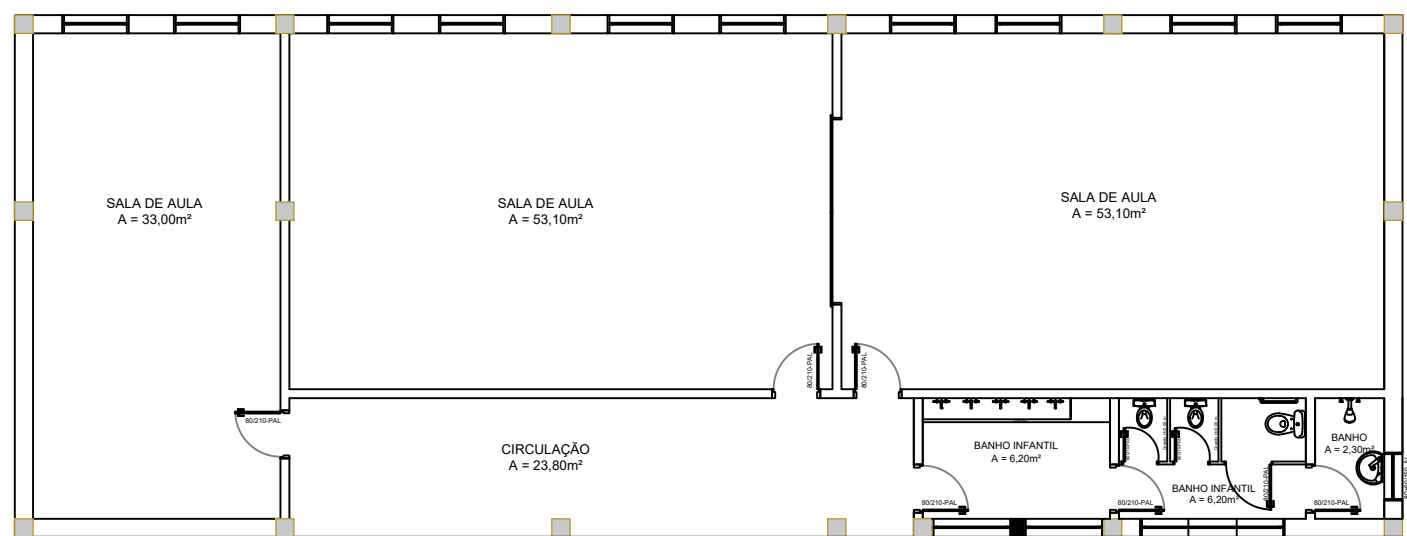

LEG.	ITEM	UN.	QUANT.
	Instalação de forro PVC c/ estrutura de fixação	m²	123,00
	Remoção e Instalação de forro de PVC	m²	112,10

PROJETO ARQUITETÔNICO

OBRA: REMOÇÃO E INSTALAÇÃO DE FORROS DE PVC EMEF DOM PEDRO I
PROP: MUNICÍPIO DE NOVA RAMADA
END: RUA TIRADENTES, PINHAL- NOVA RAMADA - RS

RESP. TÉCN. WAGNER L. A. DE OLIVEIRA
ENG. CIVIL CREA - RS 227.044

ÁREA	DATA	PRANCHA	ESCALA
—	AGO/2020	02/02	indicada

