


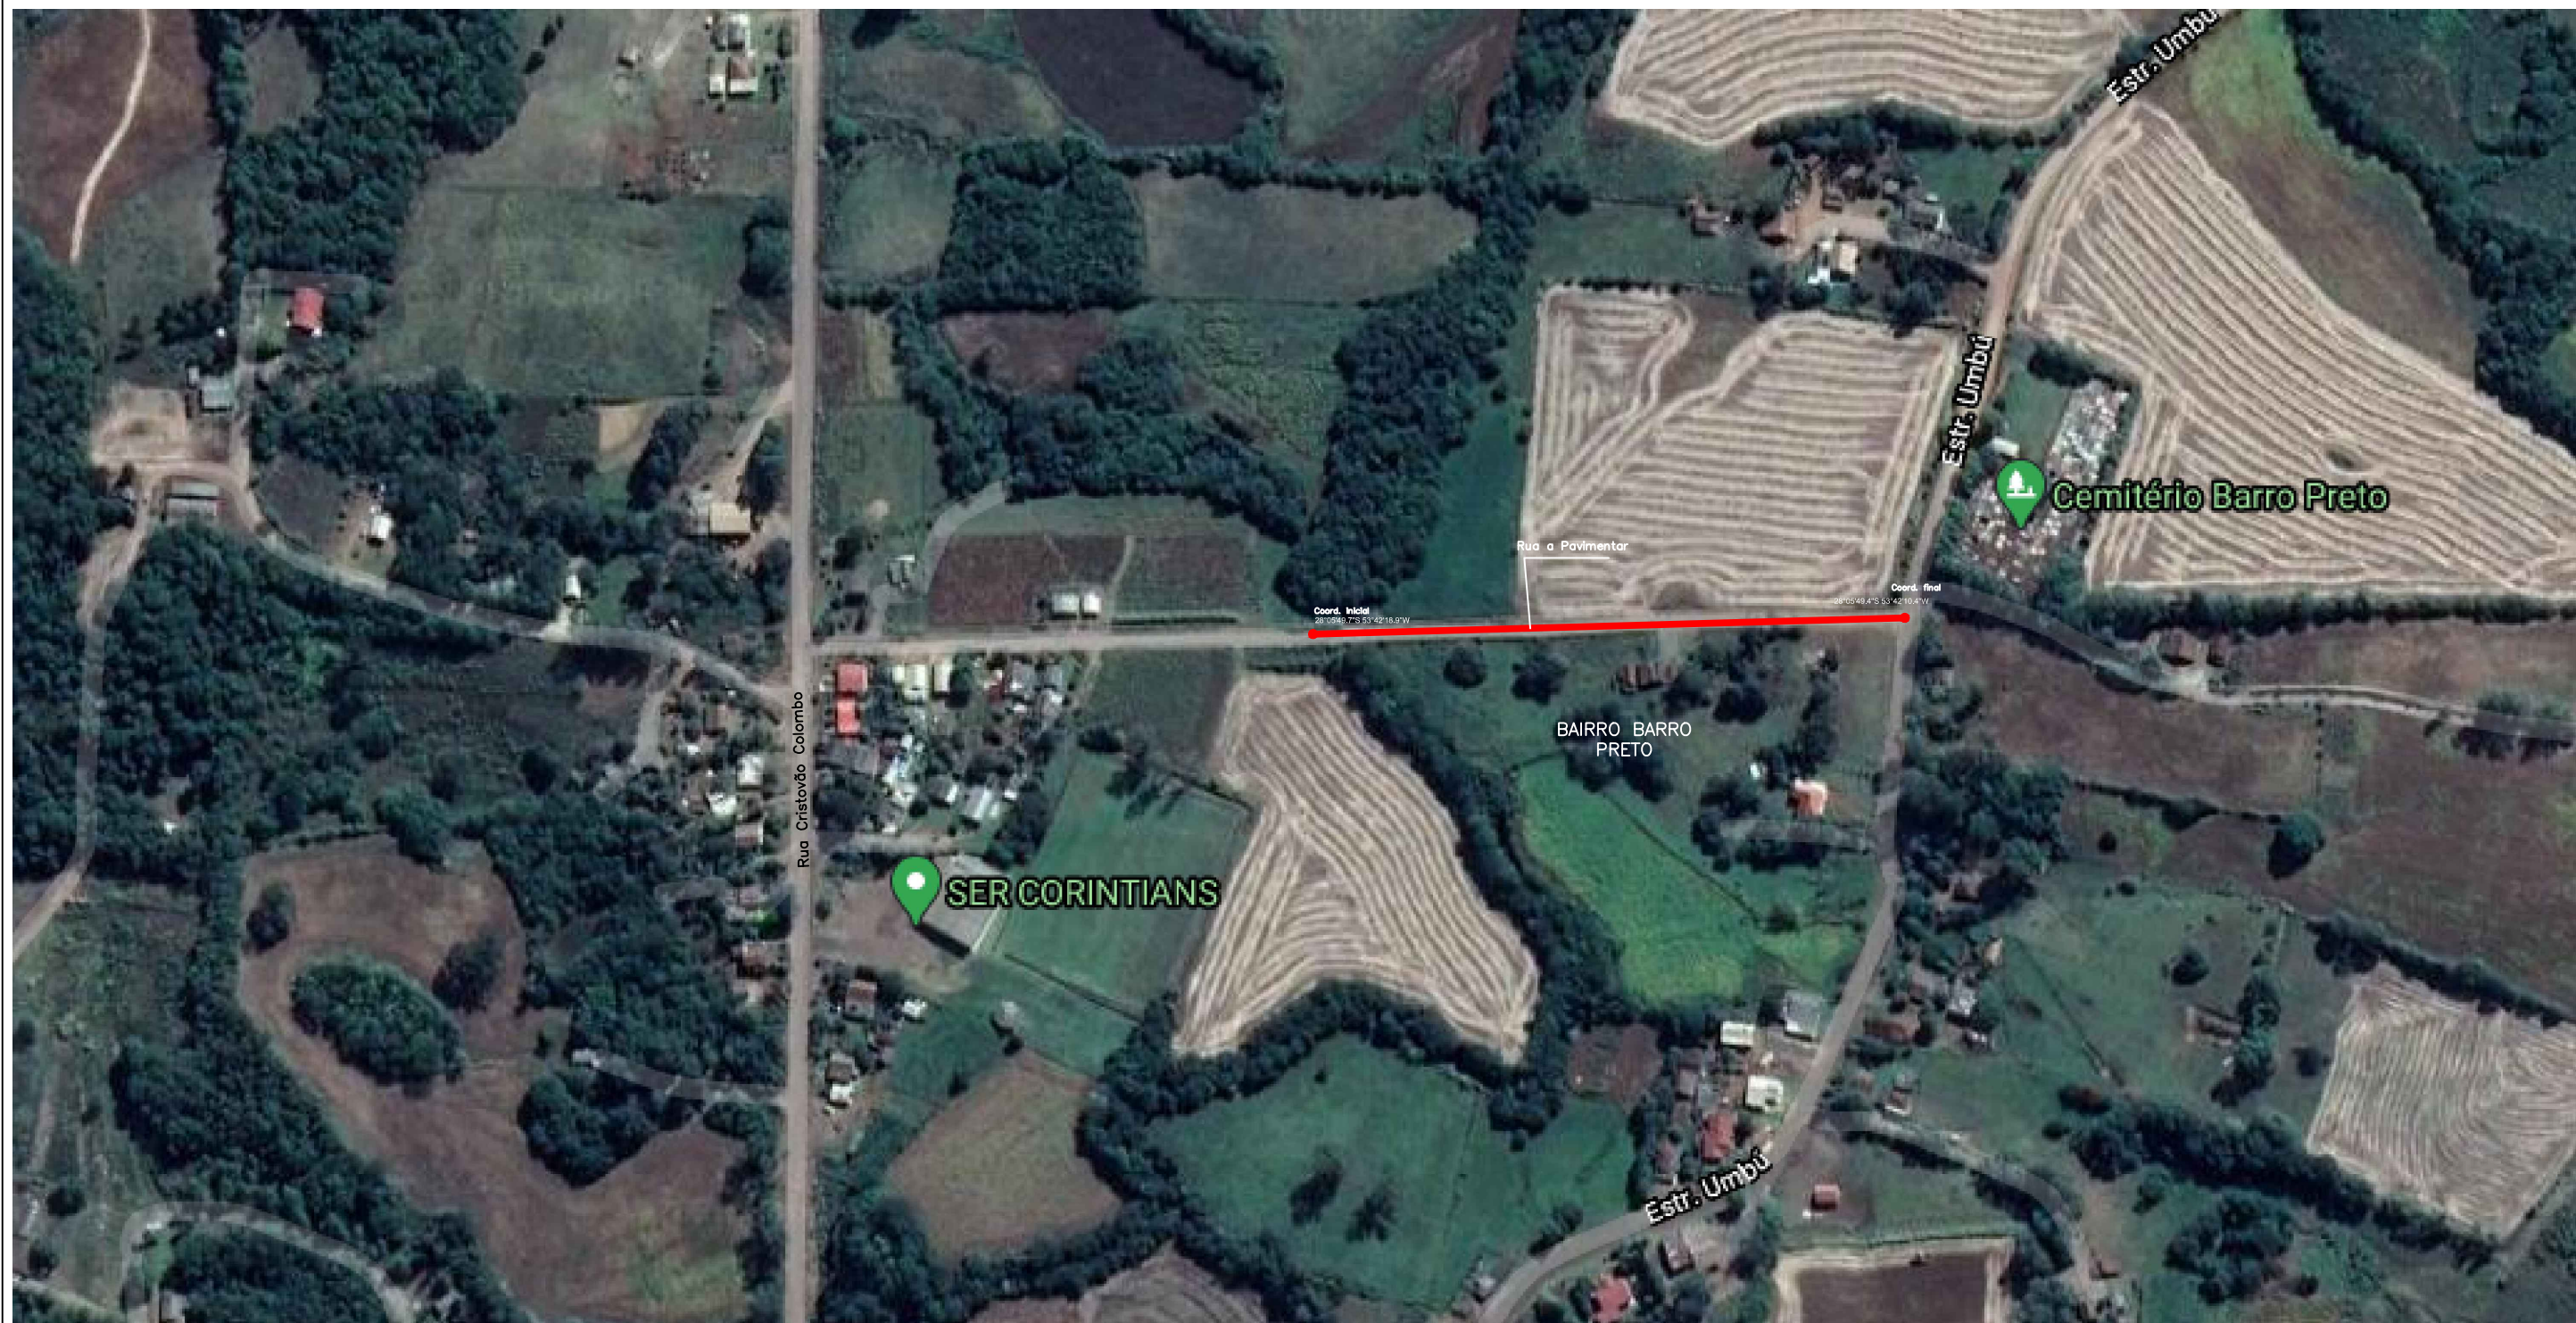

PLANTA DE SITUAÇÃO

OBRA: PAVIMENTAÇÃO ASFÁLTICA RUA ALVORINO PRATES DA SILVA NO
BAIRRO BARRO PRETO PARTE II
Prefeito Municipal Marcus Jaír Bandeira
END: RUA ALVORINO PRATES DA SILVA, BARRO PRETO, NOVA RAMADA – RS

RESP. TÉC. JAÍNE BIANCA FIGUR ENG. CIVIL CREA – RS 245.505

ESCALA

—

ÁREA

1.610,00

DATA


FEV/2021

PRANCHA

01/04

DESENHO

Jaíne F.

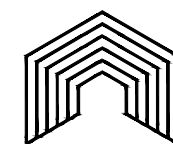

INVISTA

SOLUÇÕES EM ENGENHARIA