PLANTA BAIXA SINALIZAÇÃO

esc 1:1000

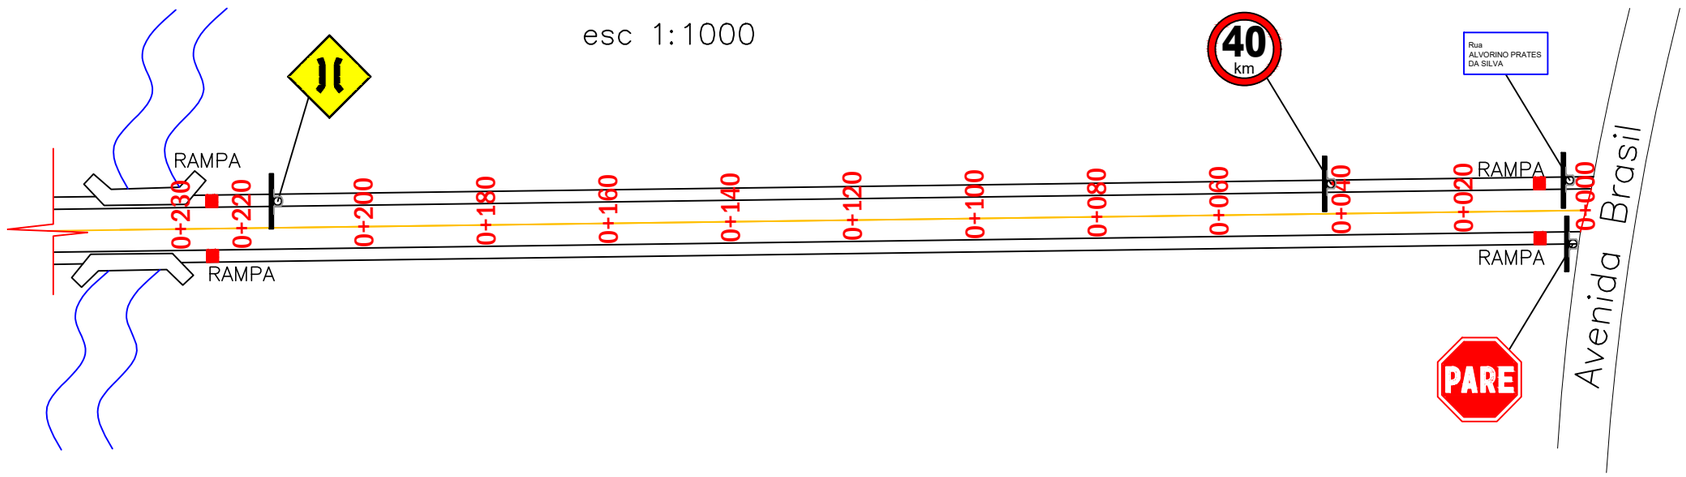

DETALHE DA RAMPA DE ACESSO
SEM ESCALA

Rebaixamentos de calçadas estreitas – Vista superior

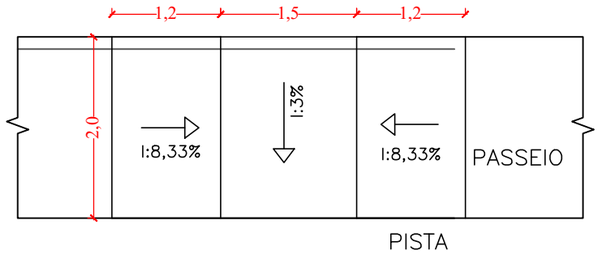

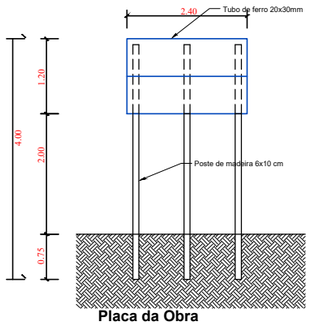

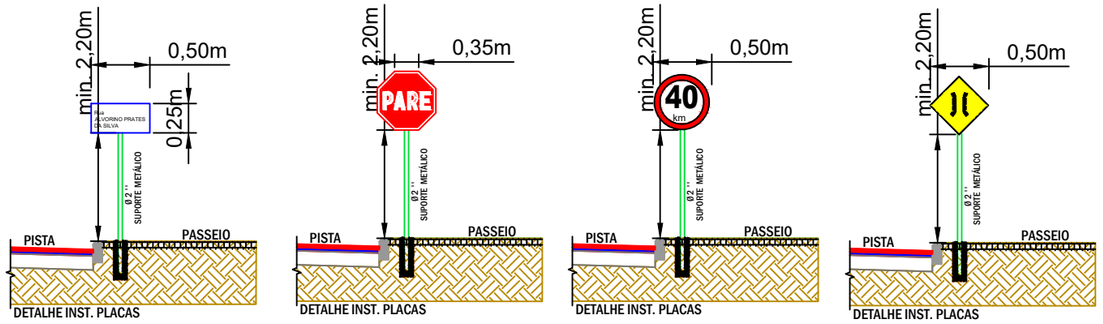

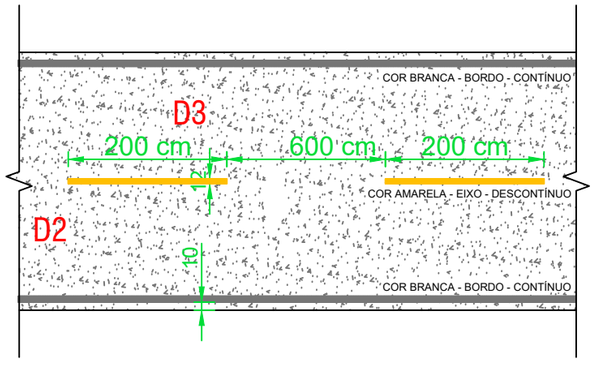

DETALHE DA SINALIZAÇÃO
ÁREA DE PINTURA COM FAIXA DESCONTÍNUA NO EIXO
ESCALA: Sem escala

SINALIZAÇÃO

OBRA: PAVIMENTAÇÃO ASFÁLTICA RUA ALVORINO PRATES DA SILVA NO BAIRRO BARRO PRETO PARTE II
Prefeito Municipal Marcus Jair Bandeira
END: RUA ALVORINO PRATES DA SILVA, BARRO PRETO, NOVA RAMADA – RS

RESP. TÉC. JAÍNE BIANCA FIGUR ENG. CIVIL CREA – RS 245.505

ESCALA	ÁREA	DATA	PRANCHA	DESENHO
indicada	1.610,00	FEV/2021	04/04	Jaíne F.

INVISTA
SOLUÇÕES EM ENGENHARIA