


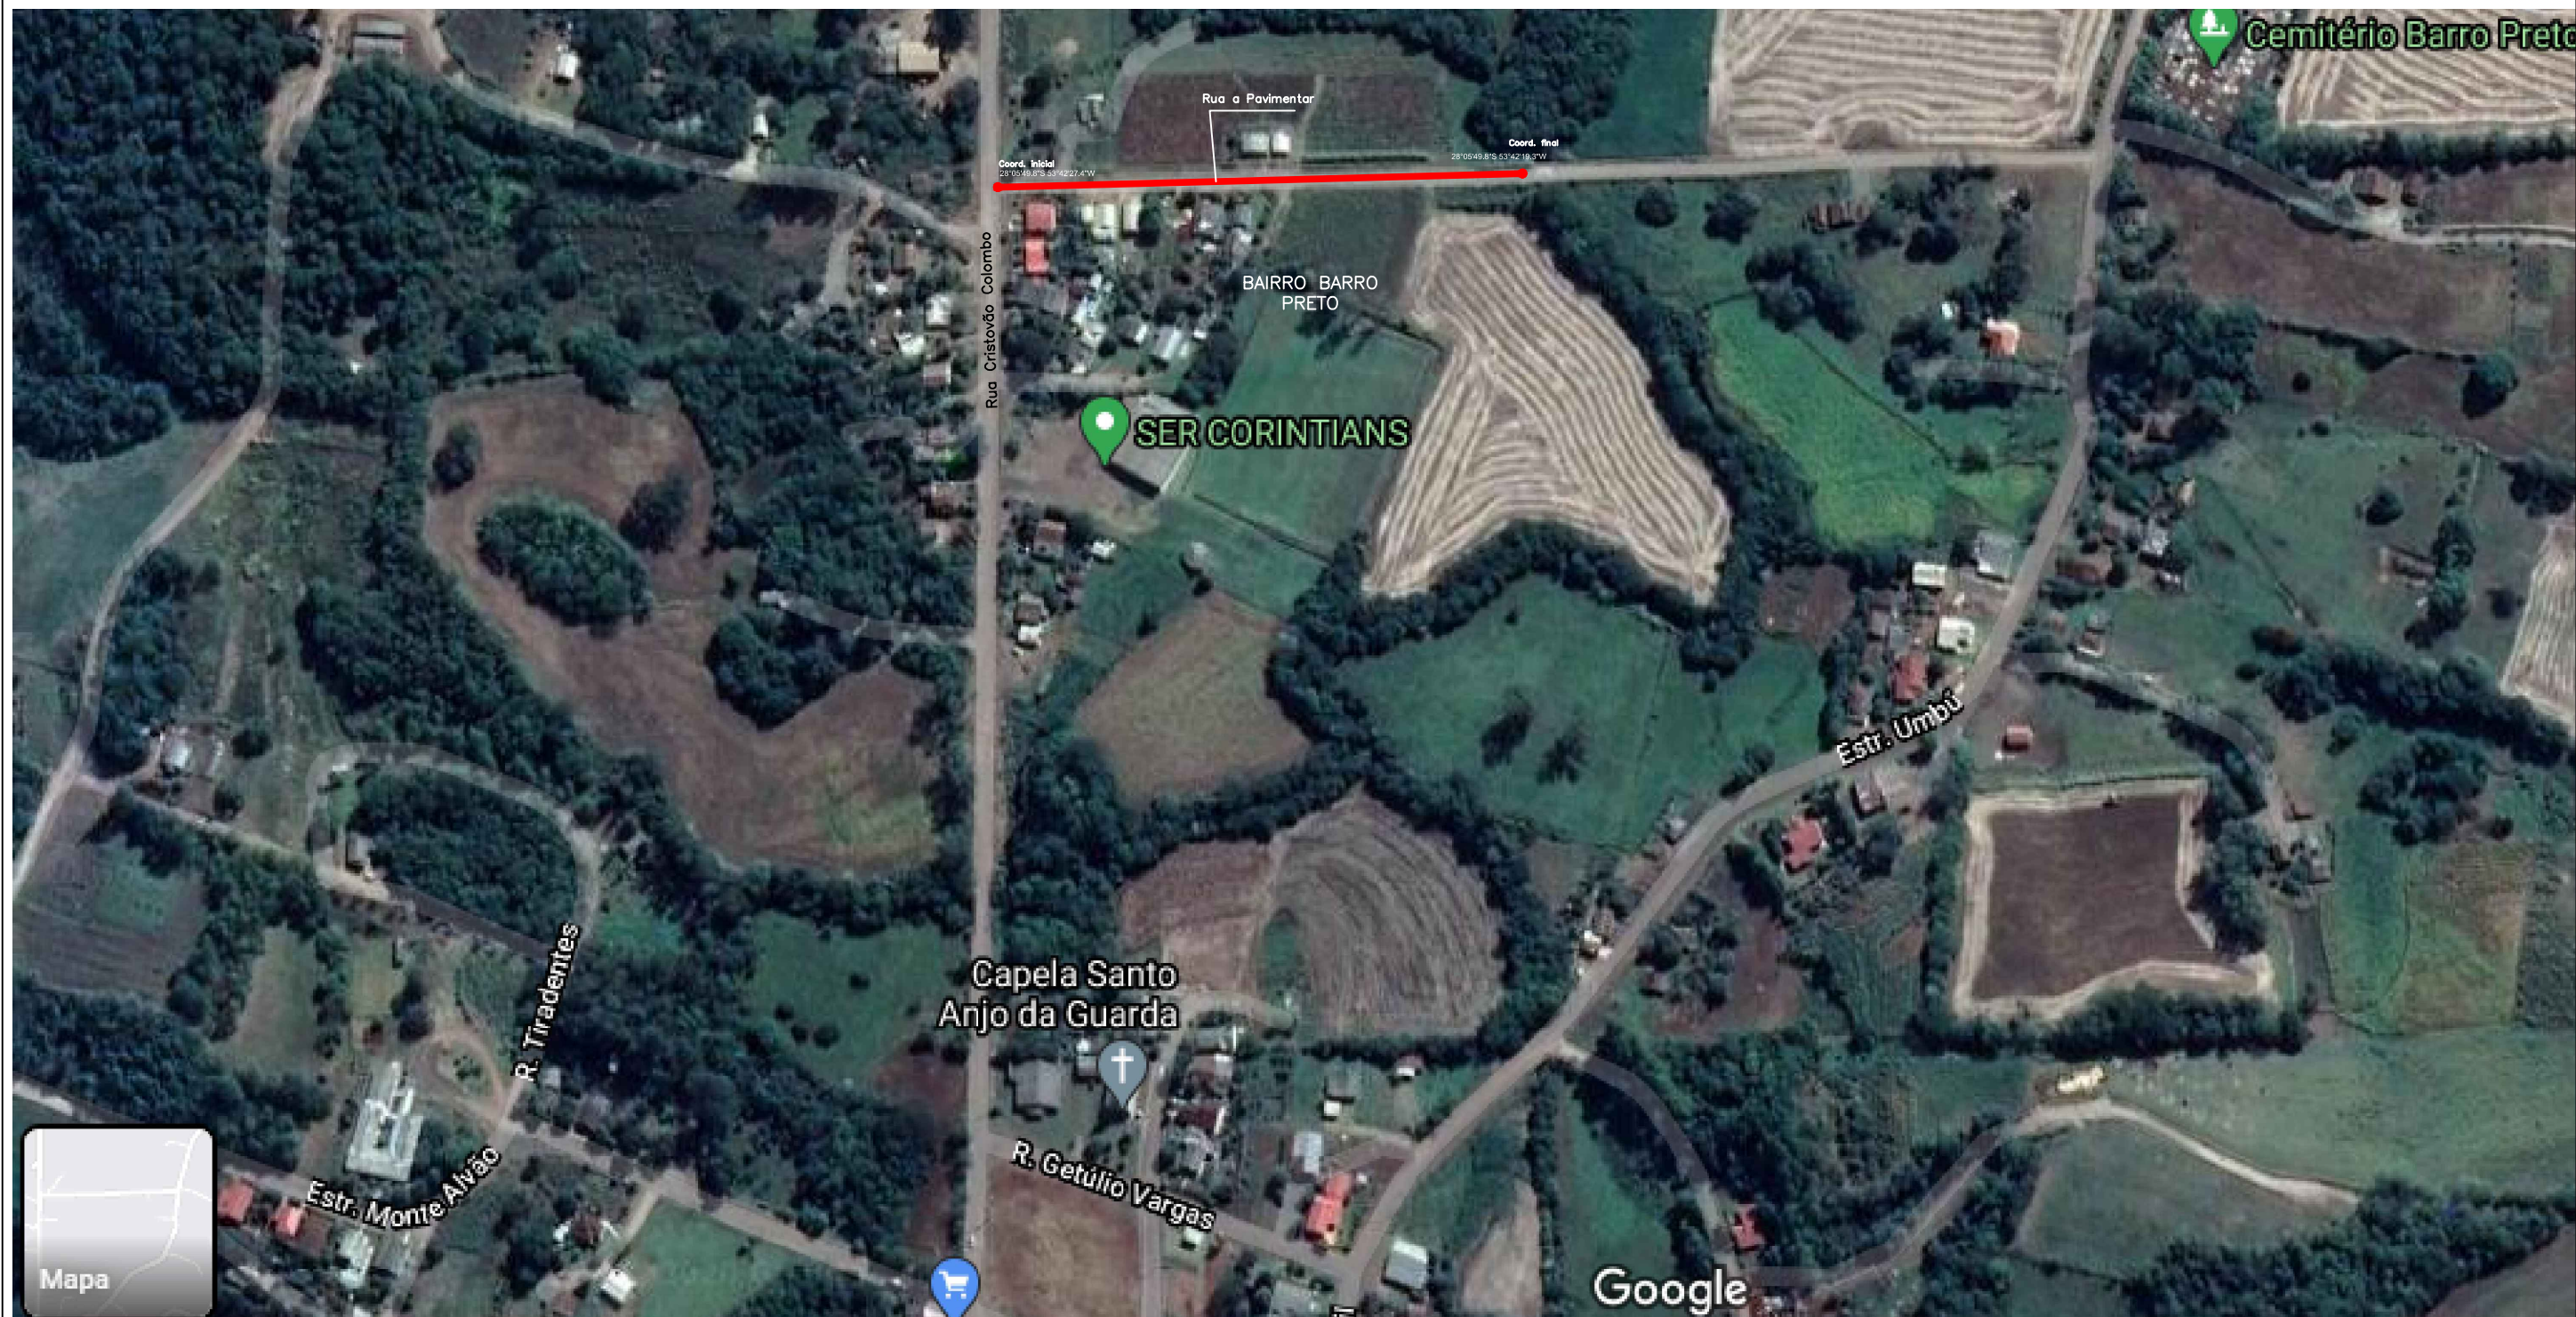


PLANTA DE SITUAÇÃO

OBRA: PAVIMENTAÇÃO ASFÁLTICA RUA ALVORINO PRATES DA SILVA NO
BAIRRO BARRO PRETO PARTE I
Prefeito Municipal Marcus Jair Bandeira
END: RUA ALVORINO PRATES DA SILVA, BARRO PRETO, NOVA RAMADA – RS

RESP. TÉC. JAÍNE BIANCA FIGUR ENG. CIVIL CREA – RS 245.505

ESCALA	ÁREA	DATA	PRANCHA	DESENHO
—	1.561,00	FEV/2021	01/04	Jaíne F.

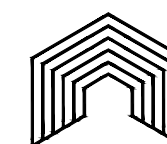

INVISTA

SOLUÇÕES EM ENGENHARIA