

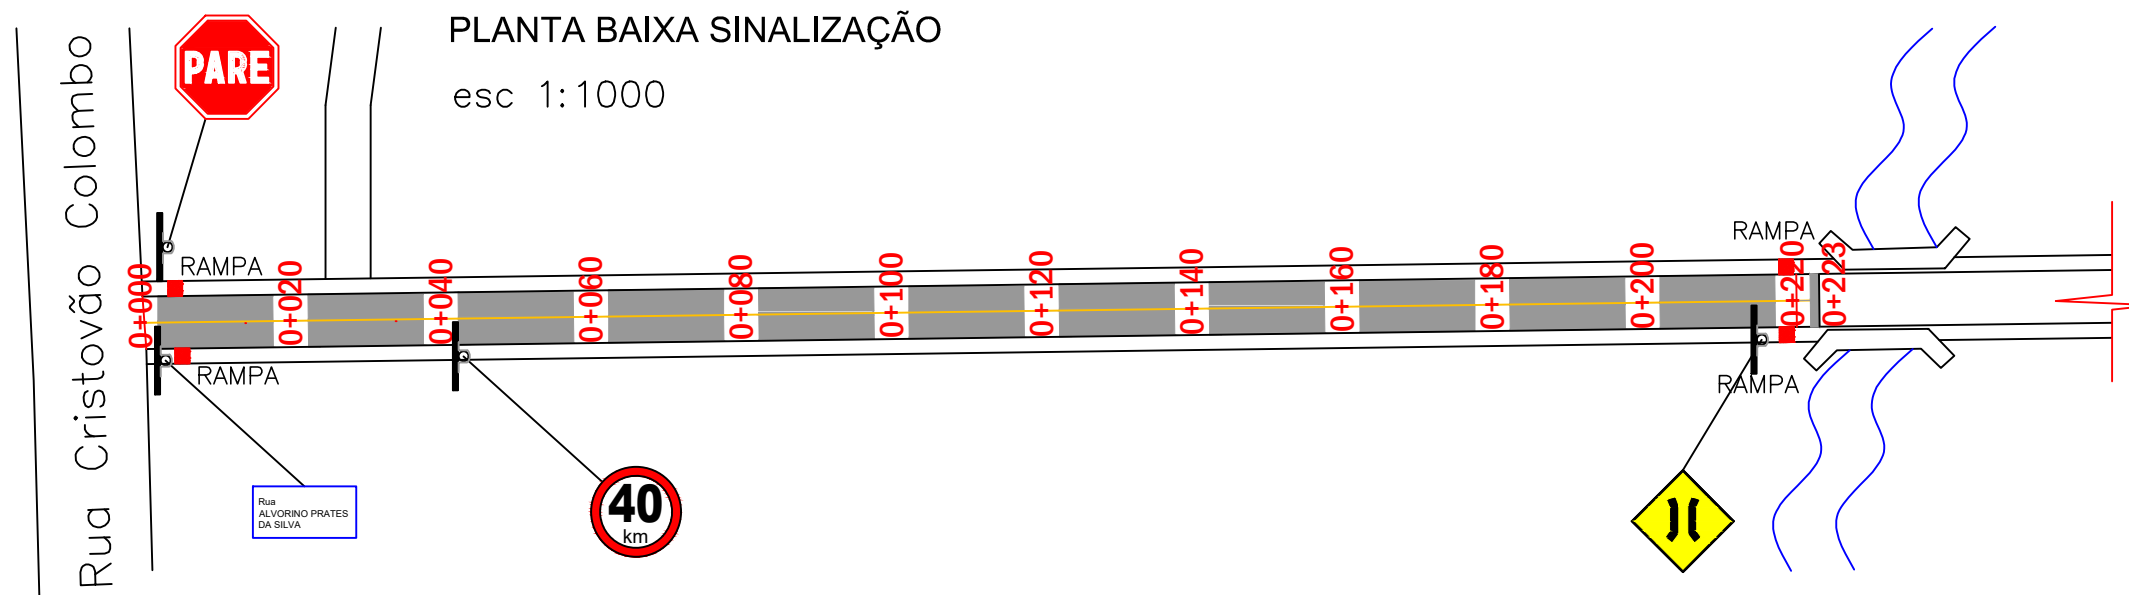
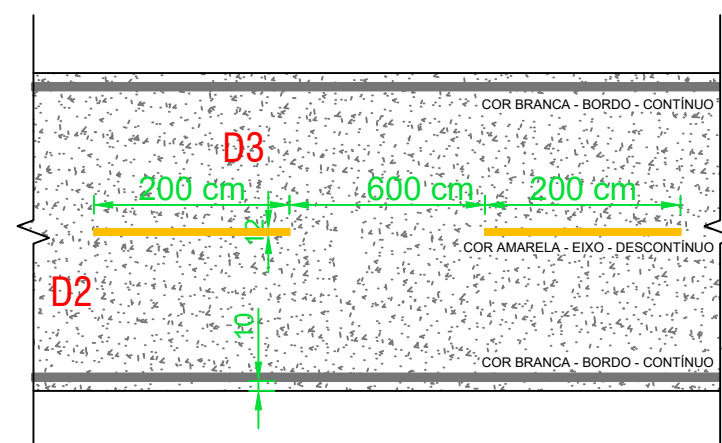
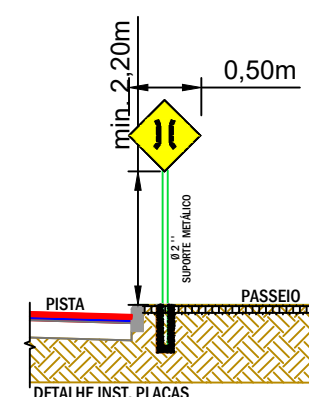
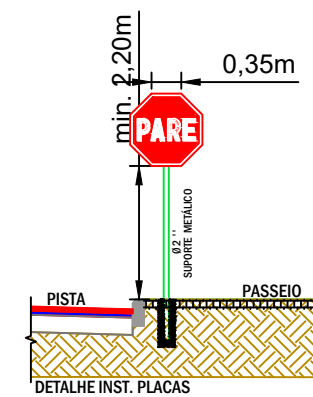
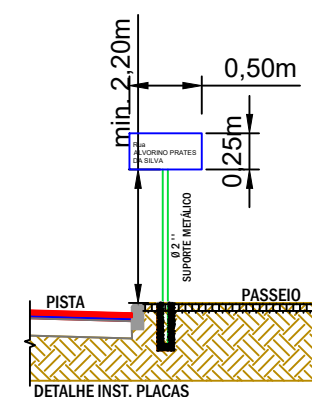


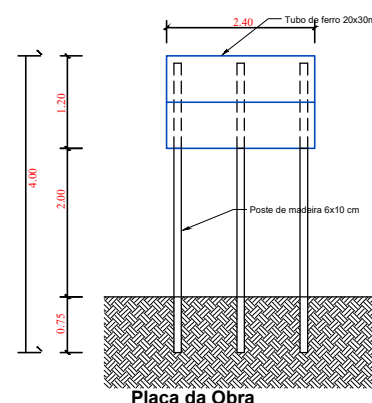

DETALHE DA RAMPA DE ACESSO SEM ESCALA

Rebaixamentos de calçadas estreitas - Vista superior

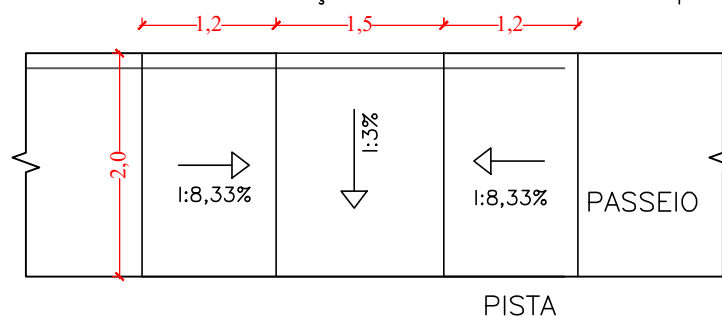


DETALHE DA SINALIZAÇÃO
ÁREA DE PINTURA COM FAIXA DESCONTÍNUA NO EIXO
ESCALA: Sem escala

SINALIZAÇÃO

OBRA: PAVIMENTAÇÃO ASFÁLTICA RUA ALVORINO PRATES DA SILVA NO BAIRRO BARRO PRETO PARTE I
Prefeito Municipal Marcus Jair Bandeira
END: RUA ALVORINO PRATES DA SILVA, BARRO PRETO, NOVA RAMADA - RS

RESP. TÉCN. JAÍNE BIANCA FIGUR ENG. CIVIL CREA - RS 245.505

ESCALA	ÁREA	DATA	PRANCHA	DESENHO
indicada	1.561,00	FEV/2021	04/04	Jaíne F.

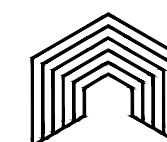

INVISTA
SOLUÇÕES EM ENGENHARIA