
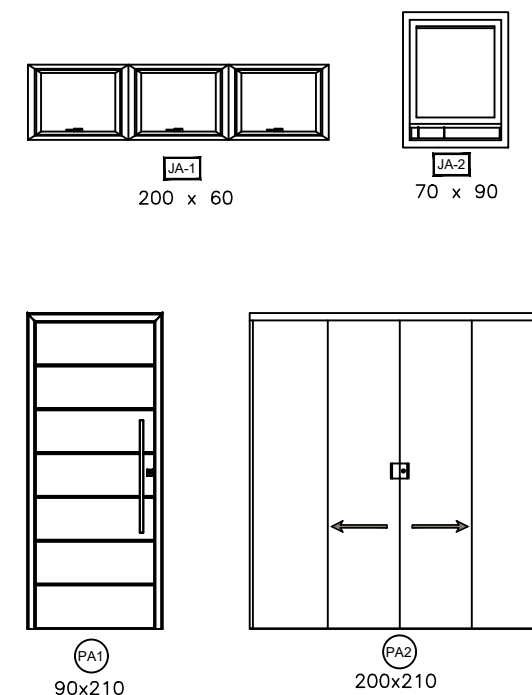


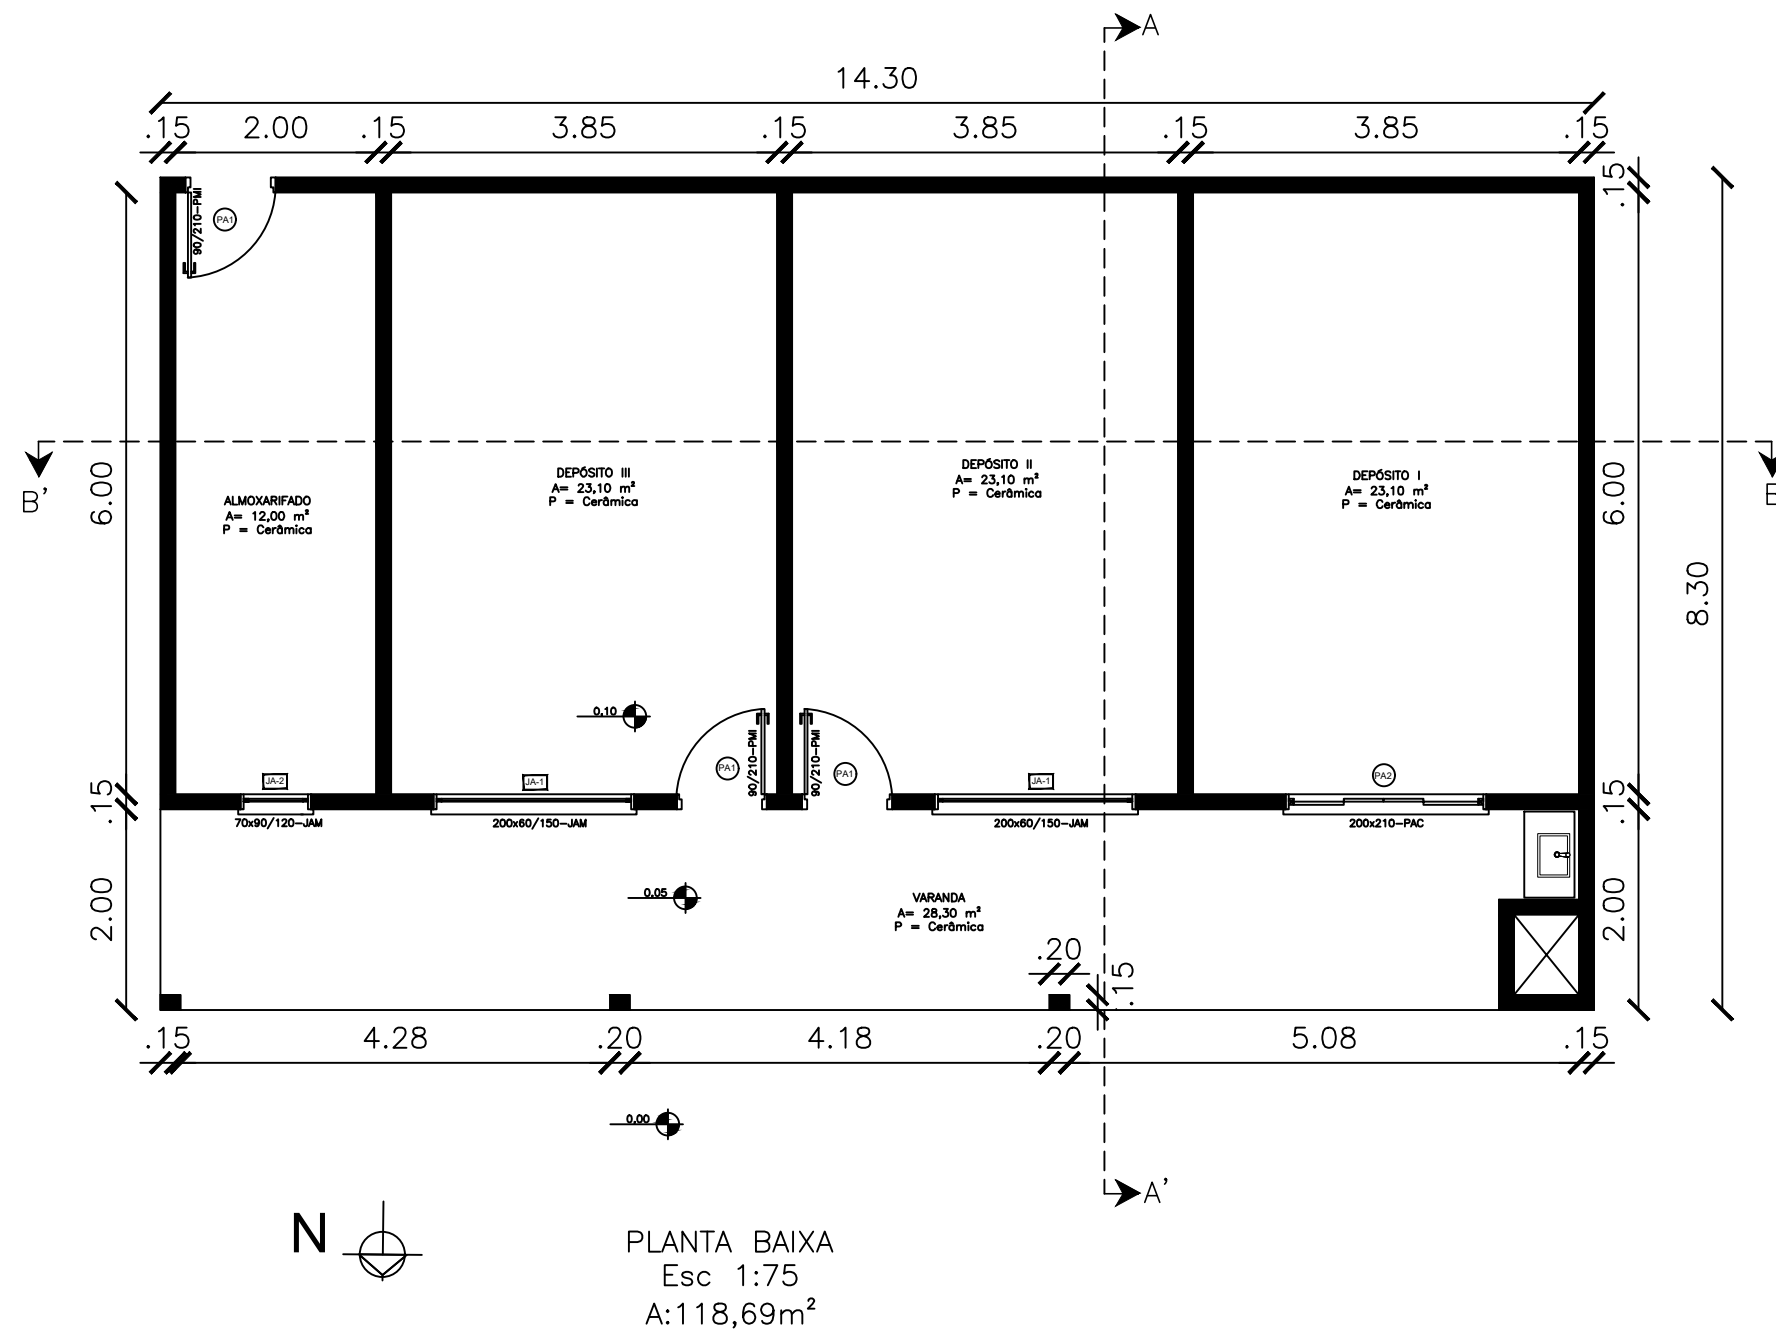

DETHALHAMENTO ESQUADRIAS
ESC: 1/50

MAPA DE ESQUADRIAS

LEGENDA DE PORTAS - PORTAS DE ALUMÍNIO				
REF.	Dimensões (cm)	QUANT.	TIPO	AMBIENTES
PA1	90 x 210	03	01 folha - de abrir	ALMOXARIFADO DEPÓSITO II e III
PA2	200 x 210	01	04 folhas - de correr com vidro	DEPÓSITO I

LEGENDA DE JANELAS - JANELAS ALUMÍNIO						
REF.	Dimensões (cm)	A.(m²)	Quant.	A.Total (m²)	h peitoril(cm)/ Tipo	AMBIENTES
JA-1	200 x 60	1,20	02	2,40	150 cm - maxim-ar	DEPÓSITOS
JA-2	70 x 90	0,63	01	0,63	120 cm - maxim-ar	ALMOXARIFADO

- *Os vãos das portas deverão possuir 7 cm além de suas dimensões em planta para instalação dos marcos
- *Os vãos das janelas deverão possuir 5 cm além de suas dimensões em planta para instalação dos marcos


ESPECIFICAÇÕES
PISO
PISO CERÂMICO 60x60 cm, PEI 4, ACABAMENTO ACETINADO
PAREDE
PINTURA ACRÍLICA SOBRE PAREDE DE ALVENARIA
TETO
FORRO PVC

Planta baixa

OBRA: DEPOSITO EM ALVENARIA EMEF DOM PEDRO
PROP: MUNICIPIO DE NOVA RAMADA
END: RUA TIRADENTES, PINHAL- NOVA RAMADA - RS

RESP. TÉC. JAÍNE BIANCA FIGUR
ENG. CIVIL CREA - RS 245.505

ÁREA	DATA	PRANCHA	ESCALA	SOLUÇÕES EM ENGENHARIA
118,69	JUL/2021	03/05	indicada	

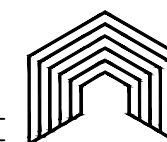

INVISTA