



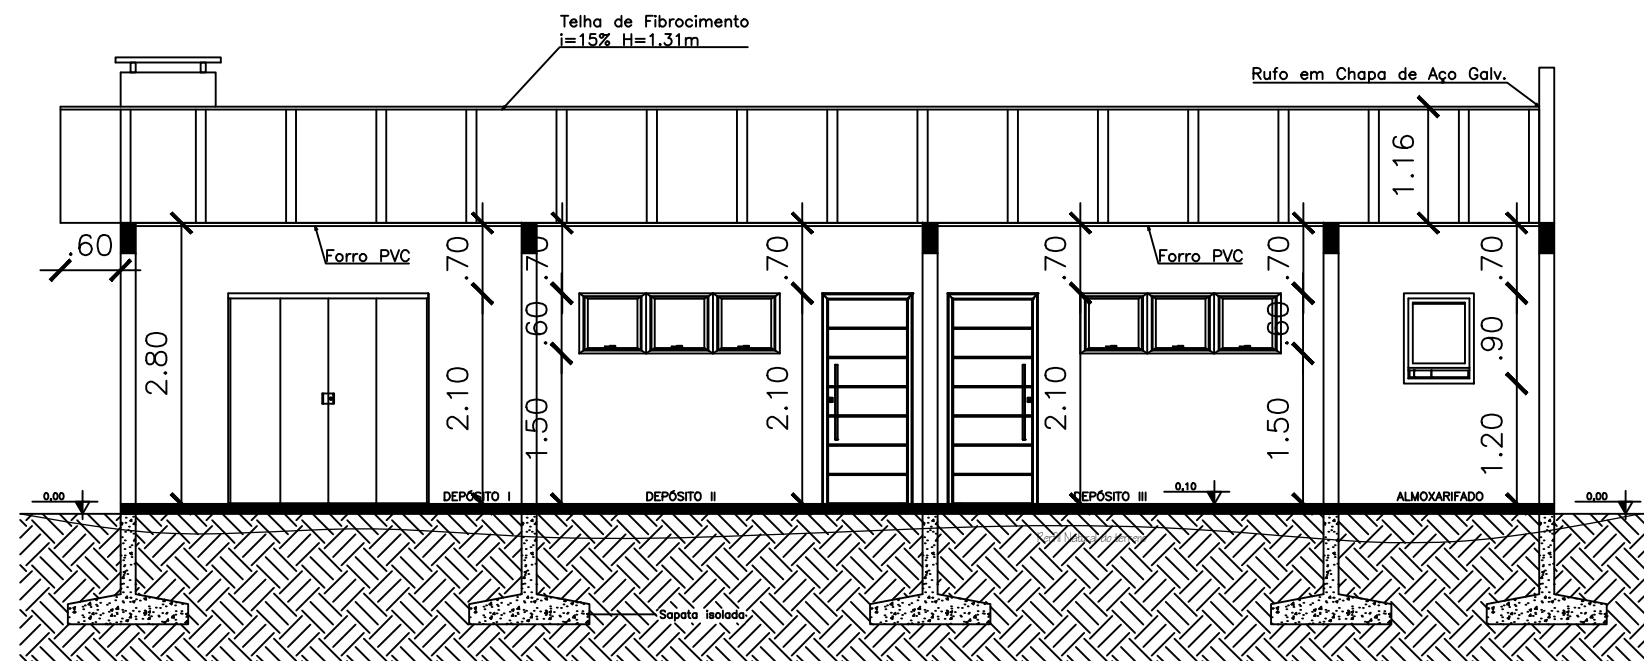


CORTE BB'
ESC: 1/75

LEGENDA SISTEMA DE COBERTURA	
ITEM	QUANTIDADE
TELHA DE FIBROCIMENTO	129,06 m²
PINGADEIRA EM AÇO GALV.	22,45 m
RUFO EM CHAPA DE AÇO GALV.	22,45 m

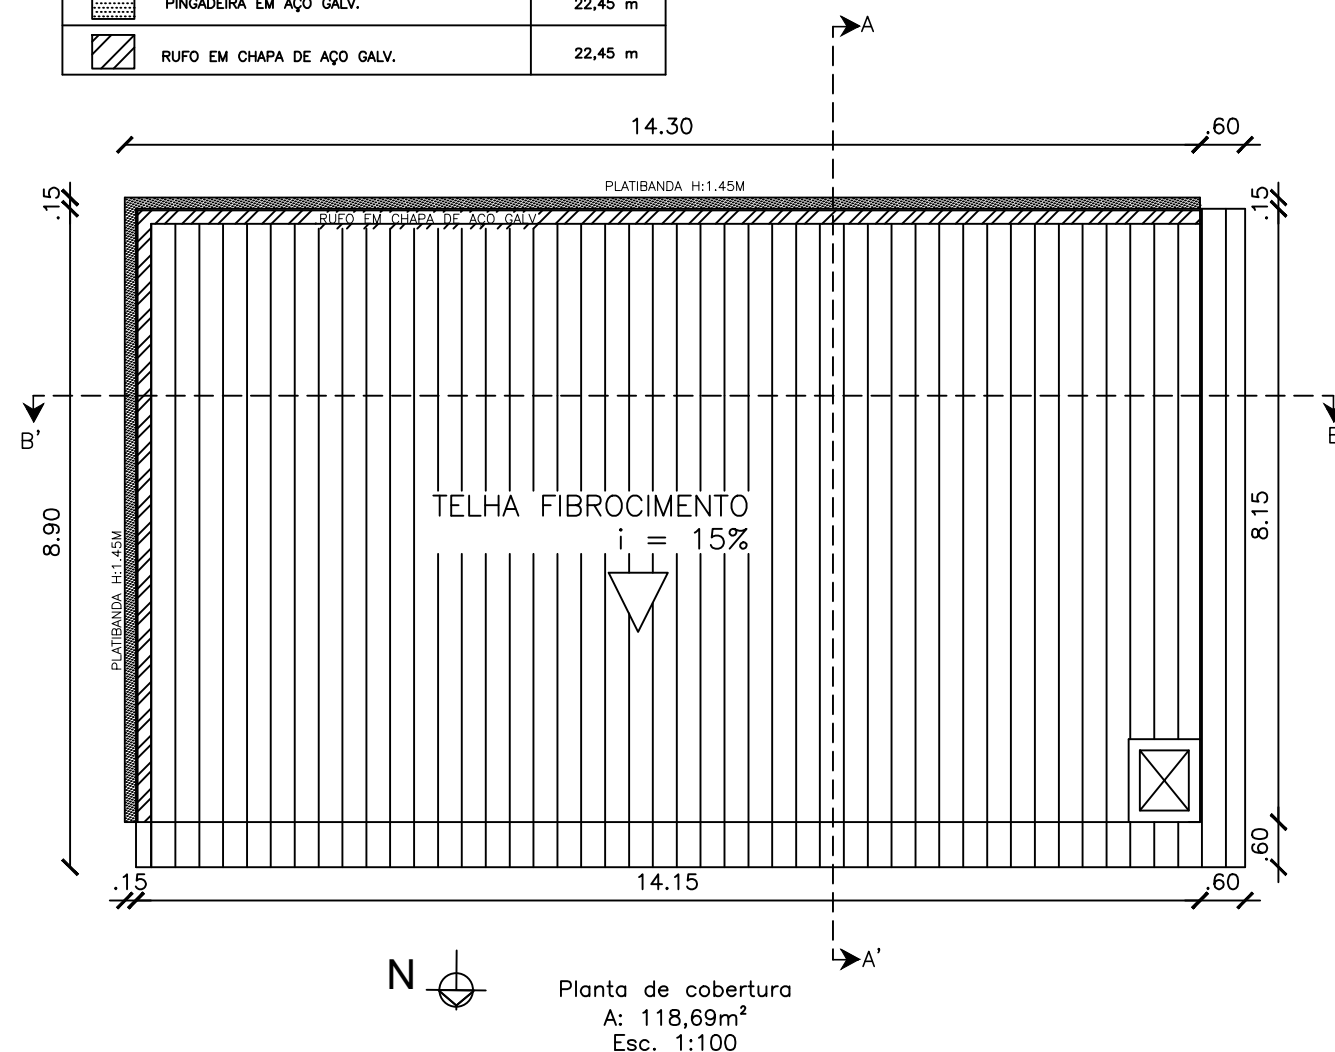

Planta de cobertura
A: 118,69m²
Esc. 1:100

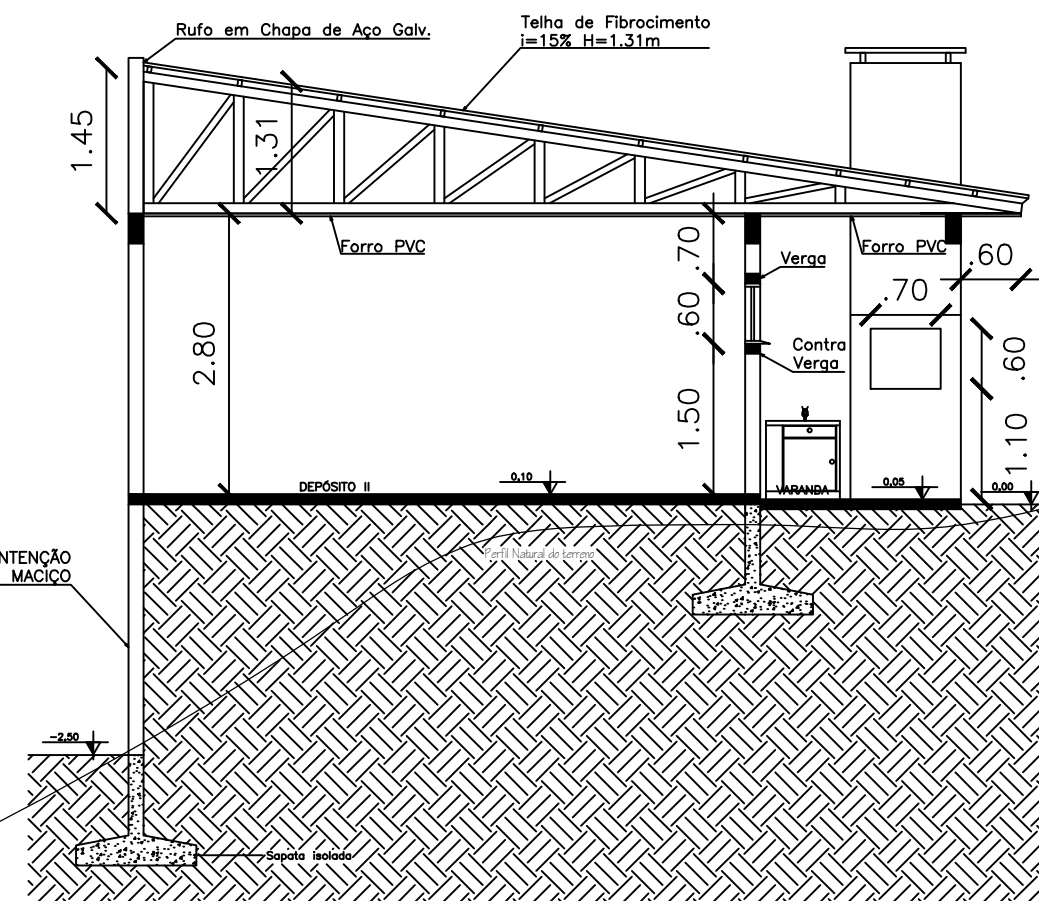

CORTE AA'
ESC: 1/75

Planta de cobertura; Cortes

OBRA: DEPOSITO EM ALVENARIA EMEF DOM PEDRO
PROP: MUNICIPIO DE NOVA RAMADA
END: RUA TIRADENTES, PINHAL- NOVA RAMADA - RS

RESP. TÉC. JAÍNE BIANCA FIGUR
ENG. CIVIL CREA - RS 245.505

ÁREA
118,69

DATA
JUL/2021

PRANCHA
04/05

ESCALA
indicada