




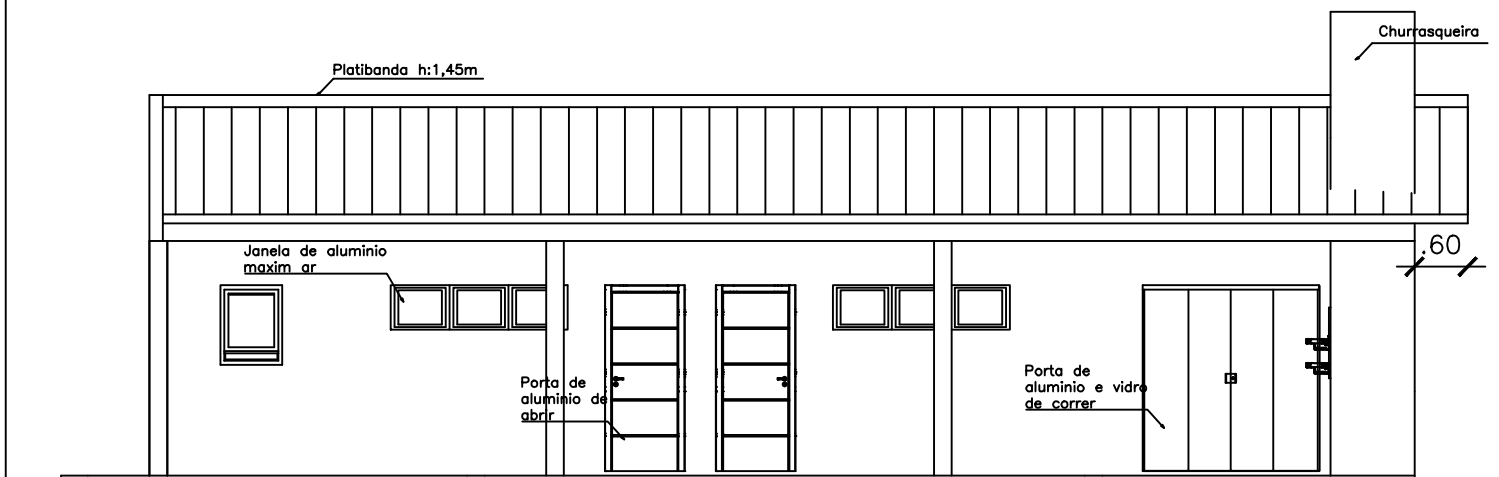


FACHADA NORTE
ESC: 1/85

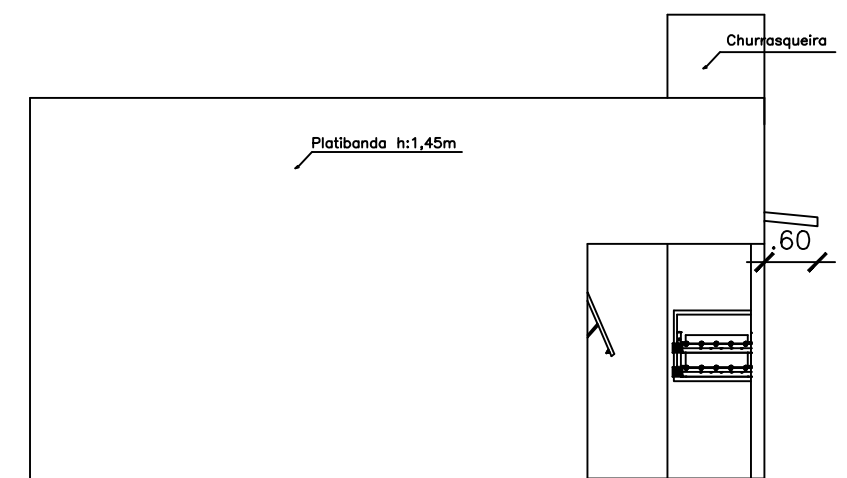

FACHADA LESTE
ESC: 1/85

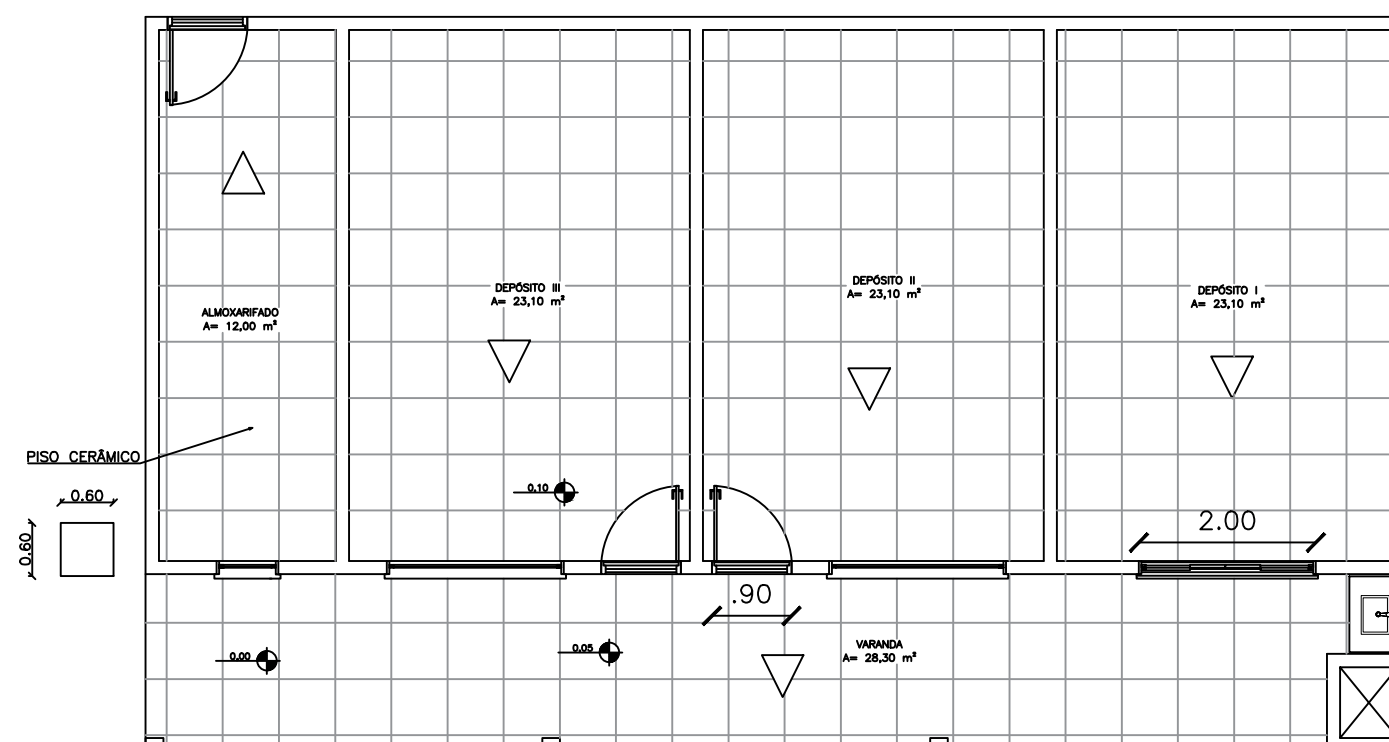

Planta de Paginação de piso
esc 1:85

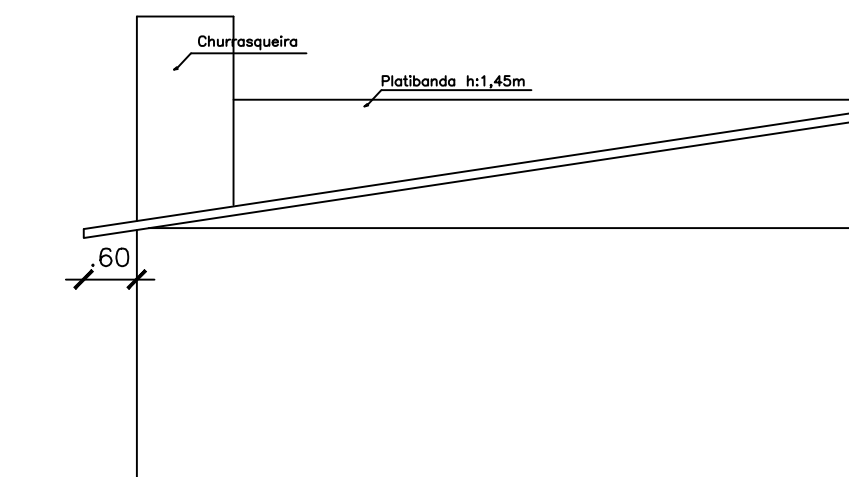

FACHADA OESTE
ESC: 1/85

LEGENDA ESPECIFICAÇÃO DE PISOS

ITEM	QUANTIDADE
 SOLEIRA EM GRANITO	4,70 m
 PISO CERÂMICO	109,60 m²
 INDICAÇÃO DA INCLINAÇÃO DO PISO	

Fachadas, paginação de piso

OBRA: DEPOSITO EM ALVENARIA EMEF DOM PEDRO
PROP: MUNICIPIO DE NOVA RAMADA
END: RUA TIRADENTES, PINHAL- NOVA RAMADA - RS

RESP. TÉC. JAÍNE BIANCA FIGUR
ENG. CIVIL CREA - RS 245.505


ÁREA
118,69

DATA
JUL/2021

PRANCHA
05/05

ESCALA
indicada

SOLUÇÕES EM ENGENHARIA

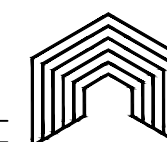

INVISTA