


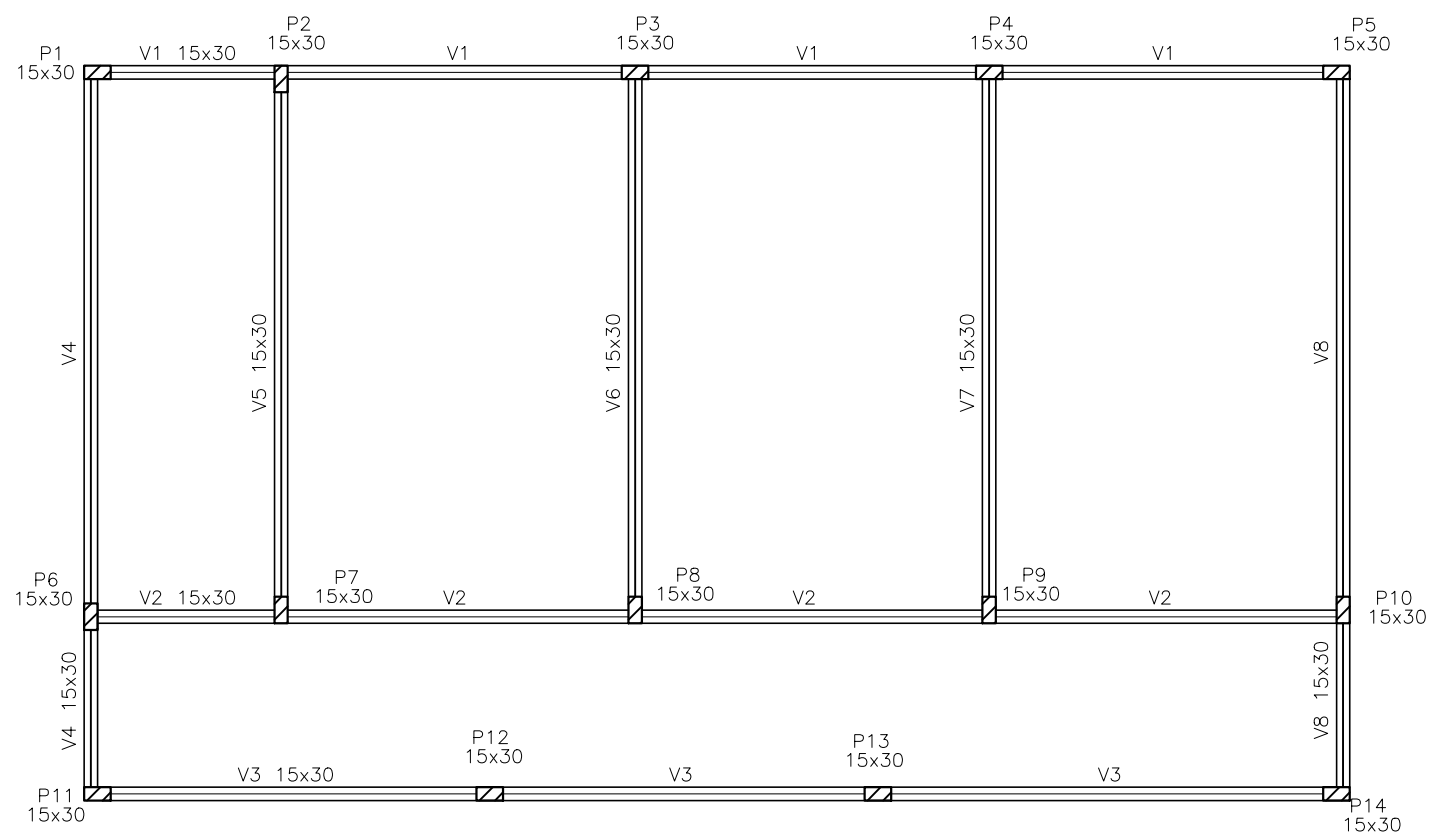

Forma do pavimento Cobertura
Esc 1:50

RELAÇÃO DO AÇO— Pilares

AÇO	N	DIAM (mm)	QUANT	C.UNIT (cm)	C.TOTAL (cm)
CA60	1	5.0	336	78	26208
CA50	2	10.0	56	318	17808


RESUMO DO AÇO

AÇO	DIAM (mm)	C.TOTAL (m)	PESO + 10% (kg)
CA50	10.0	178,08	120,86
CA60	5.0	262,08	44,40

Volume de concreto
(C-25) = 1,76 m³

Área de forma
= 35,28 m²


Pilares

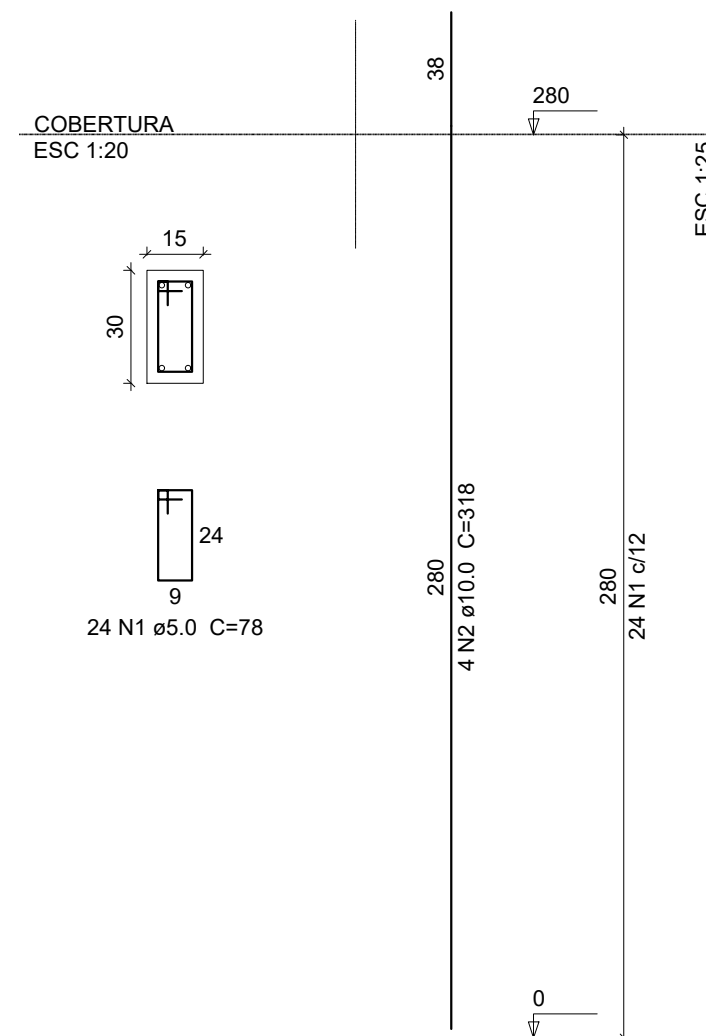

Projeto Estrutural

OBRA: DEPOSITO EM ALVENARIA EMEF DOM PEDRO
PROP: MUNICIPIO DE NOVA RAMADA
END: RUA TIRADENTES, PINHAL- NOVA RAMADA - RS

RESP. TÉCN. JAÍNE BIANCA FIGUR
ENG. CIVIL CREA - RS 245.505

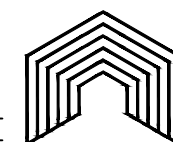

INVISTA

SOLUÇÕES EM ENGENHARIA

ÁREA
118,69

DATA
JUL/2021

PRANCHA
02/02

ESCALA
indicada