



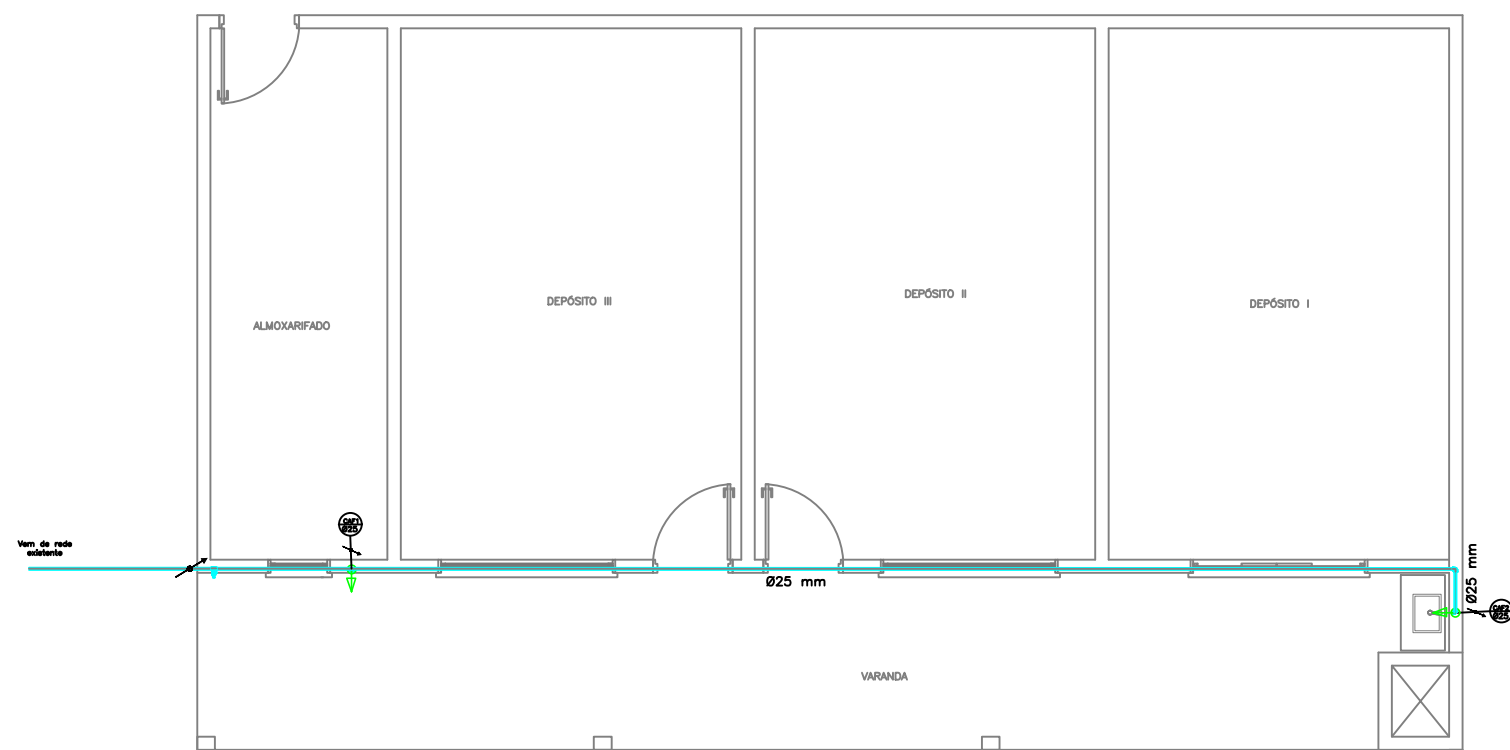

PLANTA BAIXA – Agua Fria
esc 1:85

LEGENDA AGUA FRIA		
ITEM	QUANTIDADE	
TUBOS DE PVC, ÁGUA FRIA, DN 25 MM	28,95 m	
REGISTRO DE GAVETA BRUTO DE LATÃO ¾"	1 UND	
TORNEIRA DE PAREDE	1 UND	
TORNEIRA DE JARDIM	1 UND	
COLUNA DE AGUA FRIA		
TUBULAÇÃO QUE SOBE		
TUBULAÇÃO QUE DESCE		

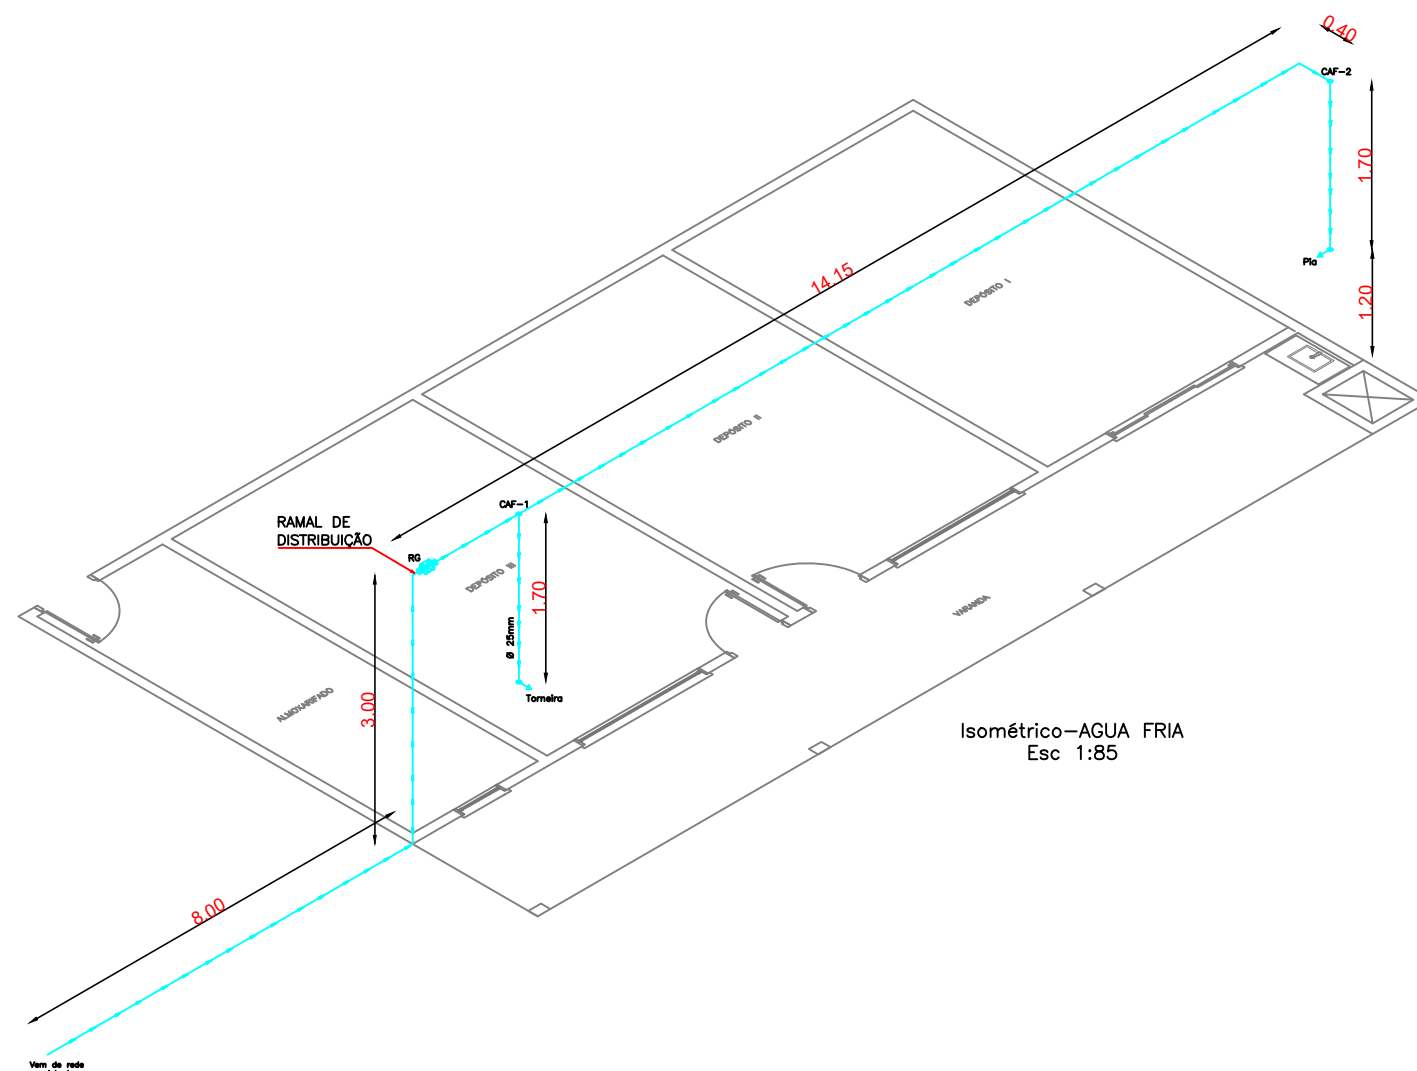

Isométrico-ÁGUA FRIA
Esc 1:85

Projeto Hidrossanitário – AGUA FRIA Projeto Hidrossanitário – ISOMÉTRICO

OBRA: DEPOSITO EM ALVENARIA EMEF DOM PEDRO
PROP: MUNICIPIO DE NOVA RAMADA
END: RUA TIRADENTES, PINHAL– NOVA RAMADA – RS

RESP. TÉC. JAÍNE BIANCA FIGUR
ENG. CIVIL CREA – RS 245.505

ÁREA
118,69

DATA
JUL/2021

PRANCHA
01/02

ESCALA
indicada