



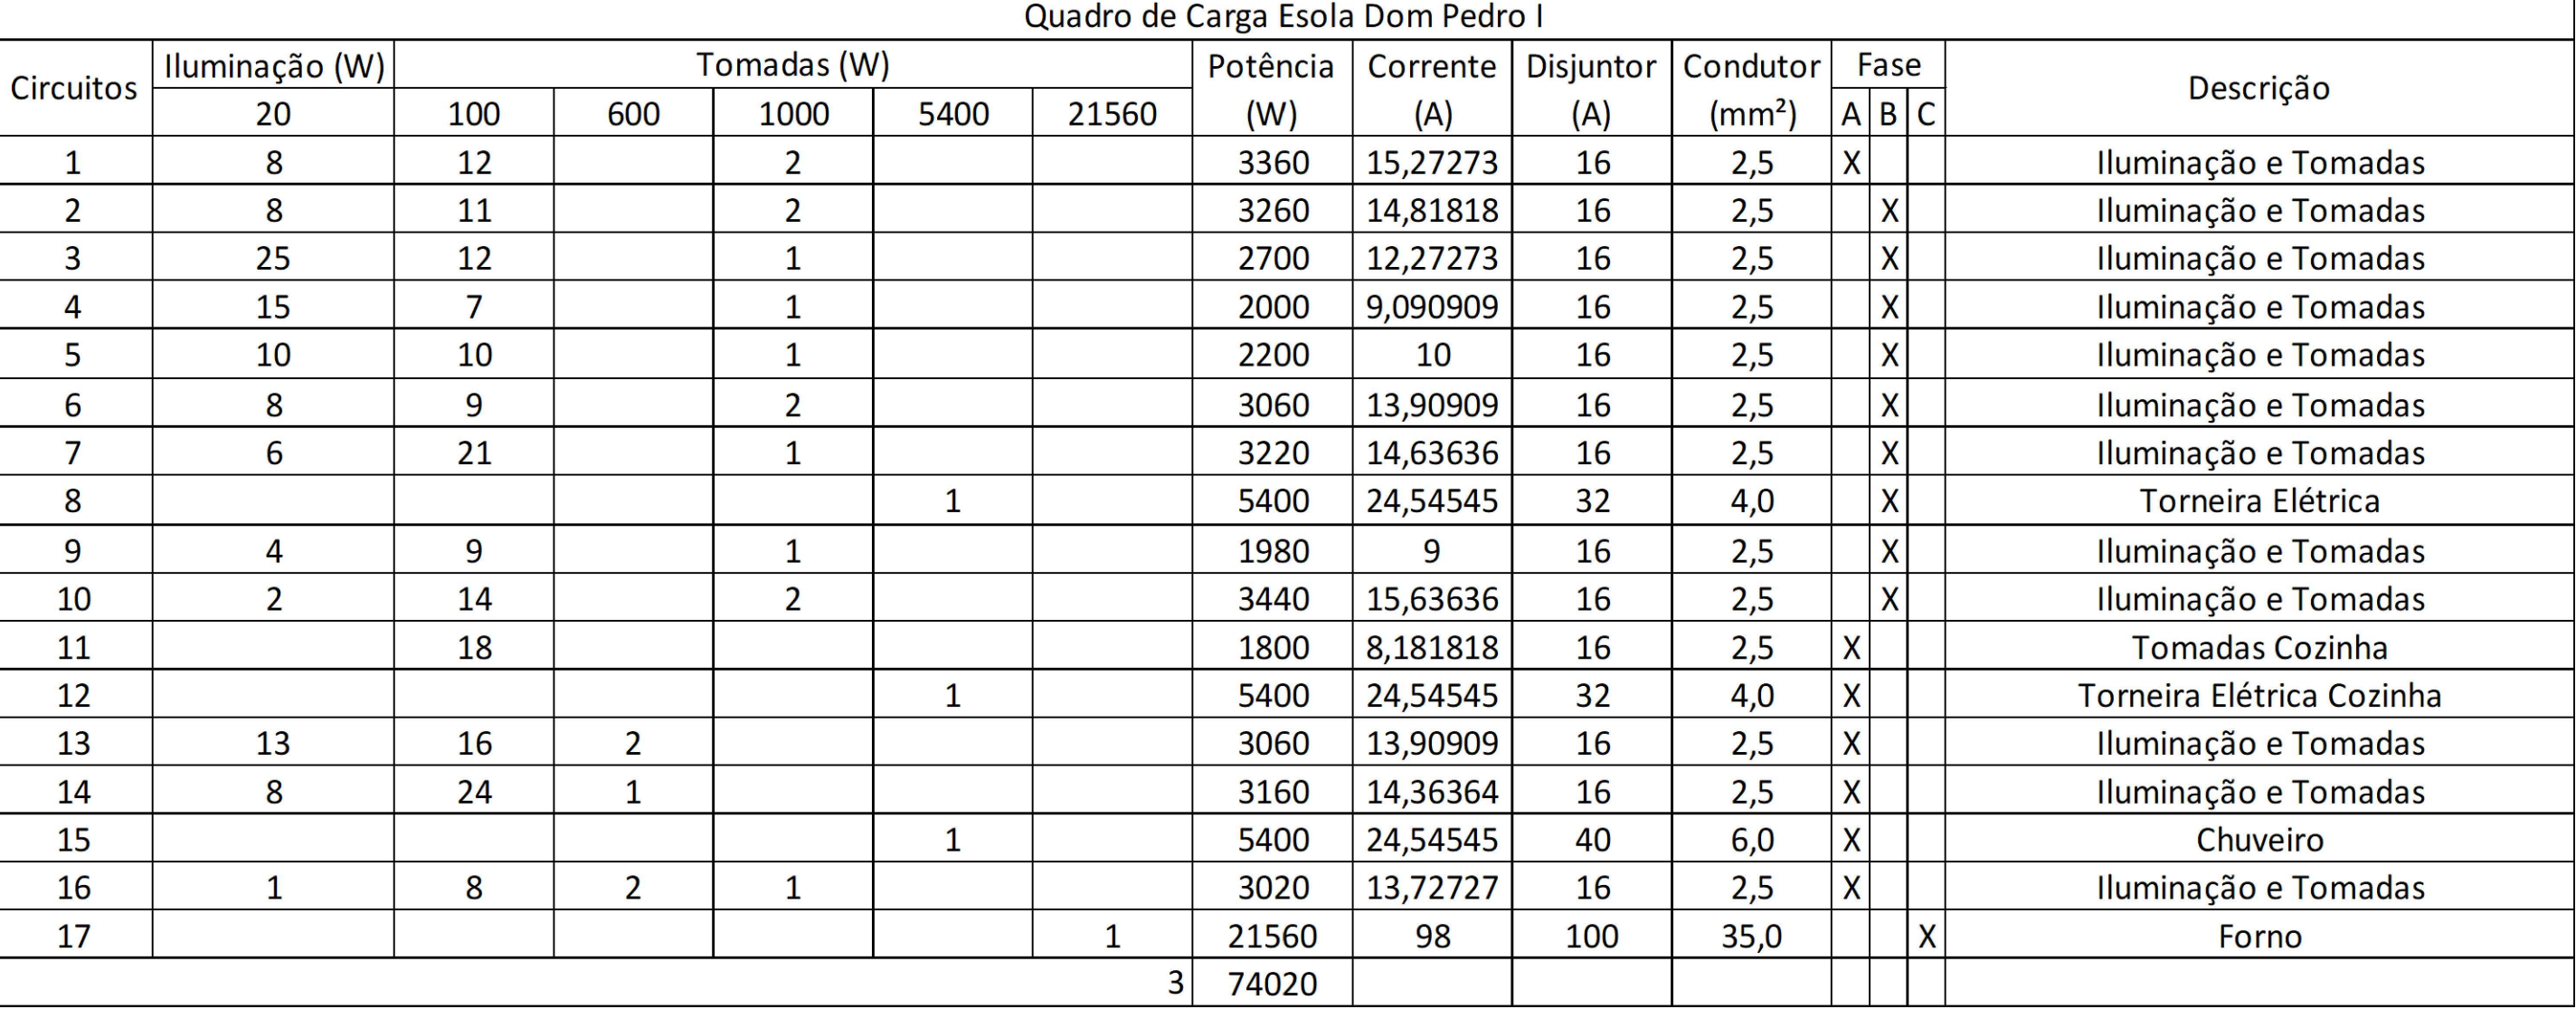

Cálculo de Demanda			
Descrição	Potência (W)	Fator	Demanda (W)
Aquecimento	37760	0,66	24921,6
Climatizadores	14000	1	14000
Iluminação e Tomadas	22260	esp	15450
Demanda Total (W)			54371,6

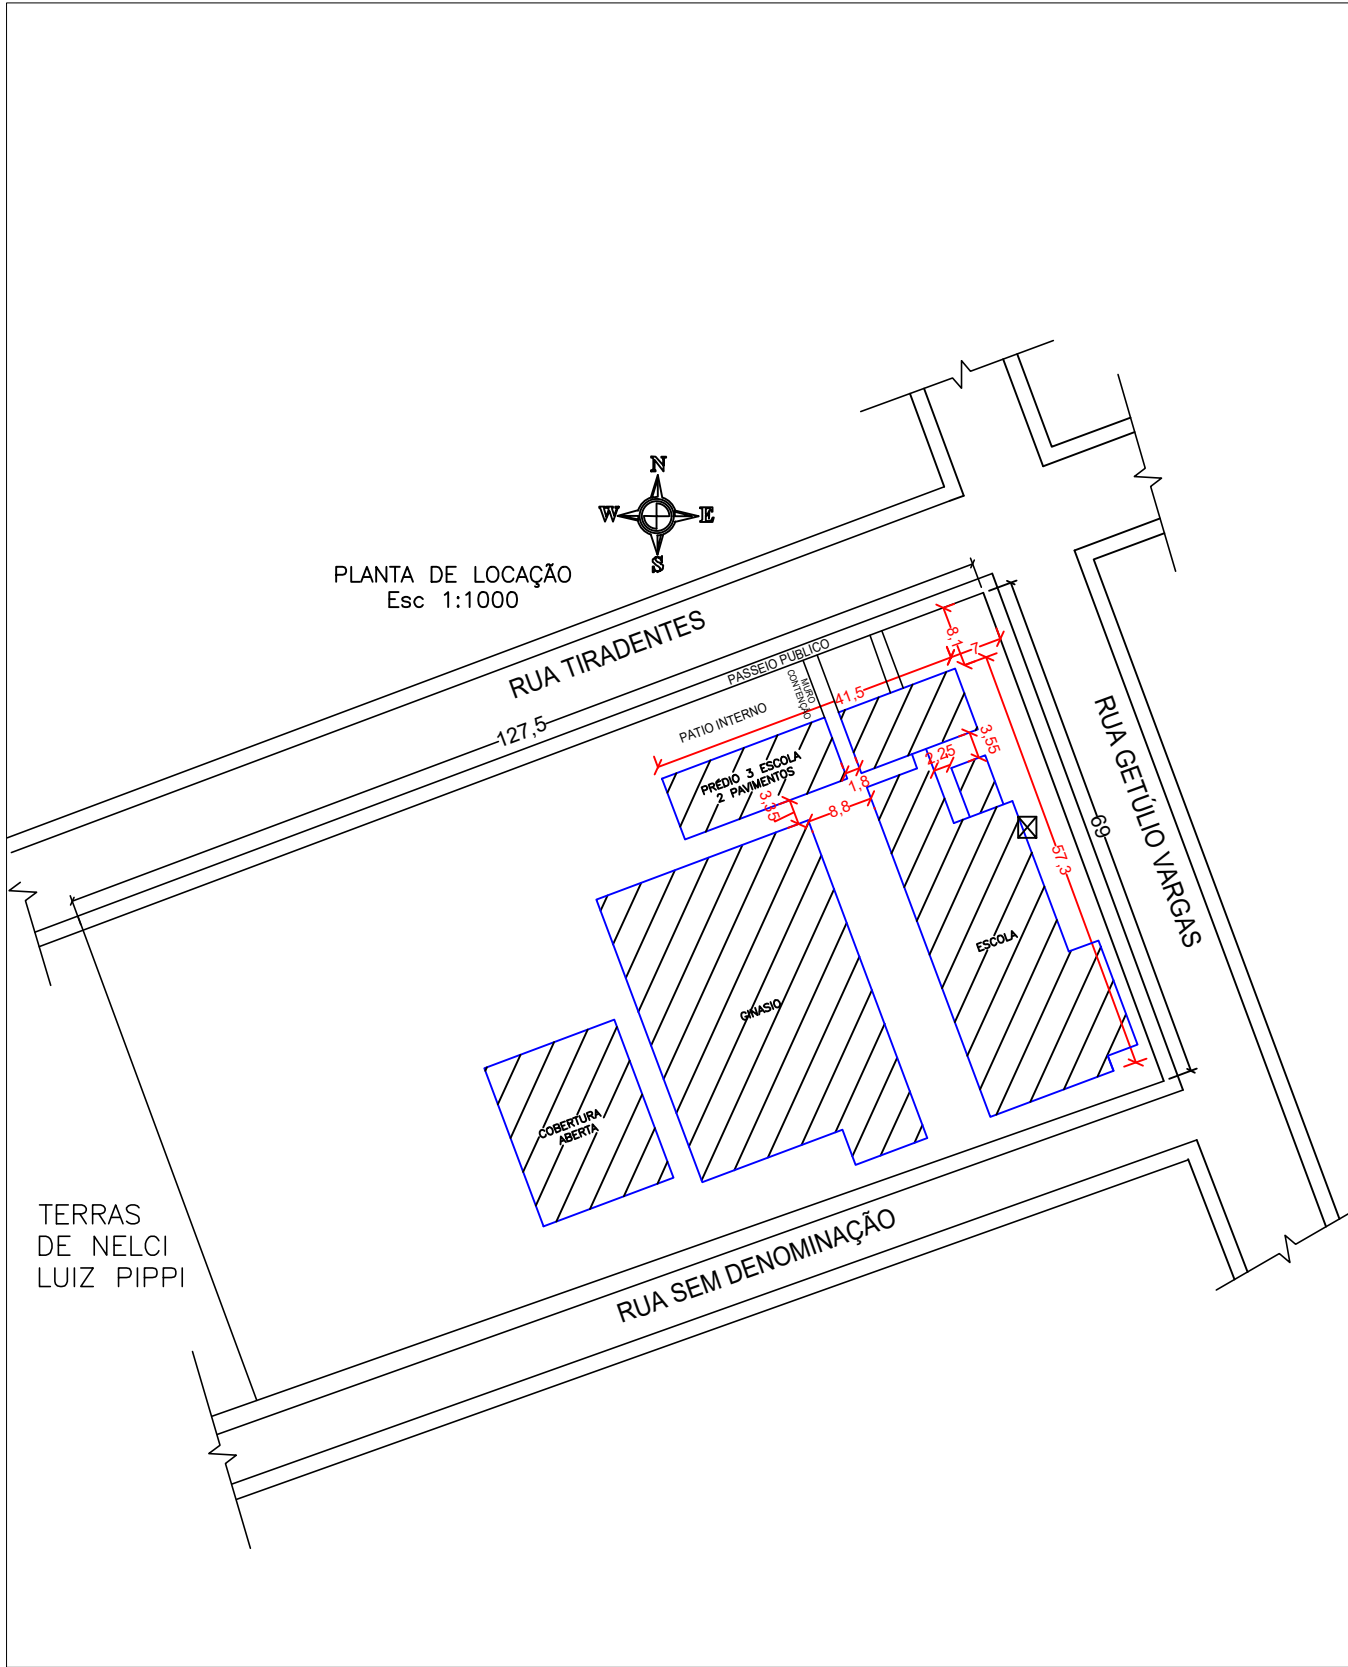

Quadro de Carga, Demanda, Diagrama Unifilar, Planta de Situação e Localização				
Obra	PROJETO ELÉTRICO ESCOLA DOM PEDRO I			
Proprietário	Município de Nova Ramada – RS			
Endereço	Rua Tiradentes, n° 259, bairro Pinhal. Nova Ramada– RS			
Resp. Téc.	Eng. ELETRICISTA SAUL VIONE WINIK CREA – RS216541			
Escala	Área	Data	Desenho	Prancha
Indicadas	3.124,73m ²	AGOSTO/21	Saul	01/02